

- LASTEN SIEHE SEPARATE LASTENPLÄNE
- BAUSTOFF- UND MATERIALANGABEN IN BEARBEITUNG
- ALLE TRAGENDEN WÄNDE - h = 30 cm,
WENN NICHT ANDERS ANGEGEBEN
- TREPPENLÄUFE, SCHALLENTKOPPELT

Baustofftabelle			
Bauteilbezeichnung	Werkstoff	Festigkeitsklasse	Expositionsklasse
Bodenplatte U3 / EU2 mit $\geq 90\text{cm}/80\text{cm}$ WU	Stahlbeton	C30/37 - WU	XC2, XF
Bodenplatte U3 mit $\geq 110\text{cm}$ und $\geq 130\text{cm}$ WU	Stahlbeton	C45/55 - WU	XC2, XF
Außenwände U3	Stahlbeton	C30/37 - WU	XC2, XF
Dächer/ Innenmörtel Stützen	Stahlbeton	C30/37	XC1, WU
Dachdecken/ Terrassen	Stahlbeton	C30/37	XC3, XF
Anlieferungsbereich U1 (Boden/ Wände/ Stützen)	Stahlbeton	C35/45	XC3, XF3, XF4, XM1, U
Fassaden/ oberirdische Außenwände	Stahlbeton	C30/37	XC3, XF

Einige Stützen sind mit Betongüte C40/50 gegutet. Siehe Stützentabelle in der statischen Berechnung.


PLANUNGSGRUNDLAGEN:
ENTWURFSPLANUNG BÜRO AAA VOM 30.07.2021 - VP-07g

[illegible]

Projekt Nr. : 07 / 2018		Bezahl		Verfasser		Gezeichnet		LPH		Gezeichnet		Gezeichnet		Nummer		Index	
Plan-Nr.		B2		TRW		00		4		SC		AA		100		VP	
Gezeichnet: WAM		Geprüft: AIW		Datum Erstausgabe : 29.08.2023						Datum Planstand : 22.03.2024							
Planart: POSITIONSPLAN										Maßstab : 1 : 100							

Planinhalt:	BETRIEBSGEBÄUDE SCHNITT AA / SCHNITT BB
-------------	--

Übersicht:

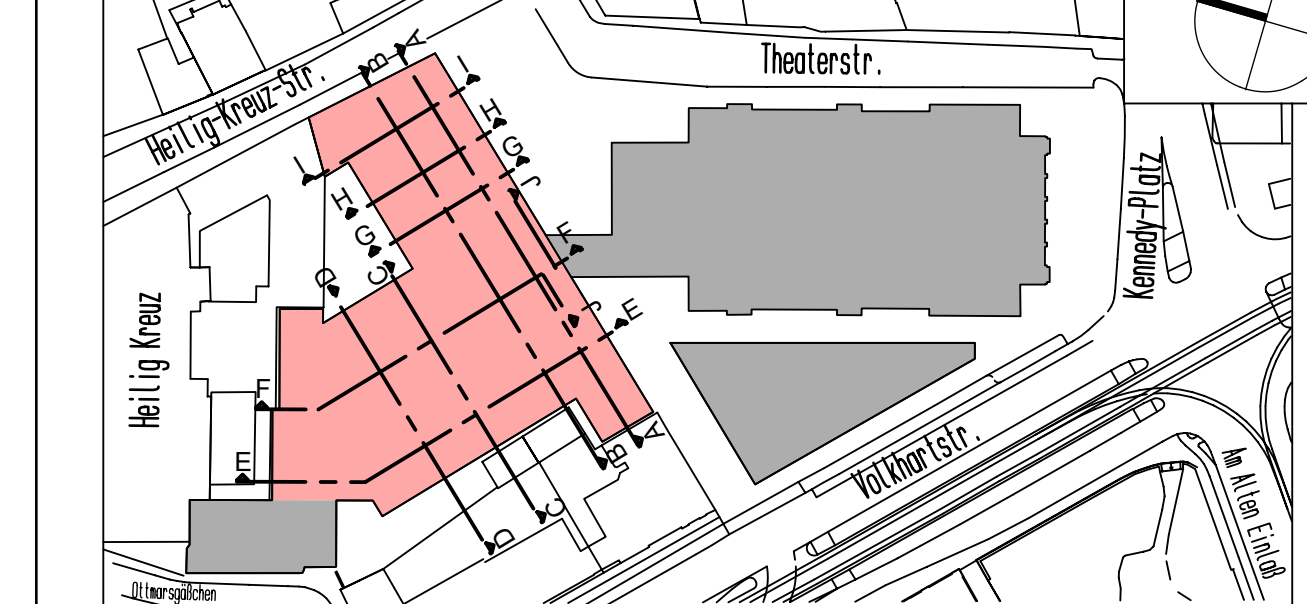

Projekt :	 THEATER AUGSBURG GESAMT AREAL
Bauherr :	STADT AUGSBURG REFERAT 5 REFERAT 6  Stadt Augsburg RATHAUSPLATZ 1 86150 AUGSBURG

Architectural floor plan of a building with multiple levels. The plan shows a grid of rooms and corridors. Levels are labeled on the left and right: EBENE 04 +13.33, EBENE 03 +10.00, EBENE 02 +6.66', EBENE 01 +3.33', EBENE 00 ±0.00, EBENE U1 -4.16', EBENE U2a -6.50, EBENE U2 -9.50, and EBENE U3 -17.00. A 'BESTAND GARAGE' is shown on the right. Dimensions are given in meters. A note on the right describes the 'Unterfangung Bestand' (underpinning of existing structure) and mentions 'Ausführung nach DIN 4125 im Piegdrühtverfahren'. A legend at the bottom indicates 'SW ca. +477.00' and 'HHW ca. +476.50'.

LASTEN SIEHE SEPARATE LASTENPLÄNE


BAUSTOFF- UND MATERIALANGABEN IN BEARBEITUNG

ALLE TRAGENDEN WÄNDE - $h = 30\text{ cm}$,
WENN NICHT ANDERS ANGEGEBEN

TREPPENLÄUFE, SCHALLENTEKOPPELT

PLANUNGSGRUNDLAGEN:													
ENTWURFSPLANUNG BÜRO AAA VOM 30.07.2021-1P-07g													
VP	001	PLANUNGSGRUNDLAGE / ARBEITSTAND									WAM	13.11.2023	
Status	Index	Änderungsinhalt									gezeichnet	Datum	
Änderungen													
Projekt Nr. : 07 / 2018				Plan-Nr. B2 TRW		Uhrzeit 00 4		Darstellung SC CC		Nummer 1001		Index VP-001	
Gezeichnet: WAM		Geprüft: AWW		Datum Erstausgabe : 29.08.2023				Datum Planstand : 13.11.2023					
Planart:		Mastab :										1 : 100	
Planinhalt:		POSITIONSPLAN											
		BETRIEBSGEBÄUDE											
		SCHNITT CC / SCHNITT DD											
Übersicht:													
Projekt:		THEATER AUGSBURG											
		GESAMT AREAL											
Bauherr:		STADT AUGSBURG											
		REFERAT 5											
		REFERAT 6											
		RATHAUSPLATZ 1											
		86150 AUGSBURG											

SCHNITT E-E

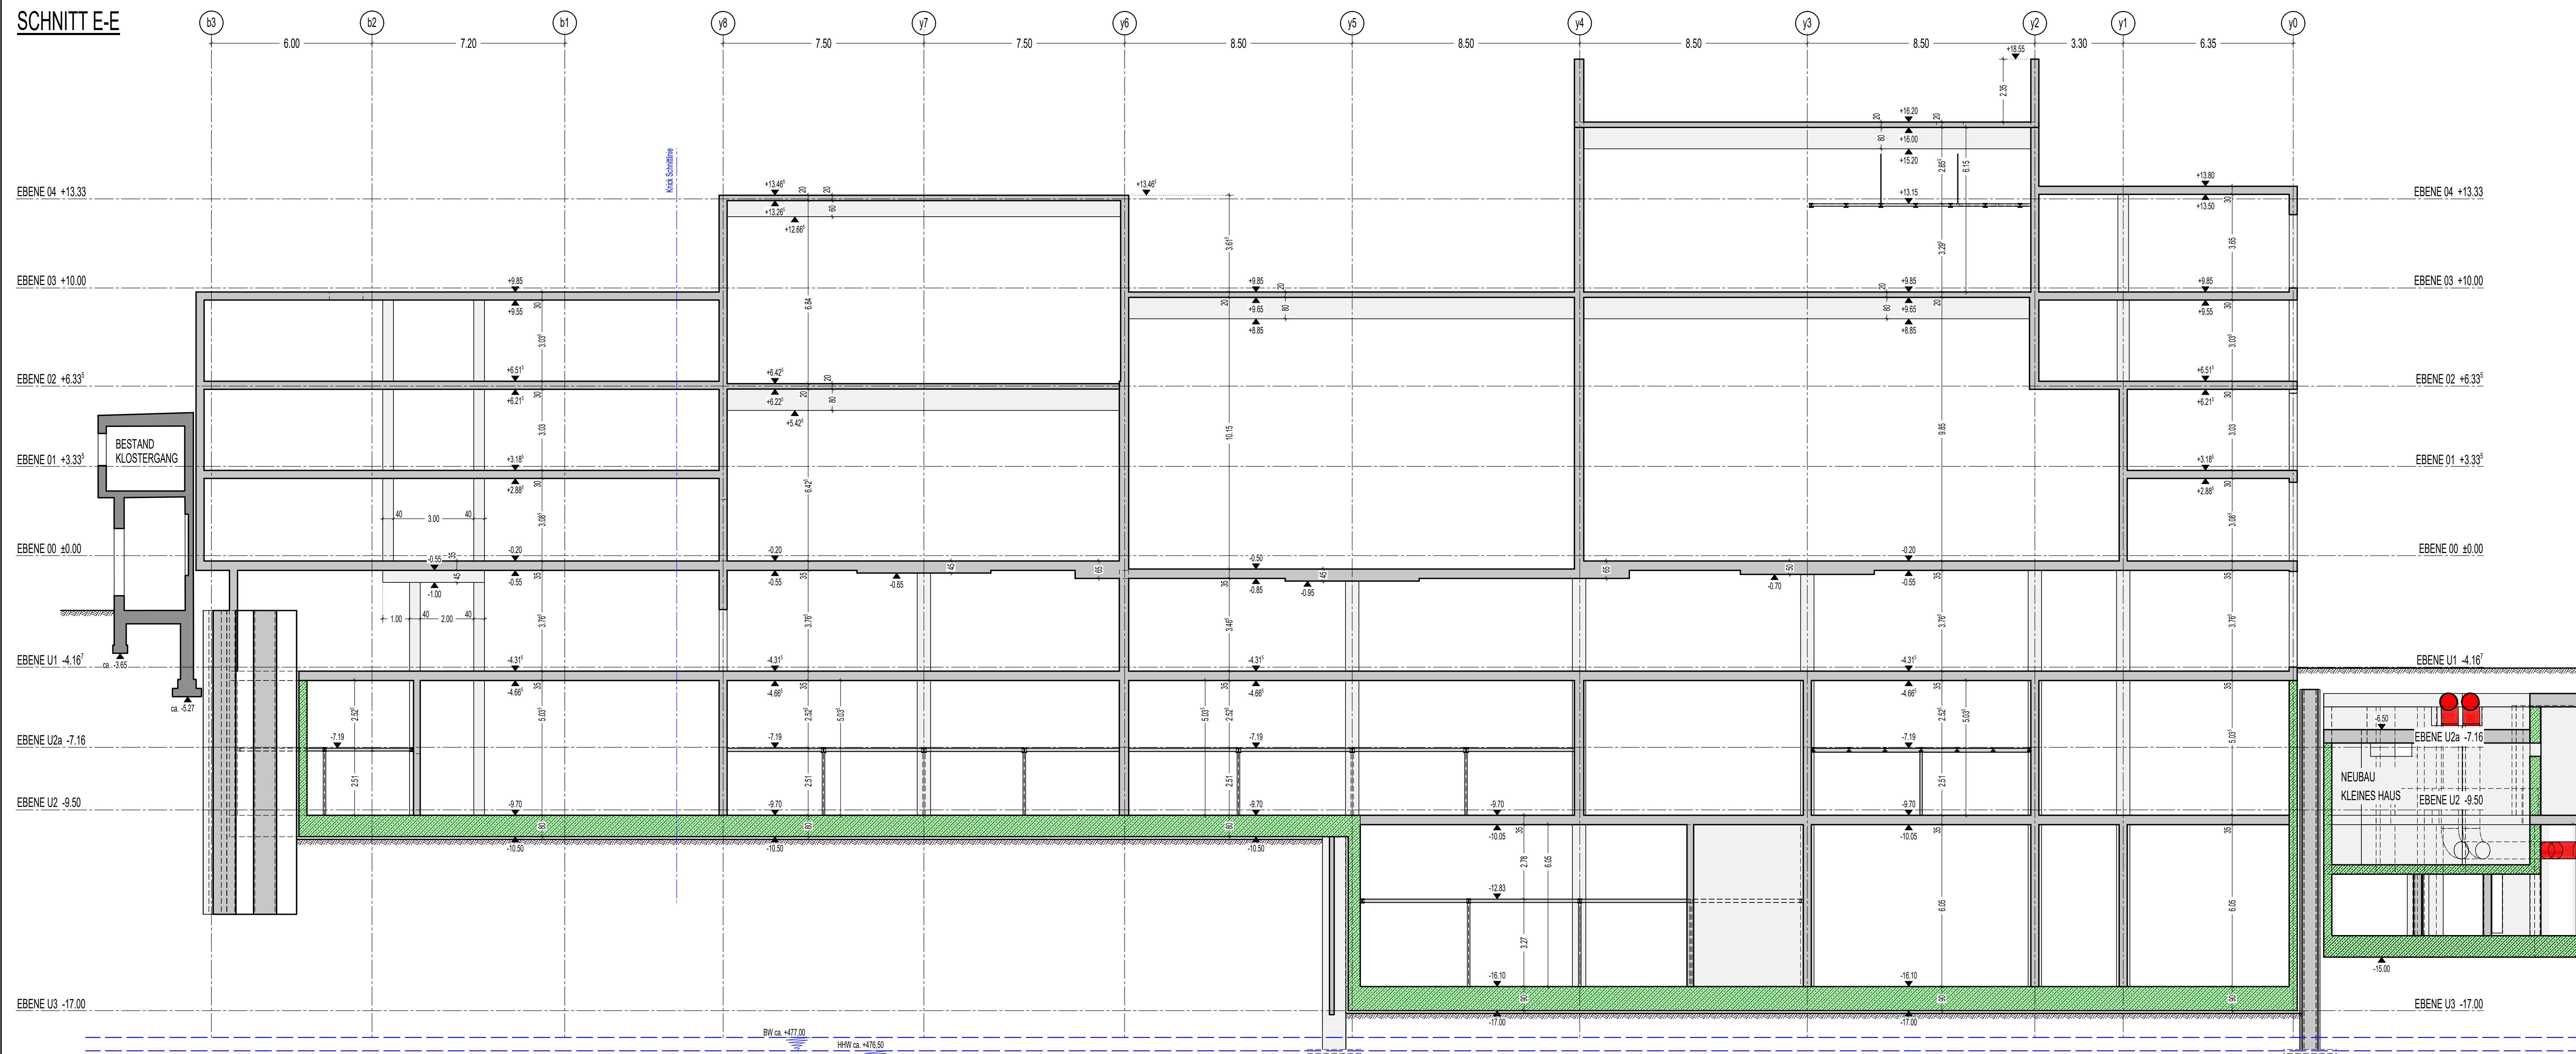

LEGENDE :

DARSTELLUNG :		PLANUNGSGEBIRCHEN :	
	STAHLFLECKEN (STB.-ORTSETZEN)		DO (Baibau) - ANSICHT
	STAHLFLECKEN (STB.-ORTSETZEN) (WU)		FA (Baibau) - SCHNITT
	1. BESTAND, 2. BESTAND STB, 3. BESTAND (MM)		DA (Baibau) - UNTERSEITE
	STAHLFLECKEN (STB.-ERFÜLLUNGEN)		DA (Baibau) - OBERSEITE
	BAUELEMENT (MM)		DS (Baibau) - SCHNITT
	SONDERBEREICHE - ARBEITSBAUELEMENTE		ABBRUCH
	WASSERSTEIN		NICHTTRAGENDE WANDE
	1. NICHTTRAGENDE STB-WAND (ABGESETZT)		KERNBOHRUNG
	STB-ANSCHLÜSSE IM FOLGEBEREICH		ARBEITSFLÄCHE - AF
	RÜCKLAGENANSCHLUSS		GEKOCHENER BODEN

BAUWERKSTOFFE :

BAUWERKSTOFFE	BEWERTUNGSWASSER:
± 0.00 = 495.00 m üNN	-18.00 = 477.00 m üNN
HHW:	-18.50 = 476.50 m üNN


LASTEN SIEHE SEPARATE LASTENPLÄNE

BAUSTOFF- UND MATERIALANGABEN IN BEARBEITUNG

ALLE TRAGENDE WÄNDE - h=30 cm,
WENN NICHT ANDERS ANGEGBEN


TREPPENLÄUFE, SCHALLENKOPPELT

SCHNITT F-F

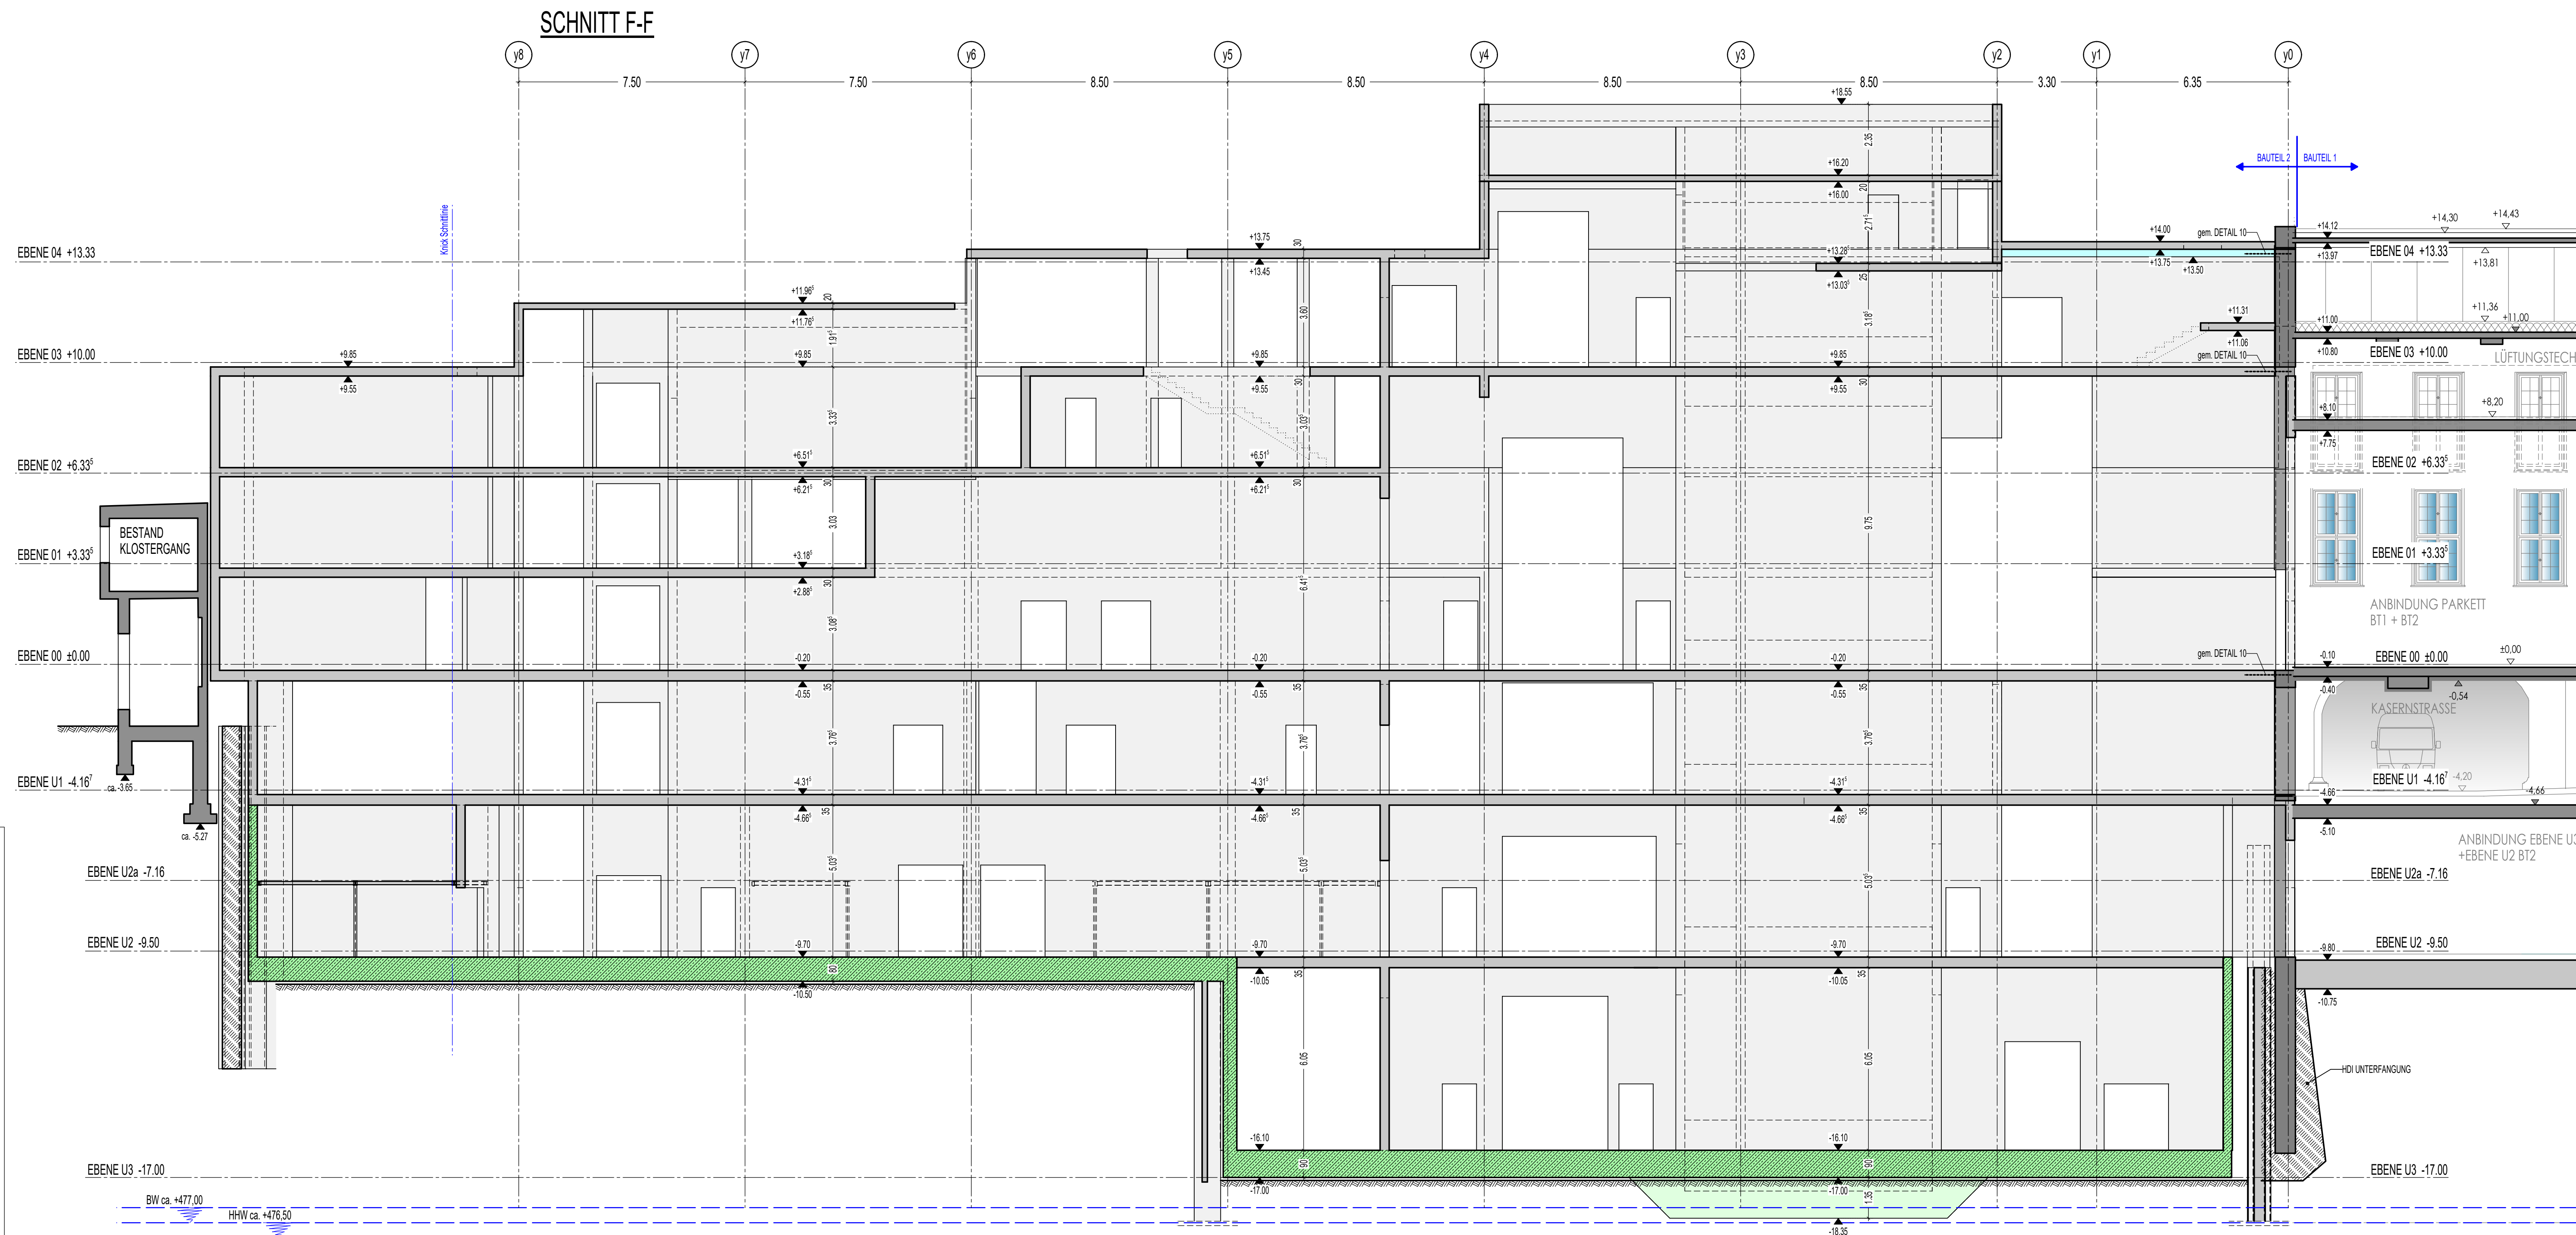

REGELDETAIL "10" M= 1:20

Im Abstand $e = 50\text{cm}$ einbauen

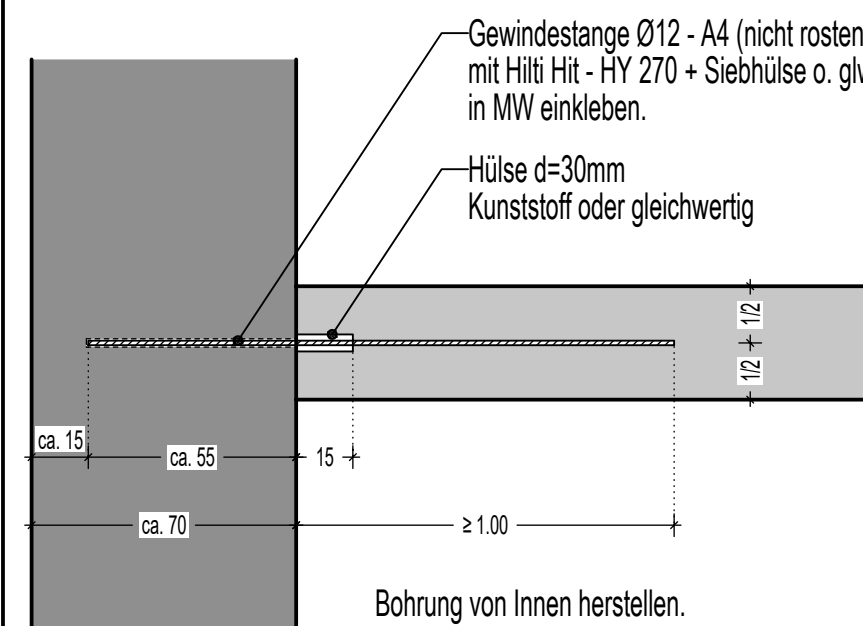

PLANUNGSGRUNDLAGEN:
ENTWURFSPLANUNG BÜRO AAA VOM 30.07.2021 - VP-070

[illegible]

Änderungen


Projekt Nr.: 07 / 2018

Statut	Verfasser	Gewert	UfH	Darstellung	Geschoss	Nummer	Index
B2	TRW	00	4	SC	EE	- 100 -	VP-

Planart: POSITIONSPLAN

Planinhalt: **BETRIEBSGEBÄUDE**
SCHNITT EE / SCHNITT FF

Übersicht

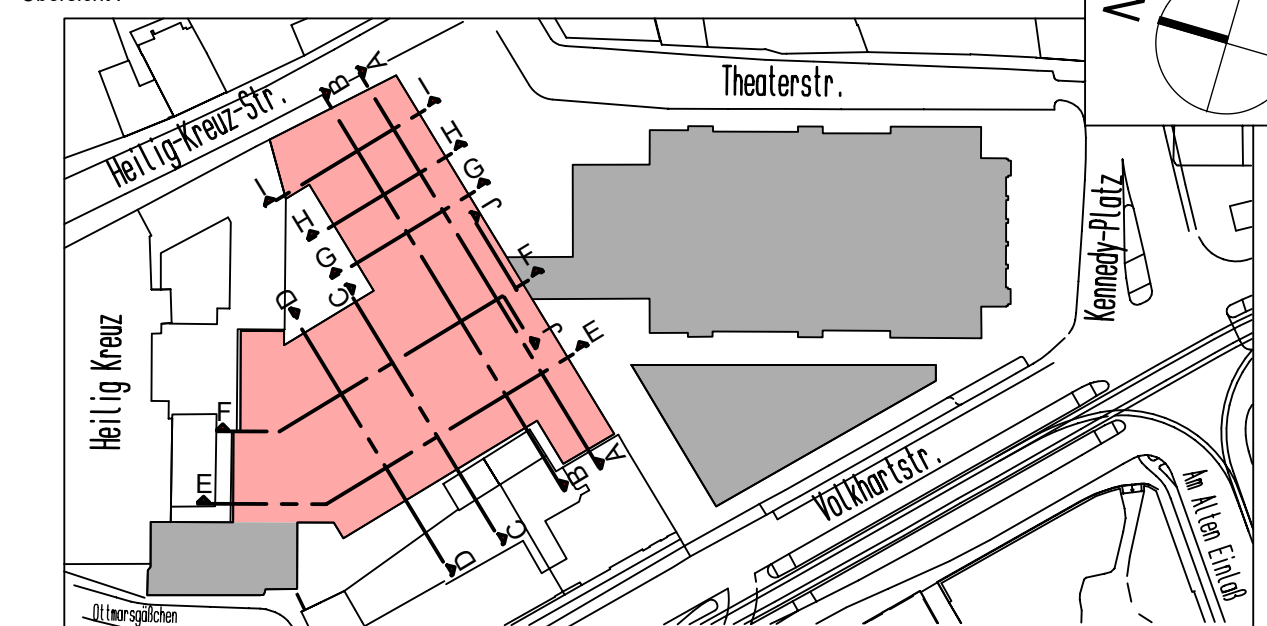



Projekt: THEATER AUGSBURG
GESAMT AREAL

Bauherr: **STADT AUGSBURG**
REFERAT 5
REFERAT 6

RATHAUSPLATZ 1
86150 AUGSBURG



y_4 y_3 y_2 y_1 y_0

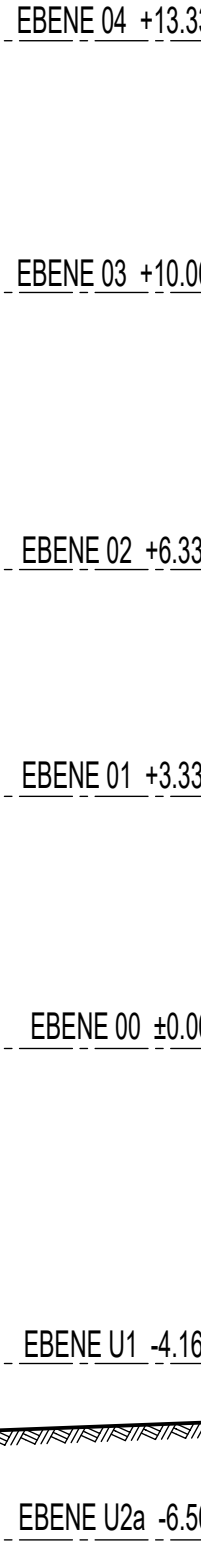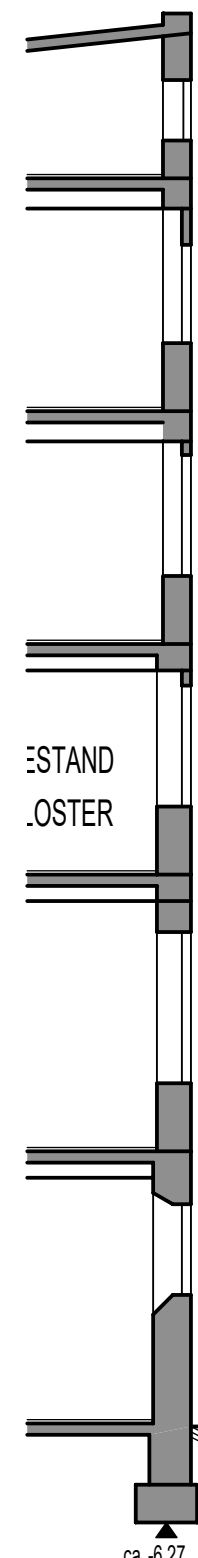
$$(y_4) \qquad (y_3) \qquad (y_2) \qquad (y_1) \qquad (y_0)$$

☐ x1 ☐ x2 ☐ x3 ☐ x4 ☐ x5 ☐ x6 ☐ x7 ☐ x8 ☐ x9



HHW: $-18.50 = 476.50 \text{ m ü.NHN}$





Bauteilbezeichnung	Werkstoff	Festigkeitsklasse	Expositionsklasse
Bodenplatte EU3 / EU2 mit $h = 90\text{cm}/80\text{cm}$ WU	Stahlbeton	C30/37 - WU	XC2, WF
Bodenplatte EU3 mit $h = 110\text{cm}$ und 135cm WU	Stahlbeton	C45/55 - WU	XC2, WF
Außenwände UG, WU	Stahlbeton	C30/37 - WU	XC2, WF
Decken/Innenwände/ Stützen	Stahlbeton	C30/37	XC1, WO
Dachdecken/ Terrassen	Stahlbeton	C30/37	XC3, WF
Anlieferungsbereich EU1 (Boden/ Wände/ Stützen)	Stahlbeton	C35/45	XC3, XD3, XF4, XM1, WU
Fassaden/ oberirdisch Außenwände	Stahlbeton	C30/37	XC3, WF




Einige Stützen sind mit Betongüte C40/50 geplant. Siehe Stützentabelle in der statischen Berechnung.

Bauteilbezeichnung	Werkstoff	Festigkeitsklasse	Expositionsklasse
Bodenplatte EU3 / EU2 mit hr 90cm/80cm WU	Stahlbeton	C30/37 - WU	XC2, WF
Bodenplatte EU3 hr 110cm und 135cm WU	Stahlbeton	C45/55 - WU	XC2, WF
Außenwände UG, WU	Stahlbeton	C30/37 - WU	XC2, WF
Decken/Innenwände/ Stützen	Stahlbeton	C30/37	XC1, WO
Dachdecken/ Terrassen	Stahlbeton	C30/37	XC3, WF
Anlieferungsbereich EU1 (Boden/ Wände/ Stützen)	Stahlbeton	C35/45	XC3, XD3, XF4, XM1, WU
Fassaden/ oberirdisch Außenwände	Stahlbeton	C30/37	XC3, WF

Einige Stützen sind mit Betongüte C40/50 geplant. Siehe Stützentabelle in der statischen Berechnung.

 Stadt Augsburg

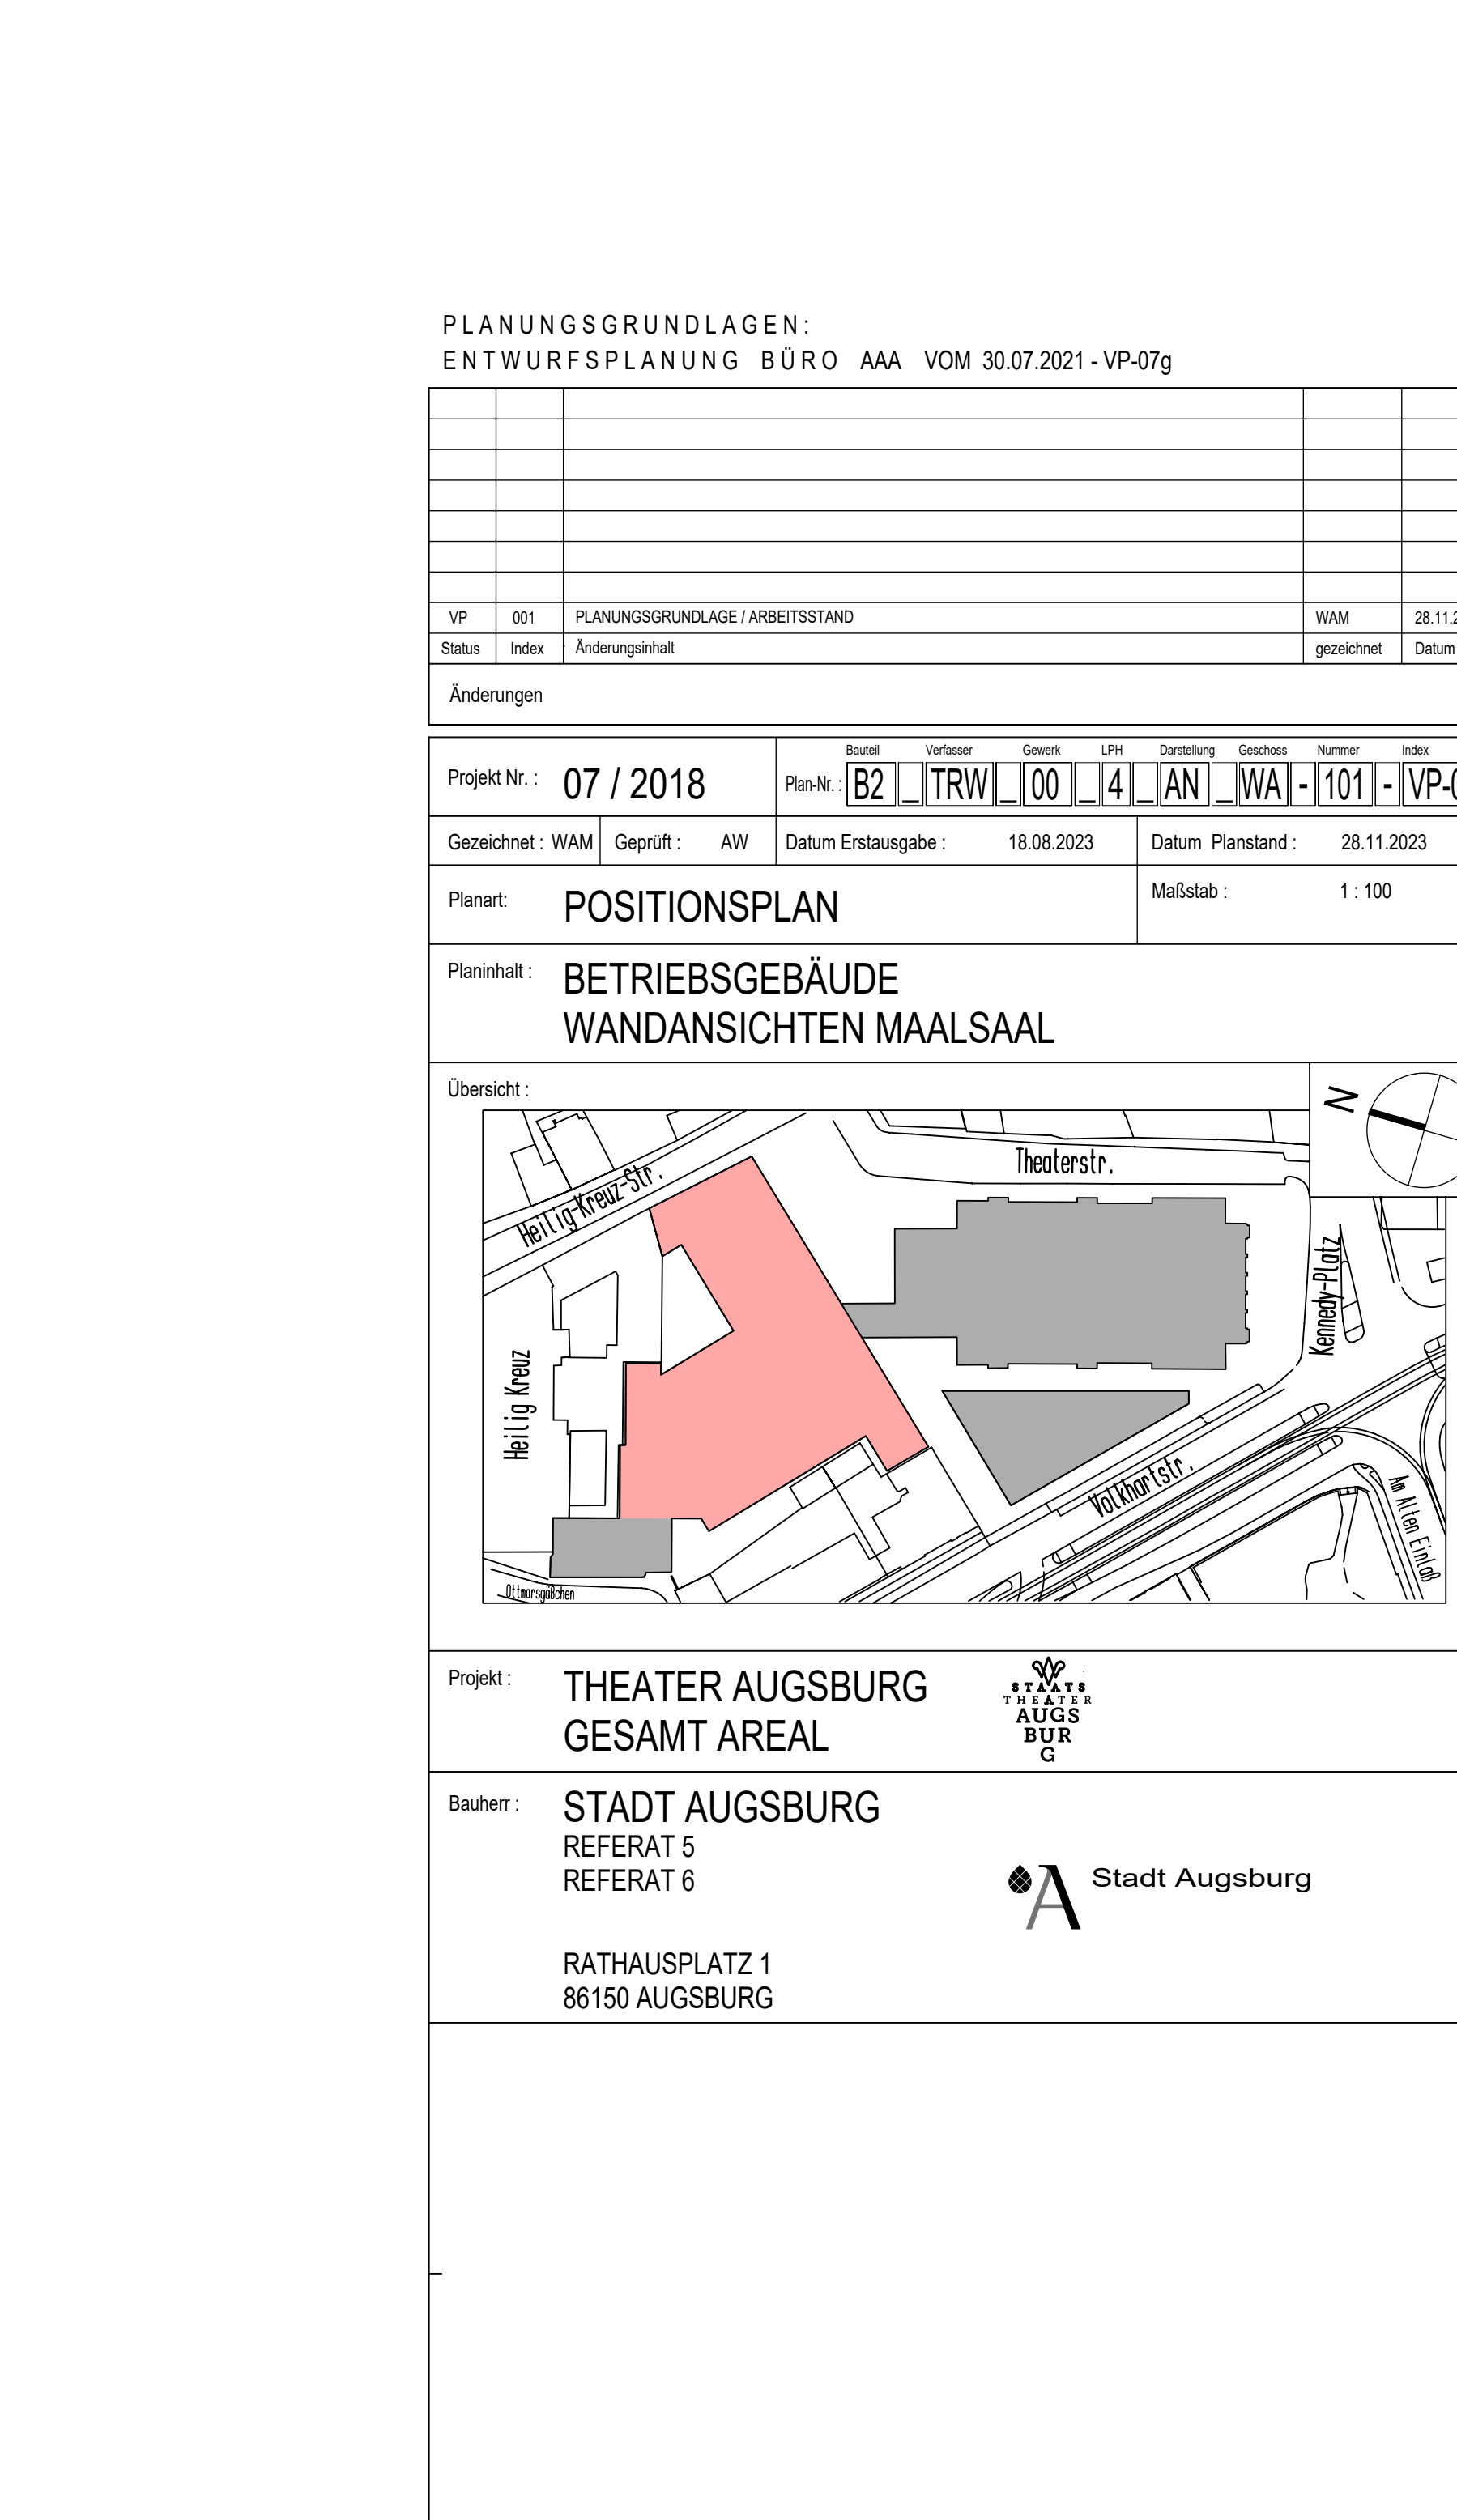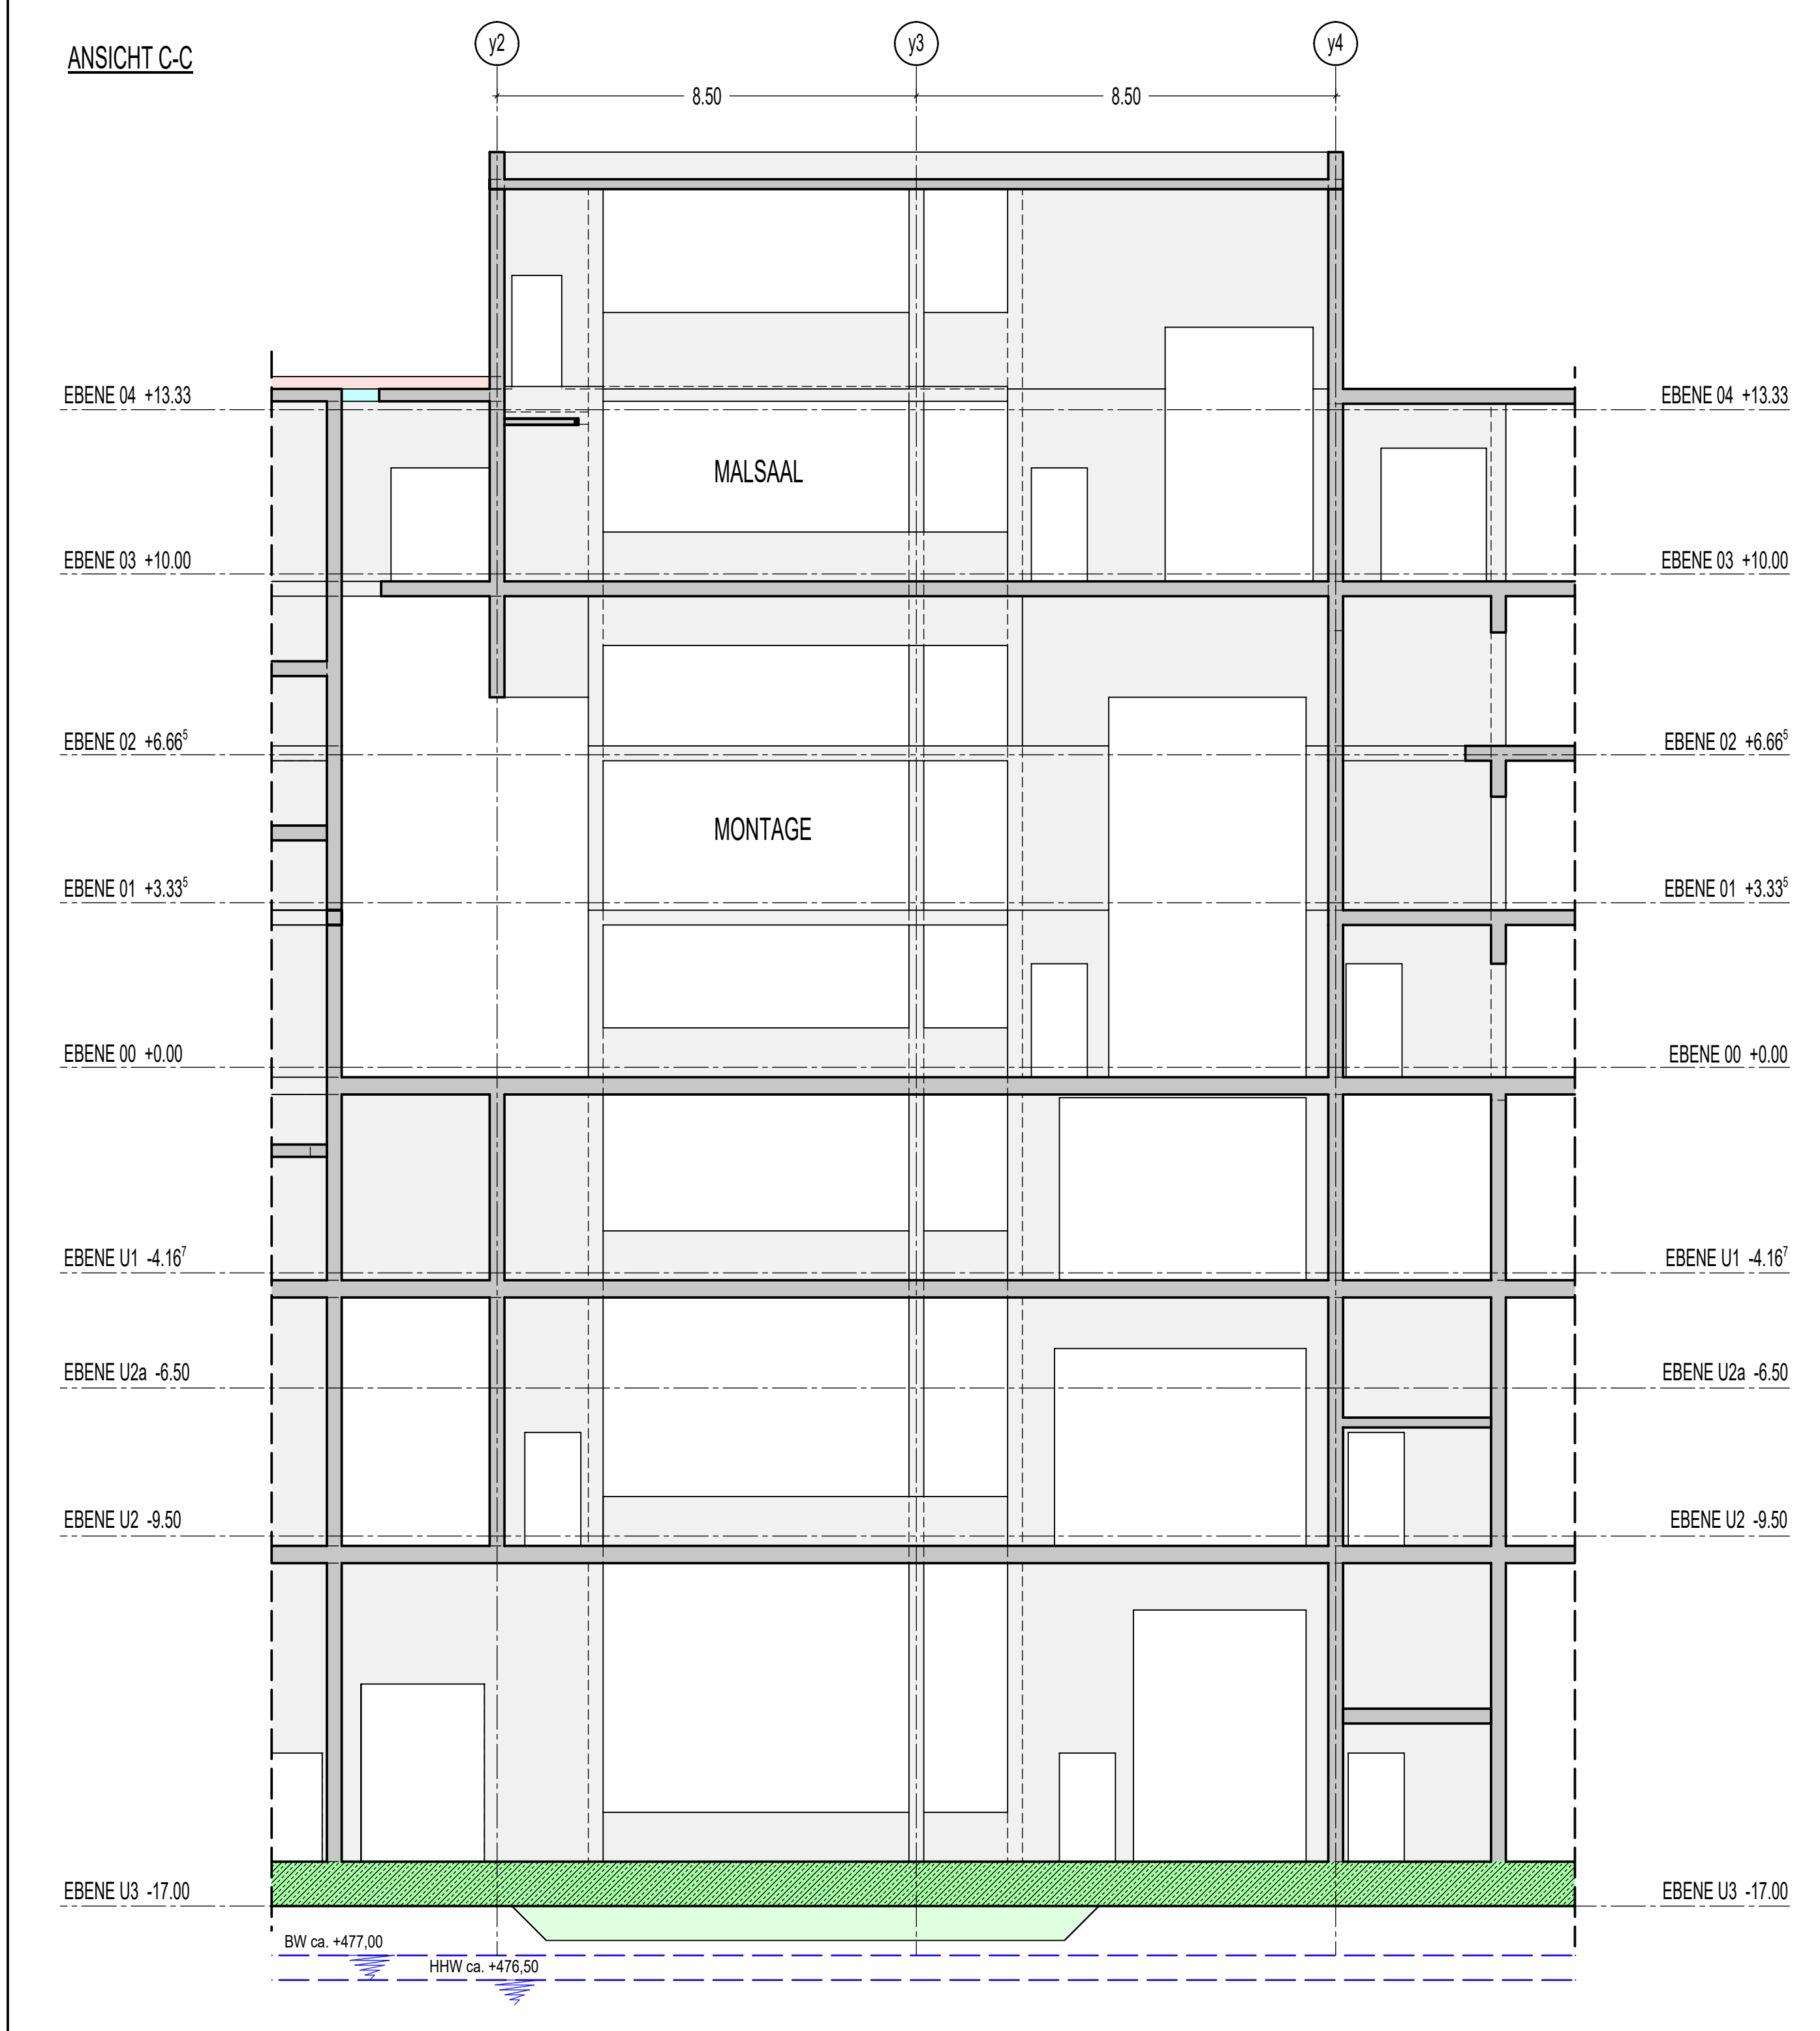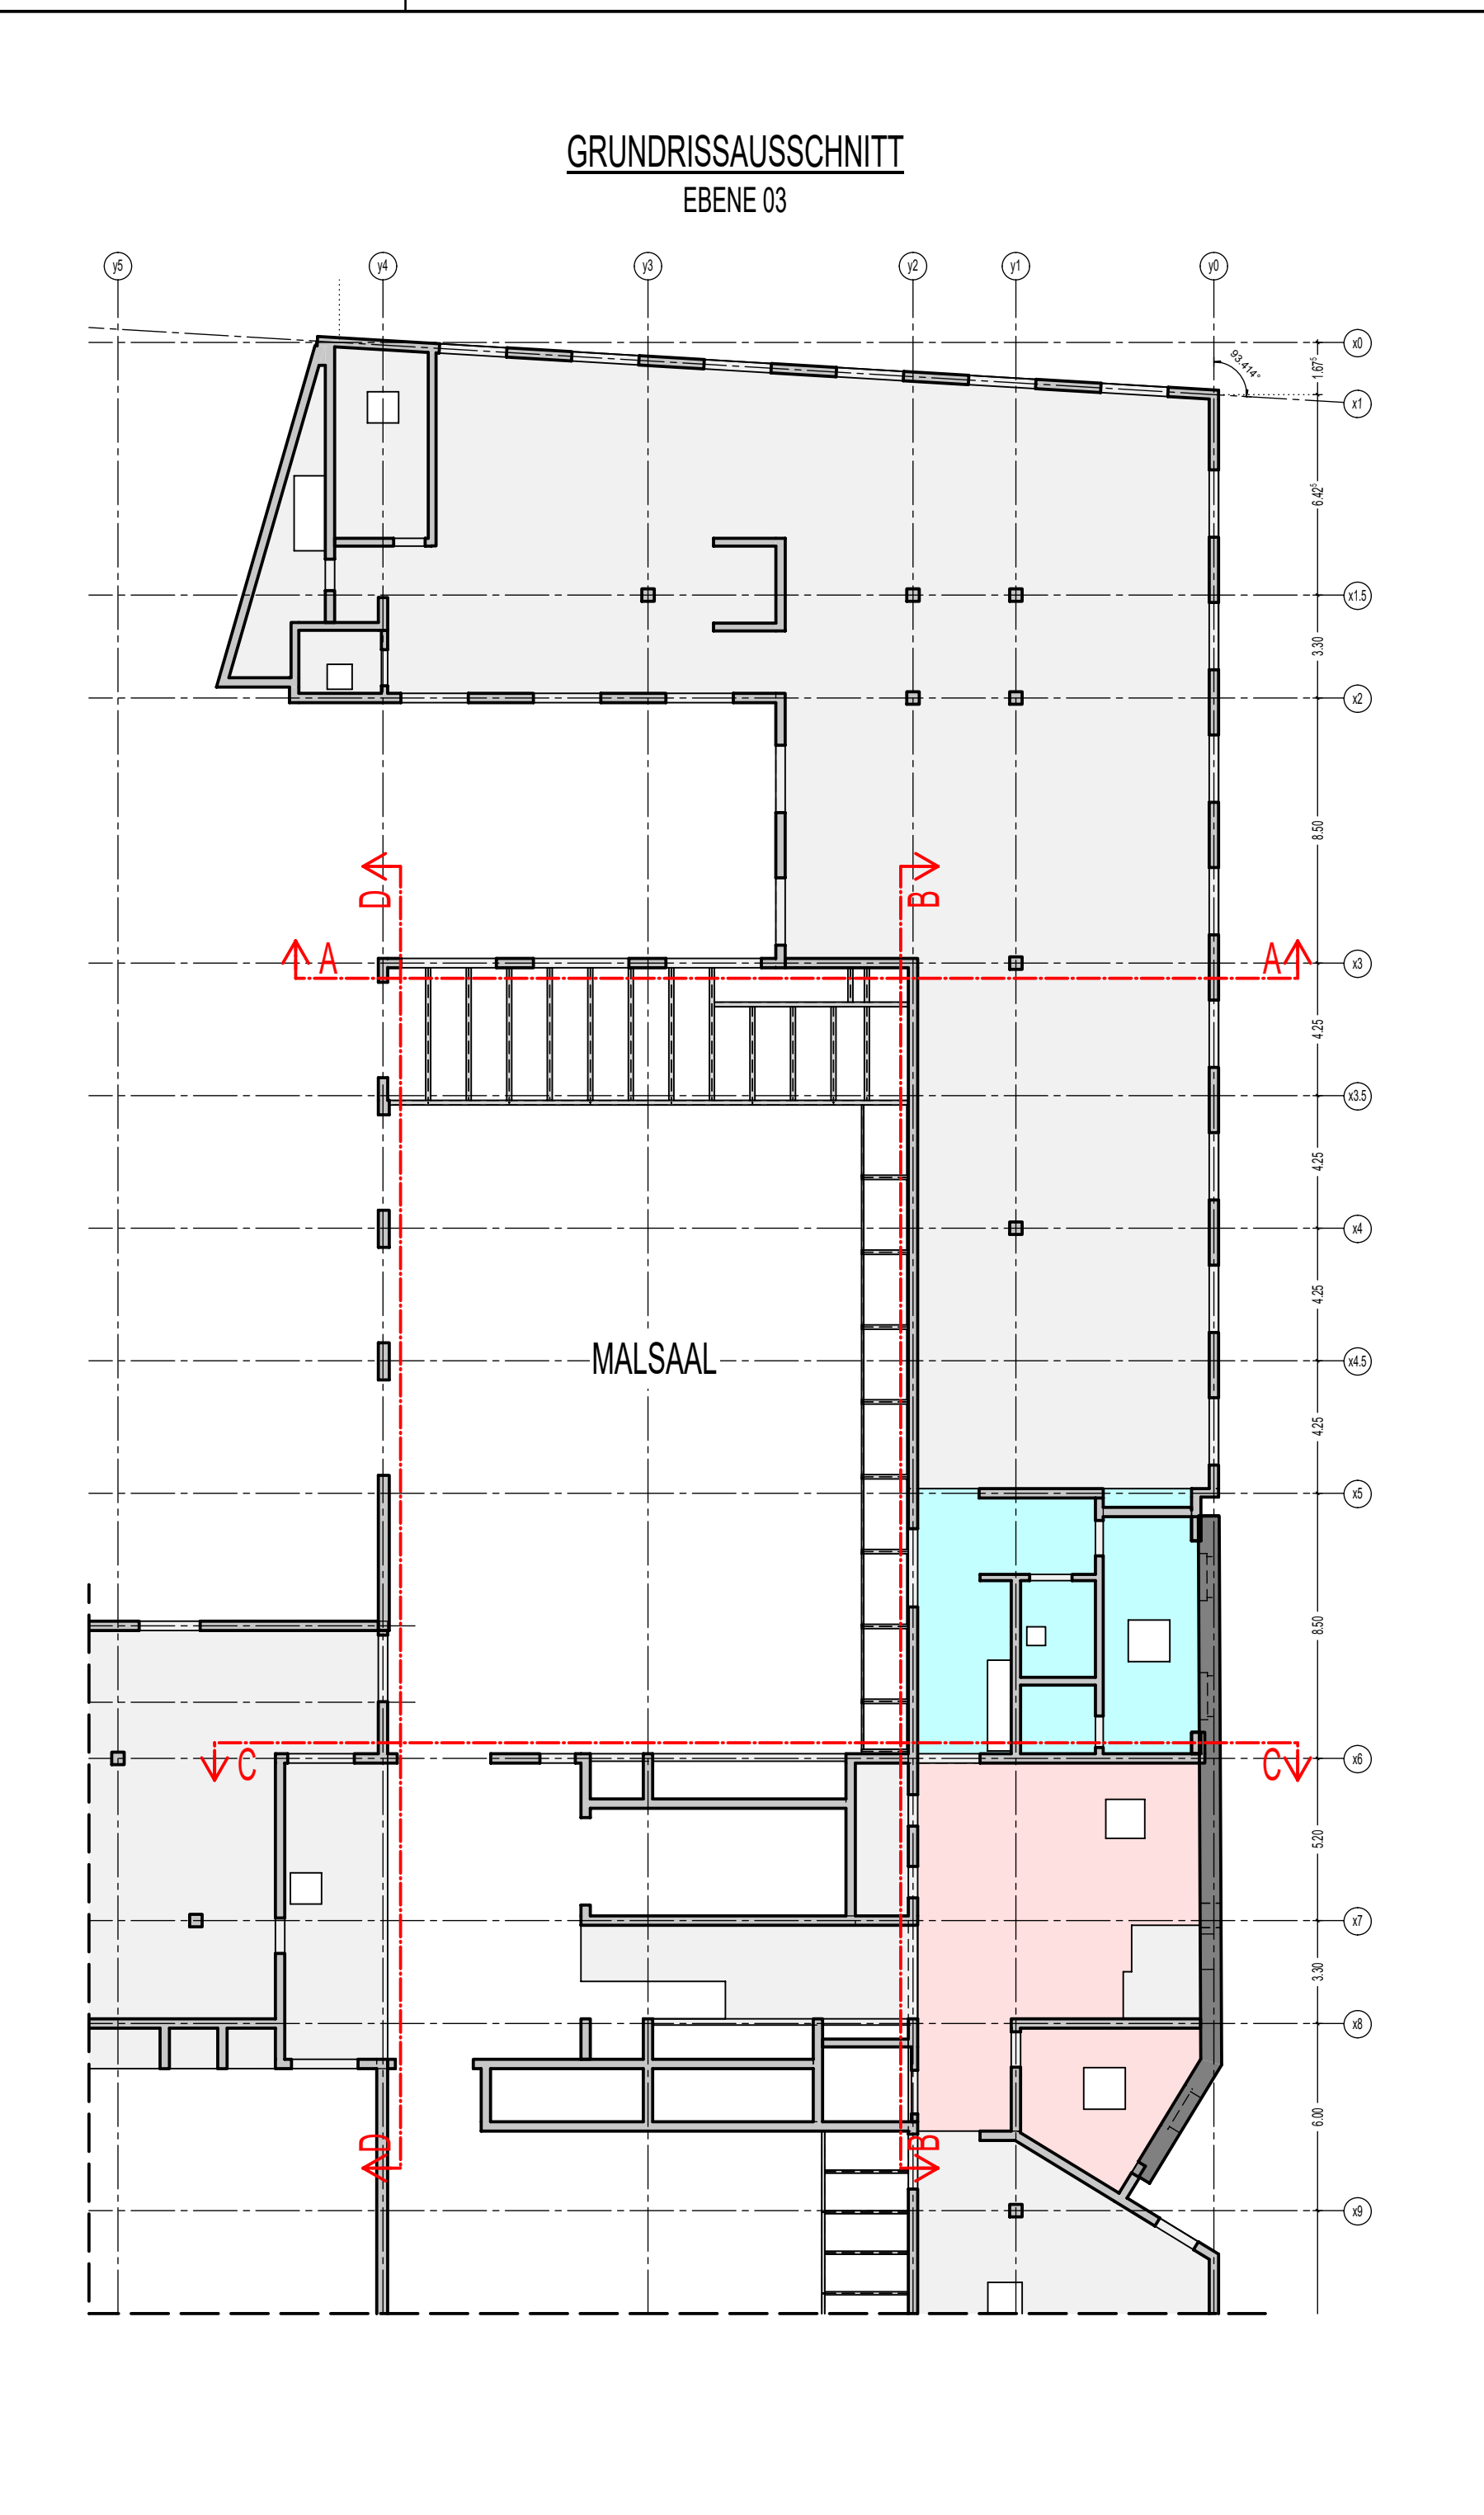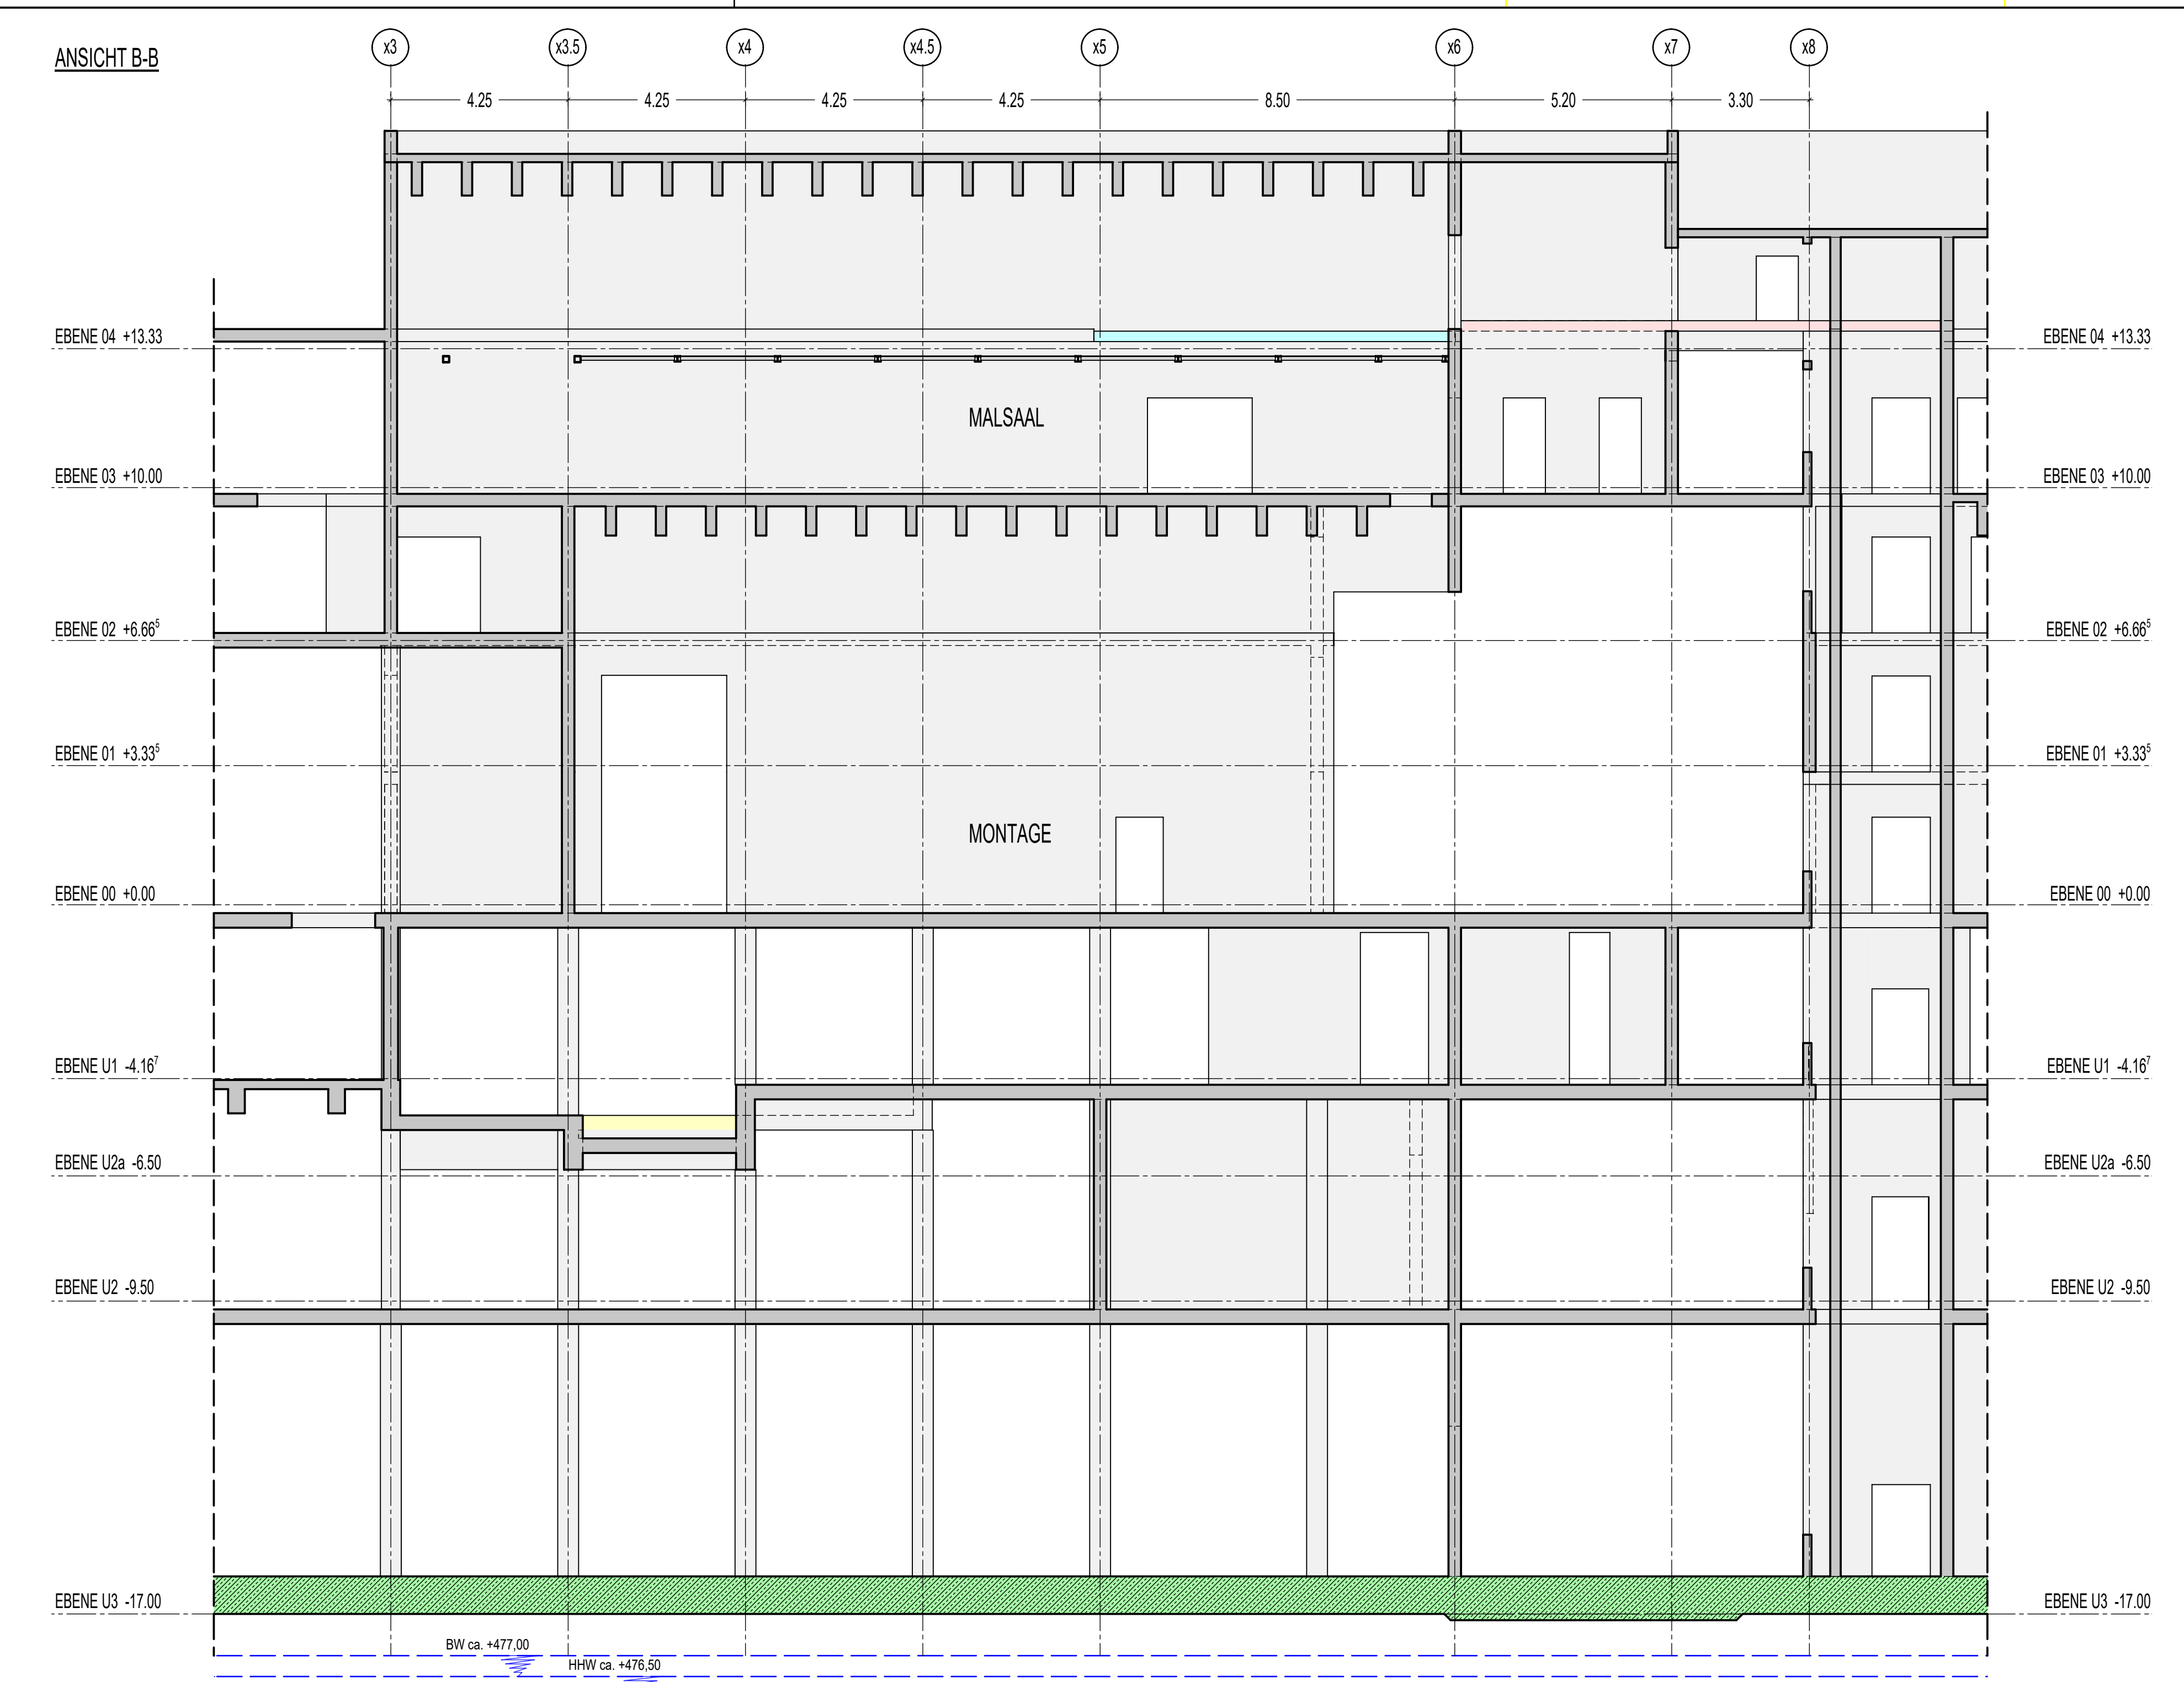

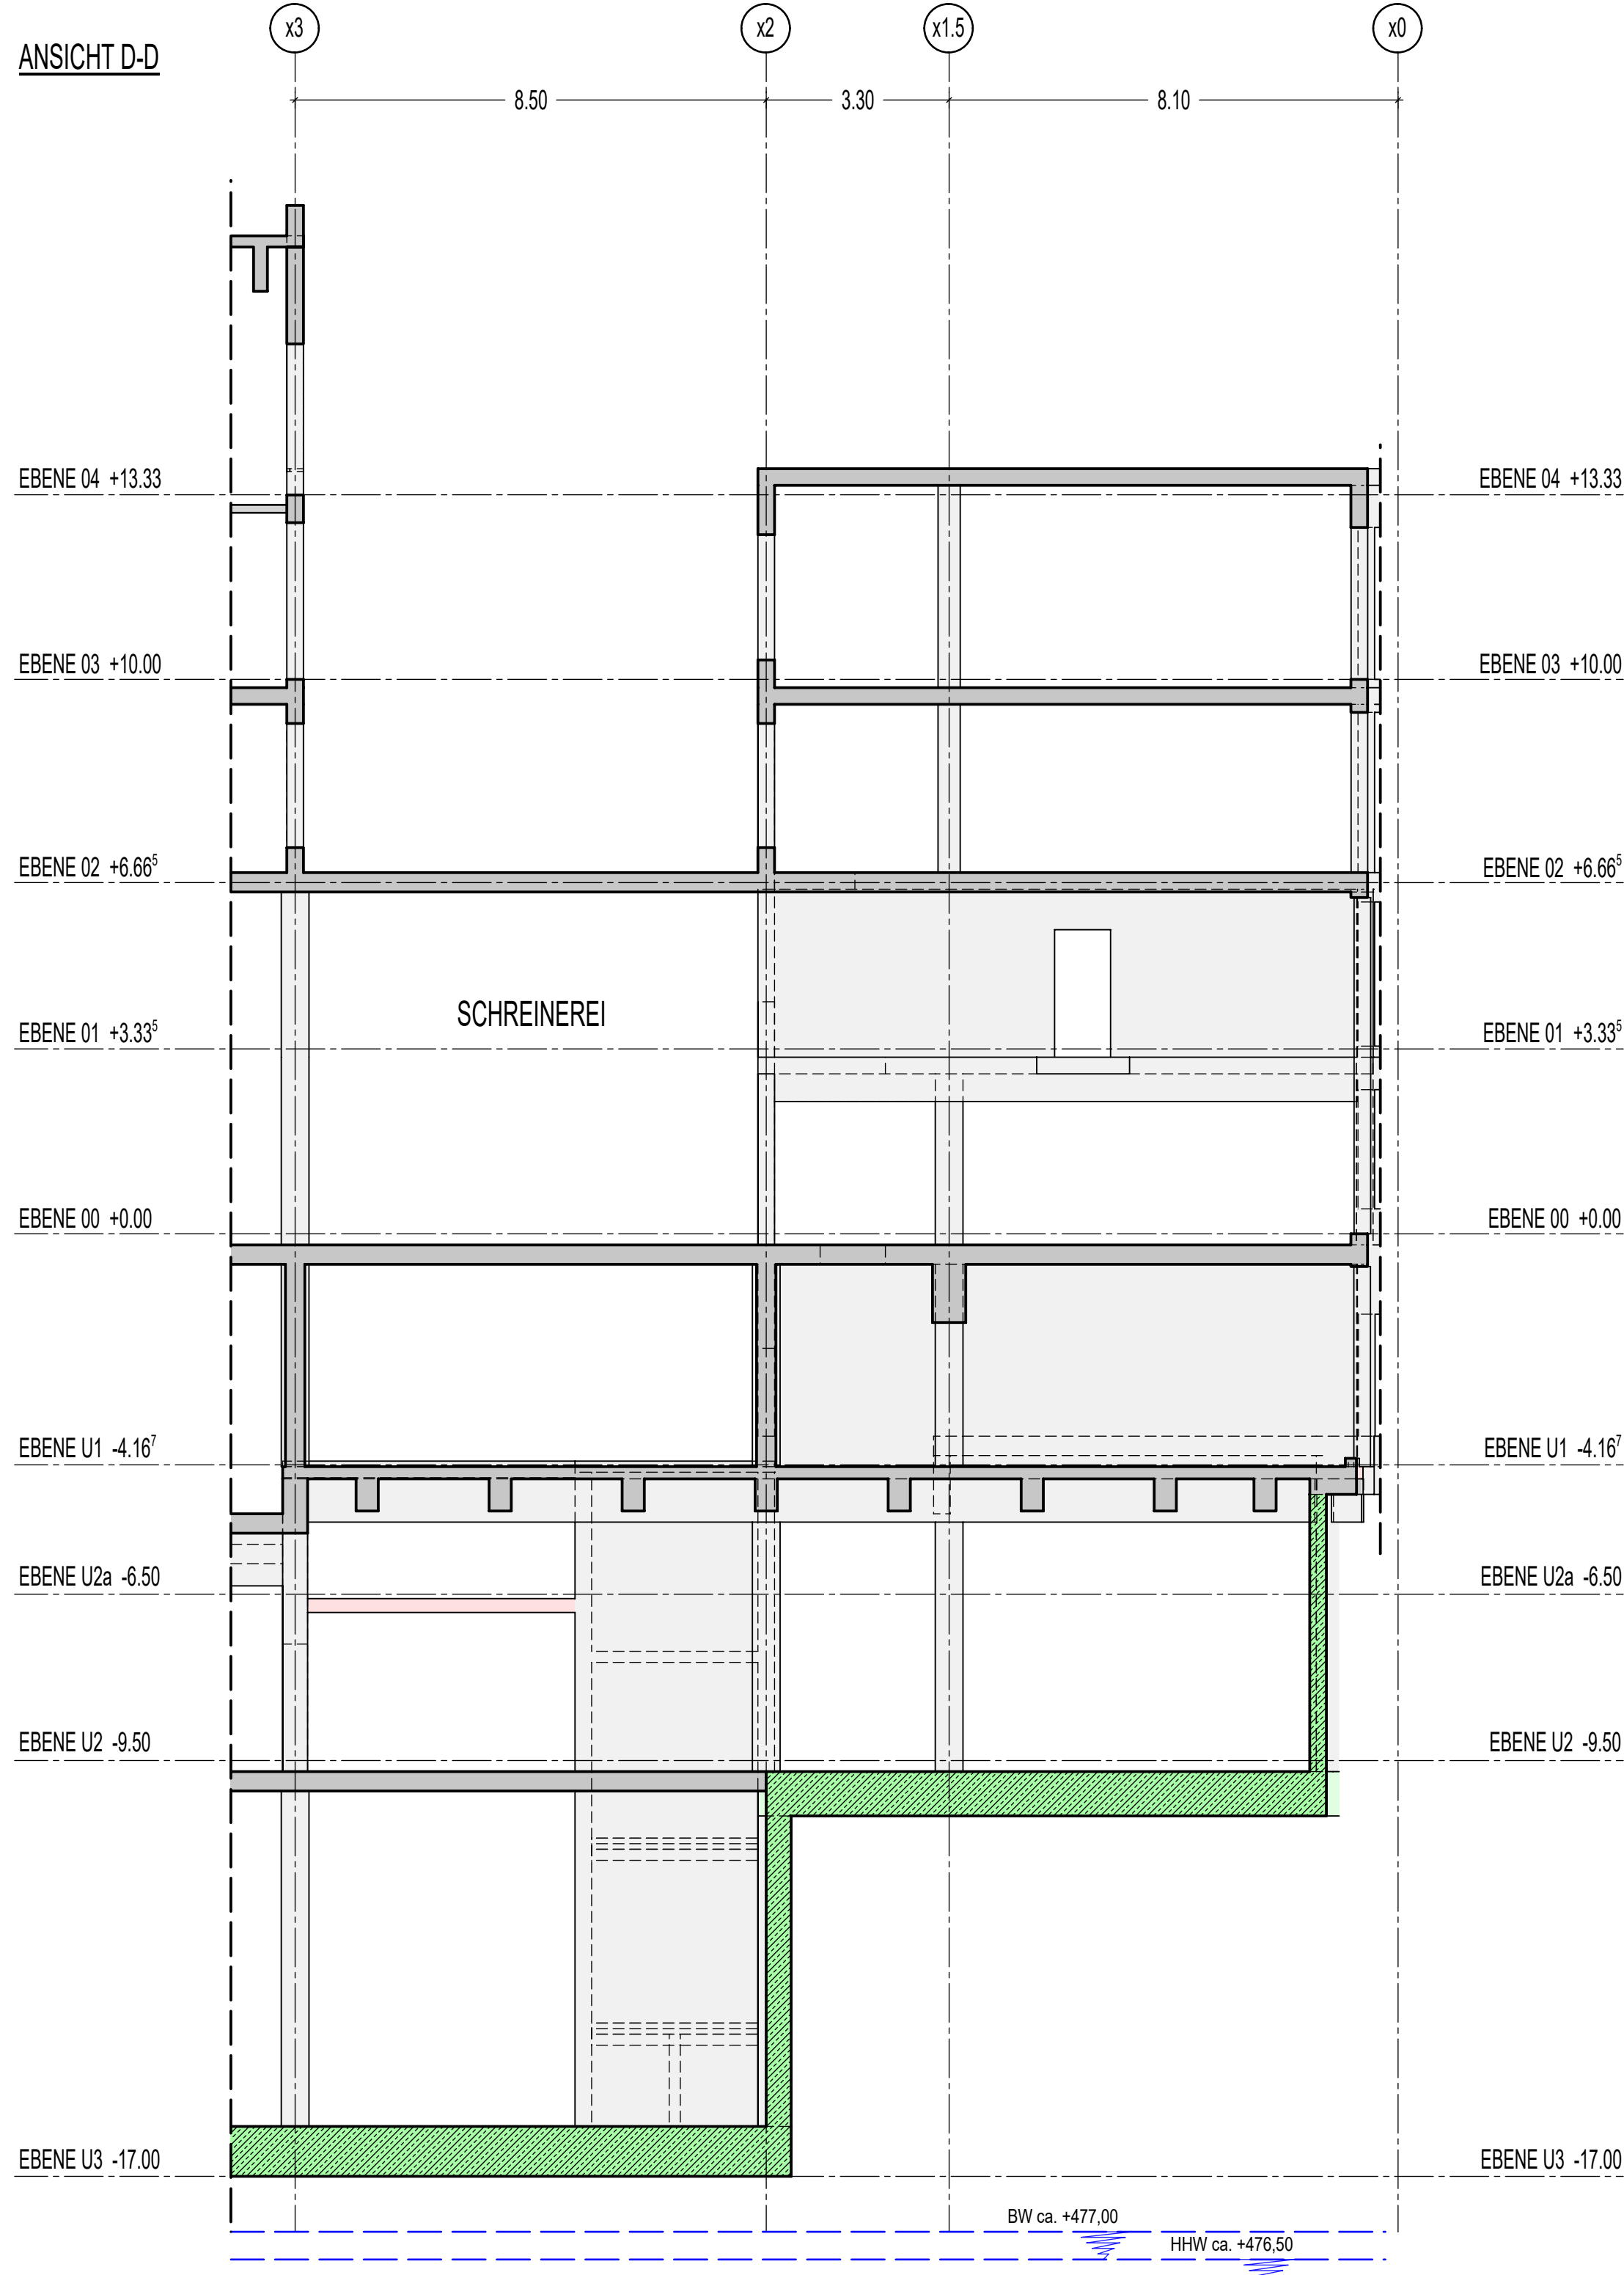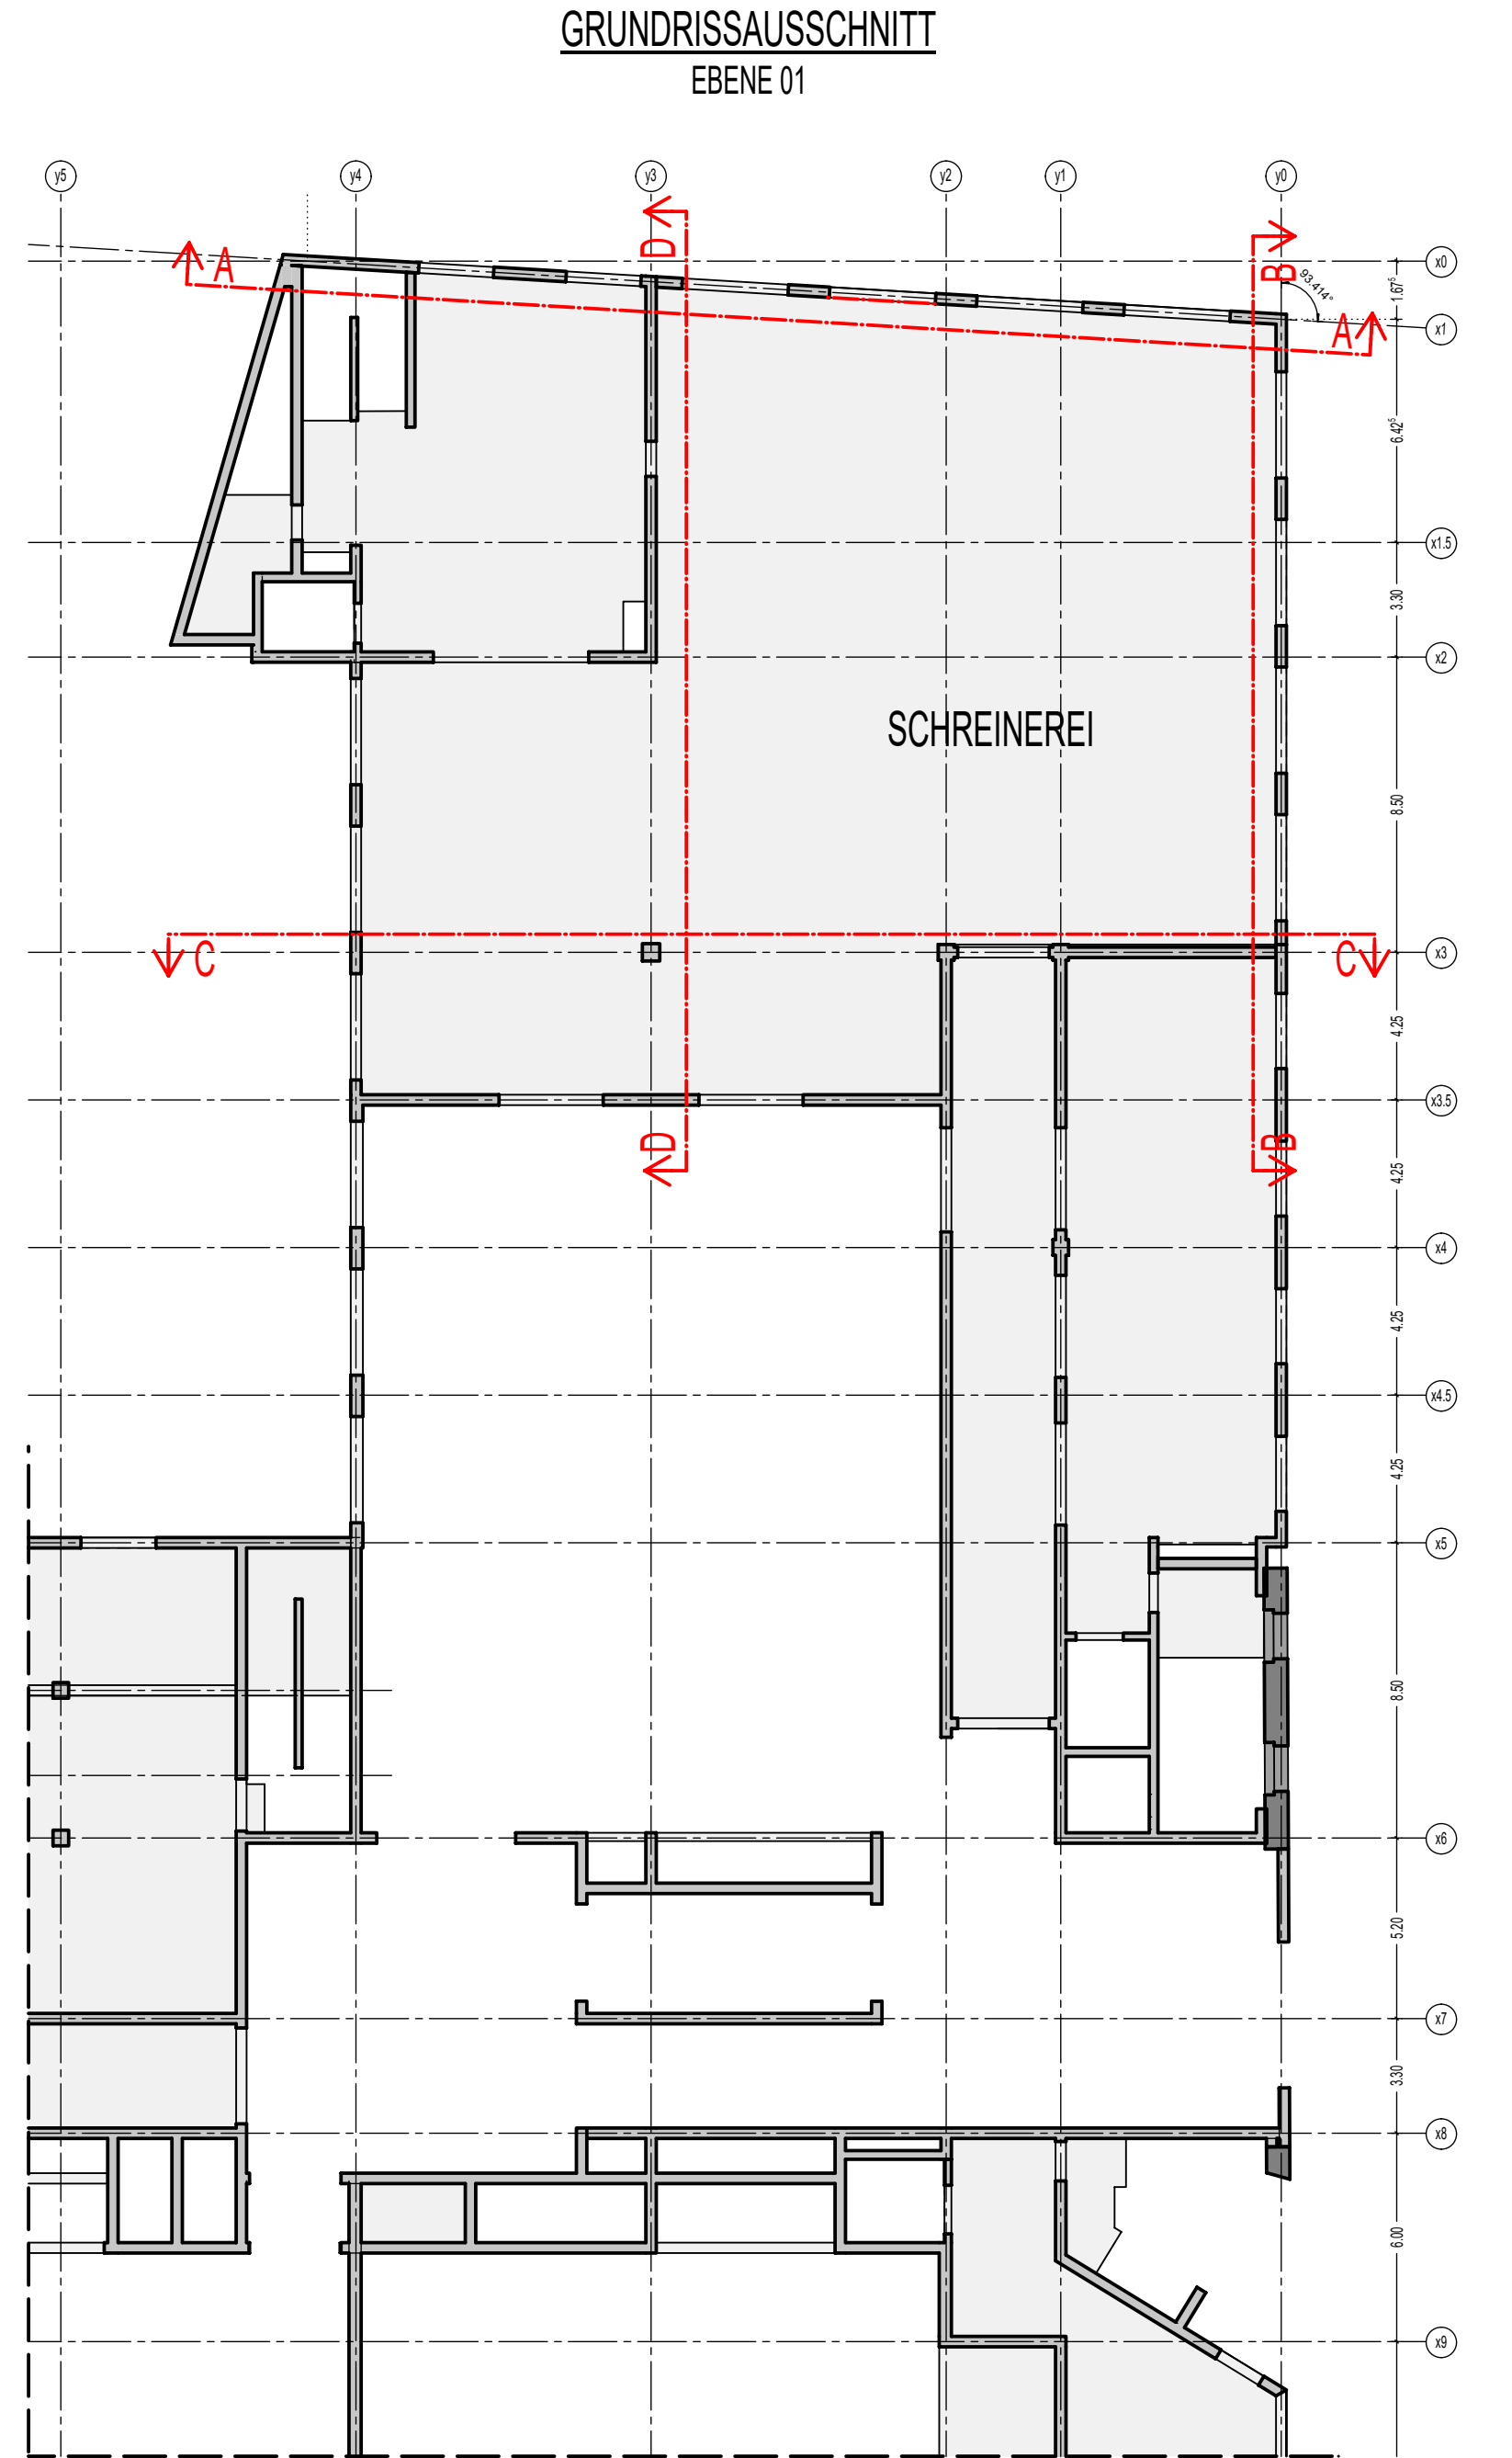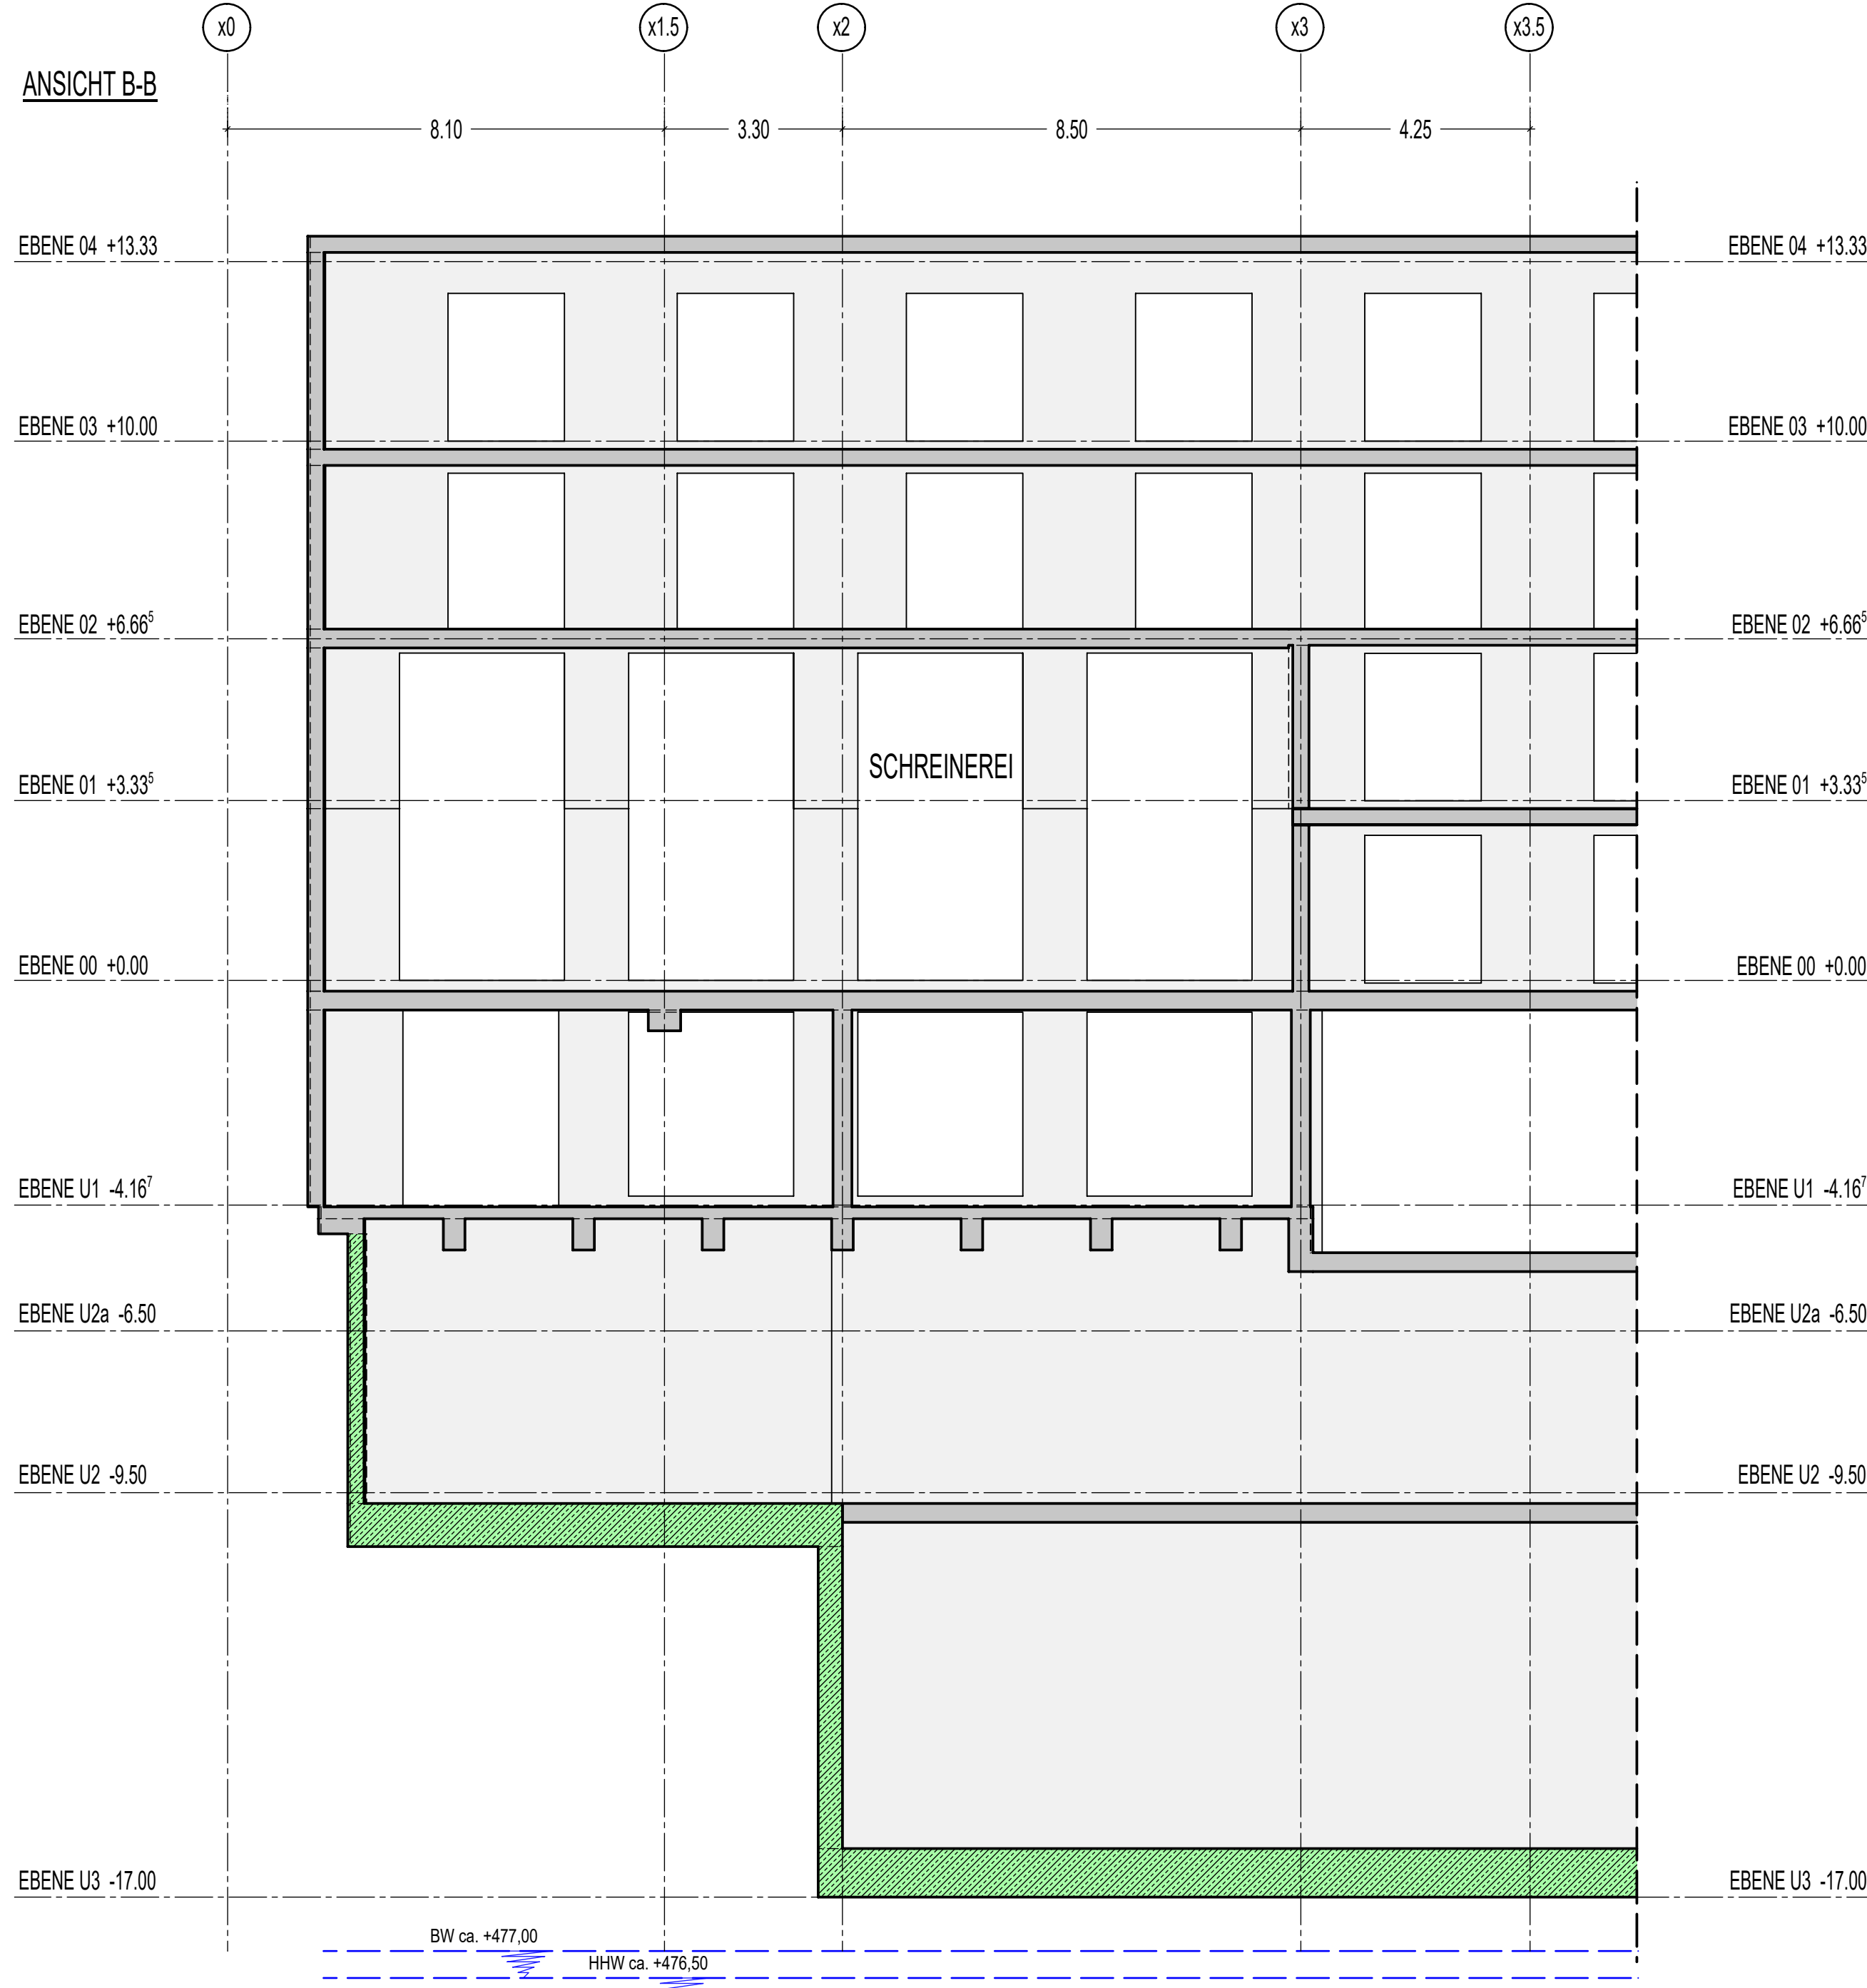


PLANUNGSGRUNDLAGEN:
ENTWURFSPLANUNG BÜRO AAA VOM 30.07.2021 - VP-07g

VP	001	PLANUNGSGRUNDLAGE / ARBEITSTAND	WAM	28.11.2023
Status	Index	Änderungsverlauf	gezeichnet	Datum
Änderungen				

Projekt Nr.:	07 / 2018	Basist	Verfasser	Gesamt	LPH	Überwacht	Gezeichnet	Nummer	Index
Gezeichnet:	WAM	Geprüft:	AW	Datum Entwurfsphase:	18.08.2023	Datum Planstand:	28.11.2023	Maßstab:	1:100
Planart:	POSITIONSPLAN								

Planinhalt: **BETRIEBSGEBÄUDE
WANDANSICHTEN SCHREINEREI**

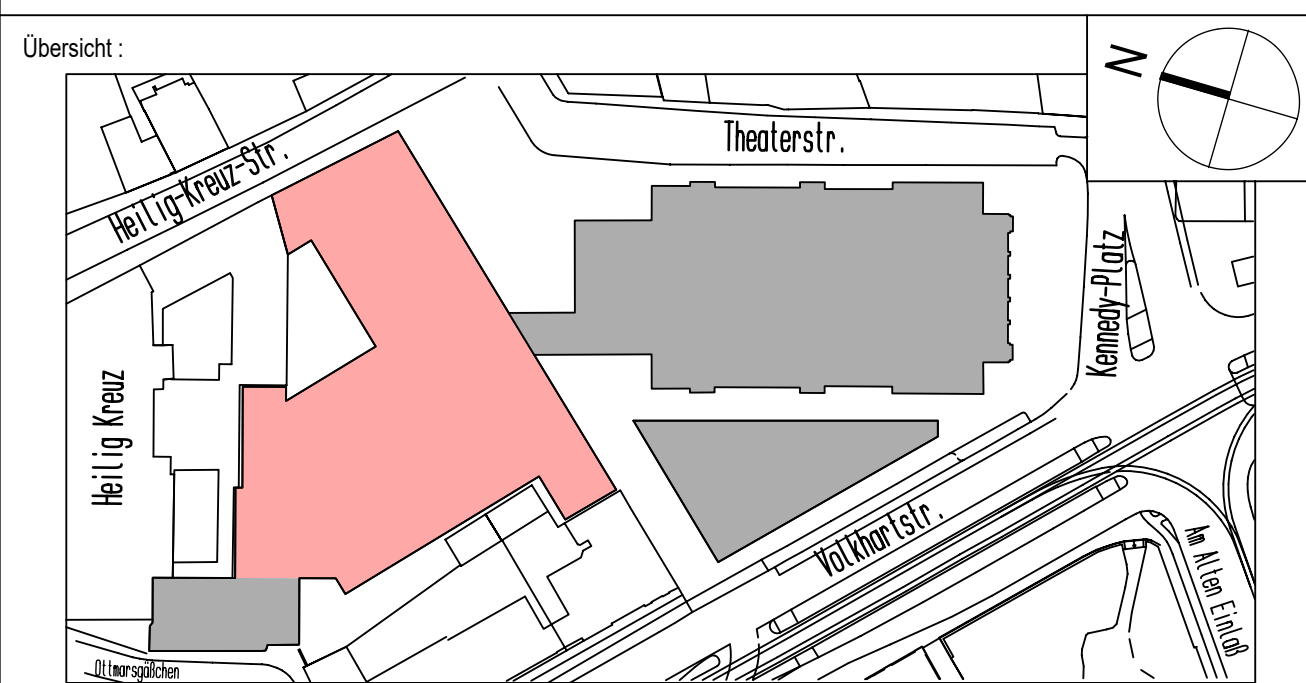





Projekt: **THEATER AUGSBURG
GESAMT AREAL**



Bauherr: **STADT AUGSBURG
REFERAT 5
REFERAT 6**

Stadt Augsburg

RATHAUSPLATZ 1
86150 AUGSBURG

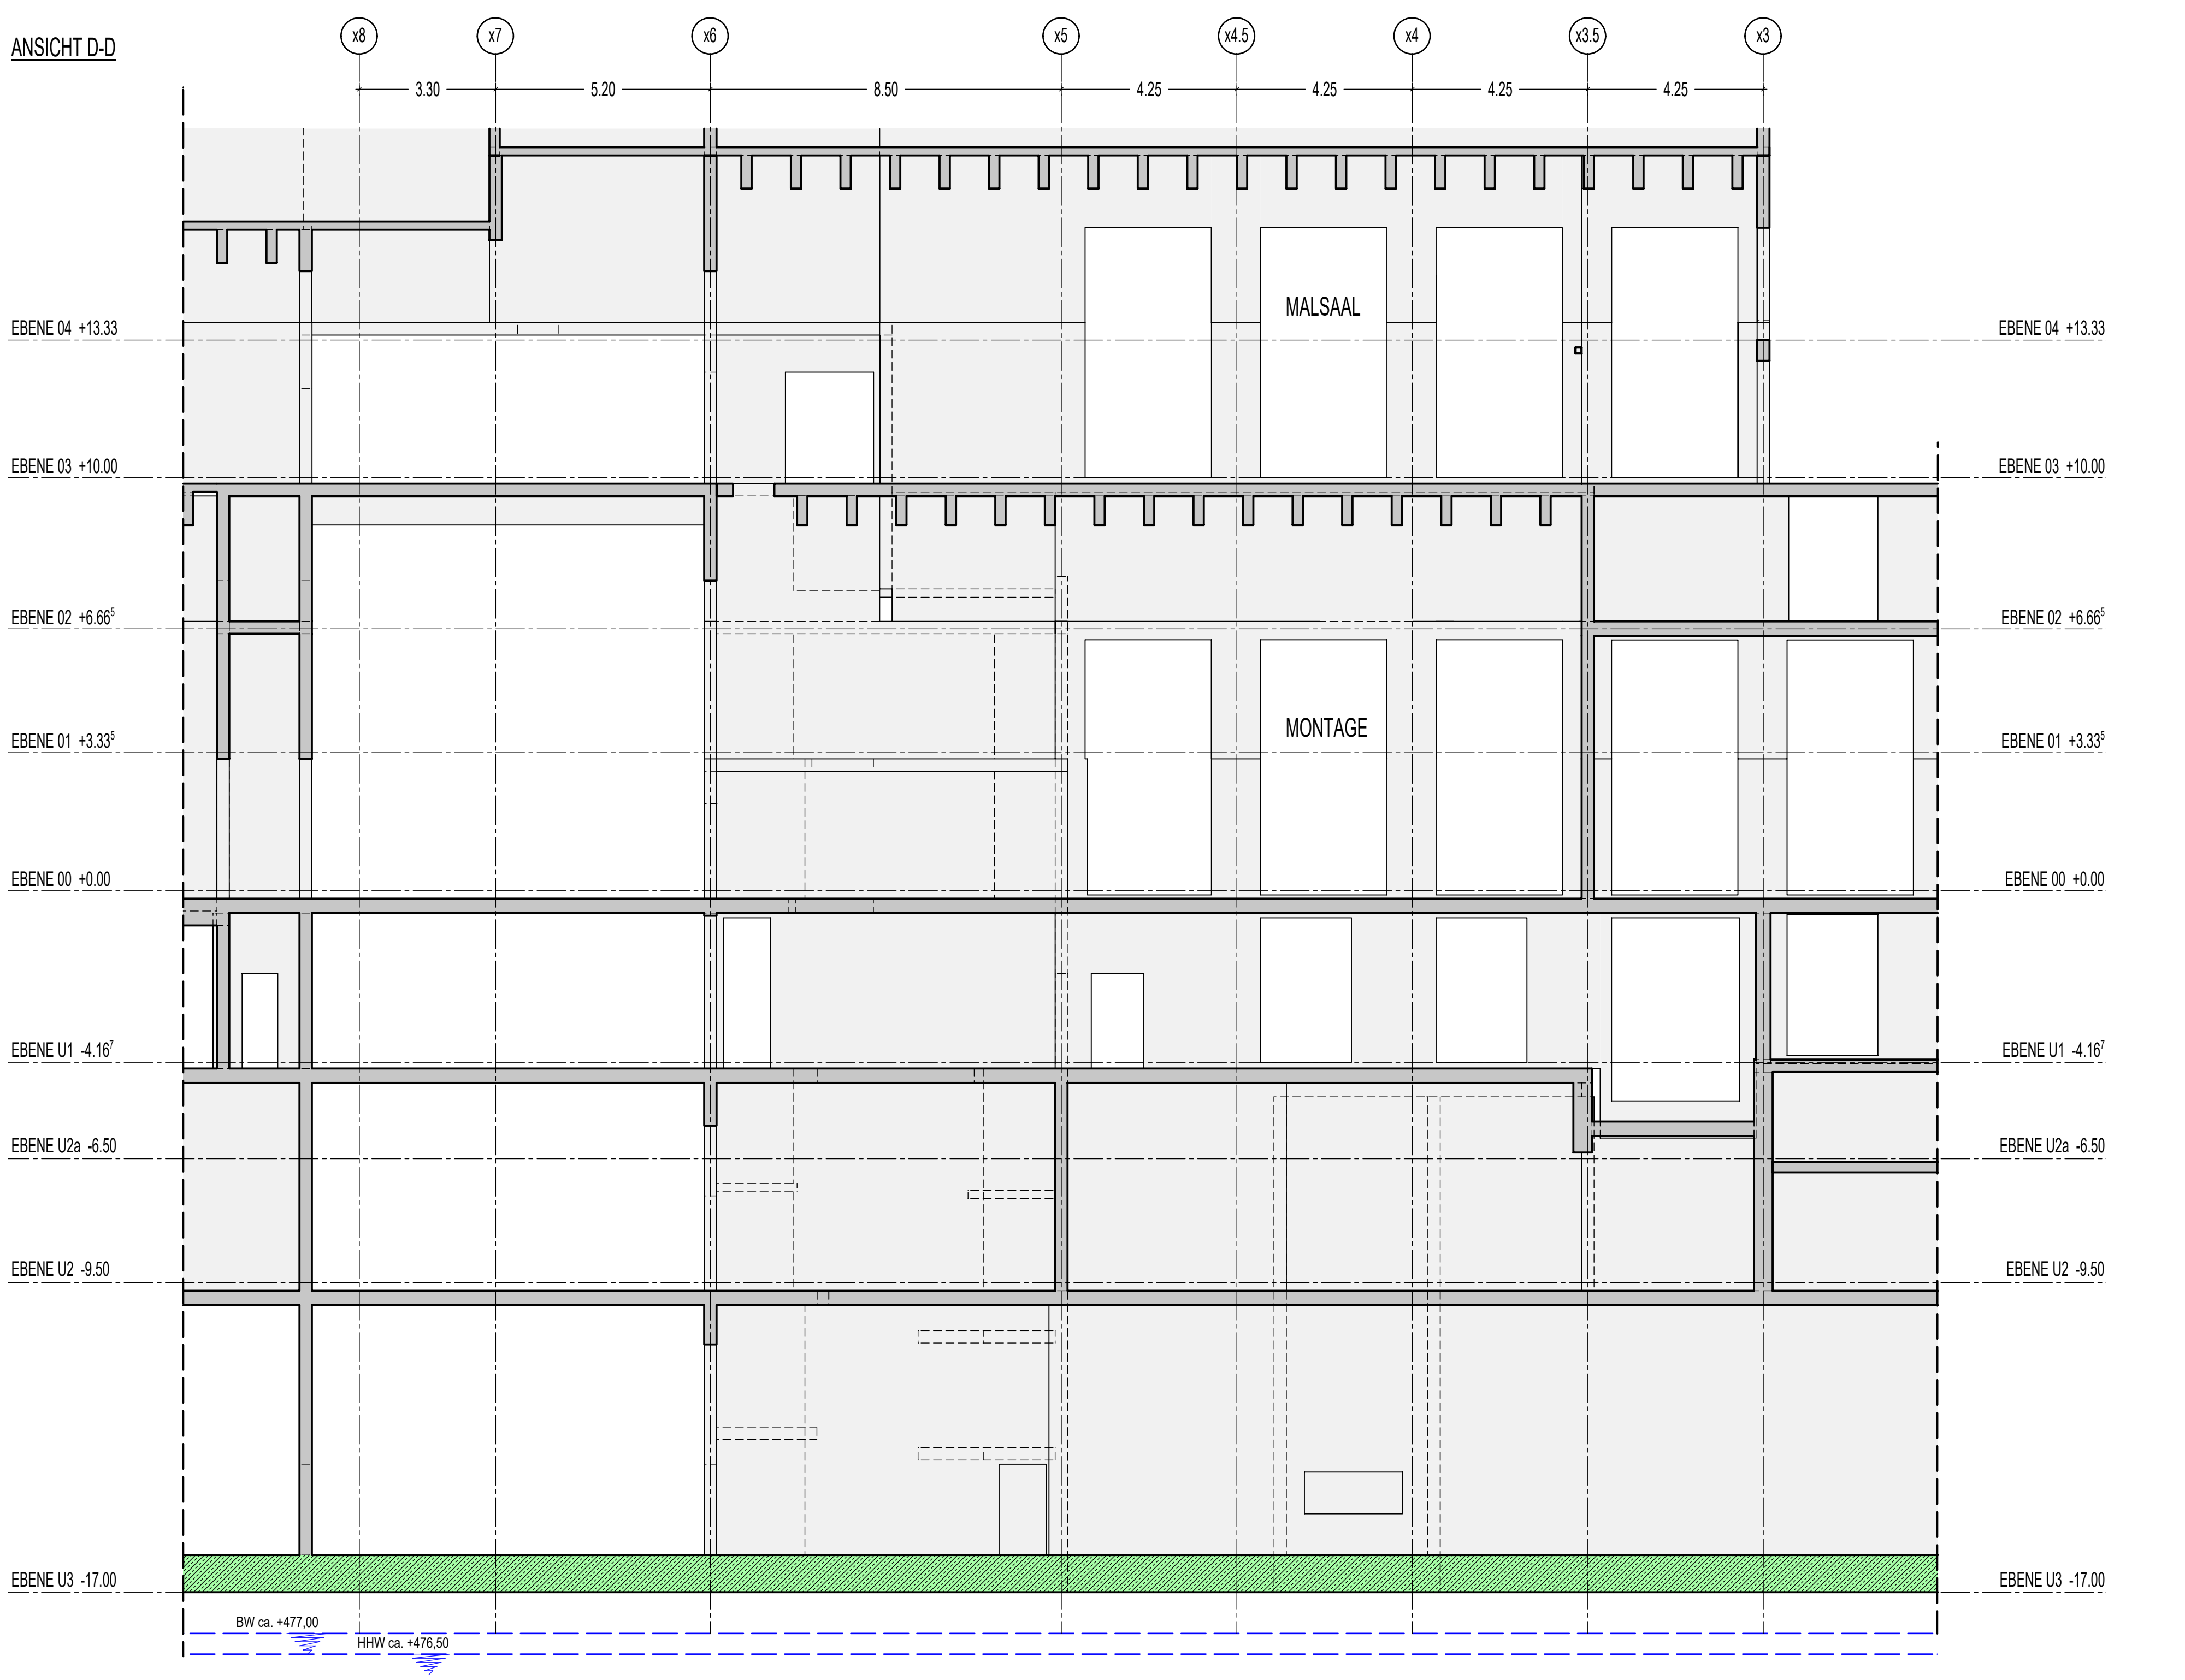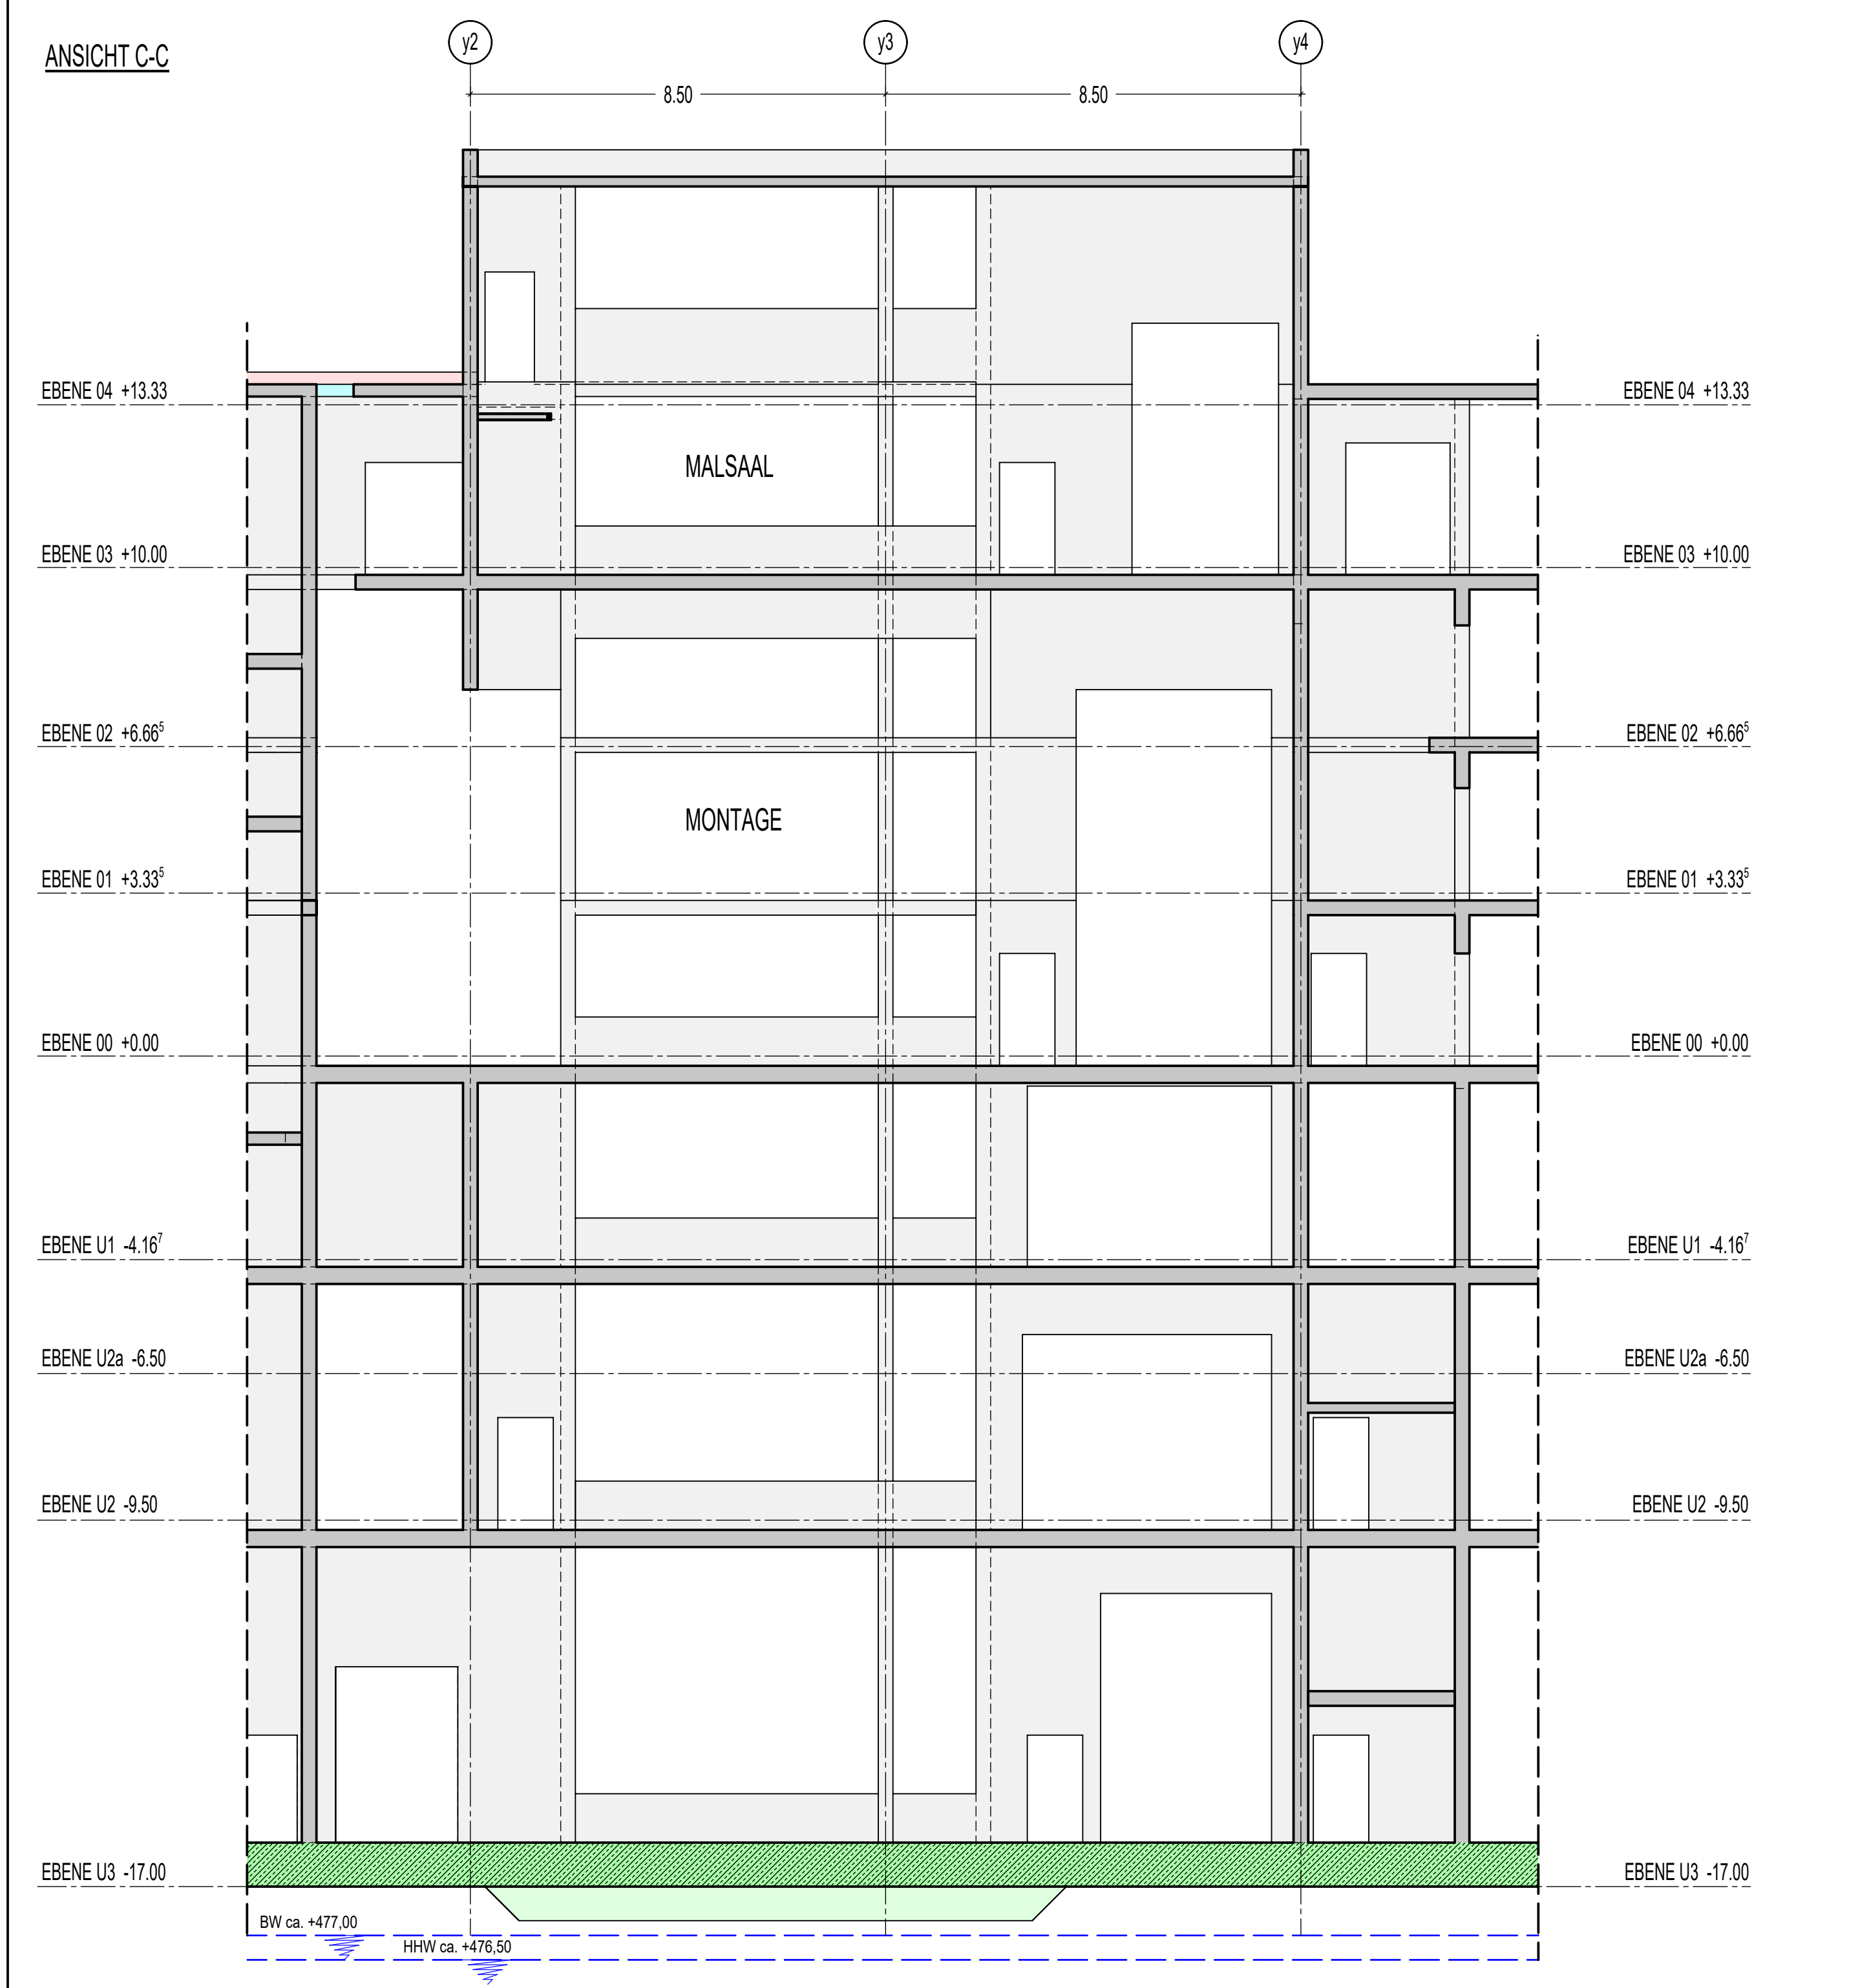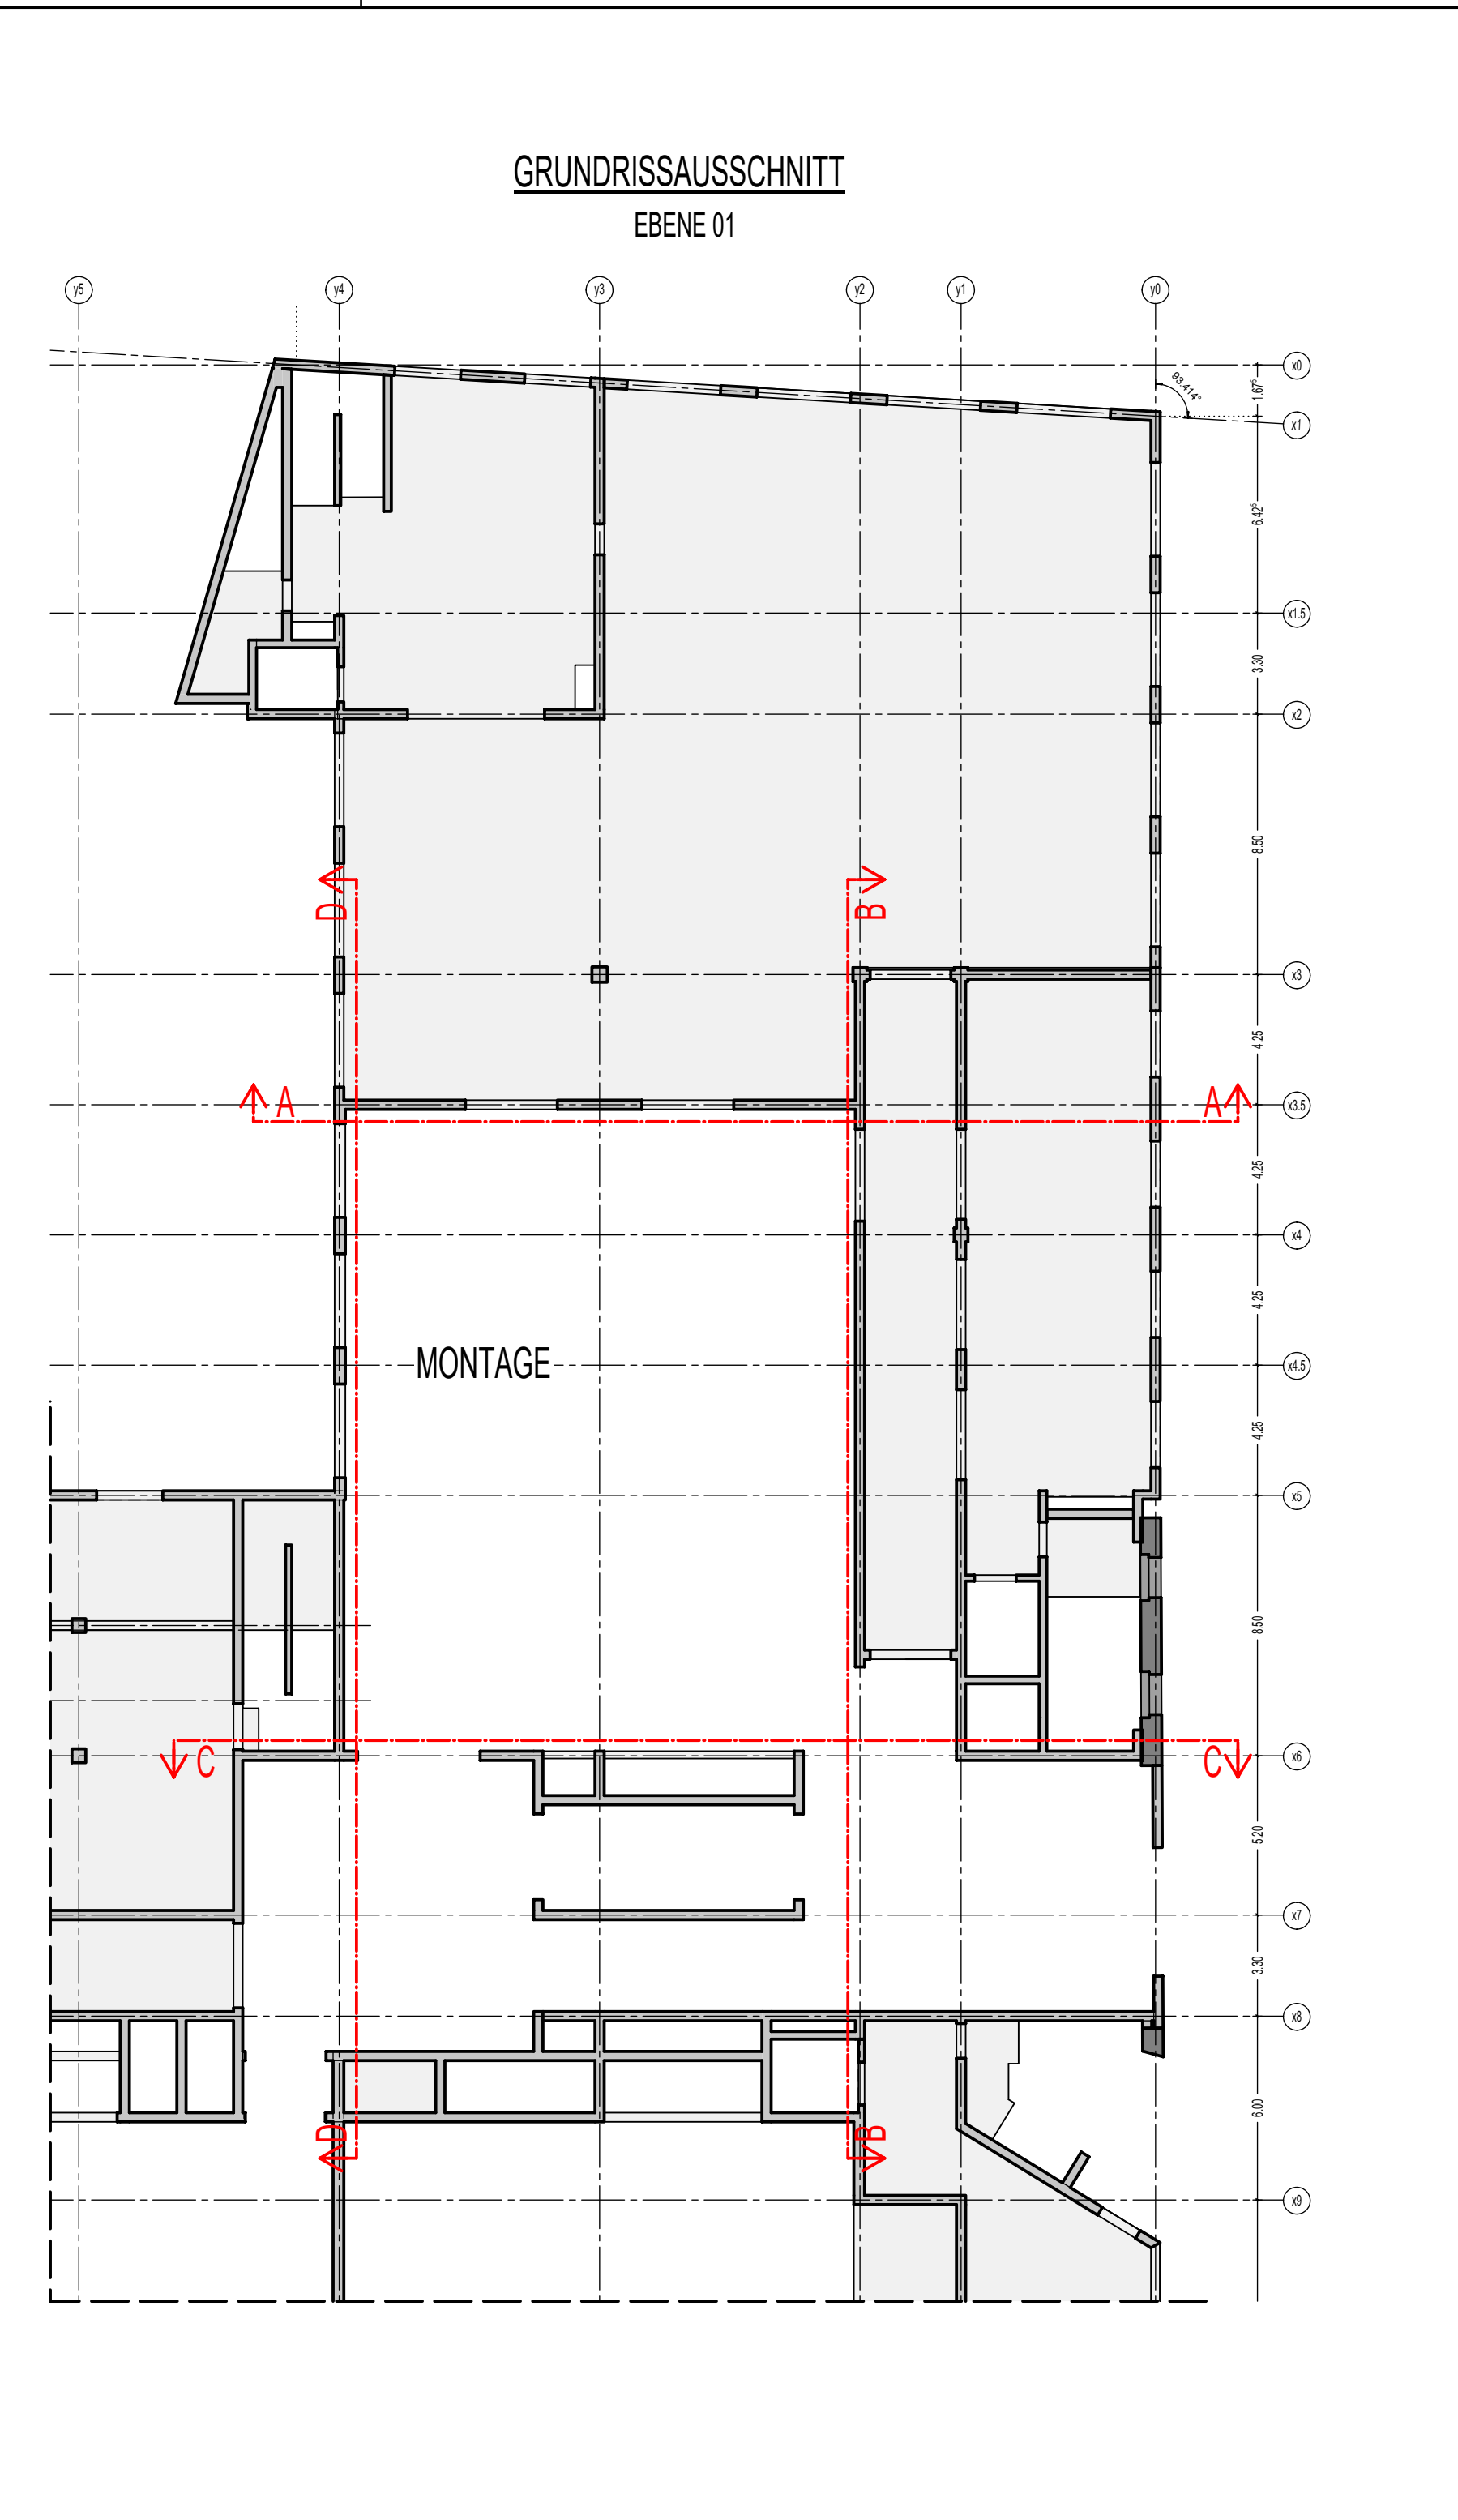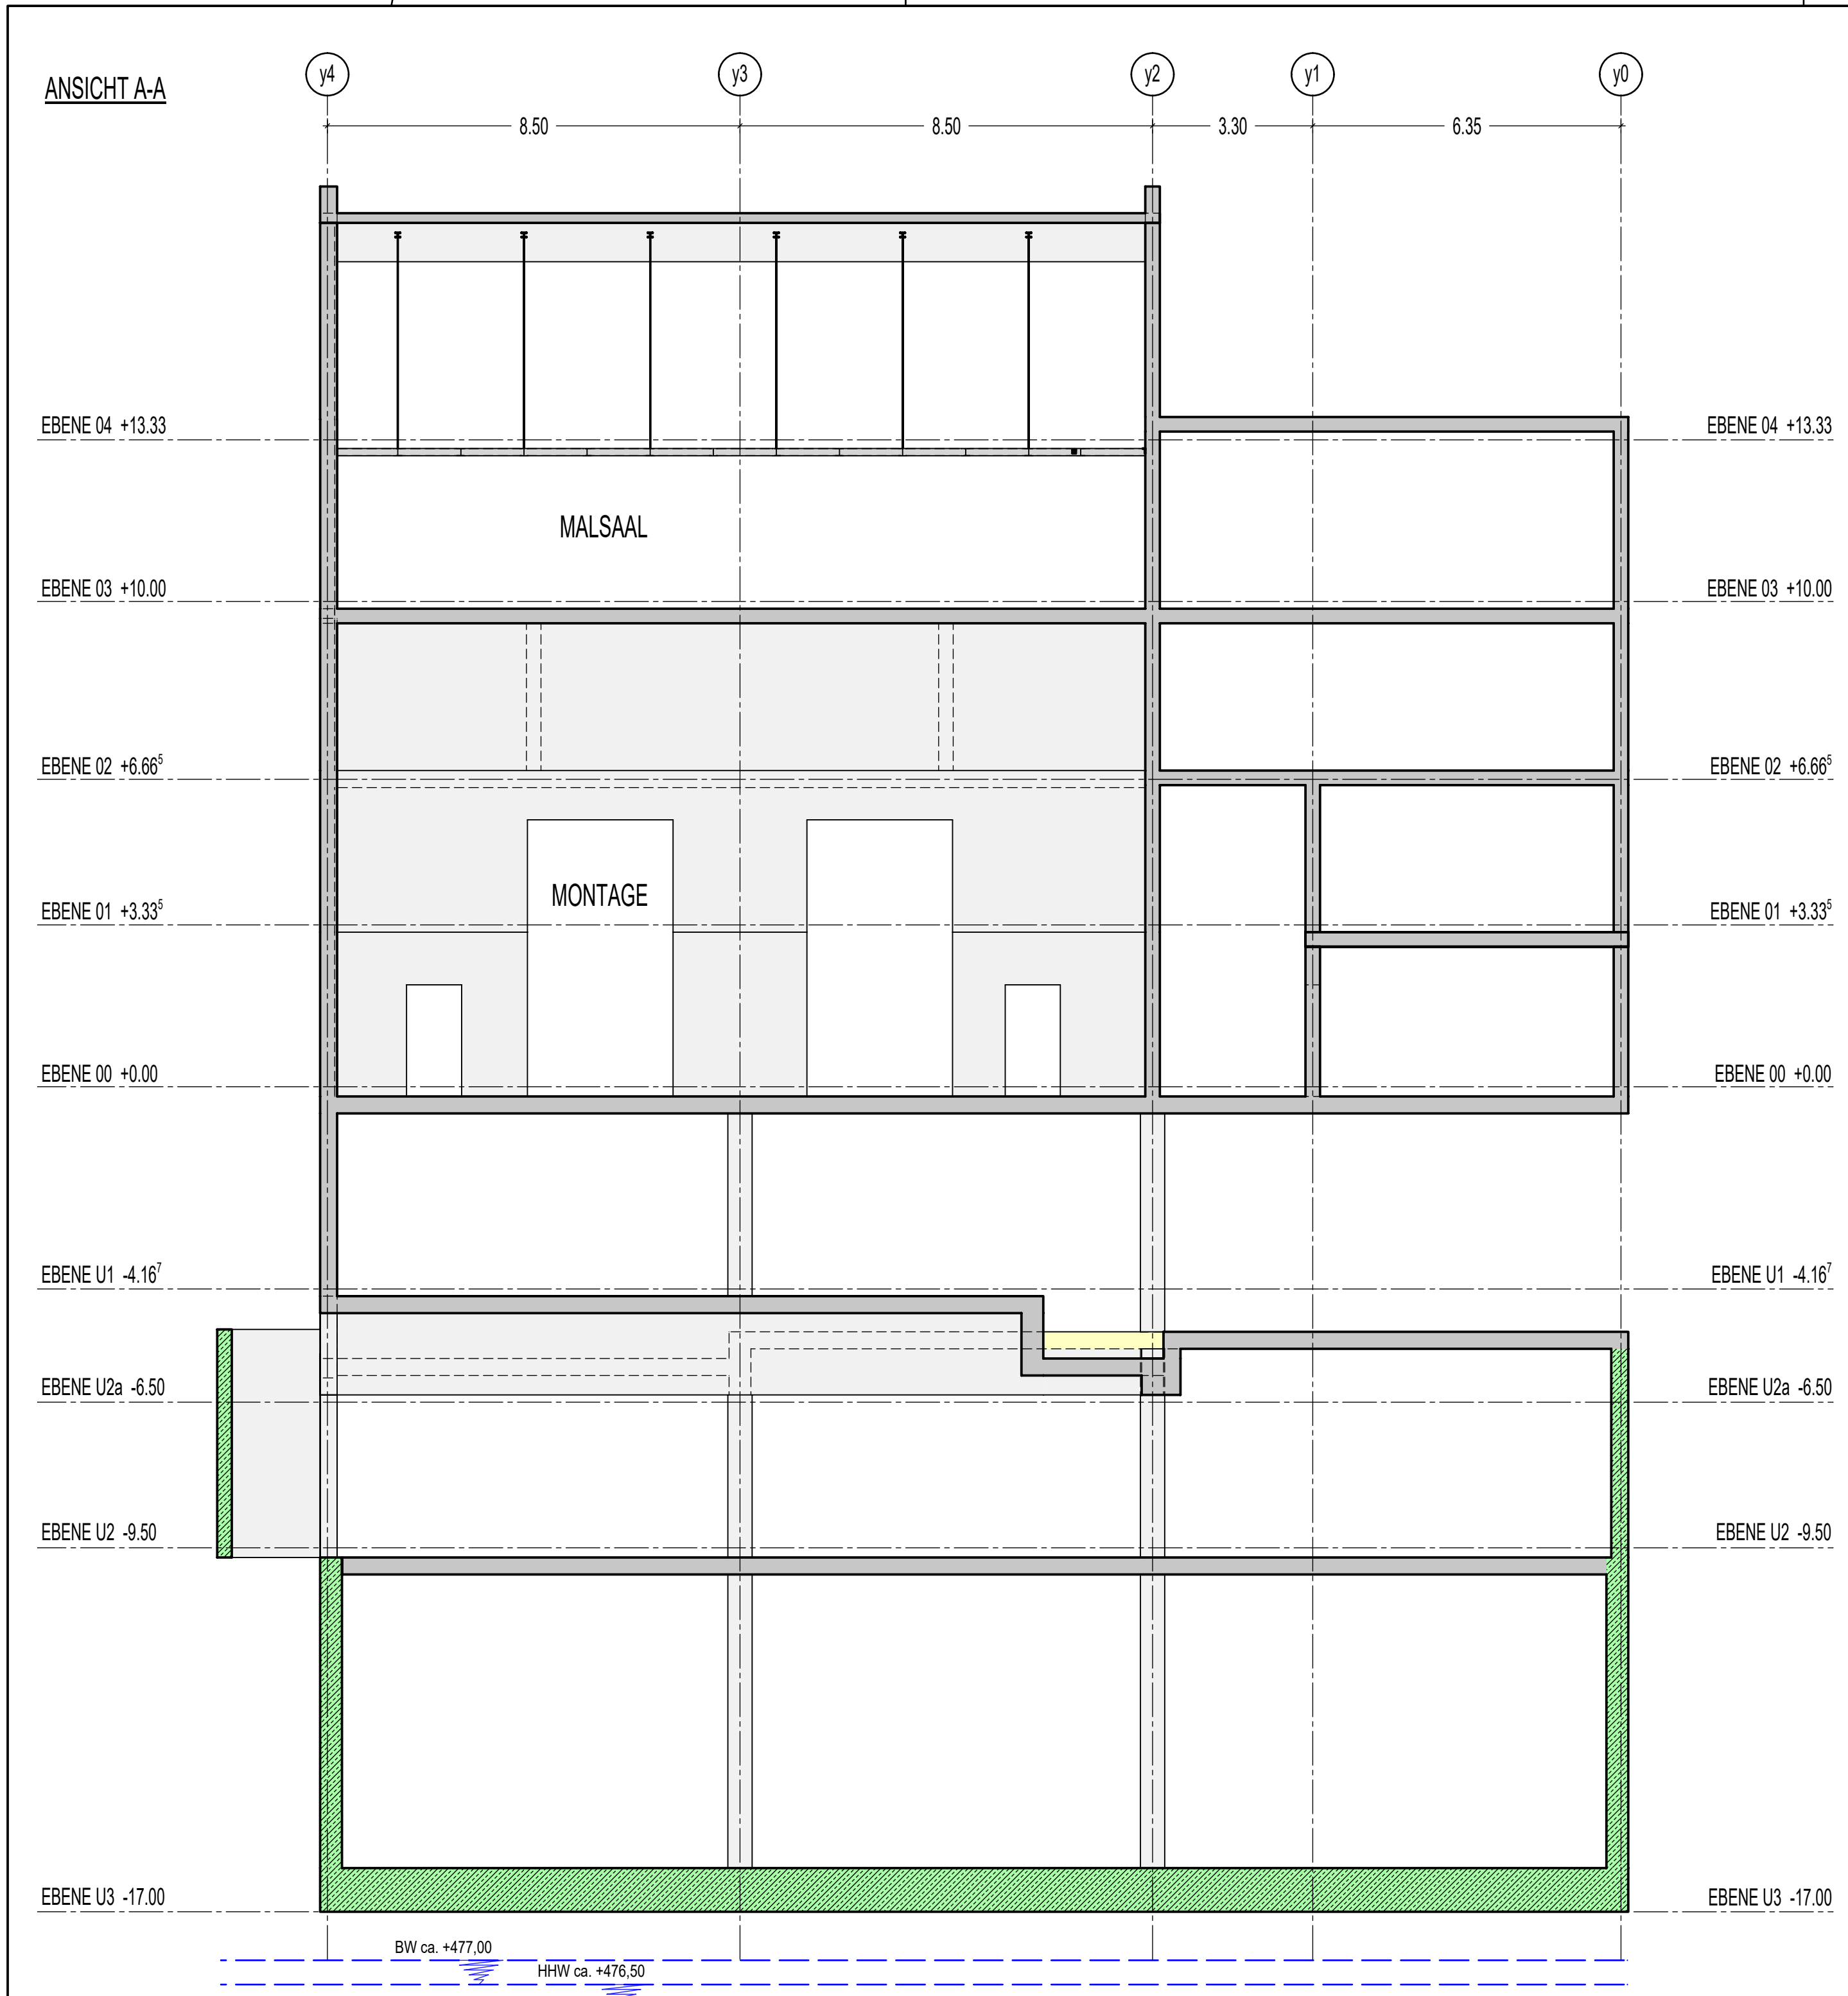

PLANUNGSGRUNDLAGEN:
ENTWURFSPLANUNG BÜRO AAA VOM 30.07.2021 - VP-07g

VP	001	PLANUNGSGRUNDLAGE / ARBEITSSTAND	WAM	28.11.2023
Status	Index	Änderungswahl	gezeichnet	Datum

Änderungen

Gezeichnet	WAM	Geprüft	AW	Datum Erstausgabe	18.08.2023	Datum Planstand	28.11.2023
Planart	POSITIONSPLAN			Maßstab	1 : 100		

Planinhalt: **BETRIEBSGEBÄUDE
WANDANSICHTEN MONTAGE**

Übersicht:

Projekt: **THEATER AUGSBURG
GESAMT AREAL**

Bauherr: **STADT AUGSBURG
REFERAT 5
REFERAT 6**


RATHAUSPLATZ 1
86150 AUGSBURG

Stadt Augsburg


ANSICHT A-A




ANSICHT C-C

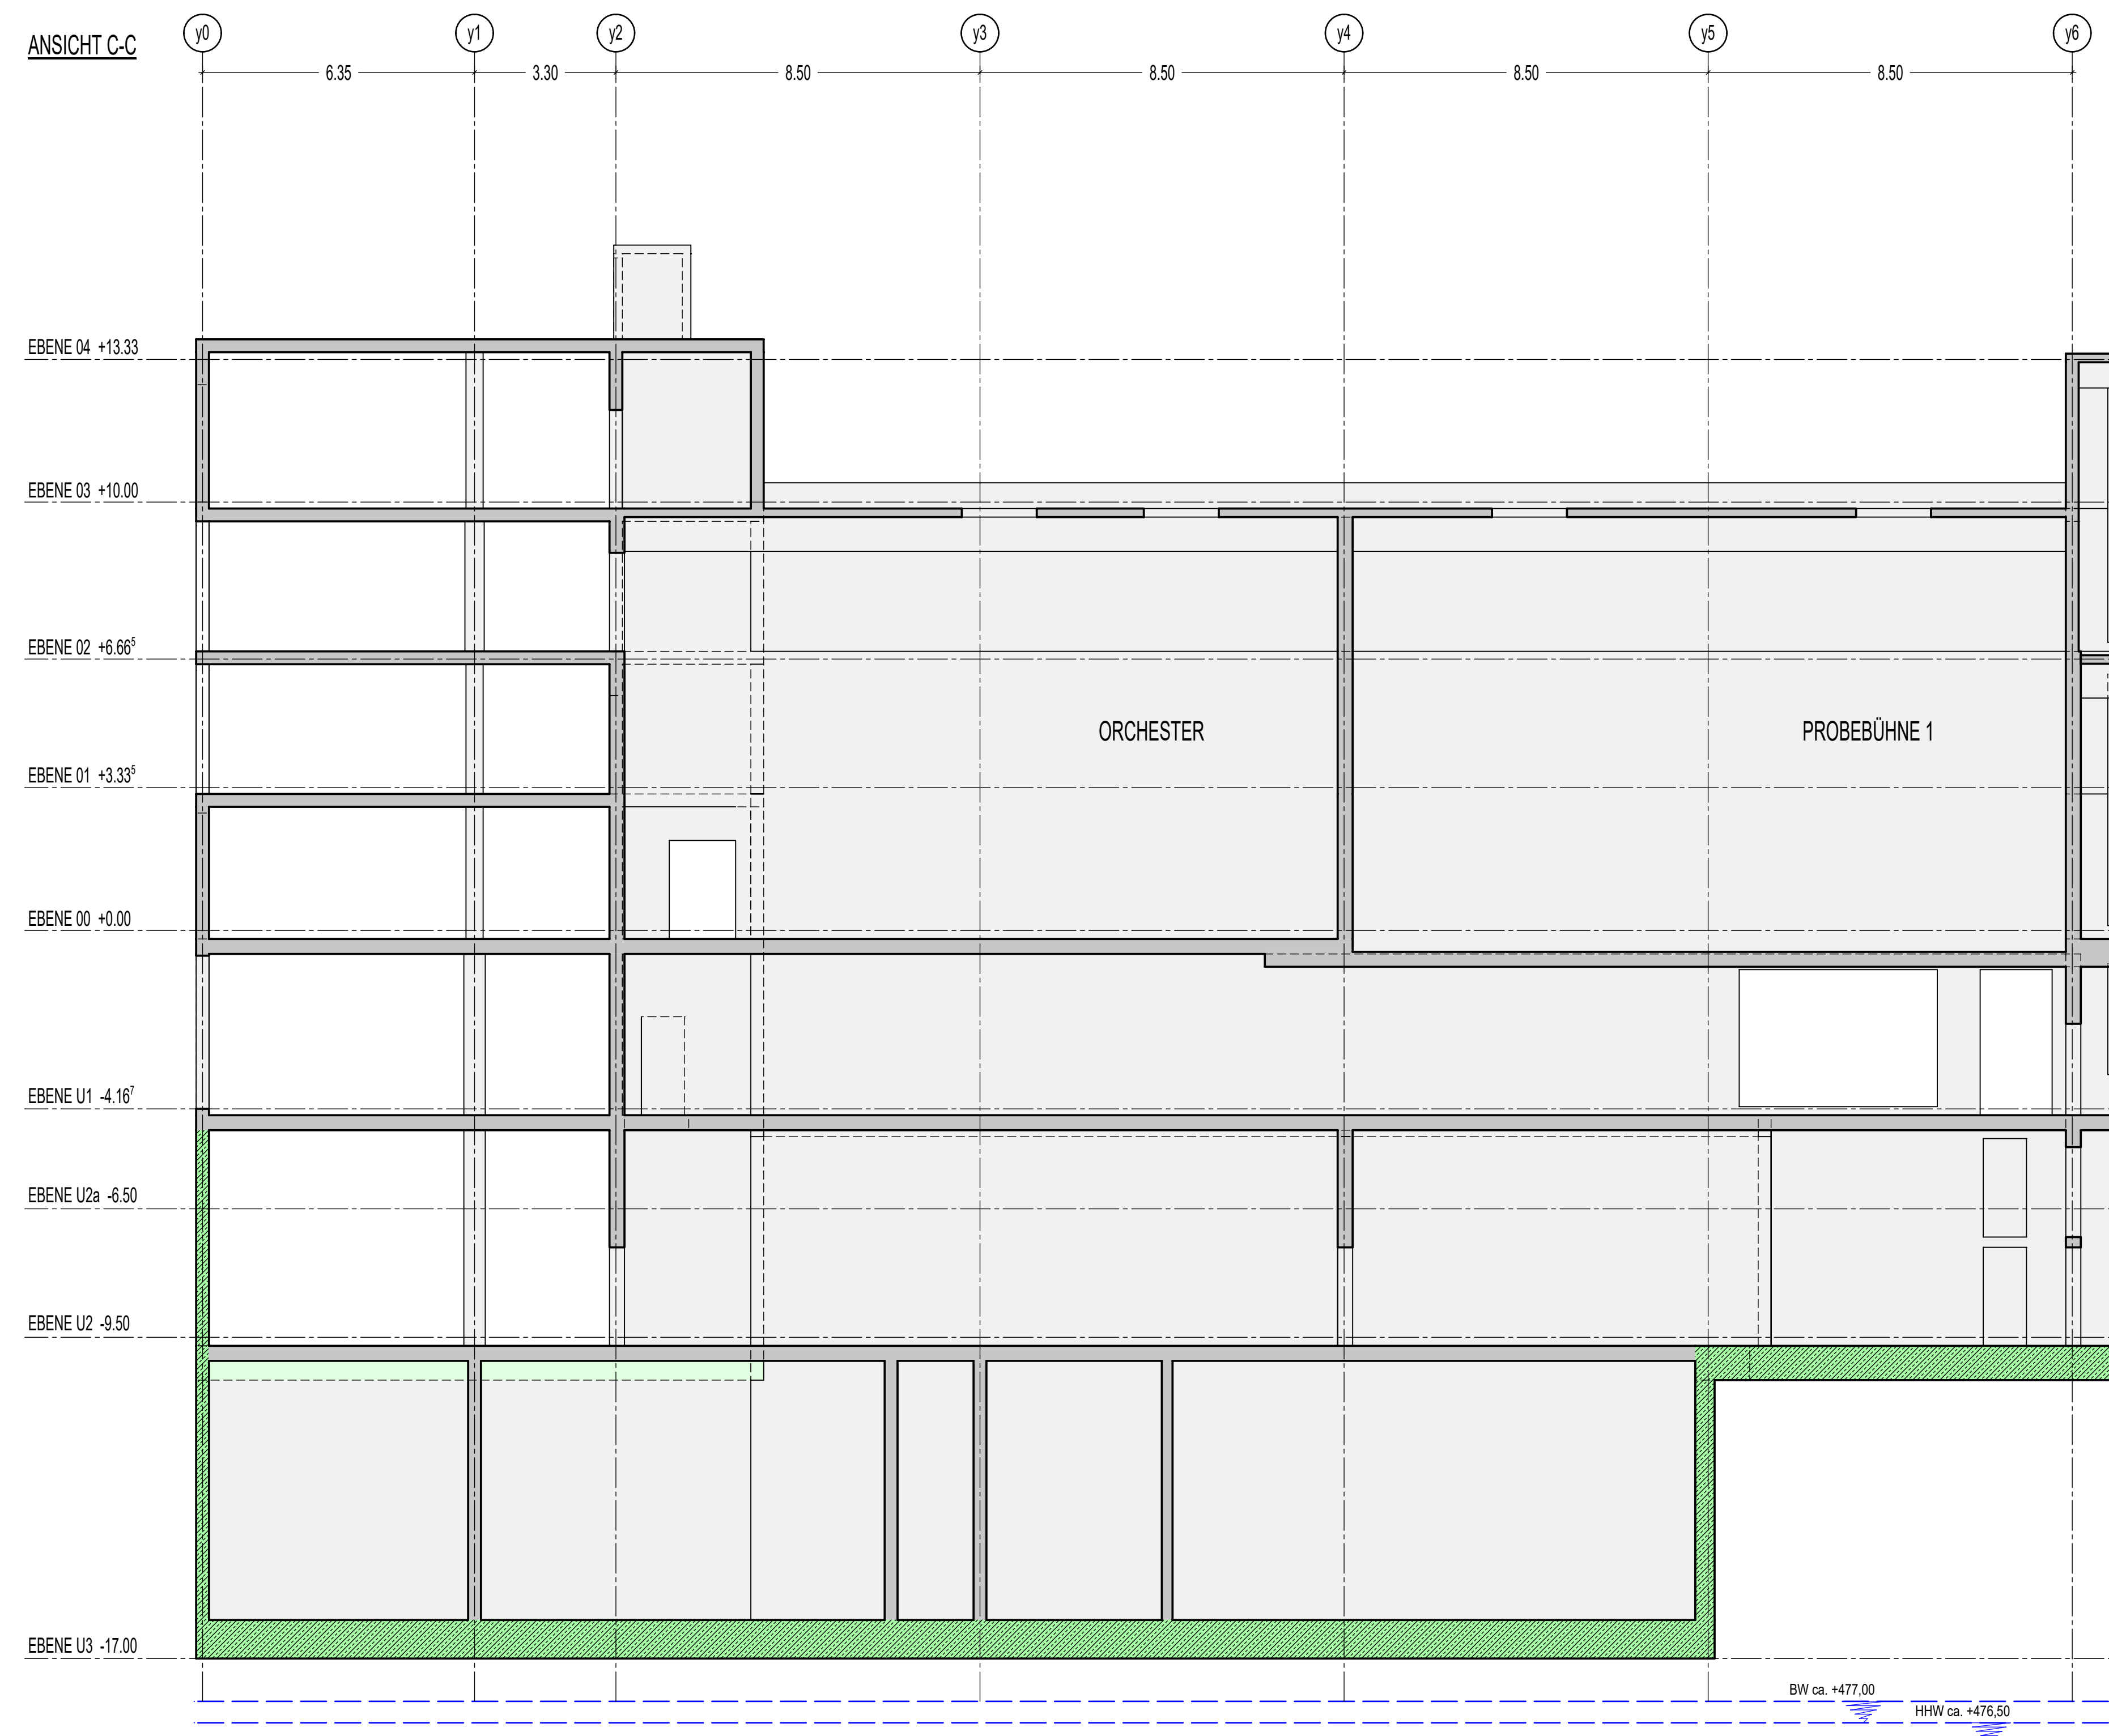


ANSICHT B-B

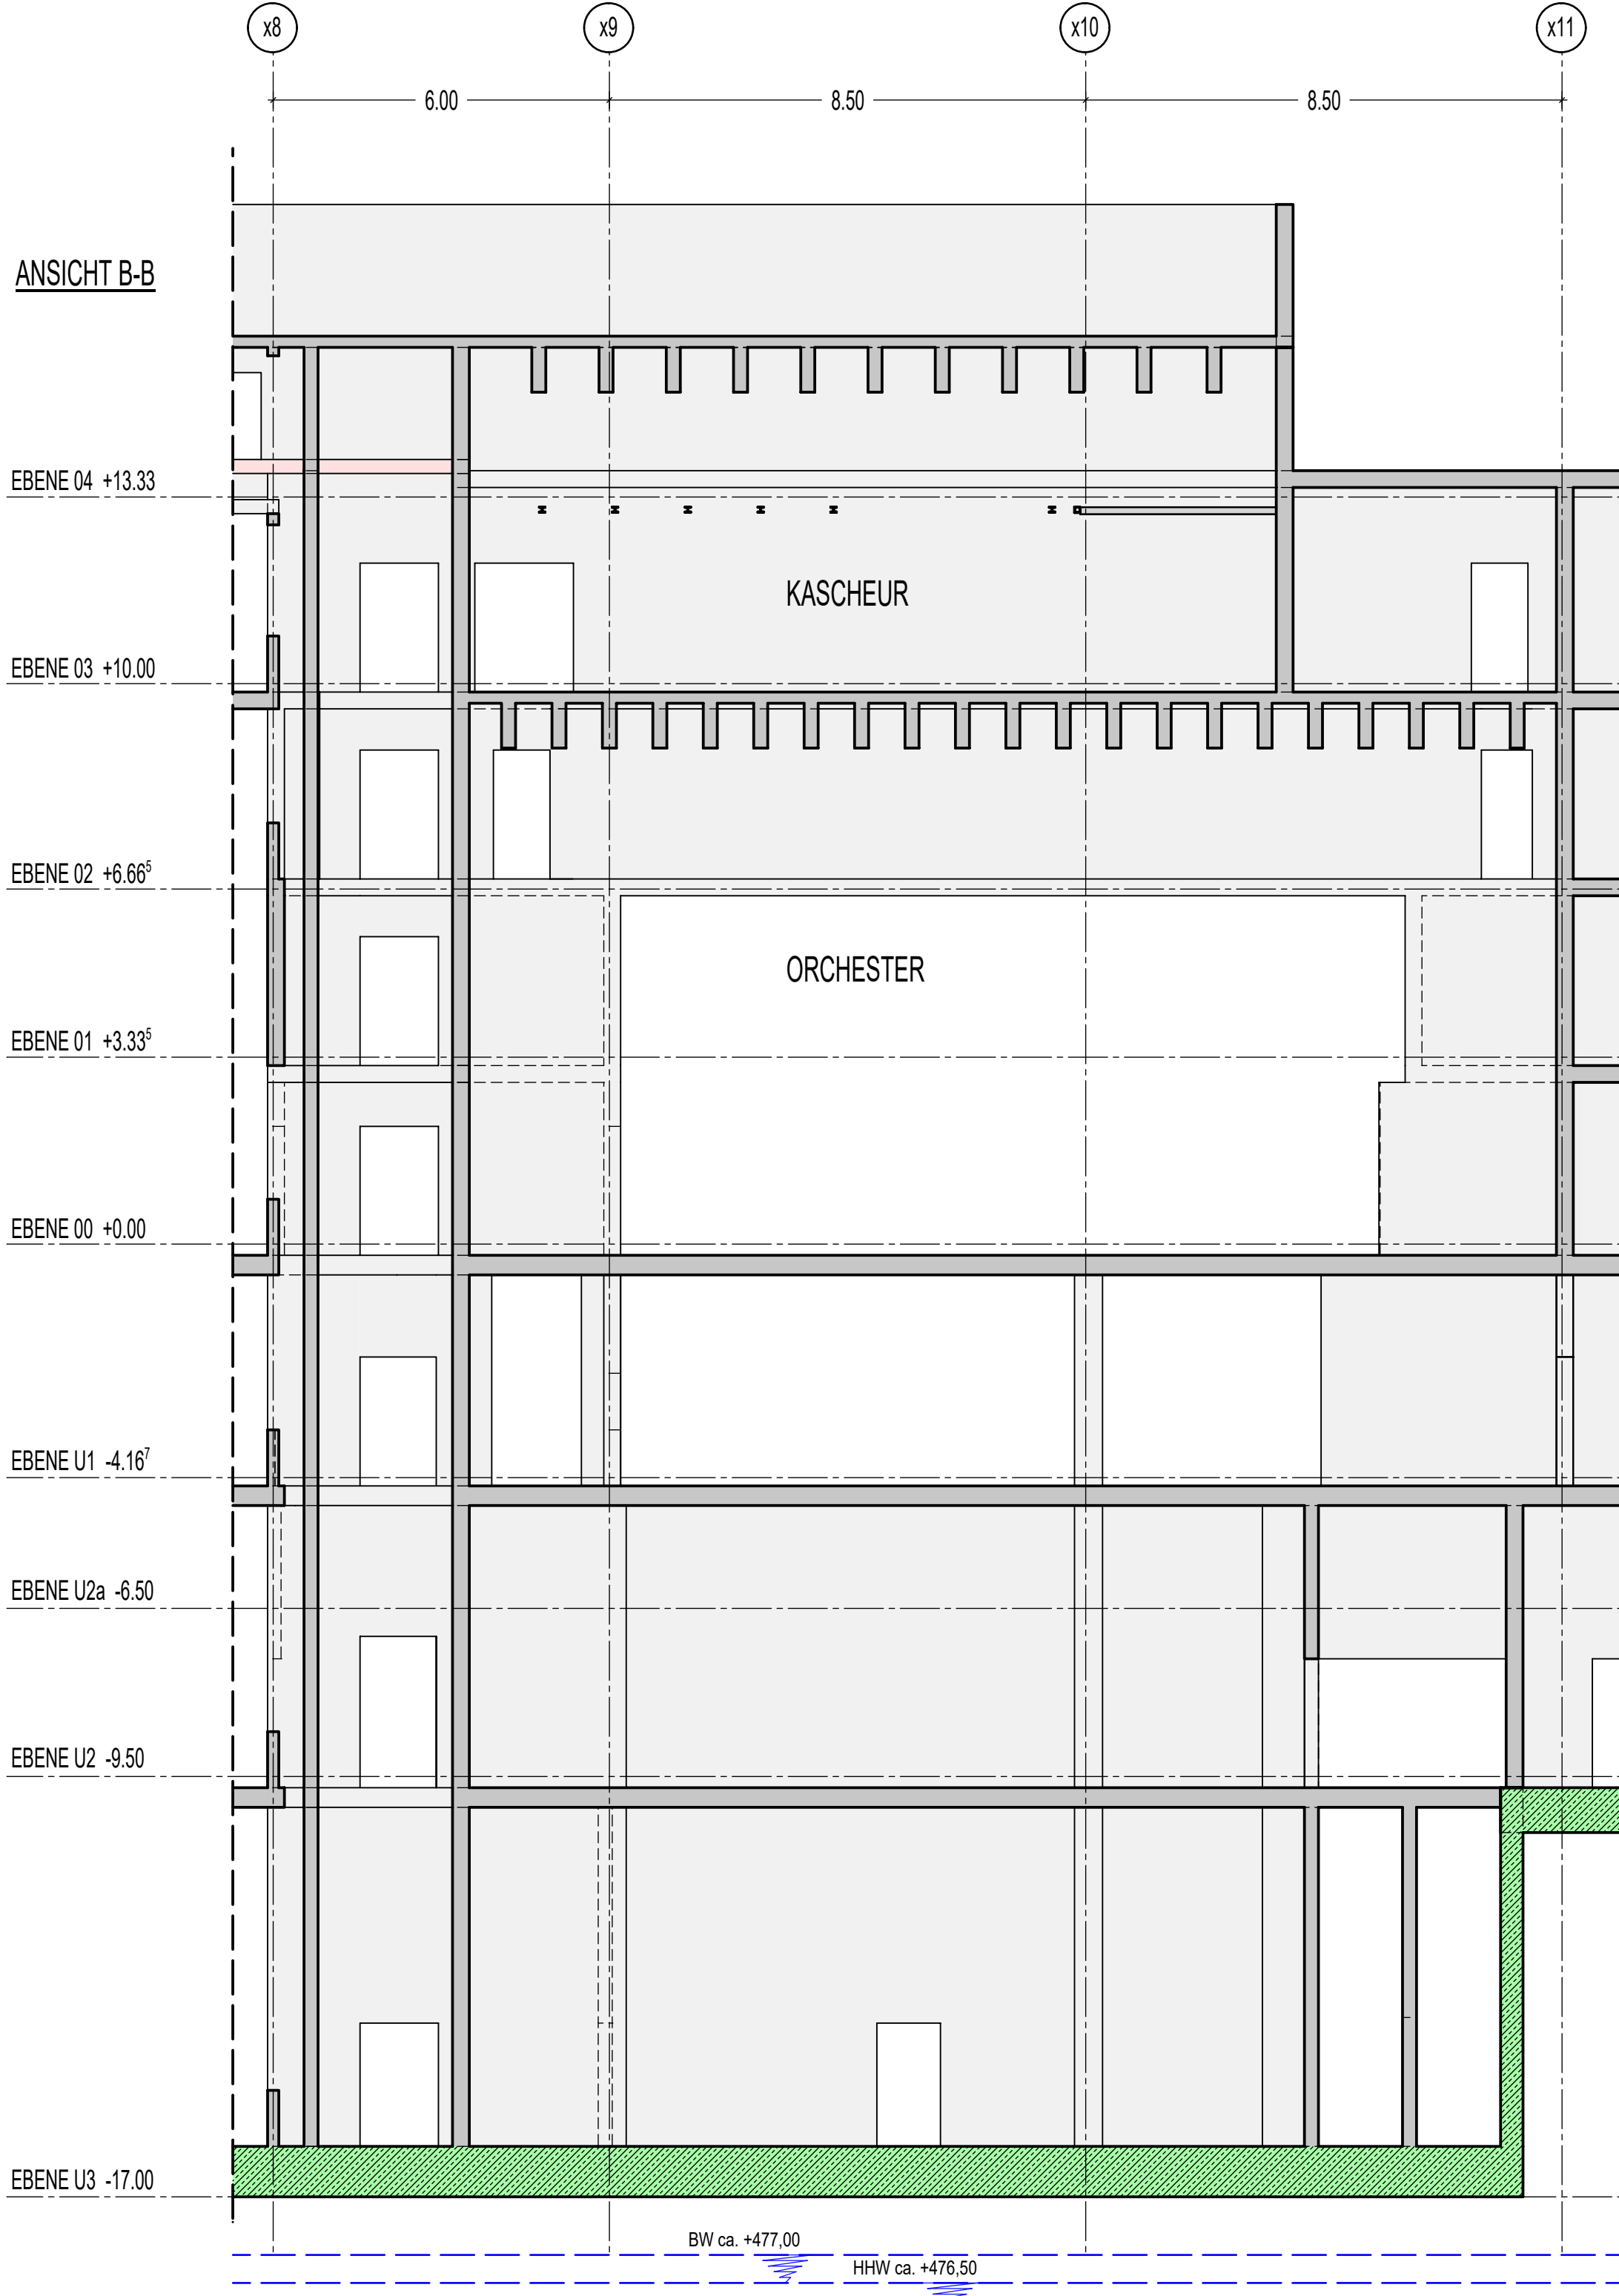

ANSICHT D-D

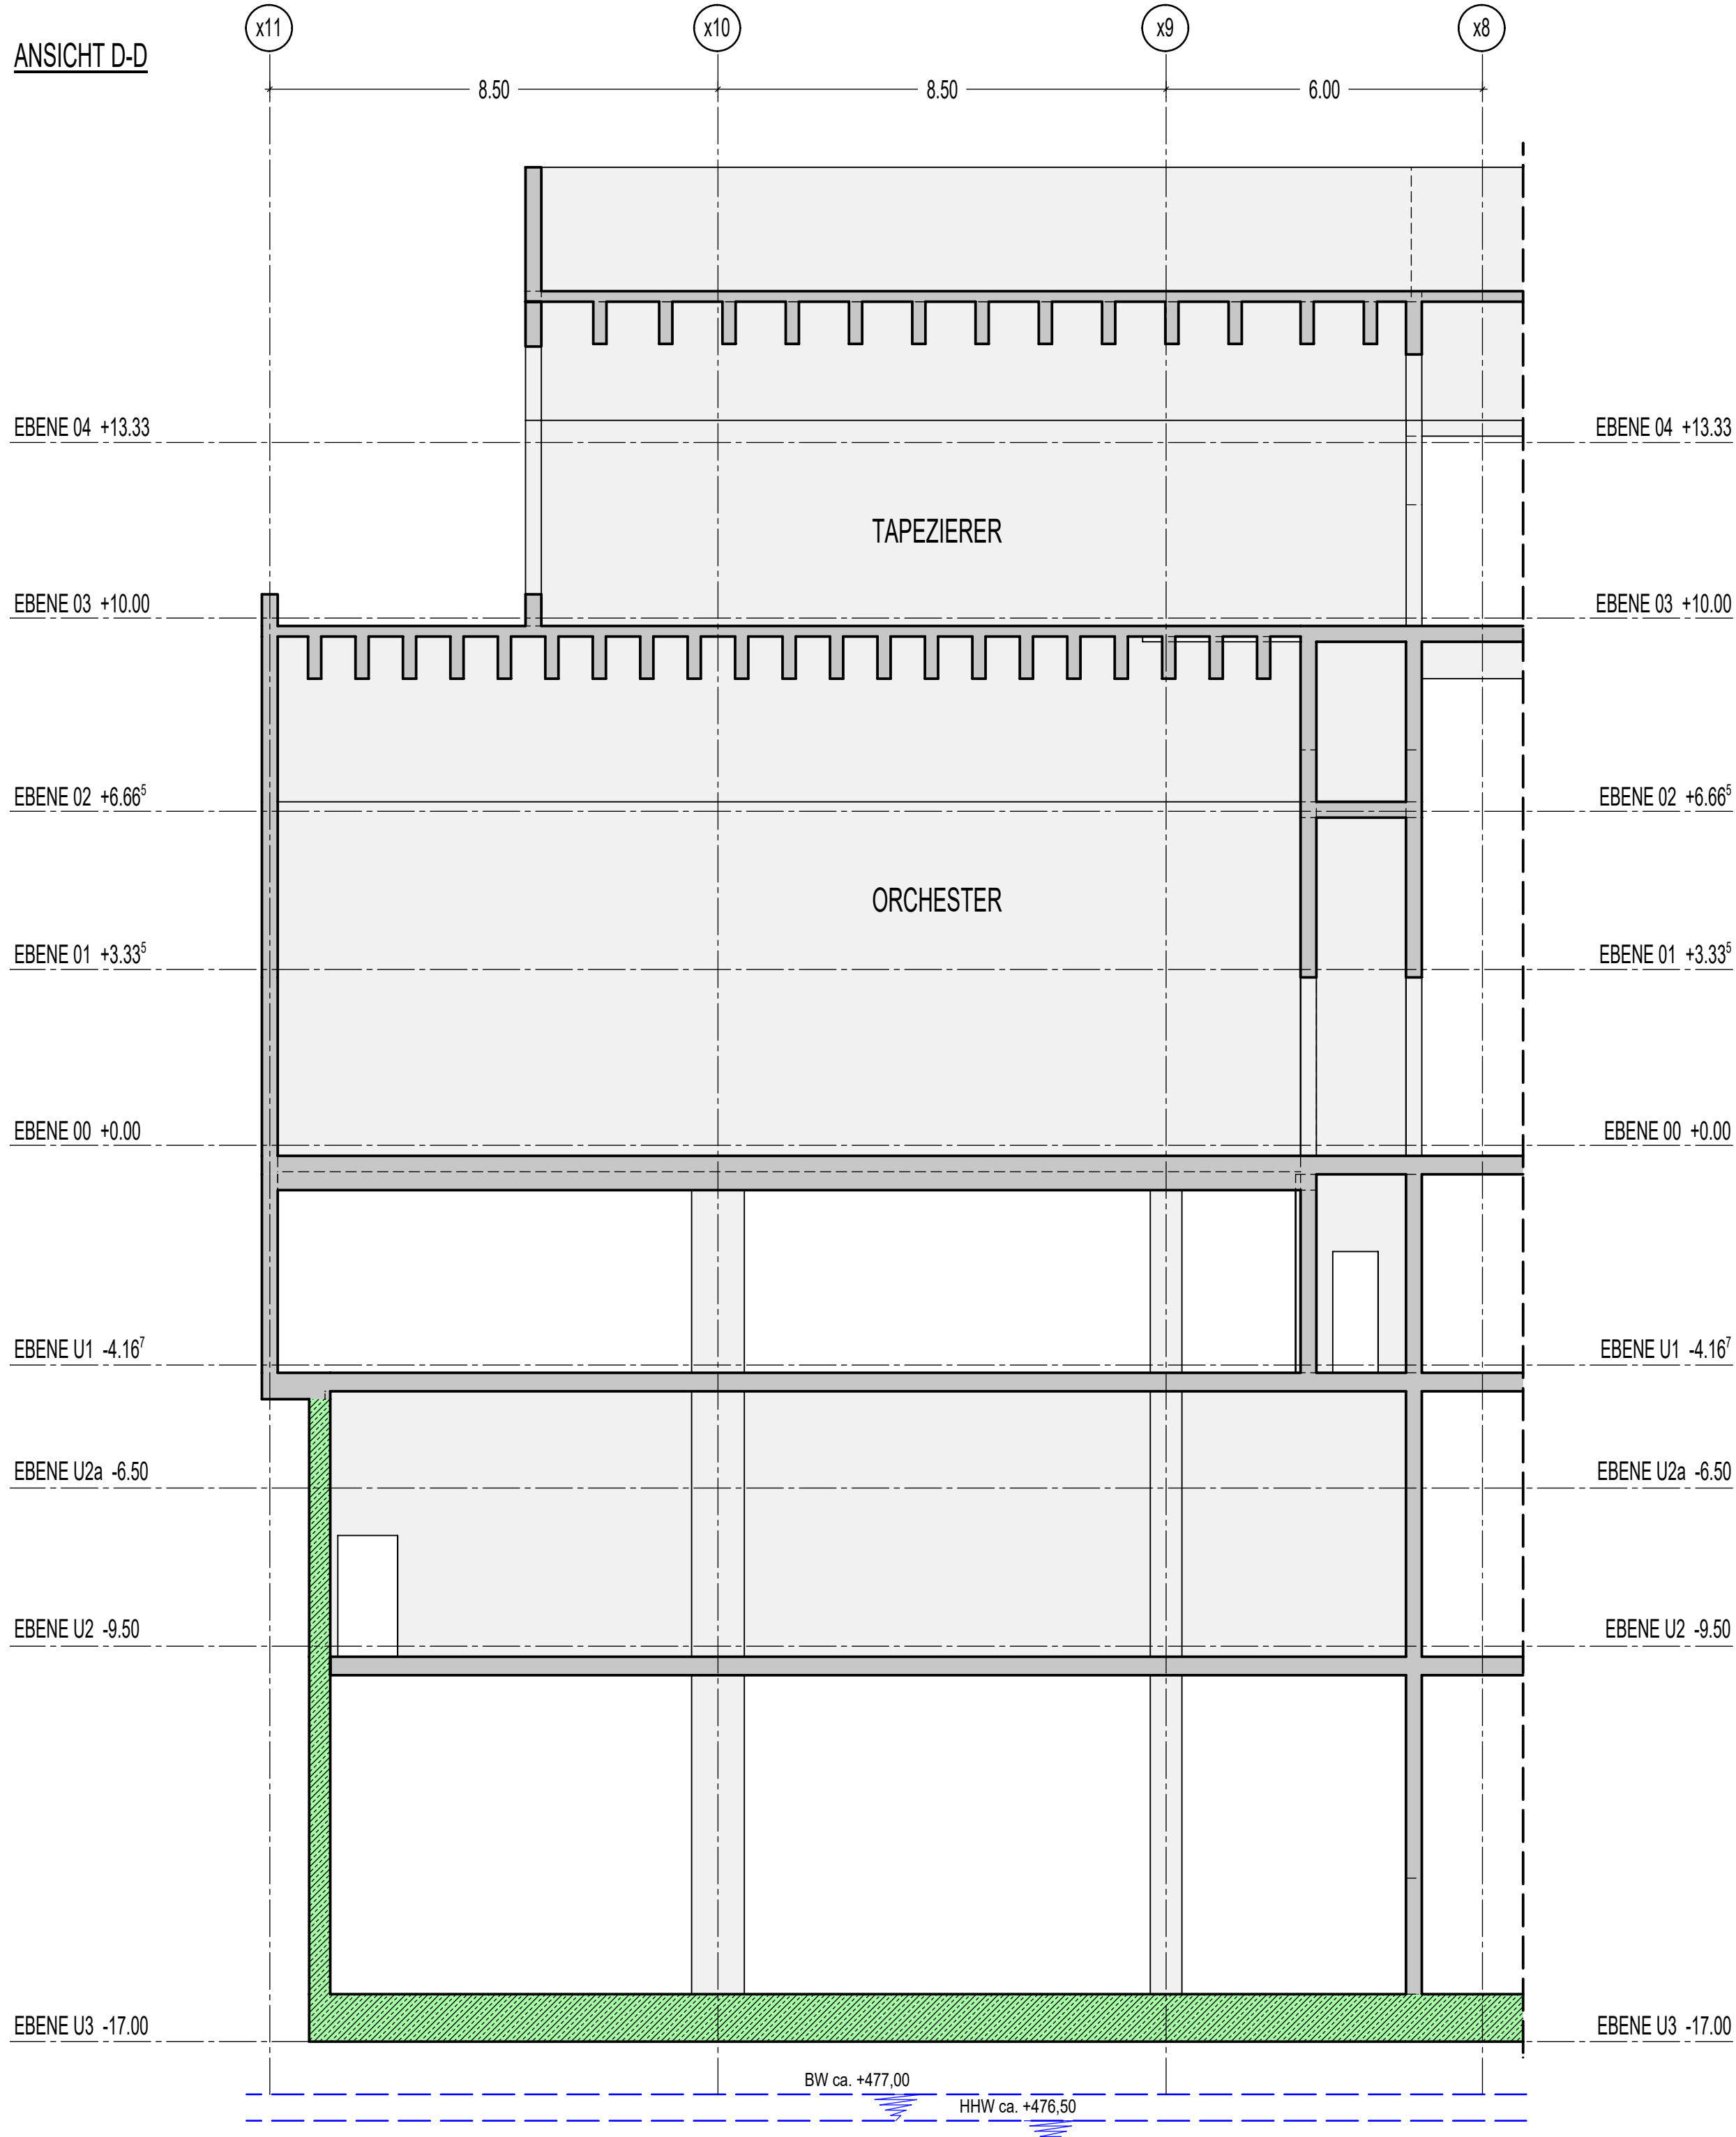

GRUNDRISSAUSSCHNITT
EBENE 02

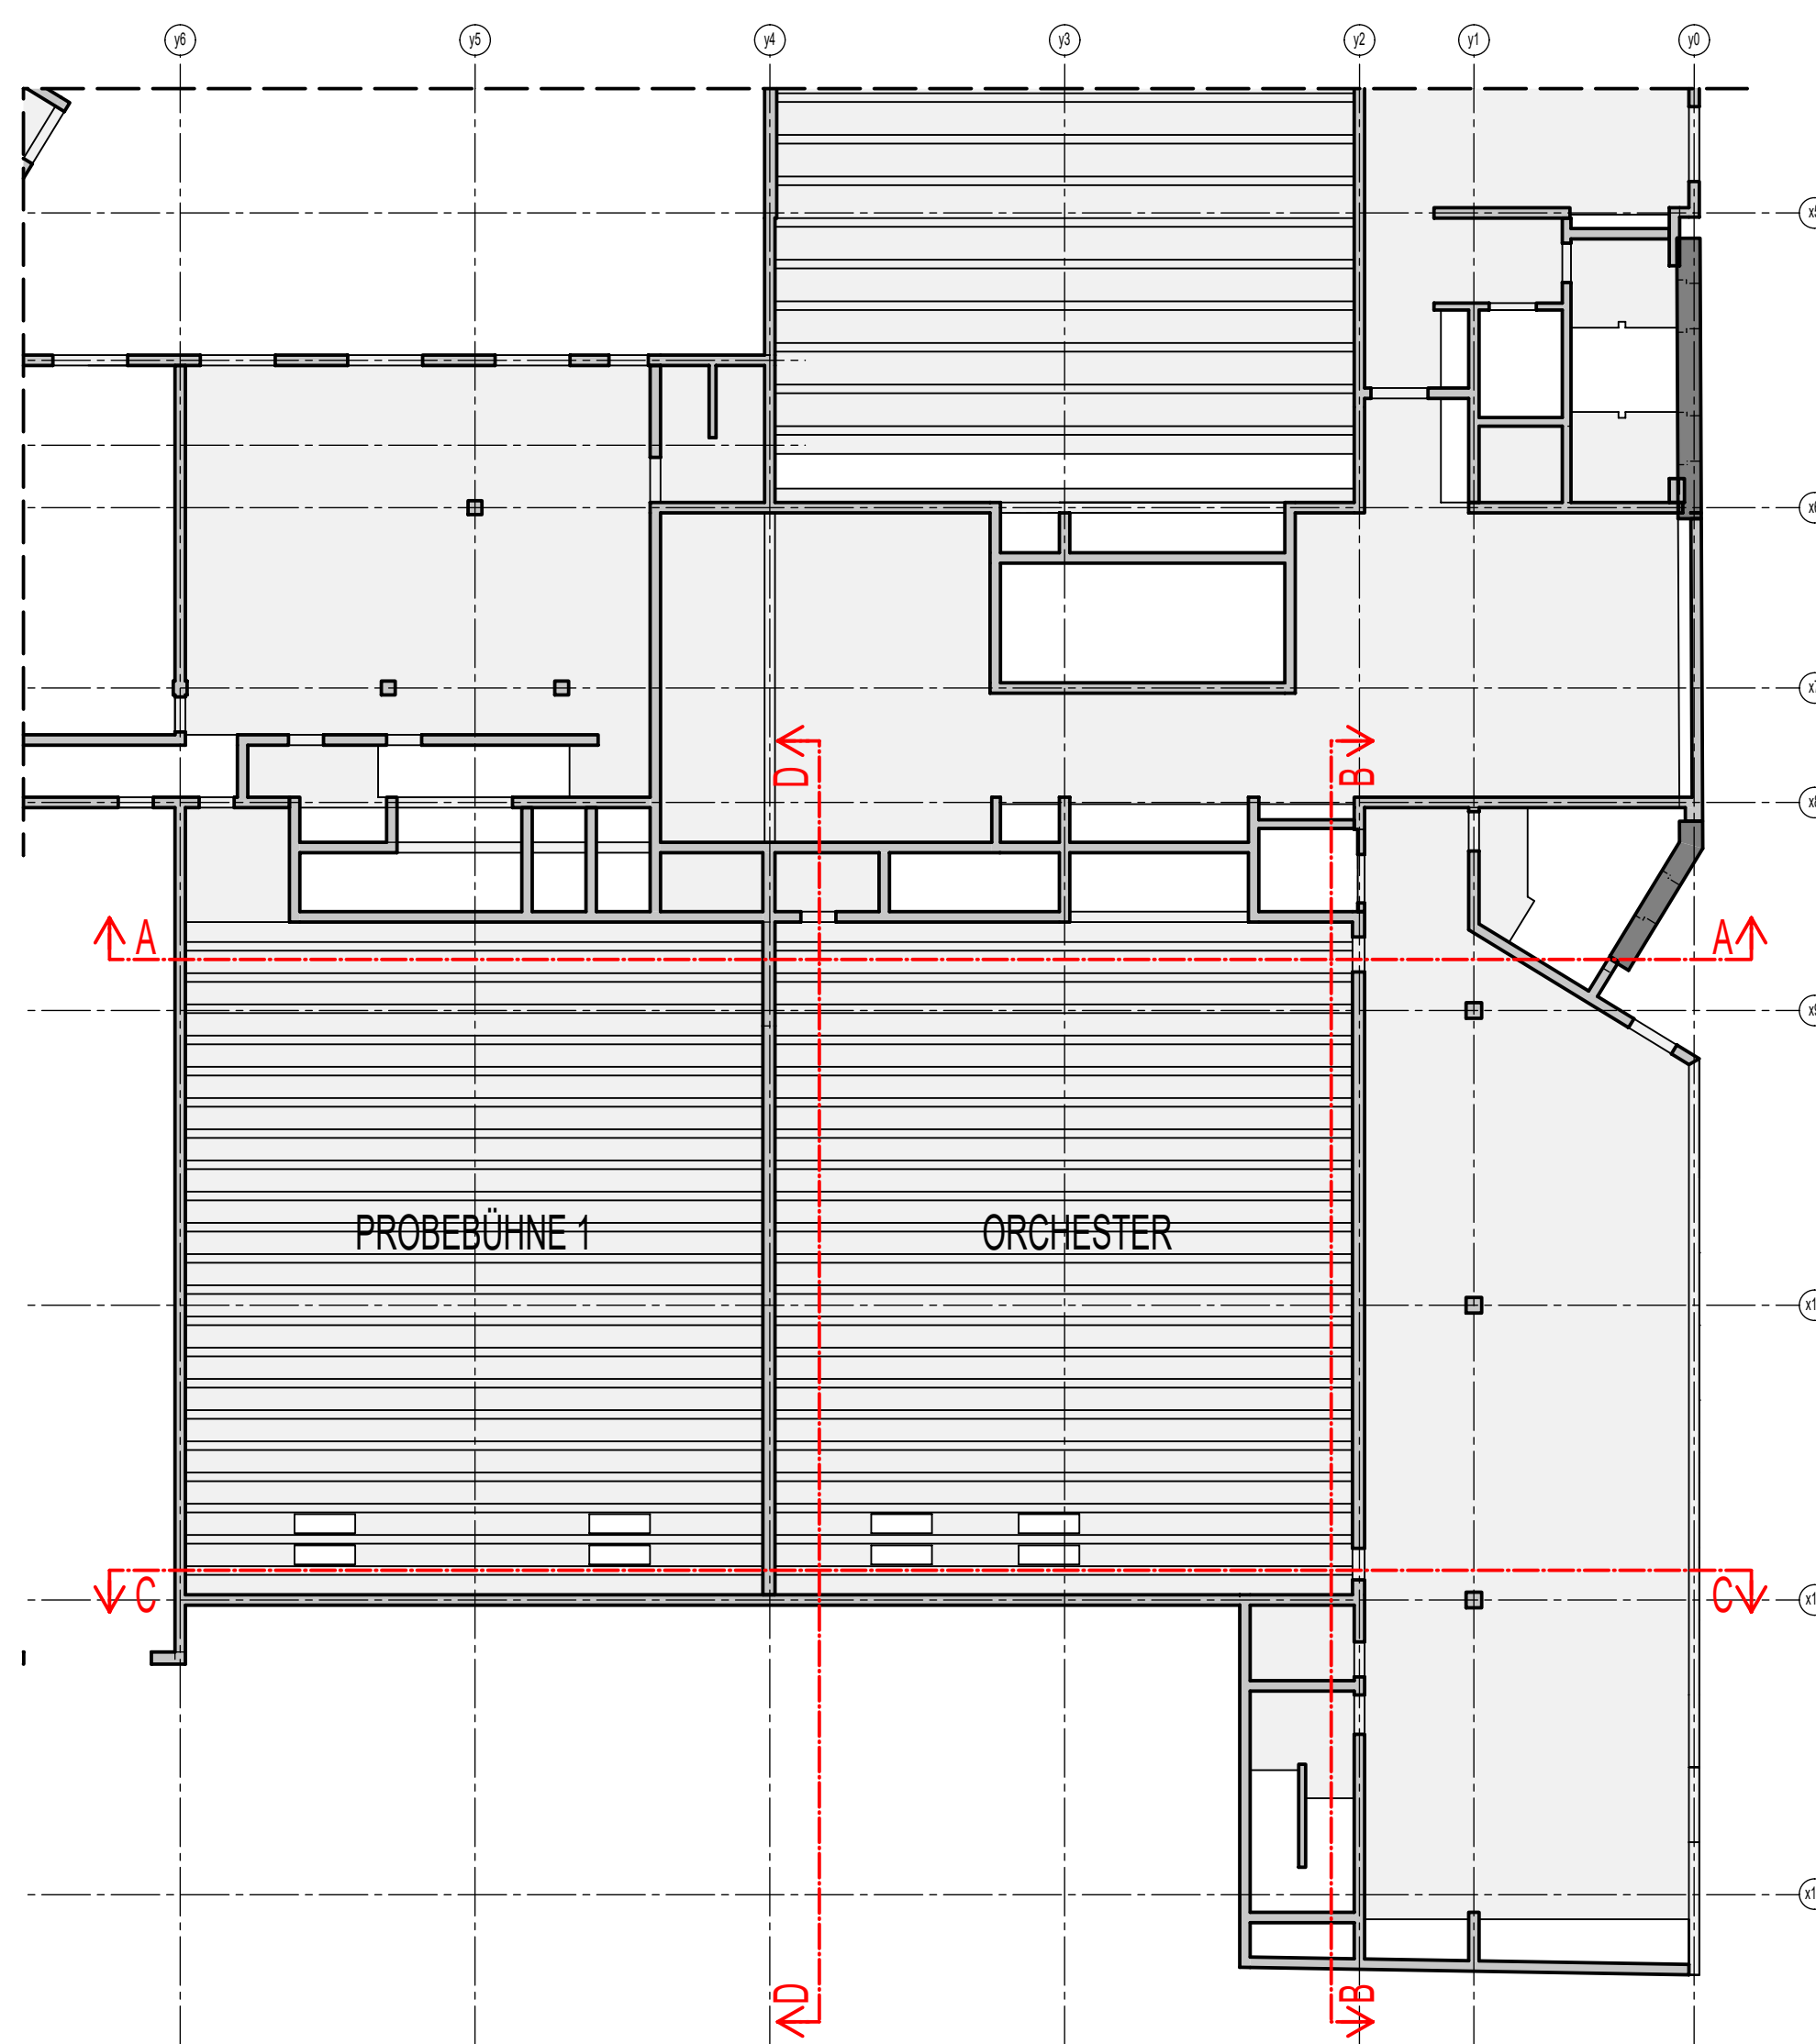


PLANUNGSGRUNDLAGEN:
ENTWURFSPLANUNG BÜRO AAA VOM 30.07.2021 - VP-07g

VP	001	PLANUNGSGRUNDLAGE / ARBEITSSTAND	WAM	28.11.2023
Status	Index	Änderungsprotokoll	gezeichnet	Datum
Änderungen				

Projekt Nr.:	07 / 2018	Plan-Nr.:	B2 TRW 00 4 AN WA 104 -VP-001
Gezeichnet:	WAM	Geprüft:	AW
Datum Erstausgabe:	18.08.2023	Datum Planstand:	28.11.2023
Planart:	POSITIONSPLAN	Maßstab:	1:100

Planinhalt:
BETRIEBSGEBÄUDE
WANDANSICHTEN ORCHESTERPROBE

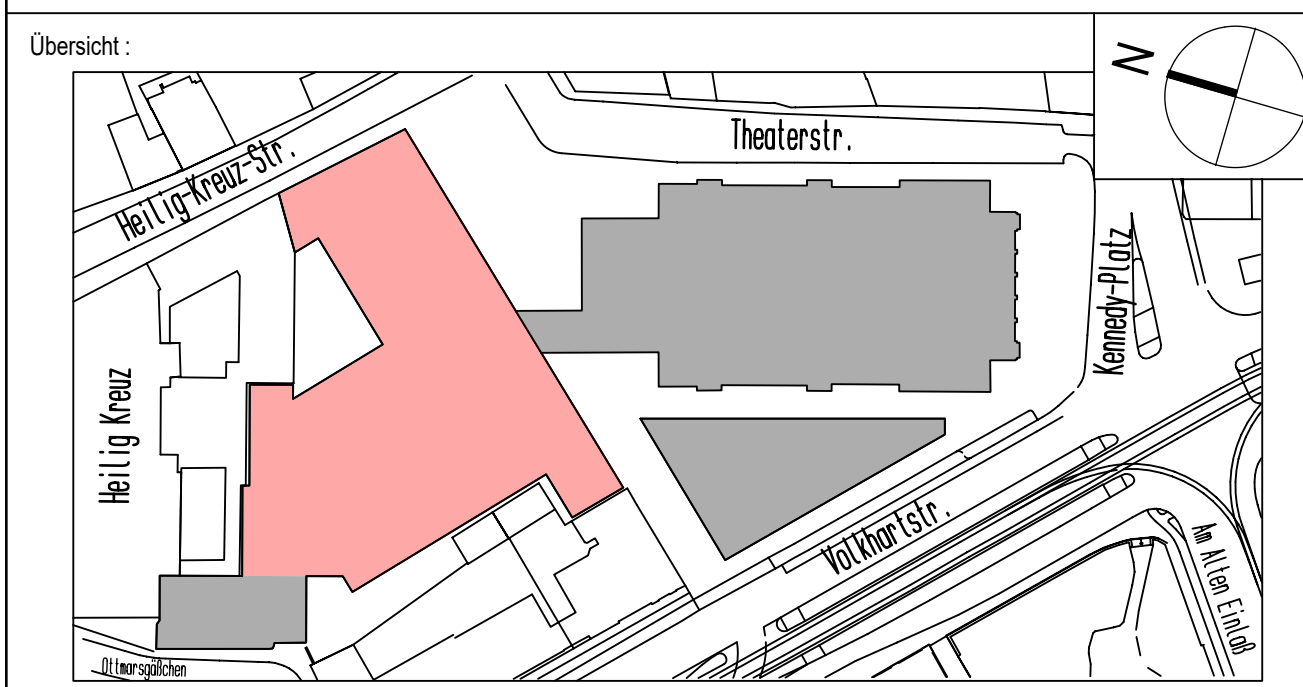

Projekt: THEATER AUGSBURG
GESAMT AREAL

Bauherr: STADT AUGSBURG
REFERAT 5
REFERAT 6

RATHAUSPLATZ 1
86150 AUGSBURG




[illegible][illegible]

BAUSTOFF- UND MATERIALANGABEN IN BEARBEITUNG

TREPPENLÄUFE, SCHALLENTKOPPELT

Baustoffbezeichnung	Werkstoff	Festigkeitsklasse	Expositionsklasse
Bodengröße EU3 / EU2 mit in 90cm/80cm WU	Stahlbeton	C30/37 - WU	XC2, WF
Bodengröße EU3 mit in 110cm und 135cm WU	Stahlbeton	C45/55 - WU	XC2, WF
Außenwand	Stahlbeton	C30/37 - WU	XC3, XF
Dachstuhl Innenwand/Stützen	Stahlbeton	C30/37	XC1, WO
Dachdecken/ Terrassen	Stahlbeton	C30/37	XC3, XF
Anlieferungsbereich EU1 (Boden/Wände/Stützen)	Stahlbeton	C35/45	XC3, XD3, XF4, XM1, XA
Fassaden/ oberirdisch Außenwände	Stahlbeton	C30/37	XC3, XF


Einige Stützen sind mit Betongewebe C40/50 geplant. Siehe Stützenabstand in der statischen Berechnung.

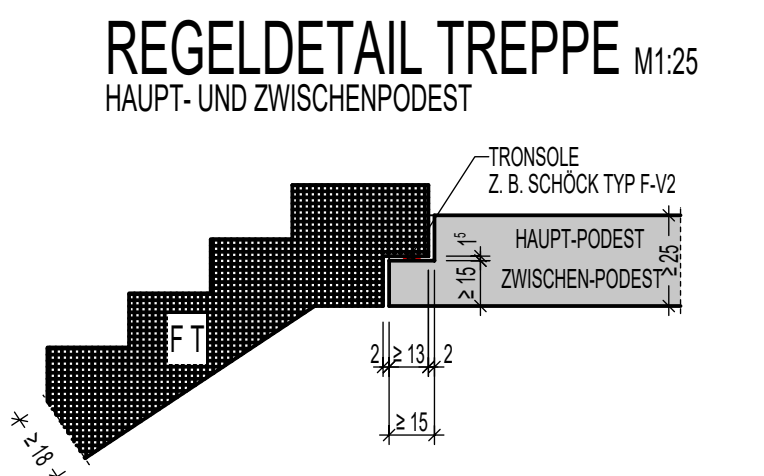

PLANUNGSGRUNDLAGEN:					
ENTWURFSPLANUNG BÜRO AAA VOM 30.07.2021 - VP-07g					
VP	002	ANPASSUNGEN GEOMETRIE		WSM	29.10.2021
VP	001	PLANUNGSGRUNDLAGE / ARBEITSSTAND		WSM	03.08.2021
Status	Index	Änderungsgehalt		gezeichnet	Datum
Änderungen					

Projekt Nr.: 07 / 2018		Plan-Nr.: B2 - TRW - 00 - 4 - GR - 00 - 100 - VP-002		Bezahl Verbesen Gewerk LPH Darstellung Geodaten Nummer Index _____	
Gezeichnet: WAM	Geprüft: AW	Datum Erstausgabe: 03.08.2023		Datum Planstand: 29.09.2023	
Planart: POSITIONSPLAN				Maßstab: 1 : 200	

Planinhalt: **BETRIEBSGEBÄUDE**
EBENE 00

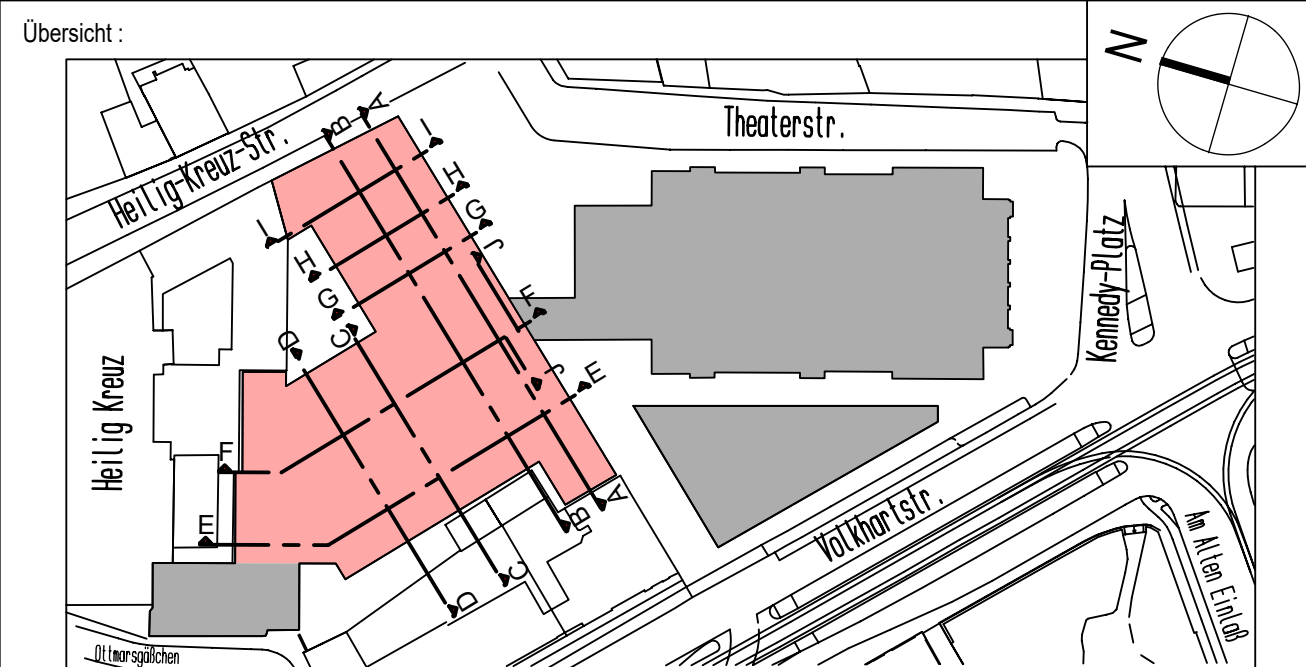

Projekt :	THEATER AUGSBURG GESAMT AREAL	
Bauherr :	STADT AUGSBURG REFERAT 5 REFERAT 6	 Stadt Augsburg
RATHAUSPLATZ 1 86150 AUGSBURG		

Im Abstand e= 50cm einbauen

Gewindestange Ø12 - A4 (nicht rostend mit Hilti HIT - HY 210 + Stiehrüse o. gl. in MW einbohren)

Hülse d=30mm Kunststoff oder gleichwertig

ca. 15

ca. 55

15 +


ca. 70

12


≥ 100

Bohrung von Innen herstellen.

M. 1:200

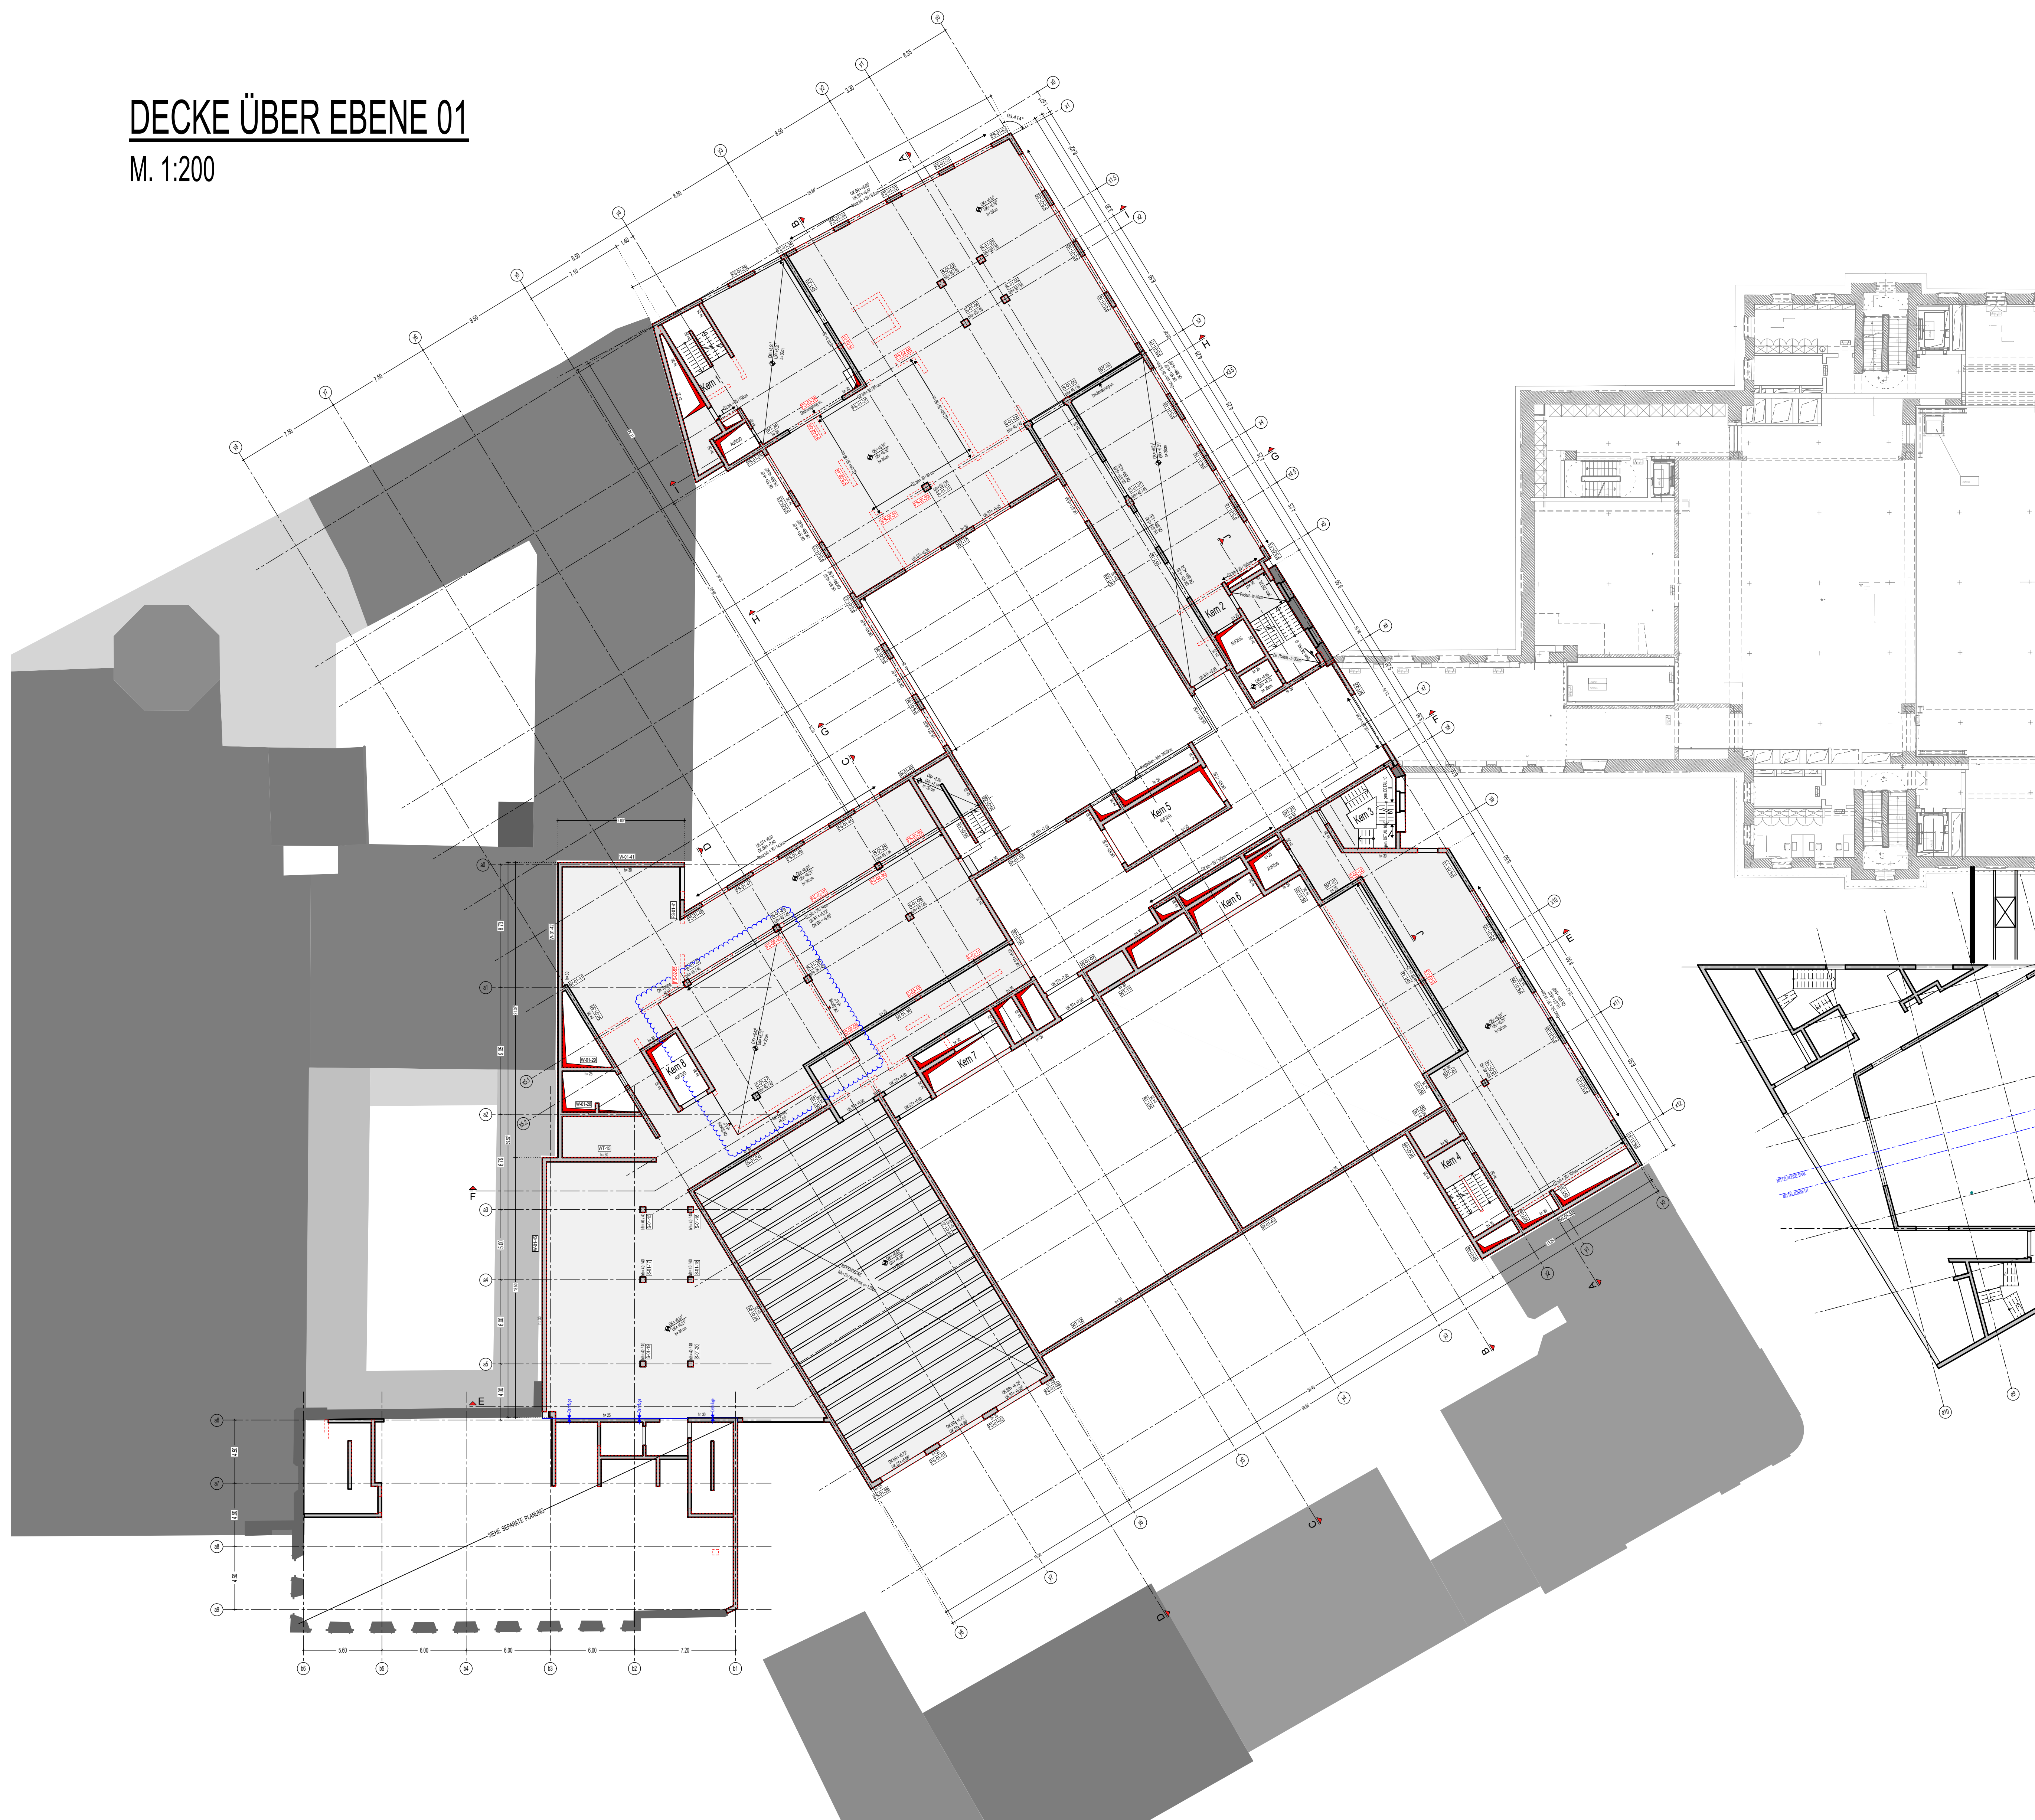

REZEPTUR FÜR FASSADENRÜCKANKERUNG AN HAUPTDECKEN

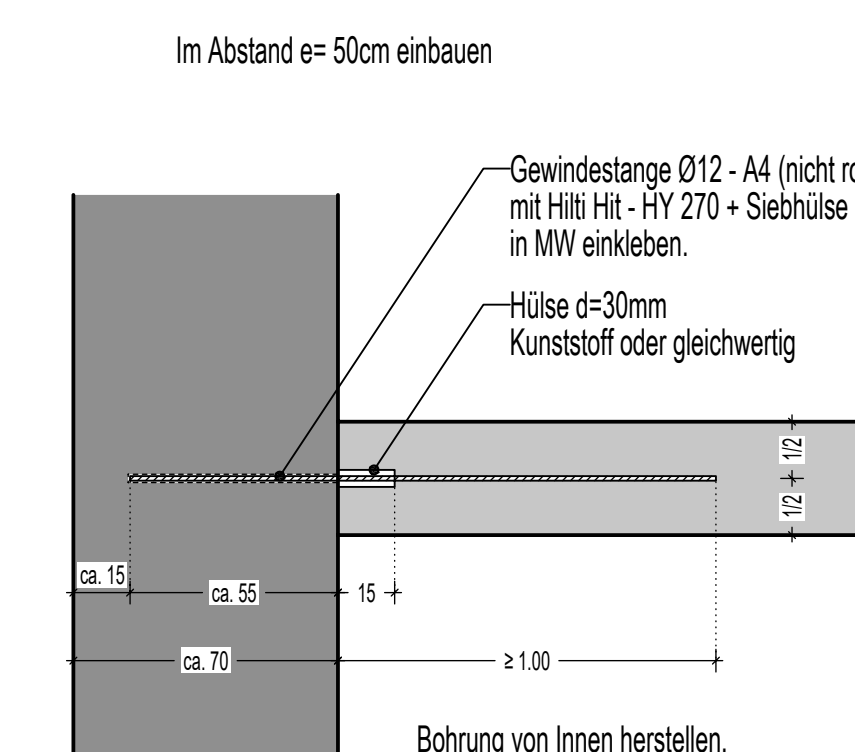

LEGENDE :

	STABSTREIFEN (STR.) - ORTSTREIFEN		RD (R) BA - AUSCHT
	STABSTREIFEN (STR.) - ORTSTREIFEN (NU)		PA (PA) - SCHNITT
	1 BESTANDST. 2 BESTANDST. ST. 3 BESTANDST. MW		DA (DS) - UNTERSTREICH
	1 BESTANDST. ST. FERTIGTEIL (FT.)		DA (DS) - ÜBERSTREICH
	MAULWERKEN (MW)		DS (RS) - SCHNITT
	ABGESCHRAENE BEFÖHRE - ARBEITSSTRECKENSCHWITTE		ABBRUCH
	BRICKERTE		BRUCH
	STABSTREIFEN (STR.) - FERTIGTEIL (FT.)		BRUCH
	STABSTREIFEN (STR.) - FERTIGTEIL (FT.)		BRUCH
PLANUNGSBEZEICHNUNGEN :

	ROBOTEITE - ORTEGATE
	ROBOTEITE - ORTEGATE
	ROBOTEITE - ORTEGATE
	FERTIGTEILE - ORTEGATE
	VORBEREITETE RO
	BRUCH / BRUCH
	BRUCH / BRUCH
BAUWERKSNULL : $\pm 0.00 \pm 495.00 \text{ m } \pm \text{NN}$

BEWASSERUNGSWASSER: $-18.00 \pm 477.00 \text{ m } \pm \text{NN}$

HHW: $-18.50 \pm 476.50 \text{ m } \pm \text{NN}$

LASTEN SIEHE SEPARATE LASTENPLÄNE


BAUSTOFF- UND MATERIALANGABEN IN BEARBEITUNG

ALLE TRAGENDEN WÄNDE - h = 30 cm,
WENN NICHT ANDERS ANGEZEIGT

TREPPENLÄUFE, SCHALLENTKOPPELT


Baustofftabelle			
Bauteilbezeichnung	Werkstoff	Festigkeitsklasse	Expositionsklasse
Bodenplatte EU3 / EU2 mit h= 90cm/80cm WU	Stahlbeton	C30/37 – WU	XC2, WF
Bodenplatte EU3 mit 110cm und 135cm WU	Stahlbeton	C45/50 – WU	XC2, WF
Außenwände UG, WU	Stahlbeton	C30/37 – WU	XC2, WF
Decken/ Innenwände/ Stützen	Stahlbeton	C30/37	XC1, WO
Dachdecken/ Terrassen	Stahlbeton	C30/37	XC3, WF
Antriebsgerüstoberbeleg EU1 (boden/ Wände/ Stützen)	Stahlbeton	C24/45	XC3, XF4, XF4, XF1, XF1
Fassaden/ überdacht/Außenwände	Stahlbeton	C24/45	XC3, XF4

Einige Stützen sind mit Betongüte C40/50 geplant. Siehe Stützentabelle in der statischen Berechnung.

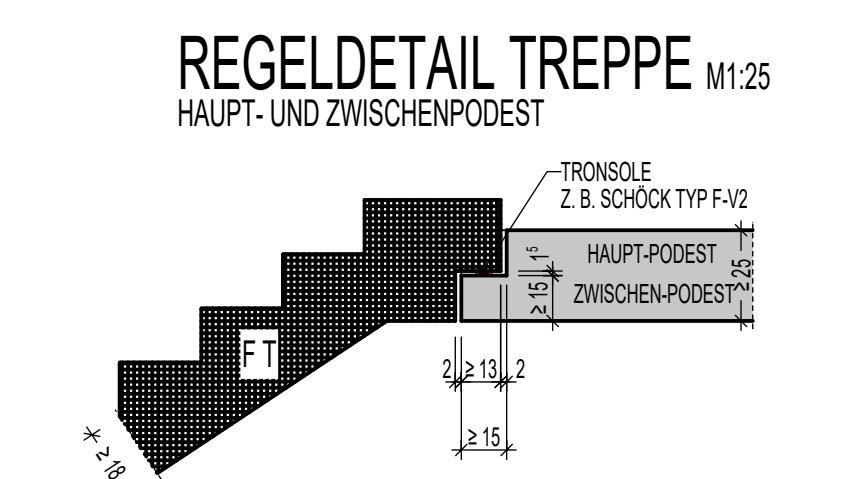[illegible]

Projekt Nr. : 07 / 2018		Plan-Nr. B2 TRW 00 4 GR 01 - 100 - VP-002		Bauztl. Vorwissen Geeicht L-Pkt Darstellung Geschwindigkeit Nummer Index			
Gezeichnet: WAM		Geprüft: AW		Datum Erstausgabe: 03.08.2023		Datum Planstand : 13.11.2023	
Planart: POSITIONSPLAN				Maßstab : 1 : 200			

Planinhalt: **BETRIEBSGEBÄUDE**
EBENE 01

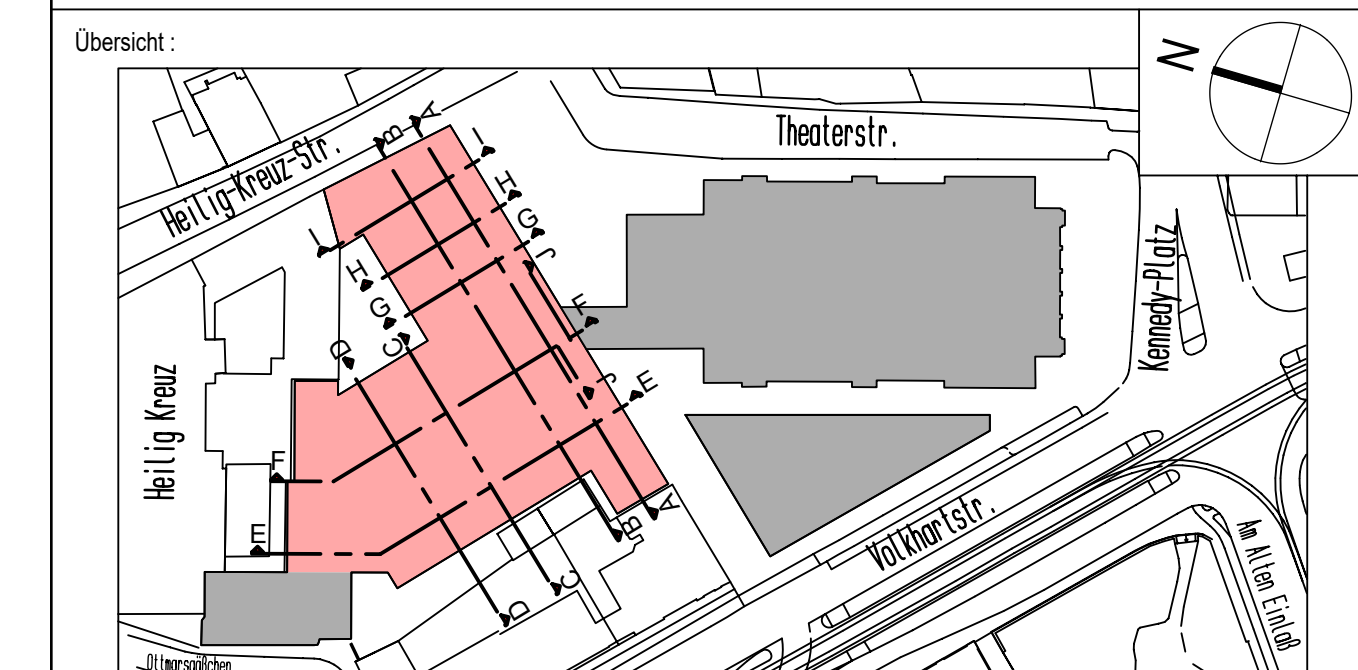


Projekt : THEATER AUGSBURG
GESAMT AREAL

Bauherr: **STADT AUGSBURG**
REFERAT 5
REFERAT 6


 **Stadt Augsburg**

RATHAUSPLATZ 1
86150 AUGSBURG

M. 1:200

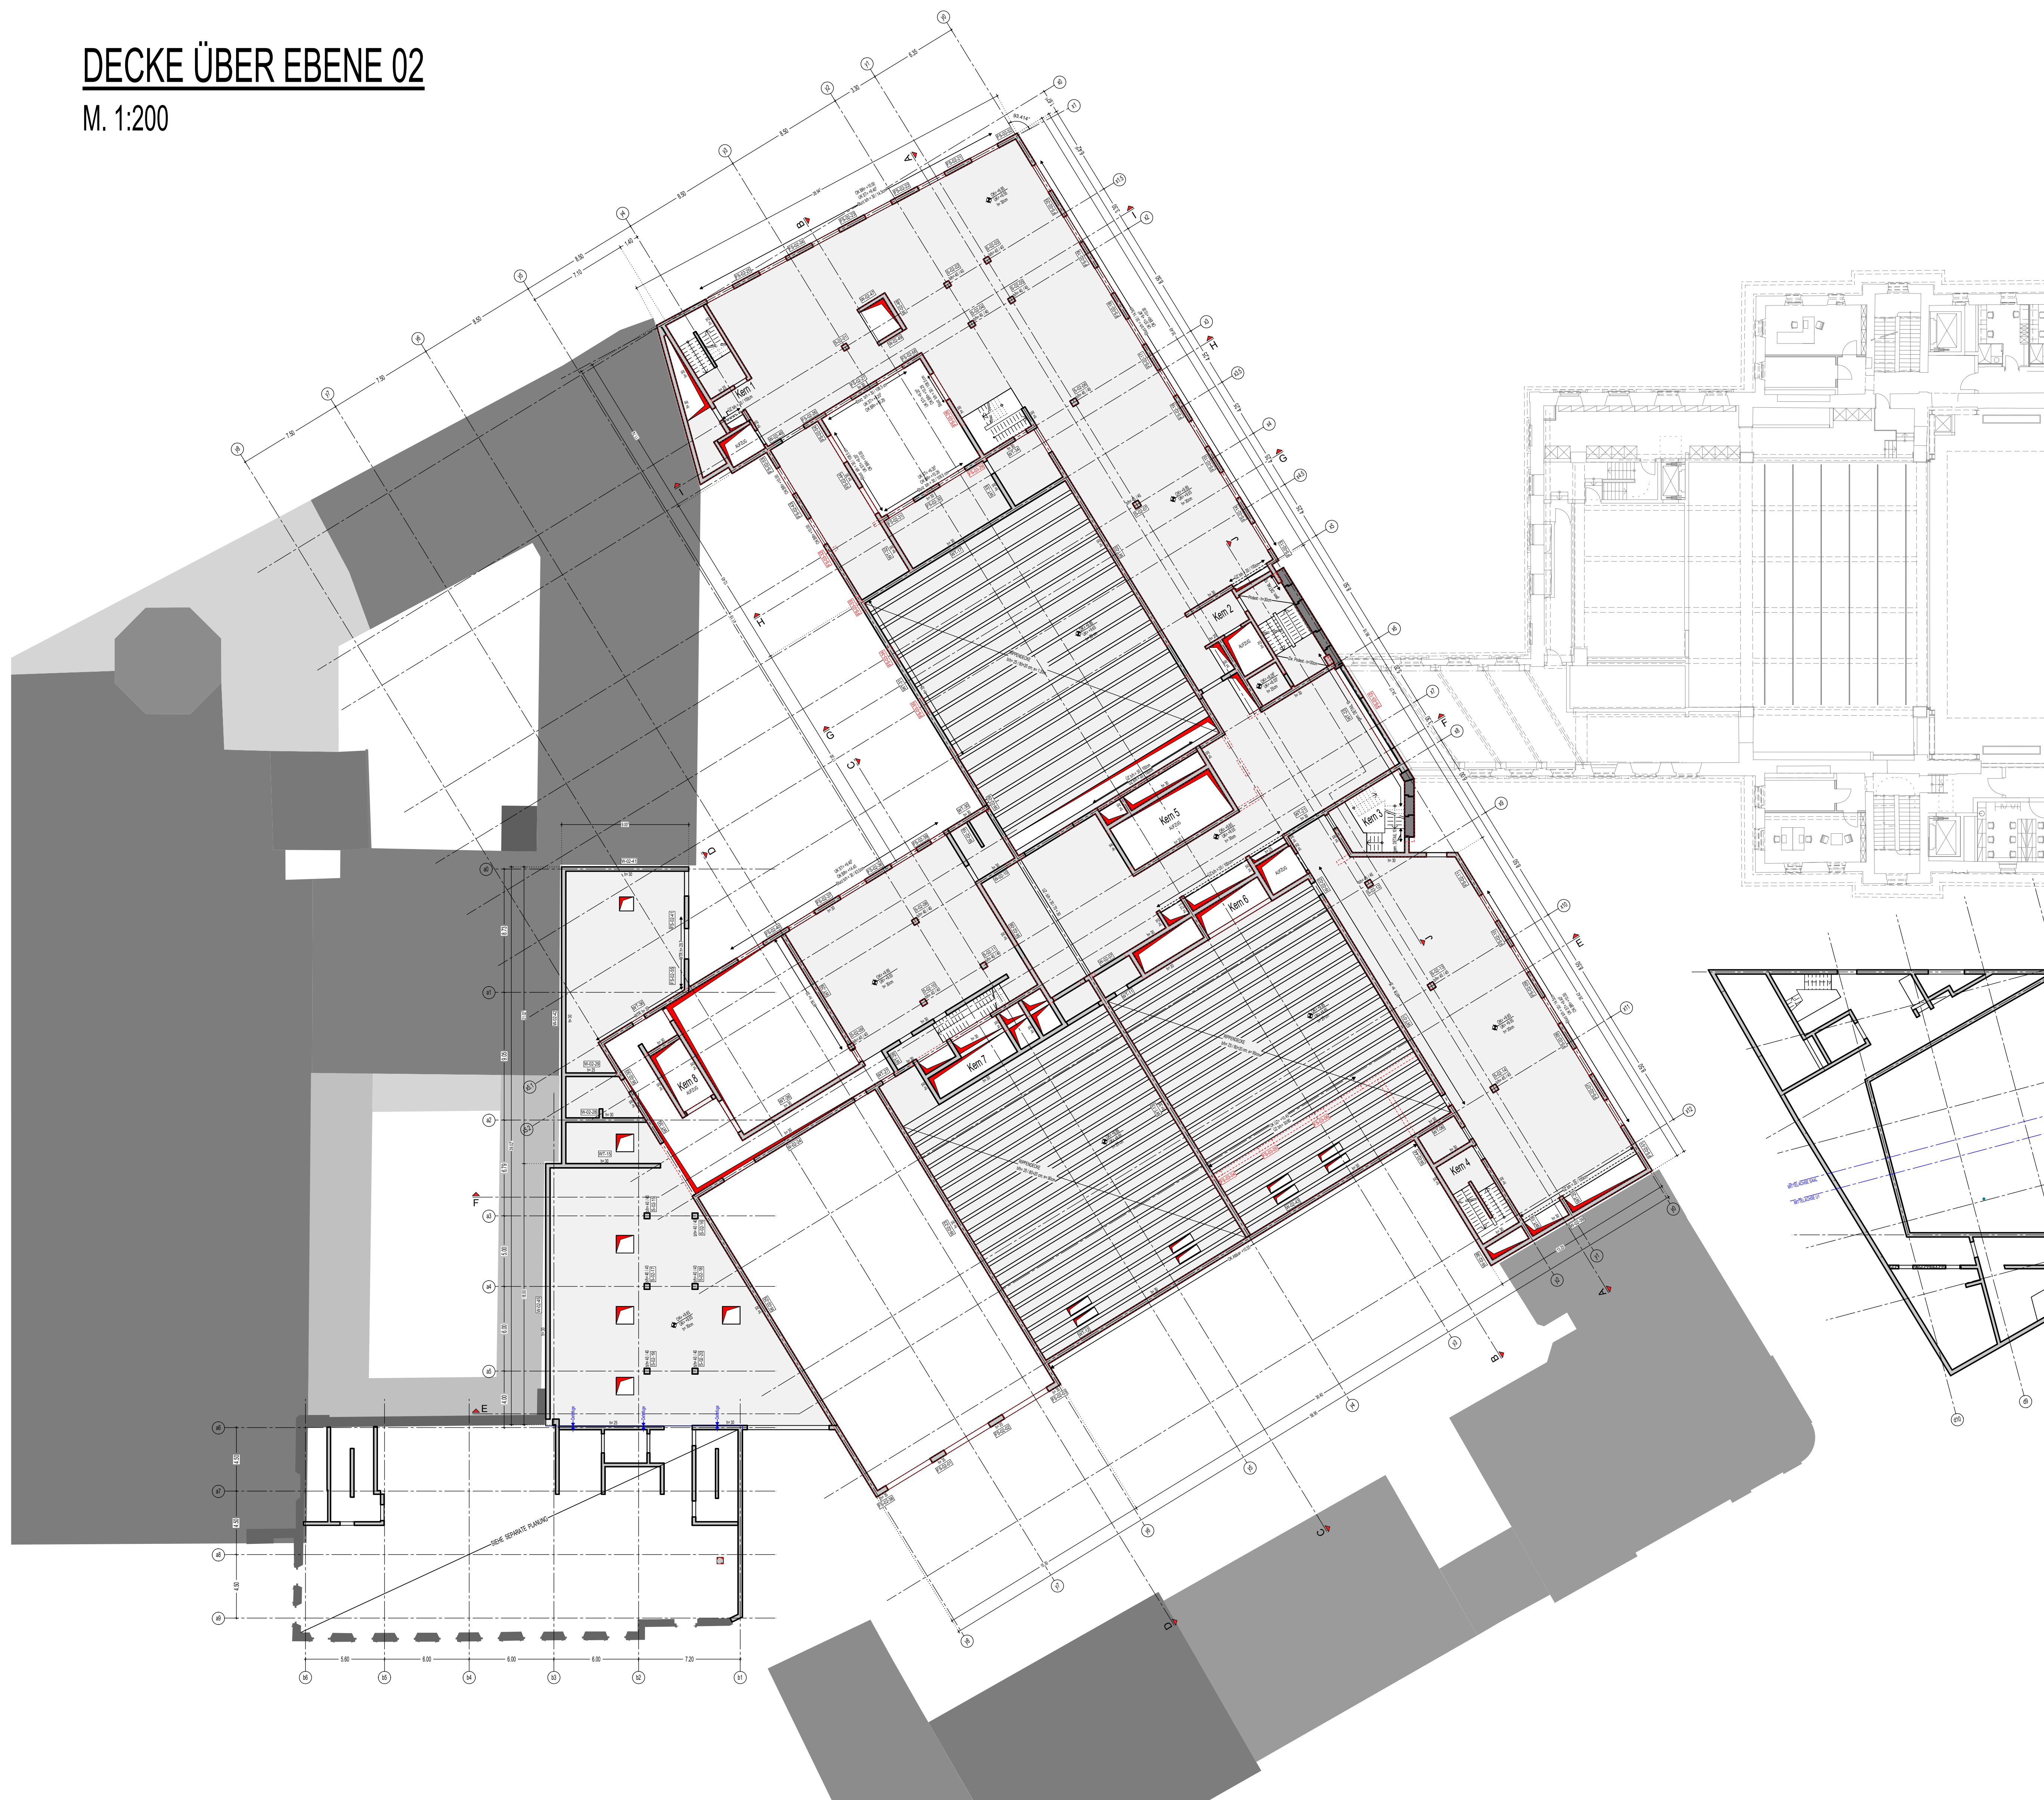

Im Abstand $e = 50\text{cm}$ einbauen

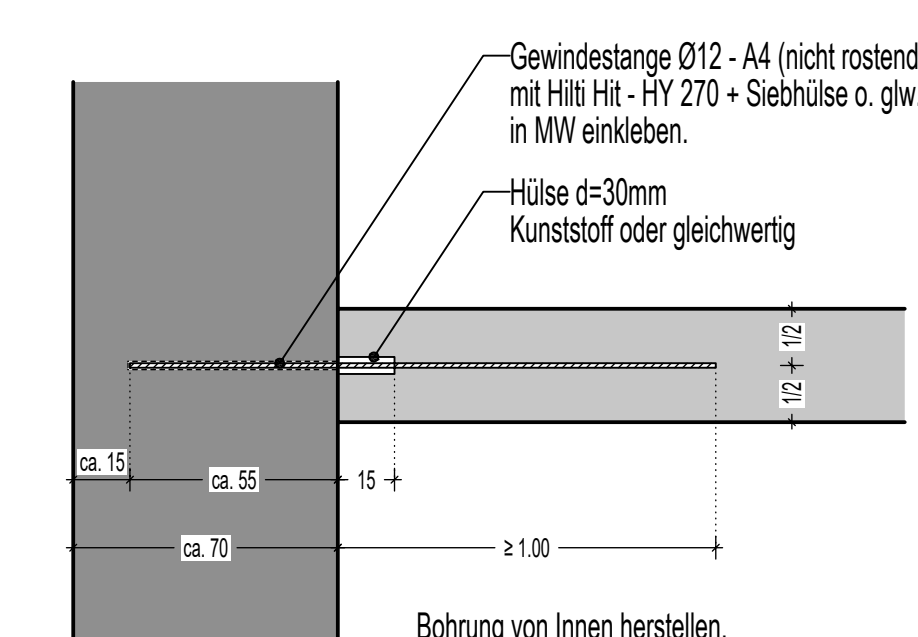[illegible]

LASTEN SIEHE SEPARATE LASTENPLÄNE

BAUSTOFF- UND MATERIALANGABEN IN BEARBEITUNG


ALLE TRAGENDEN WÄNDE - h=30 cm,
WENN NICHT ANDERS ANGEGEBEN

TREPPENLÄUFE, SCHALLENTKOPPELT

Baustofftabelle			
Bauteilbezeichnung	Werkstoff	Festigkeitsklasse	Expositionsklasse
Bodenplatte EU3 / EU2 mit h= 90cm/80cm WU	Stahlbeton	C30/37 – WU	XC2, WF
Bodenplatte EU3 mit 110cm und 135cm WU	Stahlbeton	C45/55 – WU	XC2, WF
Außenwände UG, WU	Stahlbeton	C30/37 – WU	XC2, WF
Decken/ Innenwände/ Stützen	Stahlbeton	C30/37	XC1, WO
Dachdecken/ Terrassen	Stahlbeton	C30/37	XC3, WF
Antriebsgerüstbereich EU1 (Boden/ Wände/ Stützen)	Stahlbeton	C24/45	XC3, XF4, XF4, XF1
Fassaden/ überdacht/Außenwände	Stahlbeton	C24/45	XC3, XF4

Einige Stützen sind mit Betongüte C40/50 geplant. Siehe Stützentabelle in der statischen Berechnung.

REGELDETAIL TREPPE M1:25

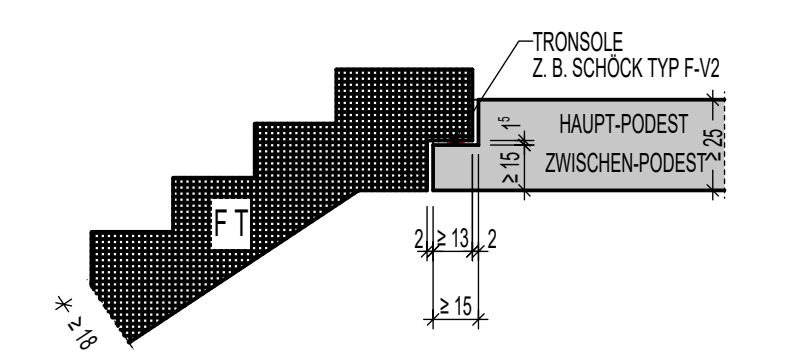


PLANUNGSGRUNDLAGEN:
ENTWURFSPLANUNG BÜRO AAA VOM 30.07.2021 - VP-07g

VP	002	ANPASSUNGEN GEOMETRIE		WAM	26.06.2023
VP	001	PLANLINGSGRUNDLAGE / ARBEITSTAND		WAM	03.06.2023
Status	Index	Änderungsinhalt		gezeichnet	Datum
		Änderungen			

Projekt Nr.: 07 / 2018		Bauart	Verfahren	Gewerk	L.Pis	Darstellung	Geschloss	Nummer	Index
Plan-Nr.		B2	TRW	00	4	GR	02	100	VP-002
Gezeichnet: WAM	Geprüft: AWM	Datum Erstausgabe: 03.08.2023				Datum Planstand: 29.09.2023			
Planart: POSITIONSPLAN						Maßstab: 1 : 200			

Planinhalt:	BETRIEBSGEBÄUDE EBENE 02
-------------	-----------------------------

Übersicht:	
------------	--

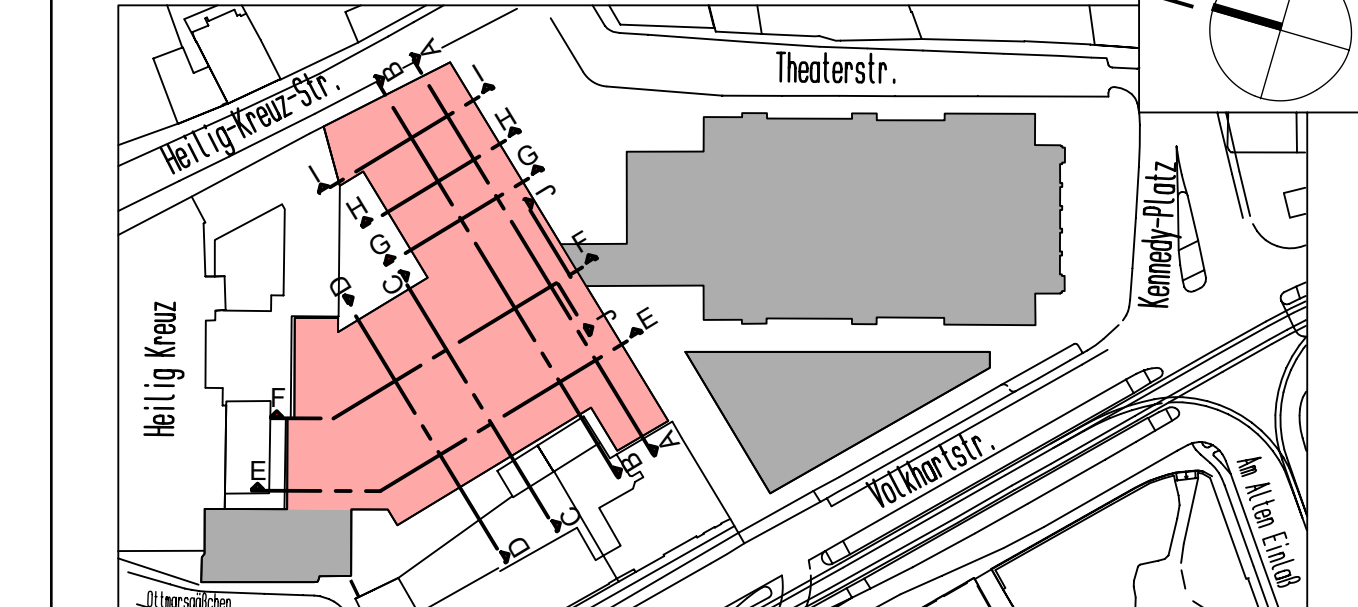


Projekt: THEATER AUGSBURG
GESAMT AREAL

Bauherr: **STADT AUGSBURG**
REFERAT 5
REFERAT 6


 Stadt Augsburg

RATHAUSPLATZ 1
86150 AUGSBURG

M. 1:200

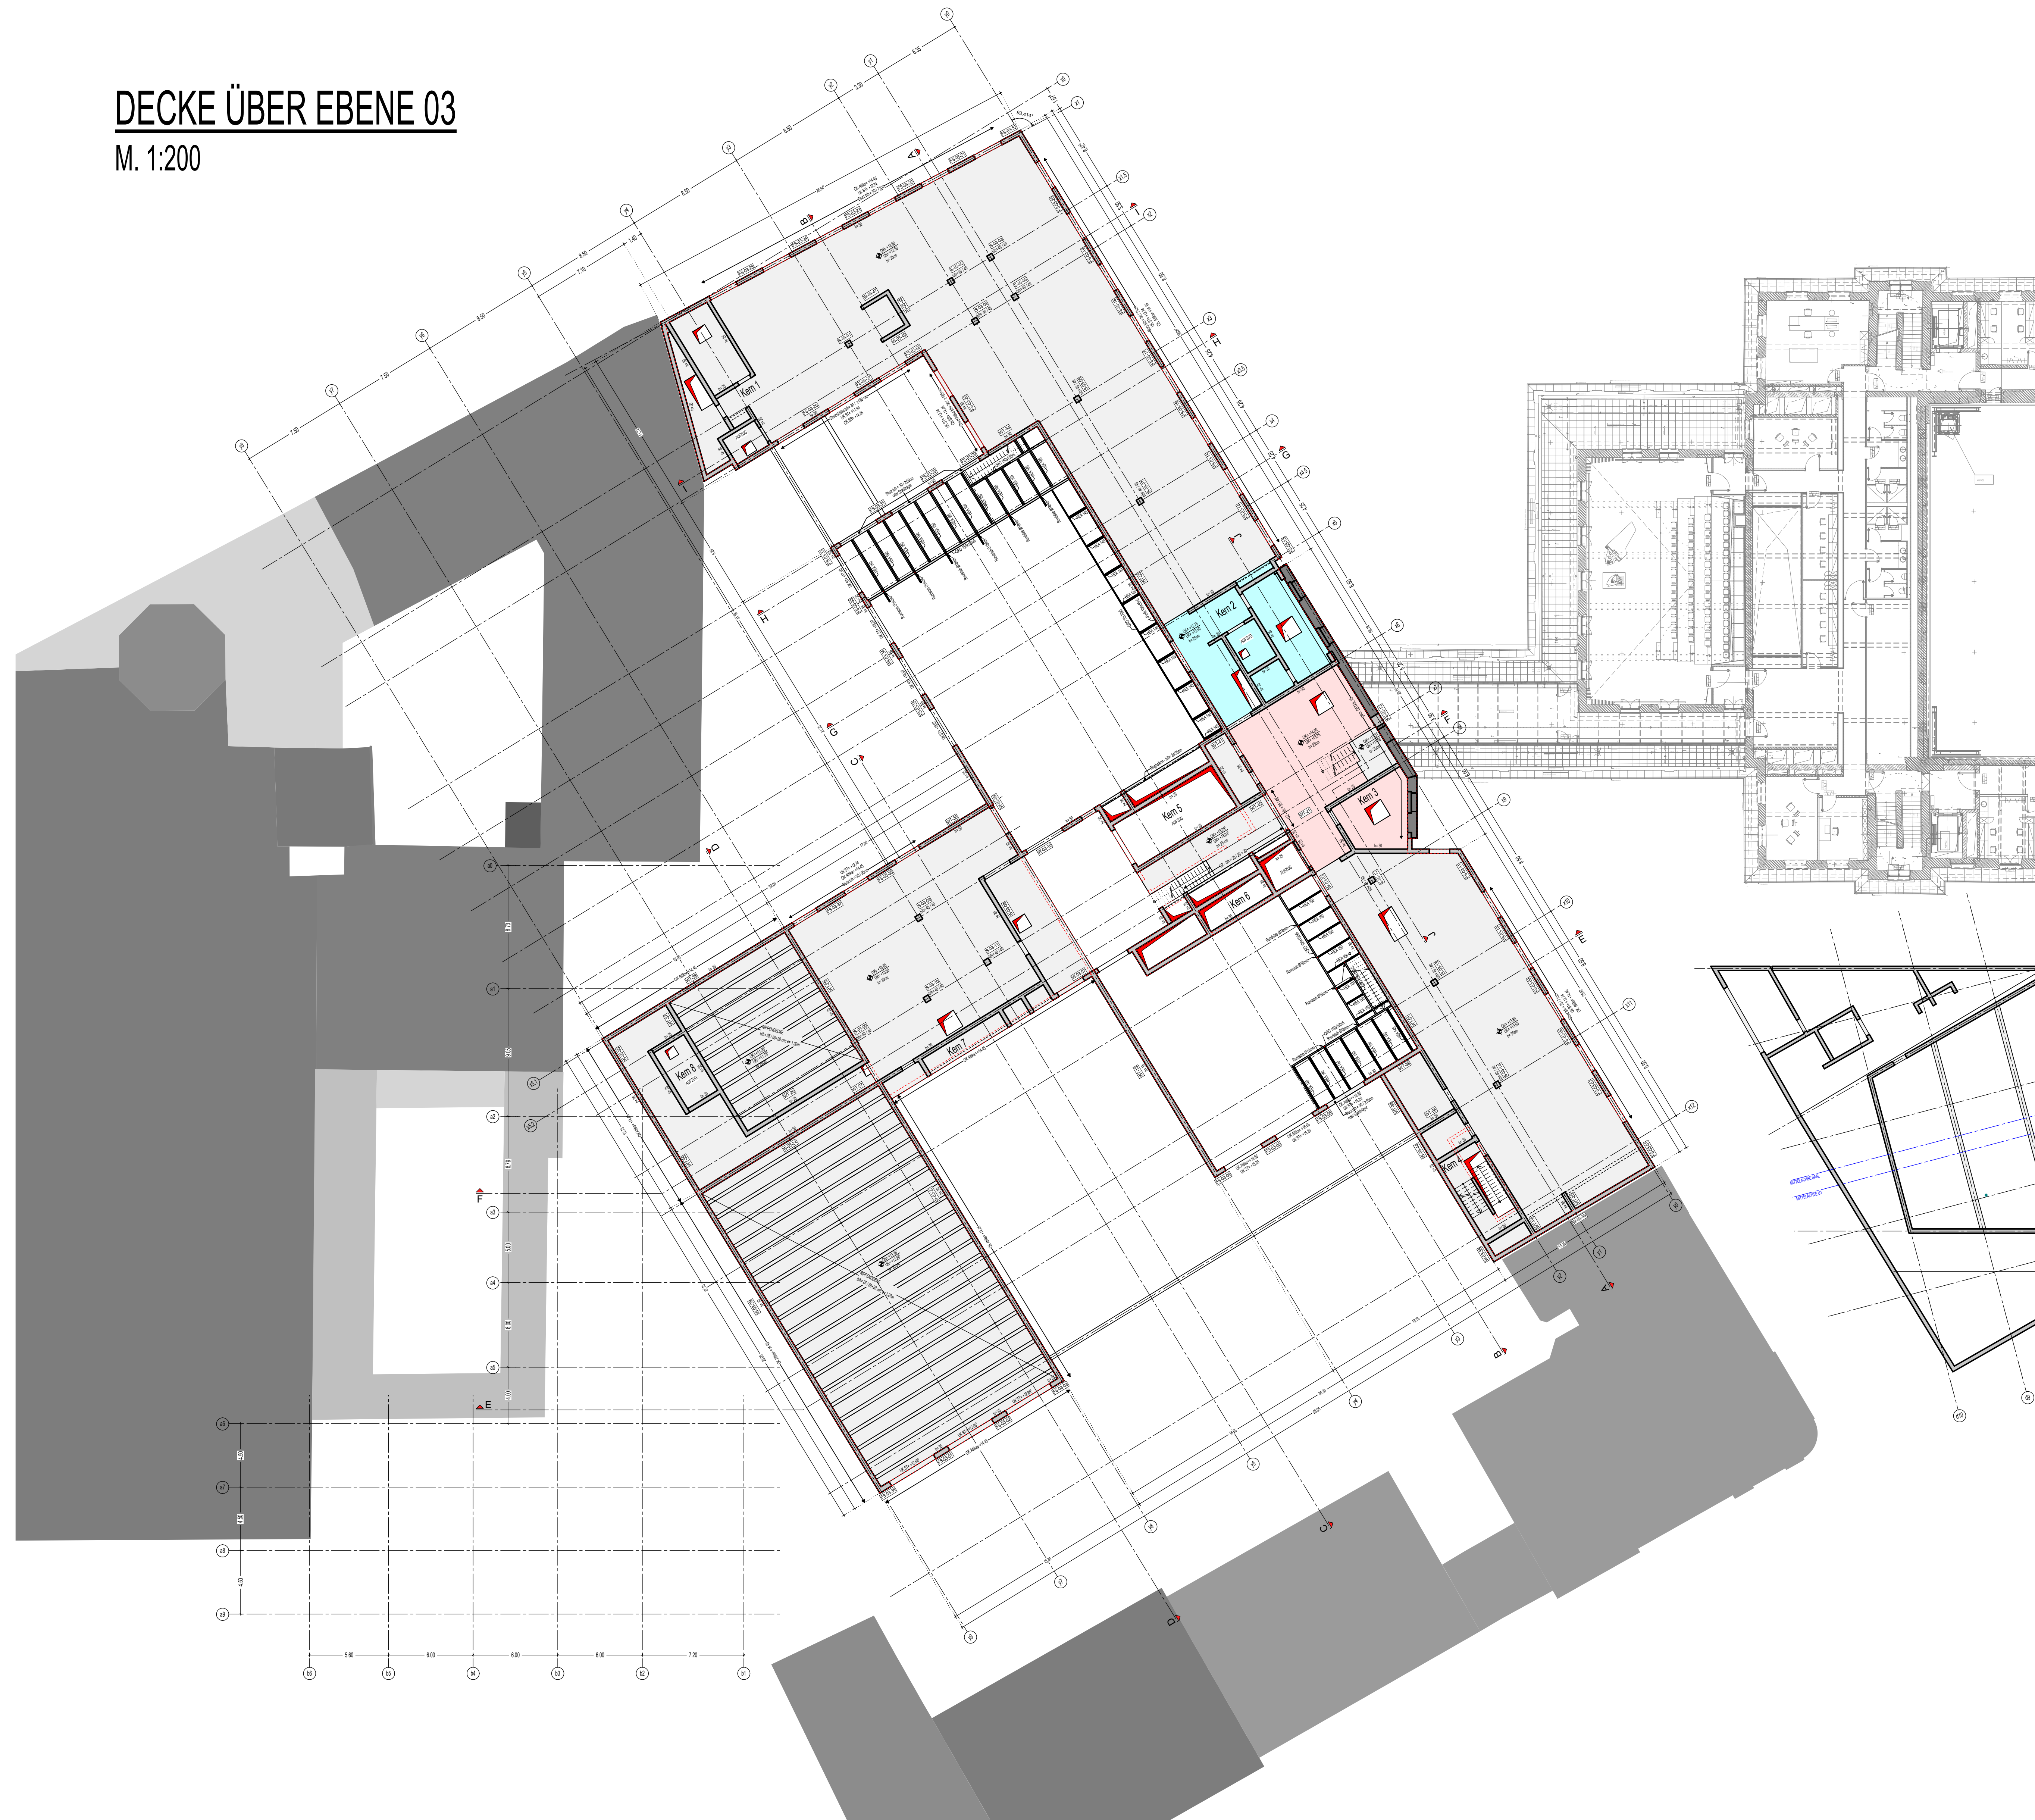

Im Abstand $e = 50\text{cm}$ einbauen

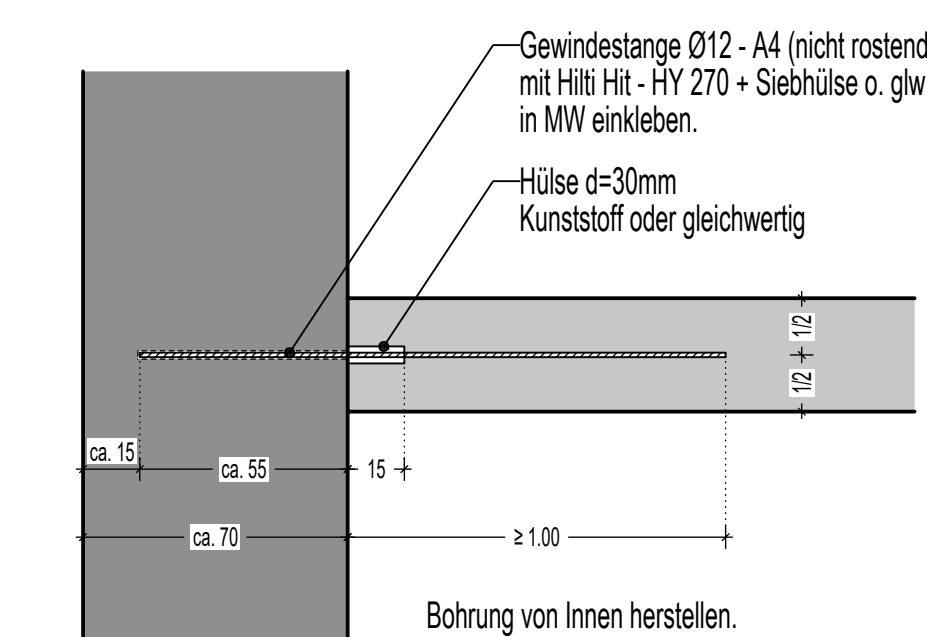[illegible]

LASTEN SIEHE SEPARATE LASTENPLÄNE

BAUSTOFF- UND MATERIALANGABEN IN BEARBEITUNG


ALLE TRAGENDEN WÄNDE - h = 30 cm,
WENN NICHT ANDERS ANGEGEBEN

TREPPENLÄUFE, SCHALLENTKOPPELT

Baustofftabelle				
Bauwerksbezeichnung	Werkstoff	Festigkeitsklasse	Expositionsklasse	
Bodenplatte EU3 / EU2 mit h= 90cm/80cm WU	Stahlbeton	C30/37 - WU	XC2	XF
Bodenplatte EU3 mit h=110m und 135cm WU	Stahlbeton	C45/55 - WU	XC2	XF
Außenwand UG, WU	Stahlbeton	C30/37 - WU	XC2	XF
Decken / Innenwände / Stützen	Stahlbeton	C30/37	XC1	WO
Dachdecken / Terrassen	Stahlbeton	C30/37	XC3	XF
Anlieferungsbereich EU1 (Boden/Wände/ Stützen)	Stahlbeton	C35/45	XC3	XF3, XF4, XM1, XM4
Fassaden/ oberirdisch Außenwände	Stahlbeton	C30/37	XC3	XF

Einige Stützen sind mit Betongüte C40/50 geglied. Siehe Stützentabelle in der statischen Berechnung.

REGELDETAIL TREPPE M1:25

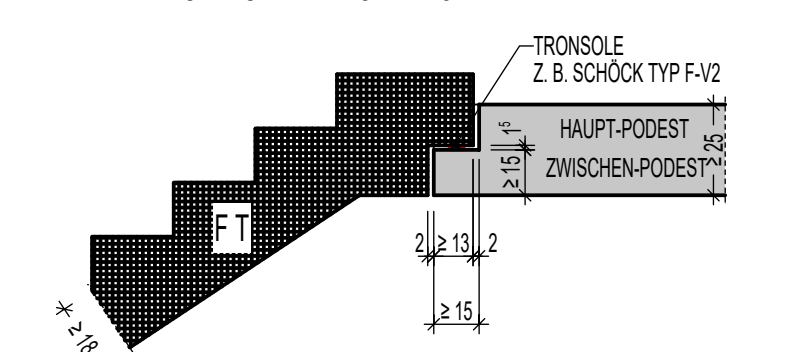


PLANUNGSGRUNDLAGEN:
ENTWURFSPLANUNG BÜRO AAA VOM 30.07.2021 - VP-07g

[illegible]

Projekt Nr.: 07 / 2018		Baujahr	Verfasser	Gewerk	LPH	Entscheidung	Geschloss	Nummer	Index
Plan-Nr.: B2 - TRW		00	4	GR	03	-100	-VP-002		
Gezeichnet: WAM Geprüft: ANW		Datum Erstaussgabe: 03.08.2023			Datum Planstand: 13.11.2023				
Planart: POSITIONSPLAN		Maßstab: 1 : 200							

Planinhalt: **BETRIEBSGEBÄUDE**
EBENE 03

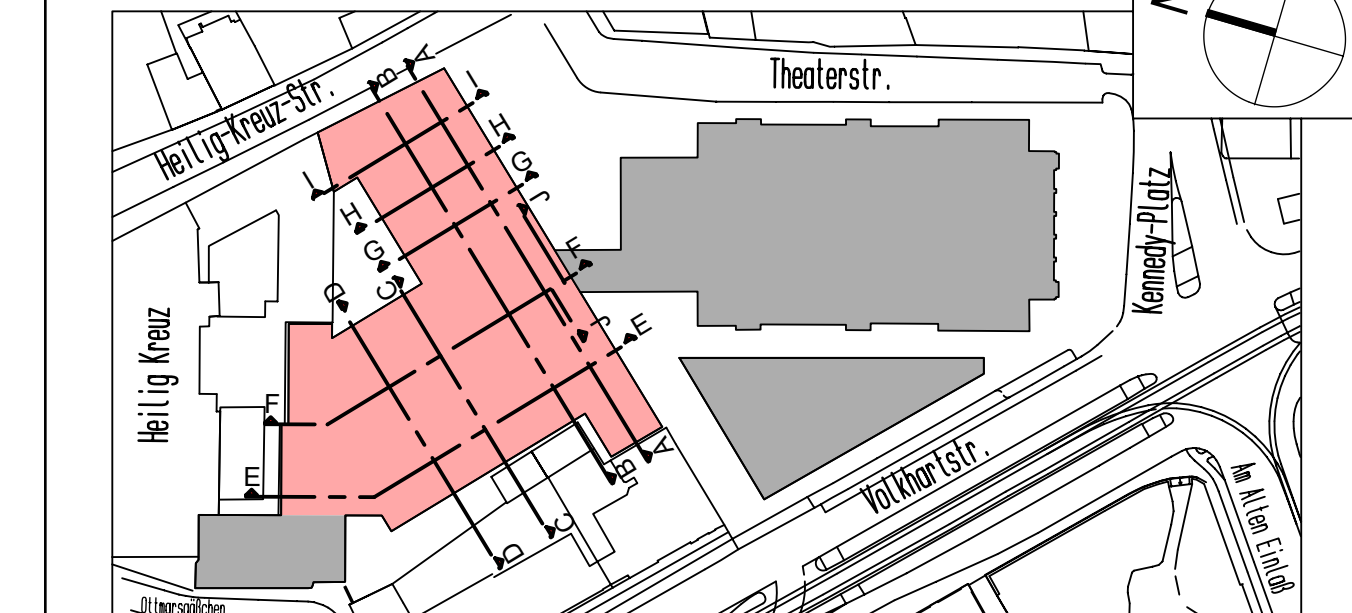Übersicht: 

Projekt : THEATER AUGSBURG
GESAMT AREAL

Bauherr: **STADT AUGSBURG**
REFERAT 5
REFERAT 6

 Stadt Augsburg

RATHAUSPLATZ 1
86150 AUGSBURG

ÜBUNG 04

200

The drawing shows a complex geometric shape, likely a building facade, composed of several dark gray and light gray polygons. A grid of dashed lines is overlaid on the drawing, with horizontal lines labeled 1 through 10 and vertical lines labeled A through H. The shape has a large rectangular cutout in the center. The top edge is irregular, with a small octagonal shape on the left. The bottom edge is also irregular, with a small rectangular shape on the right. The drawing is a technical representation of a building facade, showing the relationship between the building and the grid.

PLANUNGSBEZEICHNUNGEN:

OK	ROHKOITE - OBERKANTE
UK	ROHKOITE - UNTERKANTE
OK	FERTIGKOITE - OBERKANTE
UK	FERTIGKOITE - UNTERKANTE
◀ VK	VORDECKELUNG ROH
◀ BDP / BDP	BODEN-DECKENÜBERSICHT
ÜZ	ÜBERZUG INKL. RD
UZ	UNTERZUG INKL. RD
DE	DECKENAUSSCHÜTTUNG
DS	DECKENSCHÜTTUNG
DO/BO	DECKEN-BODENDECKENÜBERSICHT
WS	WANDSCHÜTTUNG
WA	WAND-ÜBERSICHT / AUSSICHT
KB	KERNBOHRUNG
KBZ	KERNBOHRZONE
BA	AUSSPARUNG BOODENPLATTE
FA	AUSSPARUNG FUNDAMENT

HHW: $-18.50 = 476.50 \text{ m ü.NHN}$

TREPPENLÄUFE, SCHALLENKOPPELT

Baustofftabelle				
Bauweisebezeichnung	Verkstoff	Festigkeitsklasse	Expositionsklasse	
Boderplatte EU1/ EU2 mit 90cm/80cm WU	Stalbeton	C30/37 - WU	XC2	WF
Boderplatte EU3 mit 110cm und 155cm WU	Stalbeton	C45/50 - WU	XC2	WF
AuBendecke US, Aussen	Stalbeton	C30/37 - WU	XC3	WF
Decken/ Innenwande/ Stutzen	Stalbeton	C30/37	XC1	W0
Dachdecken/ Terrassen	Stalbeton	C30/37	XC3	WF
Anlieferungsbereich EU1 (Boden/ Wande/ Stutzen)	Stalbeton	C35/45	XC3, XD3, XF4, XM1, W0	
Fassaden/ oberdiseh/ Aussenwande	Stalbeton	C30/37	XC3	WF

Einige Stutzen sind mit Betongewe C40/50 gepulgt. Siehe Stutzenabelle in der statischen Berechnung.


PLANUNGSGRUNDLAGEN:
ENTWURFSPLANUNG BÜRO AAA VOM 30.07.2021 - VP-07

VP	002	ANPASSUNGEN GEOMETRIE			WAM 29.06.
VP	001	PLANUNGSGRUNDLAGE / ARBEITSSTAND			WAM 03.08.
Status	Index	Änderungsinhalt			gezeichnet Datum

Projekt Nr. : 07 / 2018	Bauteil Plan-Nr. : B2	Verfasser TRW	Gewerk 00	LPH 4	Darstellung GR	Geschoss 04	Nummer 100	Index VP-
Gezeichnet : WAM	Geeicht : AW	Datum Freigabe : 03.08.2023	Datum : 29.09.2023					

Planinhalt: **BETRIEBSGEBÄUDE**
EBENE 04

Übersicht :

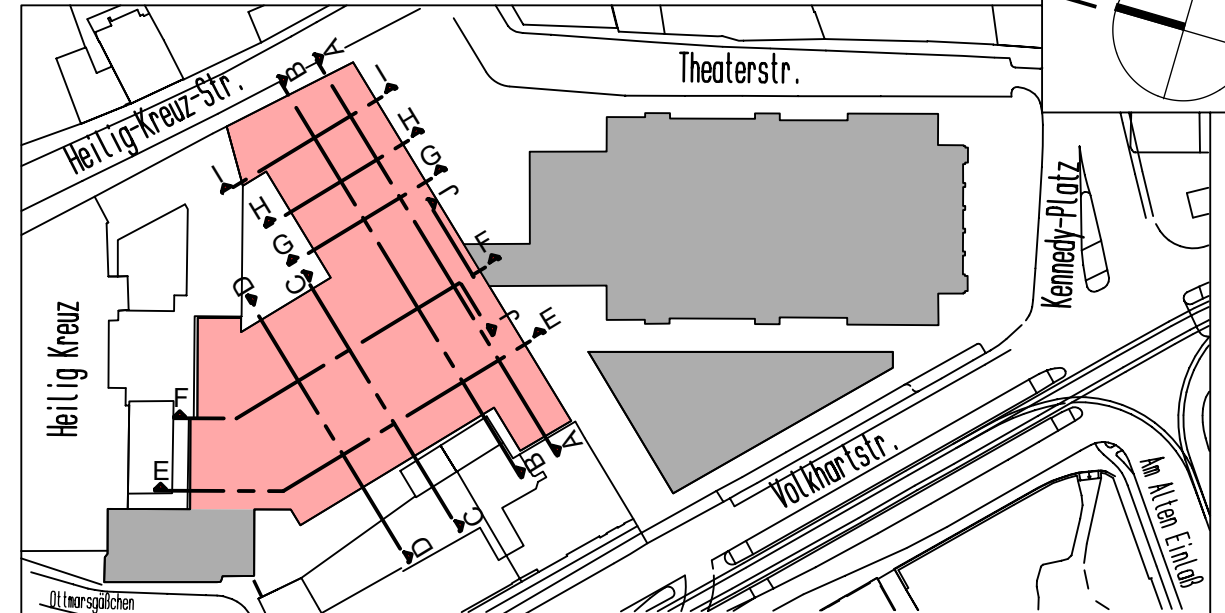

STADT
THEATER
AUGS-
BURG

 Stadt Augsburg

RATHAUSPLATZ 1
86150 AUGSBURG

This architectural floor plan depicts a building with a green roof, oriented diagonally on the page. The roof is divided into several rectangular sections, each labeled 'Kern 1' through 'Kern 8'. The plan includes a detailed grid system with dimensions in meters (e.g., 1.50, 1.80, 2.10) and a scale of 1:200. The building's footprint is outlined with a thick black line, and the surrounding area is shown in grey. The plan also features various structural details, such as walls, doors, and windows, and is annotated with numerous technical notes and symbols.

HD-UNTERFANGUNG BZW. BESTAND
HD-UNTERFANGUNG BZW.
BOHRPFEHLWAND

BETON-SCHICHTDICKE mit 5cm
BZW.
BOHRPFEHLWAND EGALISIEREN (2 MITTEL AUSBETONIEREN)
BETON-SCHICHTDICKE mit 5cm

PE-FOLIE

AUßENWAND

AF - FUGENBLECH PENTAFLEX KB


OK BPL

100 cm

RATHAUSPLATZ 1
86150 AUGSBURG

 Stadt Augsburg

DECKE ÜBER EBENE U2
M. 1:200

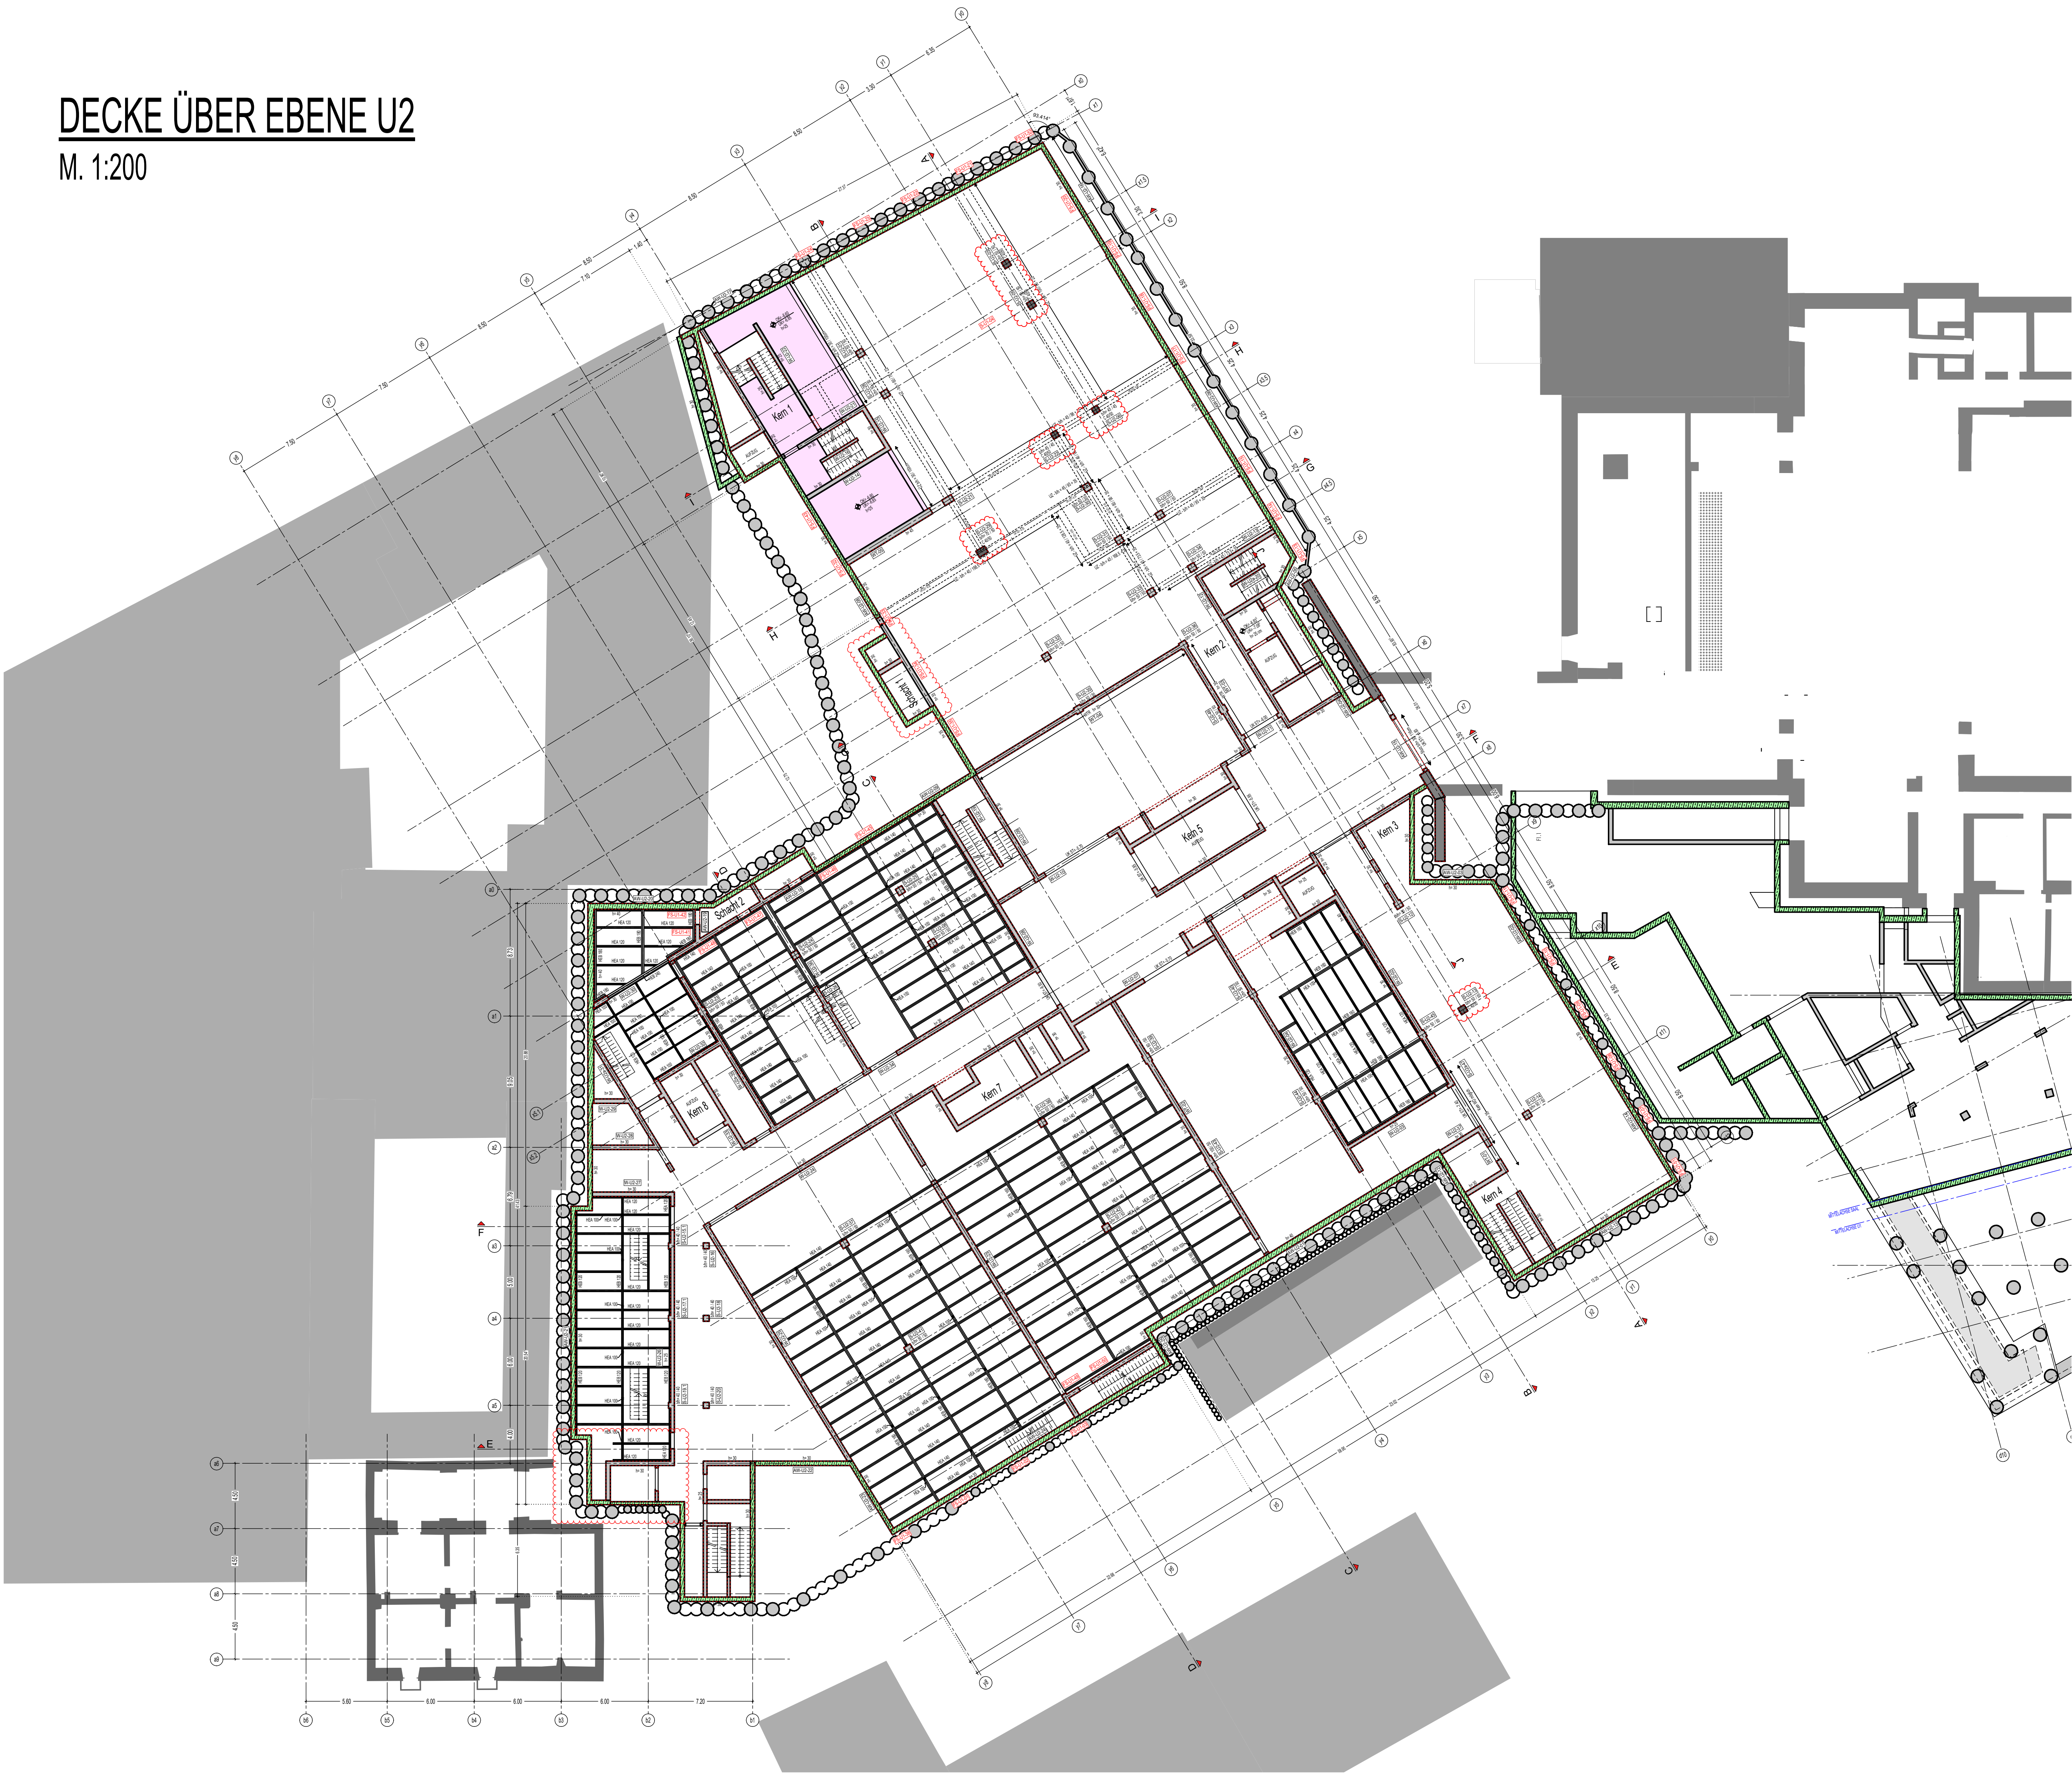

LEGENDE :		PLANUNGSBEZEICHNUNGEN:
DARSTELLUNGEN :		
BAUWERKSNULL : ± 0.00 = 495.00 m ü.NHN		
BEMESSUNGSWASSER: -18.00 = 477.00 m ü.NHN		
HHW: -18.50 = 476.50 m ü.NHN		

LASTEN SIEHE SEPARATE LASTENPLÄNE


BAUSTOFF- UND MATERIALANGABEN IN BEARBEITUNG

ALLE TRAGENDEN WÄNDE - h = 30 cm,
WENN NICHT ANDERS ANGEZEIGT


TREPPENLÄUFE, SCHALLENTKOPPELT

Baustofftabelle			
Baustoffbezeichnung	Werkstoff	Festigkeitsklasse	Expositionsklasse
Bodenplatte EU3 / EU2 mit h= 90cm/80cm WU	Stahlbeton	C30/37 - WU	XC2, WF
Bodenplatte EU3 mit h= 110cm und 135cm WU	Stahlbeton	C45/55 - WU	XC2, WF
Außenwände UG, WU	Stahlbeton	C30/37 - WU	XC2, WF
Decken / Innenwände / Stützen	Stahlbeton	C30/37	XC1, WD
Dachdecken / Terrassen	Stahlbeton	C30/37	XC3, WF
Anlieferungsbereich EU1 (Boden / Wände / Stützen)	Stahlbeton	C35/45	XC3, XD3, XF4, XM1, WA
Fassaden / oberirdisch Außenwände	Stahlbeton	C30/37	XC3, WF

Einige Stützen sind mit Betongüte C40/50 geplant. Siehe Stützertabelle in der statischen Berechnung.

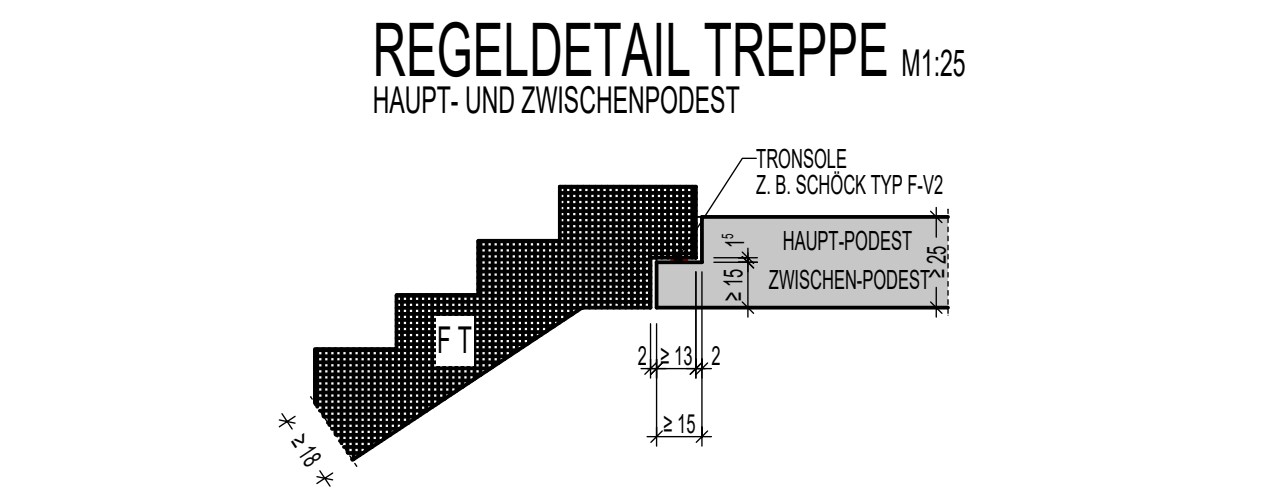


REGELDETAIL "6" M= 1:50
TEMPORÄRE WANDAUSPARUNGEN
ZUM ENTSPANNEN DER ANKERKÖPFE

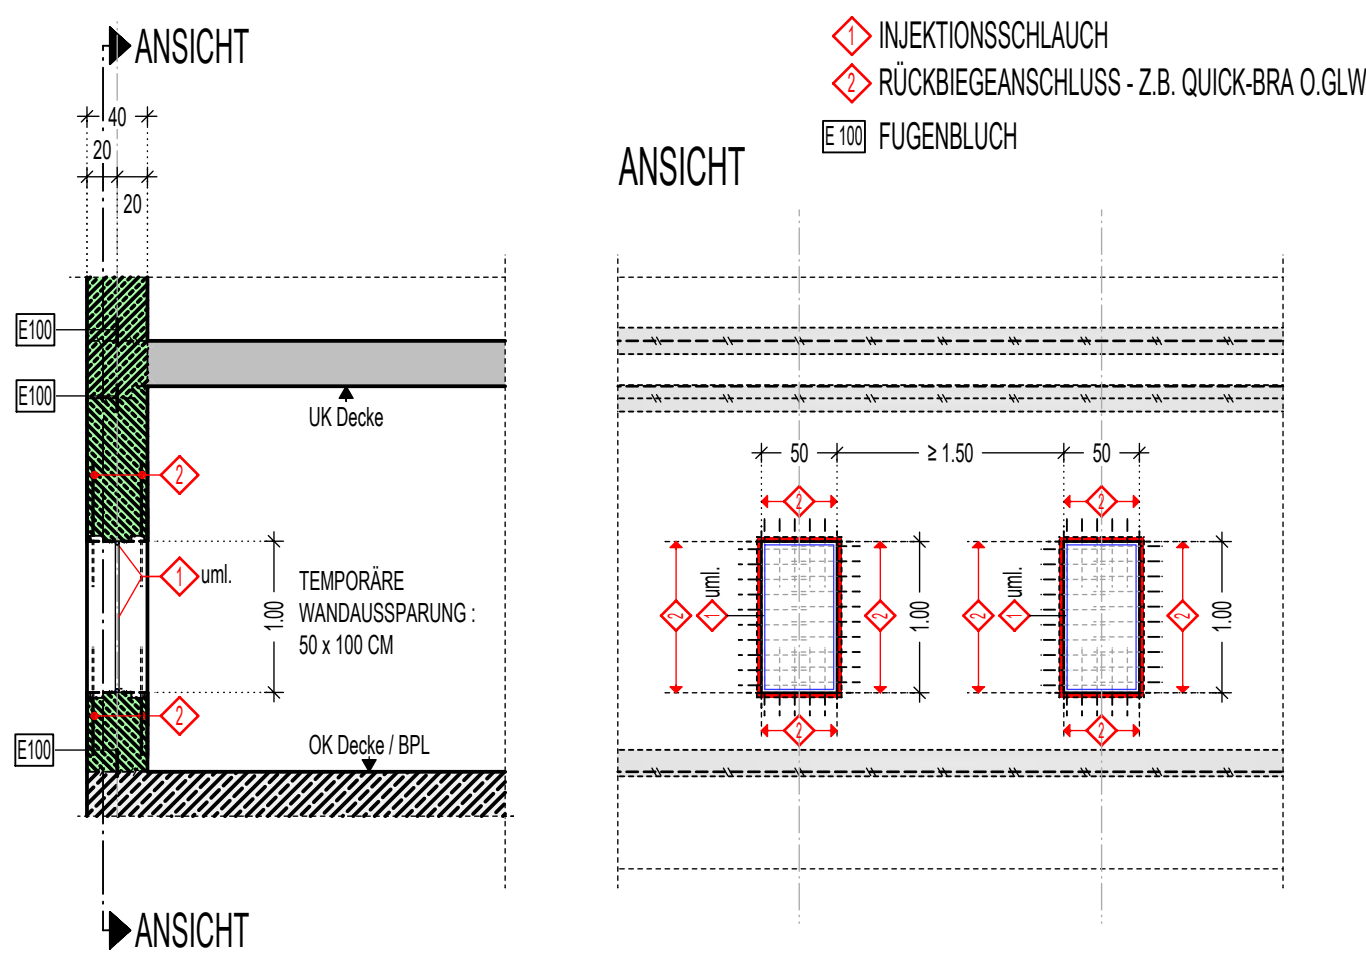

REGELDETAIL "1" M= 1:10
WU - AF WAND (VERTIKAL) U. DECKE (HORIZONTAL)


PENTAFLEX KB - ABS - V (VERZAHNTE FUGE)

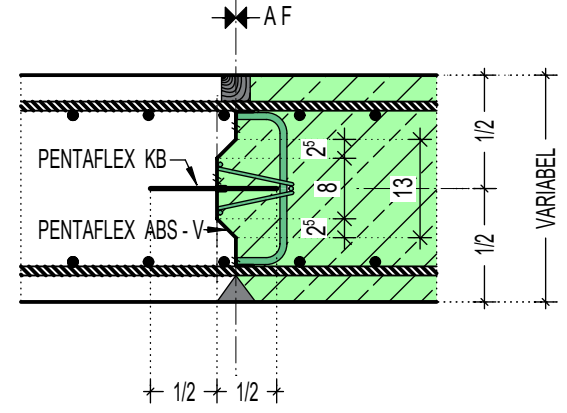

FUGENBLECH PENTAFLEX KB
MIT ABSCHALELEMENT ABS - V
(VON H-BAU O. GLW.)

ES SIND DIE TECHNISCHEN INFORMATIONEN UND
EINBAUWEISE DES HERSTELLERS ZU BEACHTEN!


REGELDETAIL "2" M= 1:10
BETONIERFUGEN IN AUßENWÄNDEN

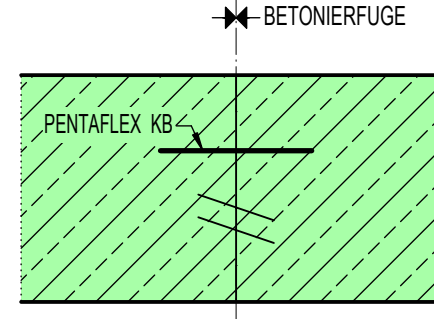

BETONIERFUGEN IN DEN AUßENWÄNDEN
SIND IN ABSTÄNDEN VON 4 BIS 8m ANZUORDNEN.
DIE BEWEHRUNG MUSS DURCHLAUFEN


REGELDETAIL "3" M= 1:10
WU - AF WAND / DECKE

PENTAFLEX KB

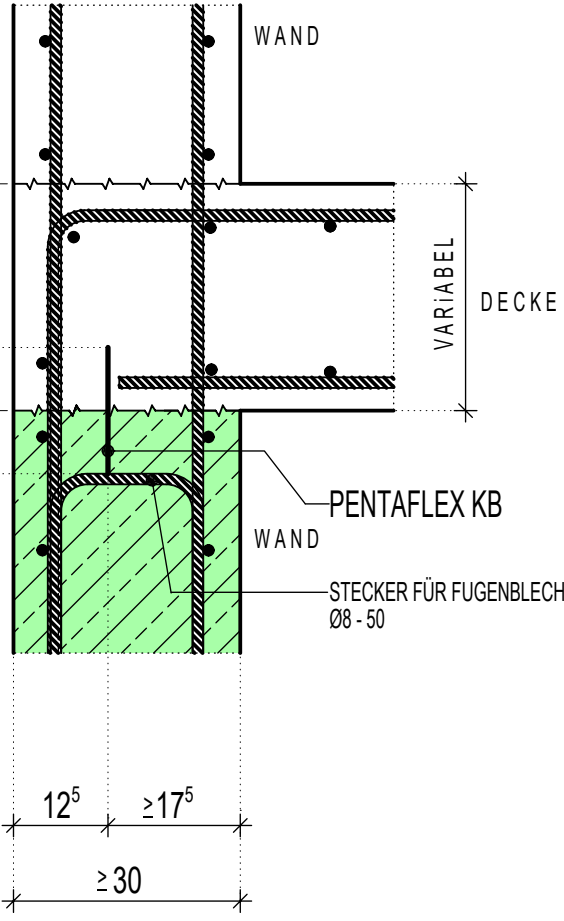


REGELDETAIL "5" M= 1:10
WU - AF WAND / DECKE / WAND

PENTAFLEX KB

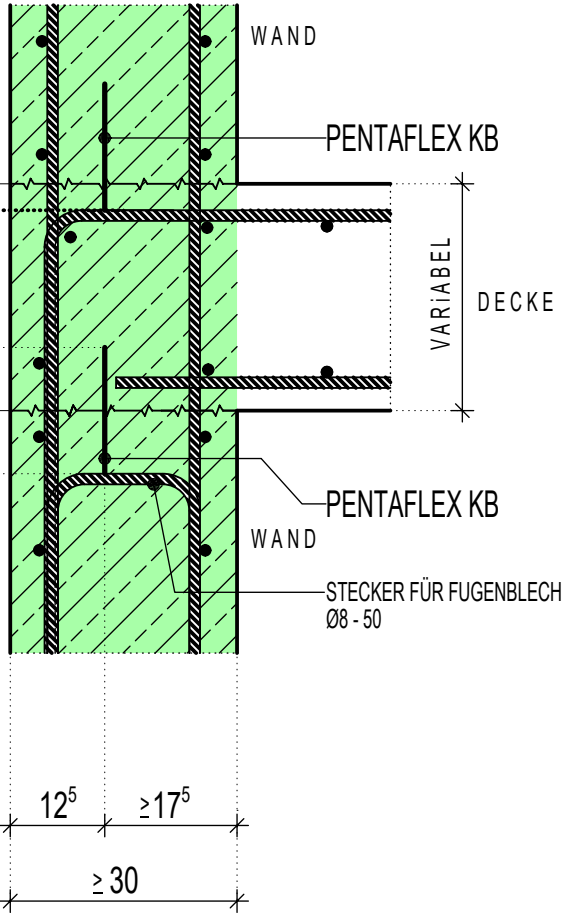


REGELDETAIL "7" M= 1:10
ANSCHLUSS AUßENWAND / INNENWAND

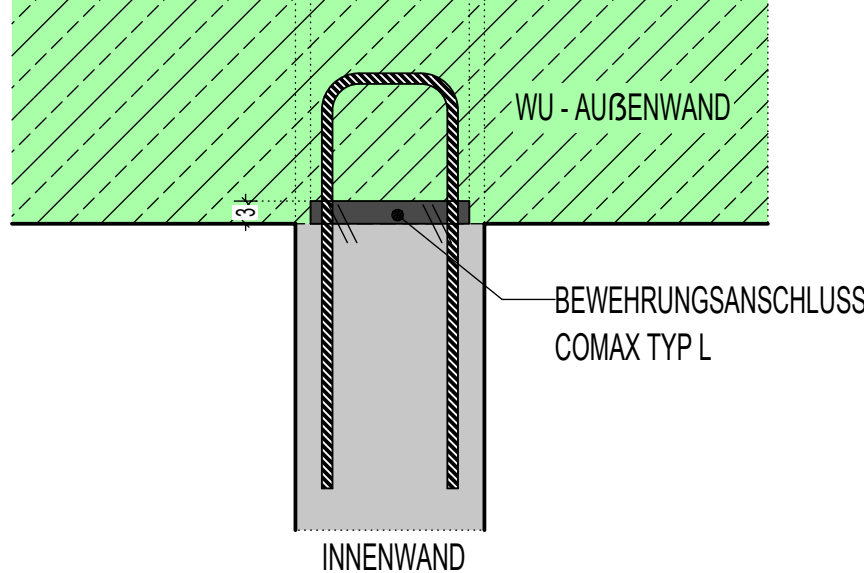

REGELDETAIL "8" M= 1:10
FUGE WAND / DECKE

NICHTTRAGENDE STB - INNENWÄNDE (NT)

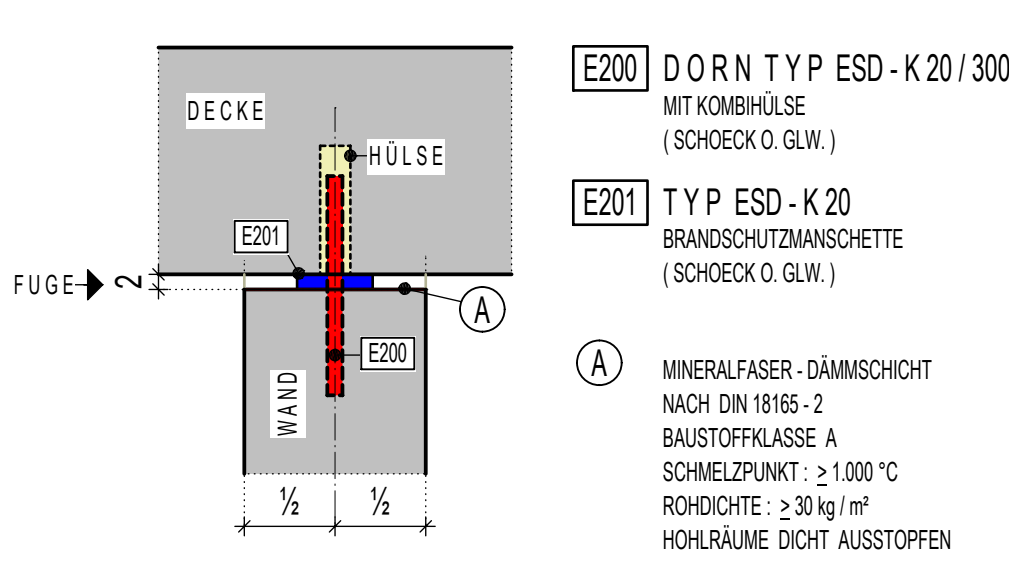


PLANUNGSGRUNDLAGEN:
ENTWURFSPLANUNG BÜRO AAA VOM 30.07.2021 - VP-07g

VP		WAM	20.06.2024
VP 104	ANPASSUNGEN GEOMETRIE	WAM	20.06.2024
VP 103	ANPASSUNGEN GEOMETRIE	WAM	16.11.2023
VP 102	ANPASSUNGEN GEOMETRIE	WAM	26.09.2023
VP 101	PLANUNGSGRUNDLAGE / ARBEITSTAND	WAM	08.09.2023
Stake	Index	gezeichnet	Datum

Änderungen

Projekt Nr.: 07 / 2018		Plan-Nr.: B2 - TRW - 00 - 4 - GR - U2 - 100 - VP-004		Stand: Revolver: Growth: LPH: Darstellung: Geschrieben: Nummer: Index:			
Gezeichnet: WAM		Geprüft: AW		Datum Erstausgabe: 01.09.2023		Datum Planstand: 20.06.2024	
Planart: POSITIONSPLAN				Maßstab: 1:200			

Planinhalt: BETRIEBSGEBÄUDE
EBENE U2

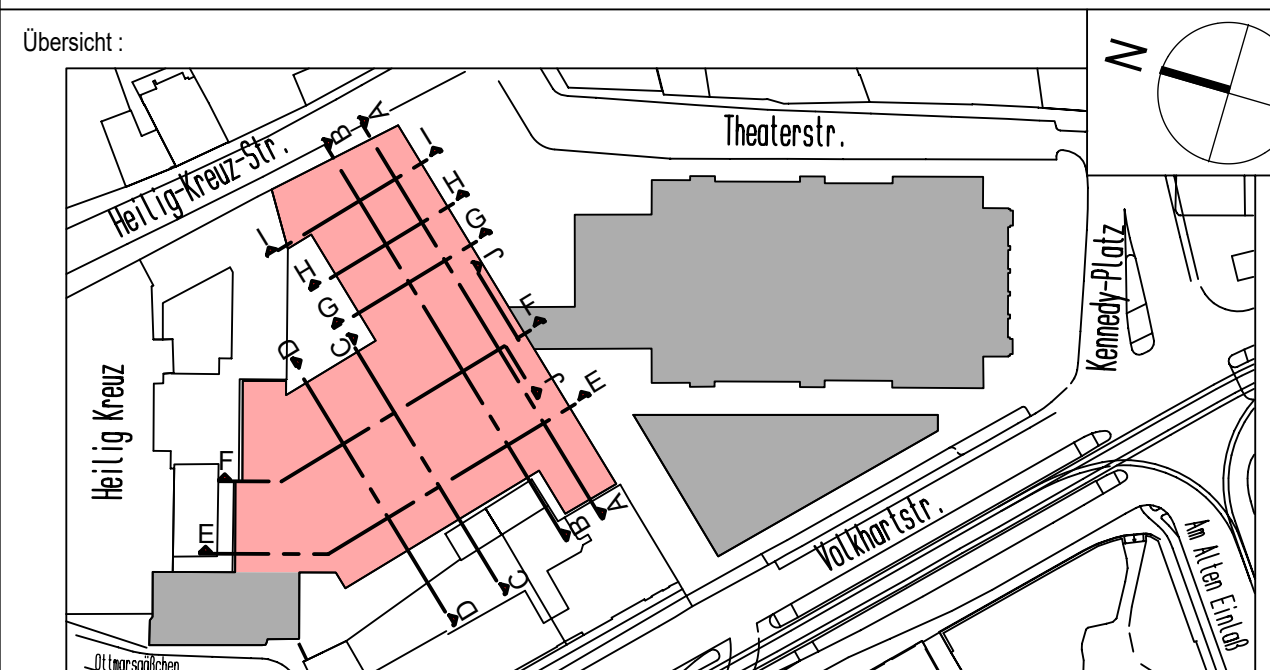

Projekt: THEATER AUGSBURG
GESAMT AREAL
Bauherr: STADT AUGSBURG
REFERAT 5
REFERAT 6
RATHAUSPLATZ 1
86150 AUGSBURG



Stadt Augsburg

DECKE ÜBER EBENE U2a
M. 1:200



LEGENDE:		PLANUNGSBEZEICHNUNGEN:
DARSTELLUNGEN:		
STAB-BETON (STB) - ORTBETON	DA/BA/VA - ANSCHÜTT	KOMMITE - ORTBETON
STAB-BETON (STB) - ORTBETON (WU)	FA/VA - SCHNITT	KOMMITE - UNTERWART
1 BESTAND 2 BESTAND STB 3 BESTAND WU	DA/DS - UNTERBETON	FERTIGTE - ORTBETON
STAB-BETON (STB) - FERTIGTE (FT)	DA/DS - ÜBERBETON	FERTIGTE - UNTERWART
MAUERWERK (MW)	DS/WS - SCHNITT	VORWARTS FÜR
BESONDERE BEREICHE - ARBEITSABSCHEIDUNG	ABBRUCH	BODEN-ABSCHEIDUNG
MAUERWERK	NICHTTRAGENDE WÄNDE	ÜBERGANGS-BAU
NICHTTRAGENDE STB-WÄNDE (ABGEFÜGT)	KERNBOHRUNG	ÜBERGANGS-BAU
STB-ANSCHLÜSSE M. FOLGEBOHRUNG	ARBEITSFLÜGE - AF	WÄNDE-BOHRUNG - AUSPARUNG
RÜCKBIEGUNGSSCHLÜSSE	GEWÄSSERBODEN	WÄNDE-BOHRUNG - AUSPARUNG
BAUWERKSNULL: ± 0.00 = 495.00 m ü.NHN		
BEMESSUNGSWASSER: -18.00 = 477.00 m ü.NHN		
HHW: -18.50 = 476.50 m ü.NHN		


LASTEN SIEHE SEPARATE LASTENPLÄNE

BAUSTOFF- UND MATERIALANGABEN IN BEARBEITUNG


ALLE TRAGENDEN WÄNDE - h = 30 cm,
WENN NICHT ANDERS ANGEZEIGT

TREPPENLÄUFE, SCHALLENTKOPPELT


Baustofftabelle			
Baustoffbezeichnung	Werkstoff	Festigkeitsklasse	Expositionsklasse
Bodenplatte EU3 / EU2 mit h= 90cm/80cm WU	Stahlbeton	C30/37 - WU	XC2, WF
Bodenplatte EU3 h= 110cm und 135cm WU	Stahlbeton	C45/55 - WU	XC2, WF
Außenwände UG, WU	Stahlbeton	C30/37 - WU	XC2, WF
Decken/Innenwände Stützen	Stahlbeton	C30/37	XC1, WU
Decken/Terrassen	Stahlbeton	C30/37	XC3, WF
Anlieferungsbereich EU1 (Boden/ Wände/ Stützen)	Stahlbeton	C35/45	XC3, XD3, XF4, XM1, WA
Fassaden oberirdisch Außenwände	Stahlbeton	C30/37	XC3, WF

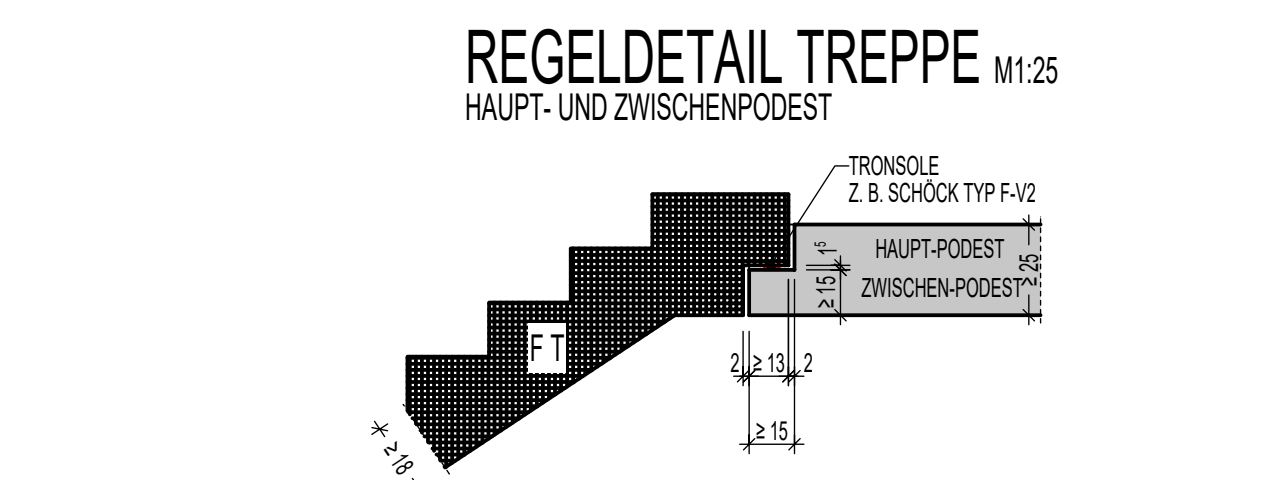


REGELDETAIL "6" M= 1:50
TEMPORÄRE WANDAUSPARUNGEN
ZUM ENTSPANNEN DER ANKERKÖPFE

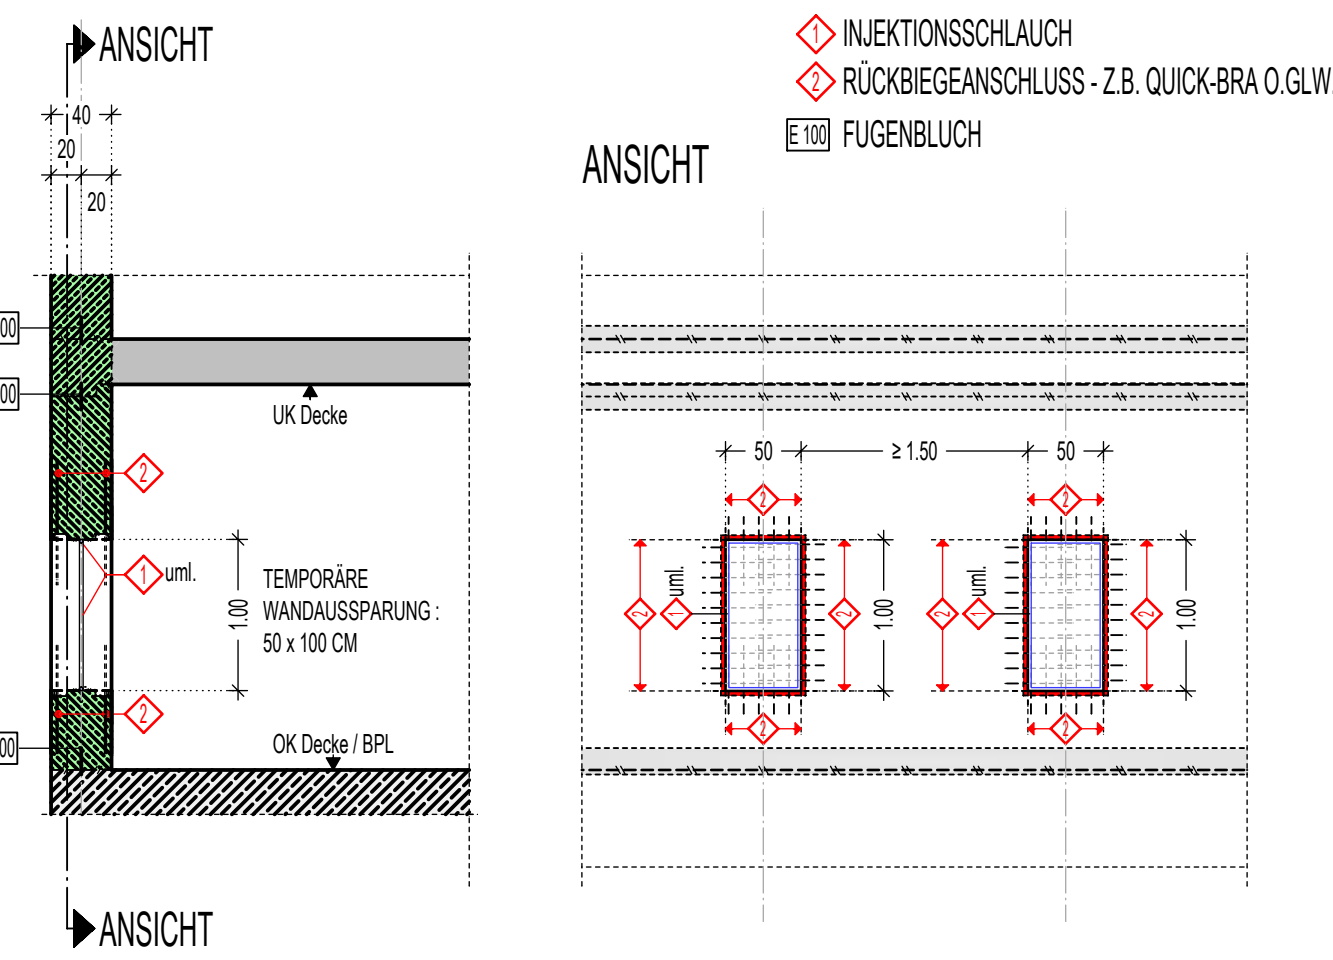


REGELDETAIL "1" M= 1:10
WU - AF WAND (VERTIKAL) U. DECKE (HORIZONTAL)

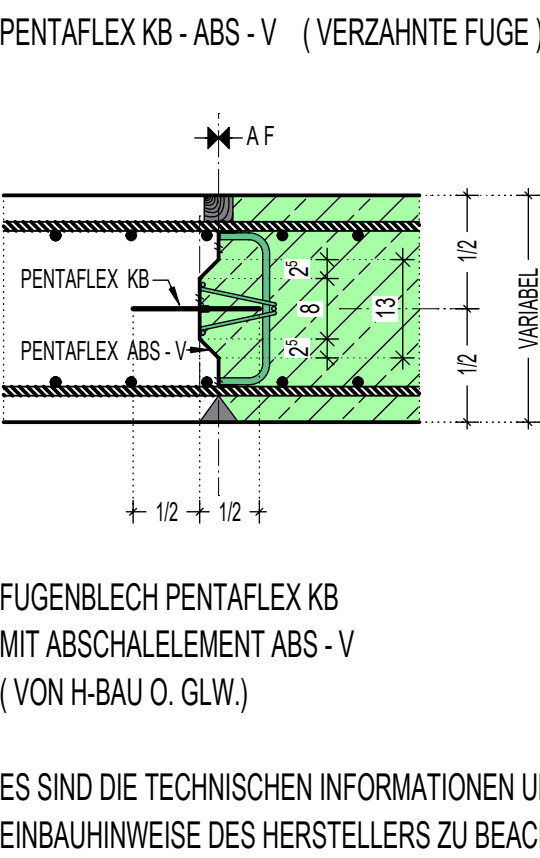


REGELDETAIL "2" M= 1:10
BETONIERFUGEN IN AUSSENWÄNDEN

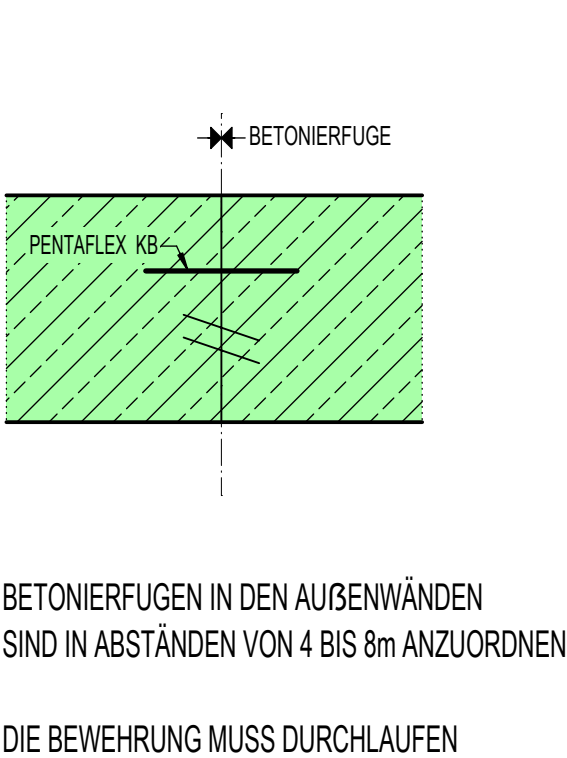


REGELDETAIL "3" M= 1:10
WU - AF WAND / DECKE

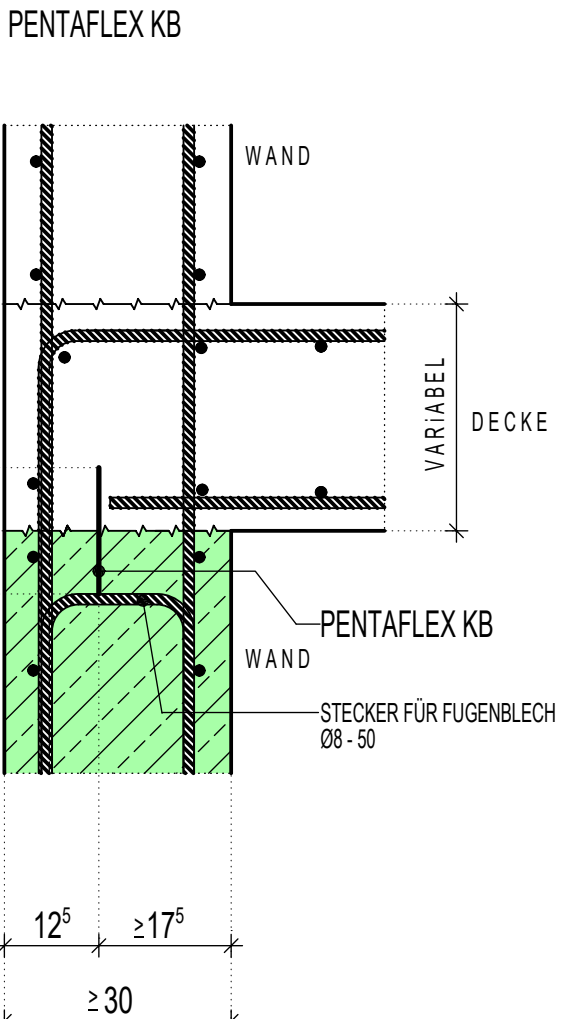


REGELDETAIL "5" M= 1:10
WU - AF WAND / DECKE / WAND

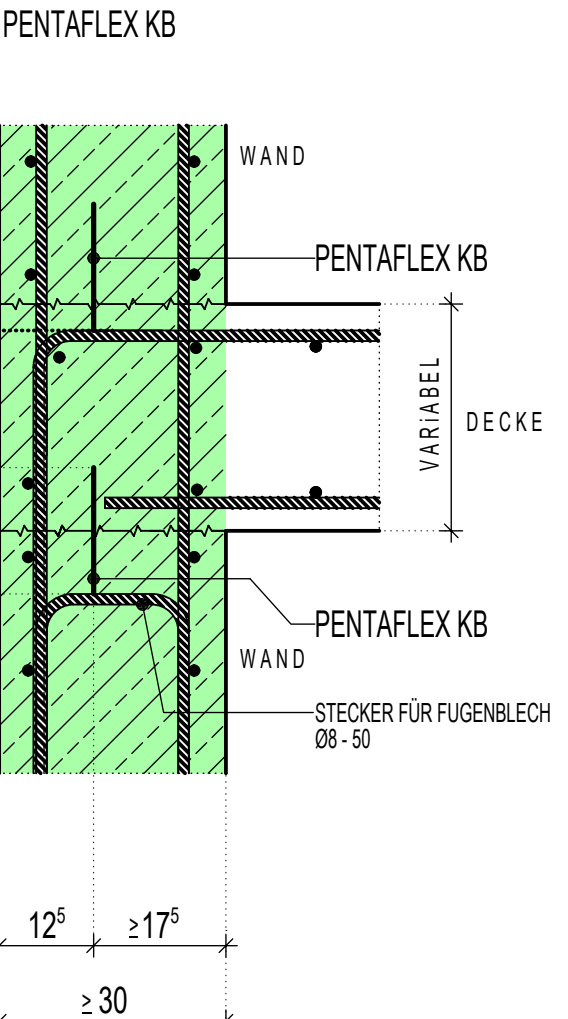

REGELDETAIL "7" M= 1:10
ANSCHLUSS AUSSENWAND / INNENWAND

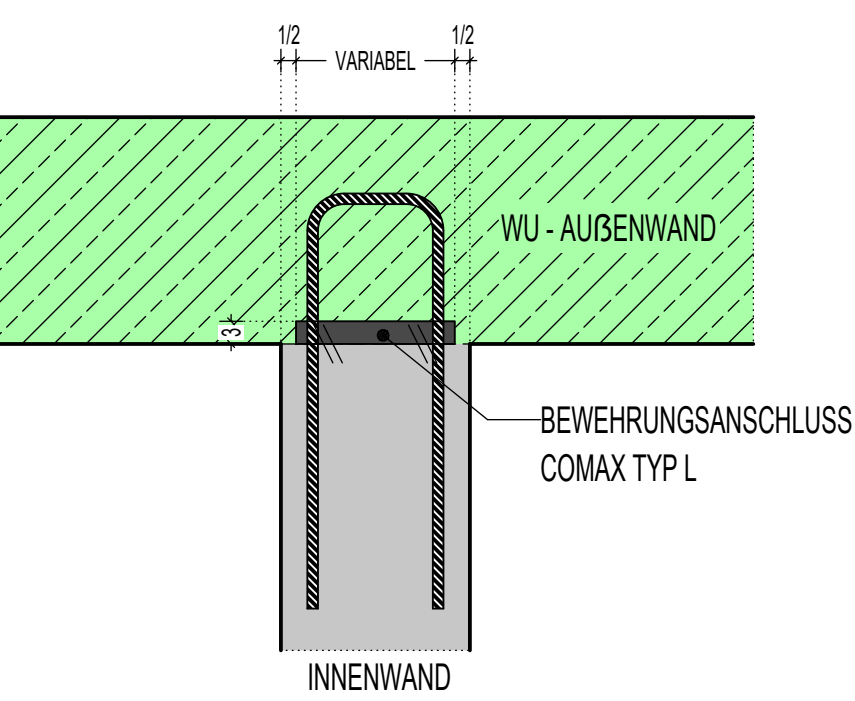

REGELDETAIL "8" M= 1:10
FUGE WAND / DECKE

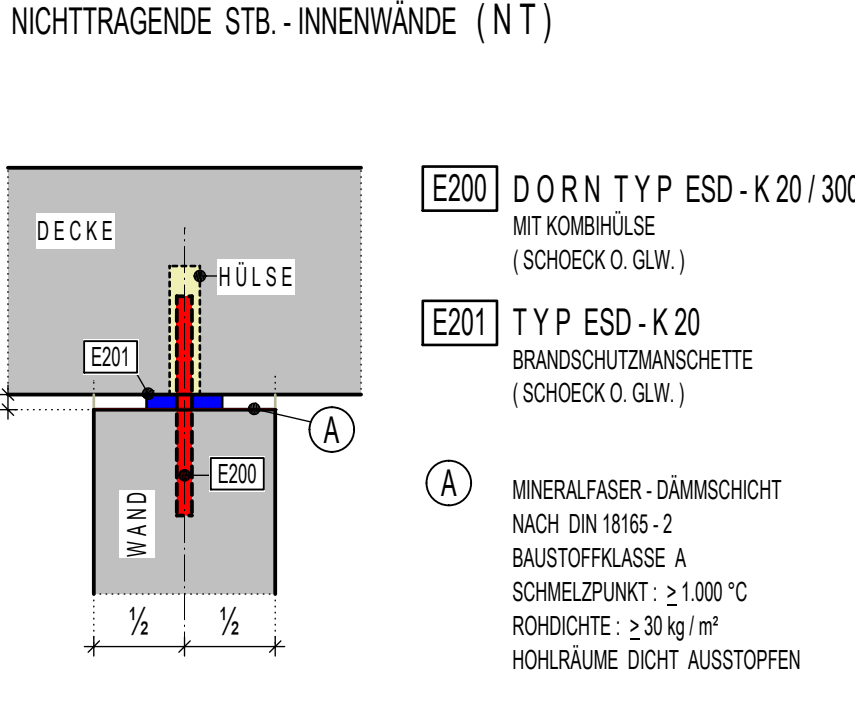


PLANUNGSGRUNDLAGEN:
ENTWURFSPLANUNG BÜRO AAA VOM 30.07.2021 - VP-07g

VP	005	ANFANGSUNGEN GEOMETRIE	WAM	20.08.2024
VP	004	ANFANGSUNGEN GEOMETRIE	WAM	21.02.2024
VP	003	ANFANGSUNGEN GEOMETRIE	WAM	16.11.2023
VP	002	ANFANGSUNGEN GEOMETRIE	WAM	29.08.2023
VP	001	PLANUNGSGRUNDLAGE / ARBEITSSTAND	WAM	03.08.2023
Status	Index	Änderungsbefehl	gezeichnet	Datum

Projekt Nr.:	07 / 2018	Plan-Nr.:	B2 TRW 00 4 GR U2a 100 - VP-005
Gezeichnet:	WAM	Geprüft:	AW
Datum Erstausgabe:	03.08.2023	Datum Planstand:	20.08.2024

Planart: POSITIONSPLAN

Planinhalt: BETRIEBSGEBÄUDE
EBENE U2a

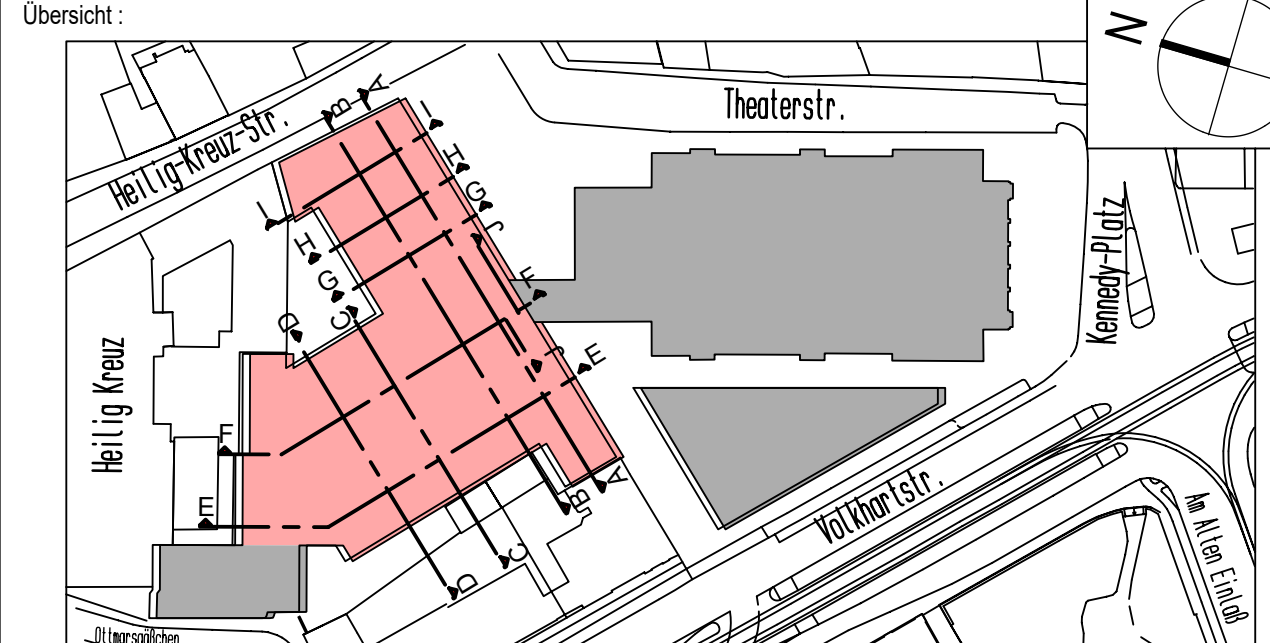

Projekt:	THEATER AUGSBURG GESAMT AREAL	
Bauherr:	STADT AUGSBURG REFERAT 5 REFERAT 6	
	RATHAUSPLATZ 1 86150 AUGSBURG	

