




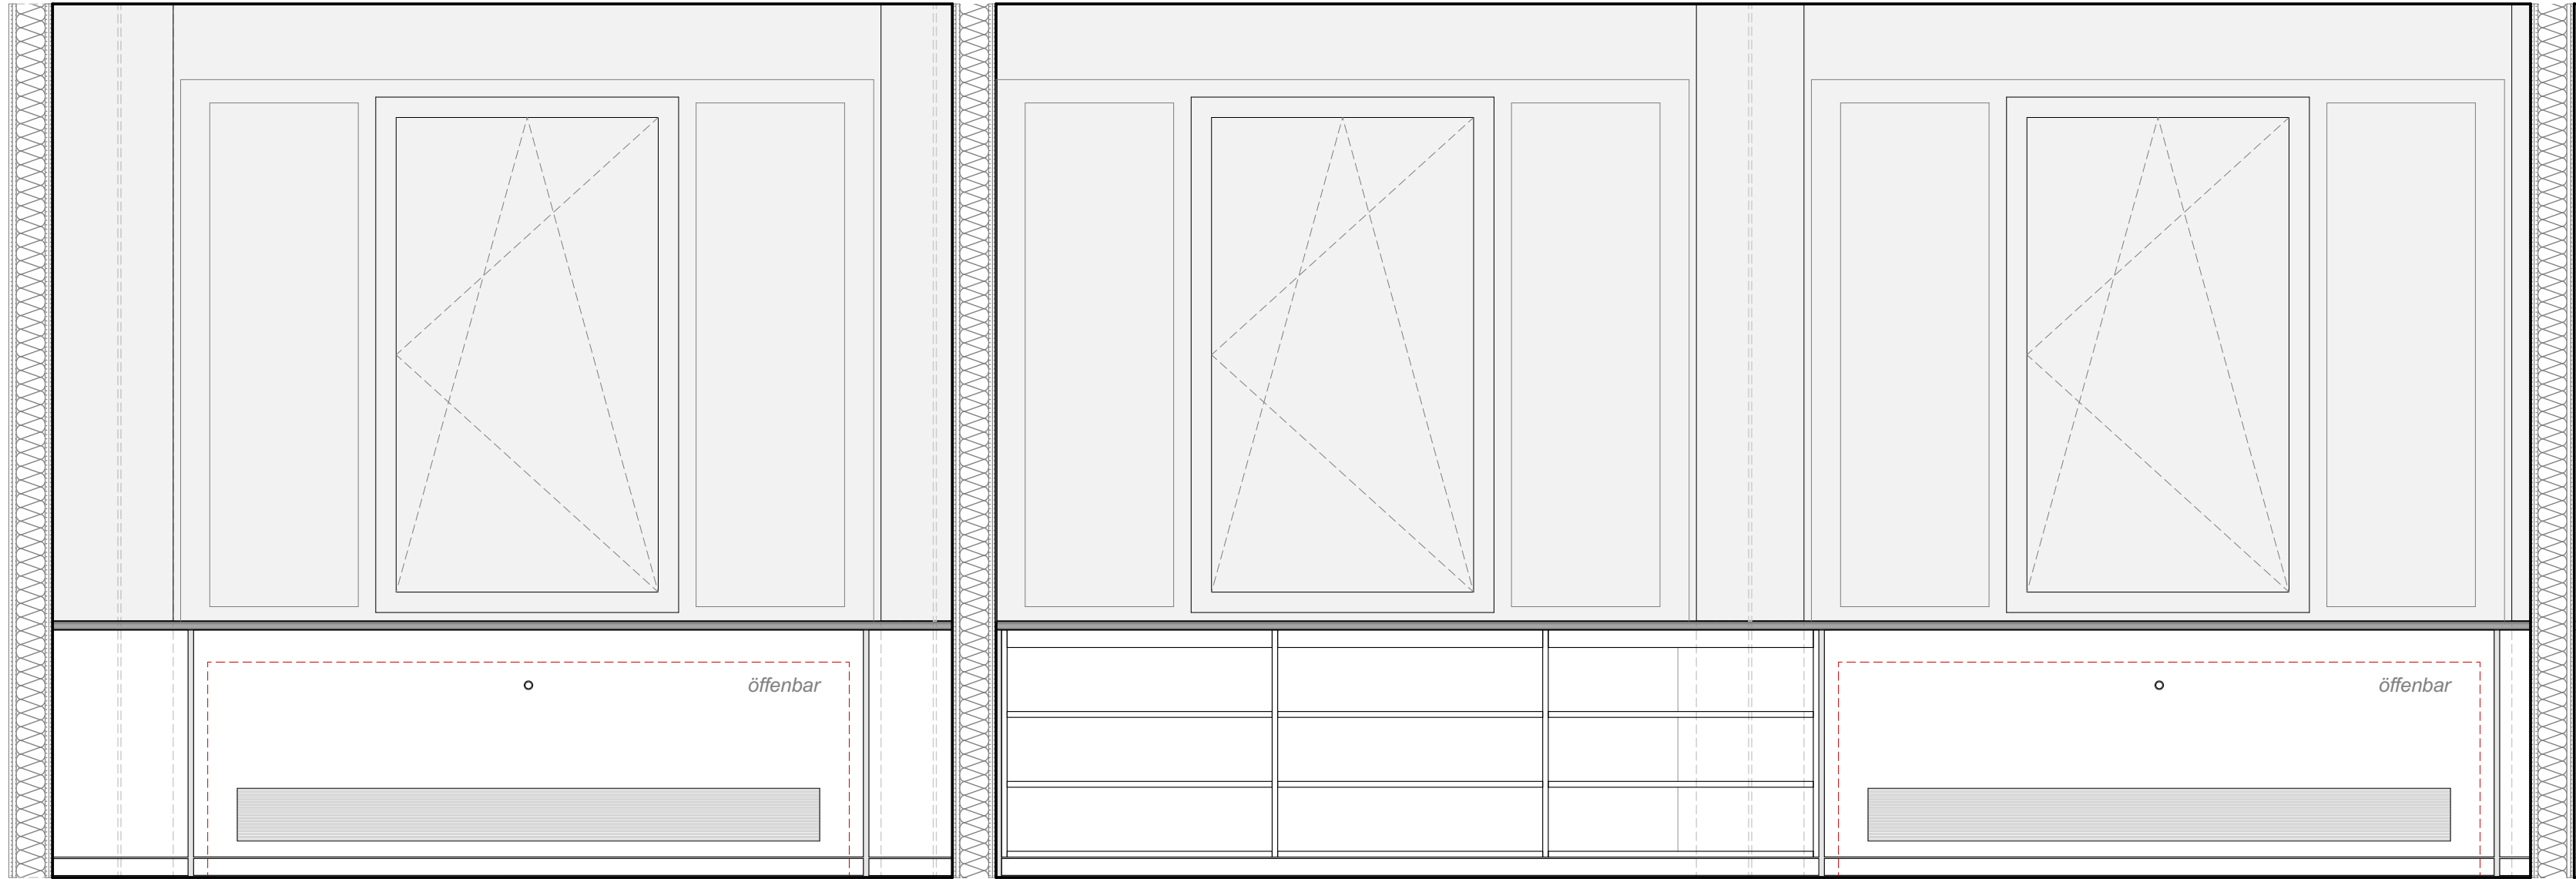

Ansicht

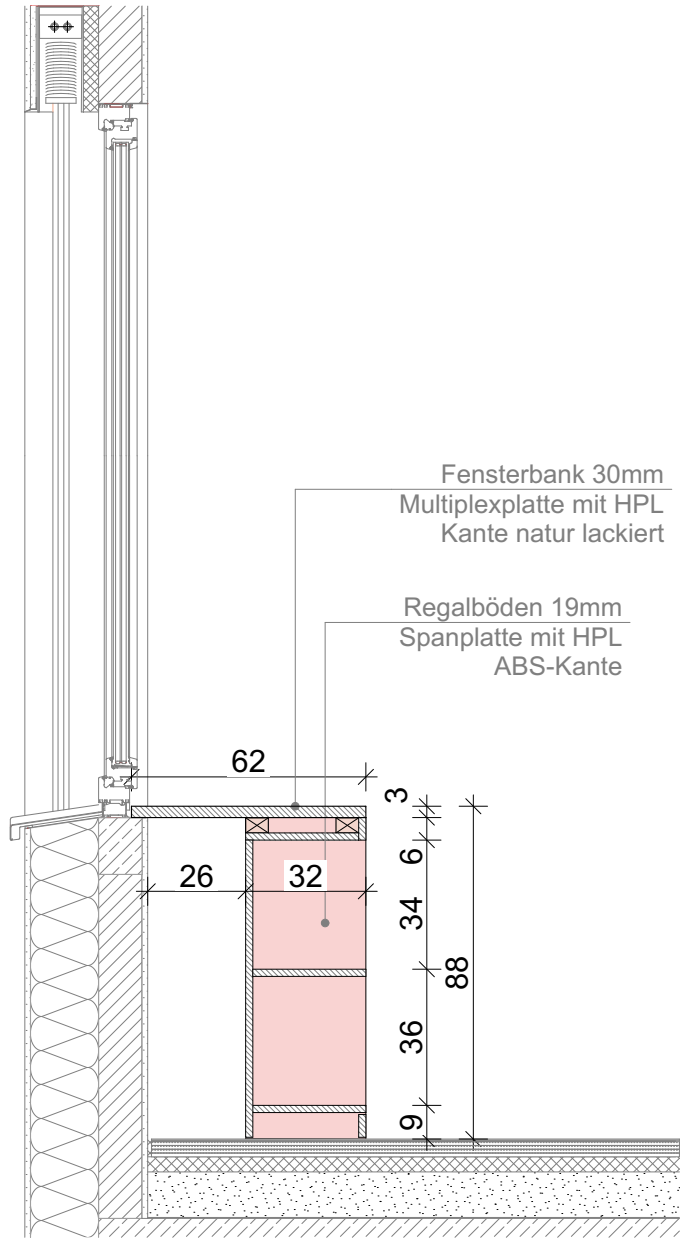

Schnitt

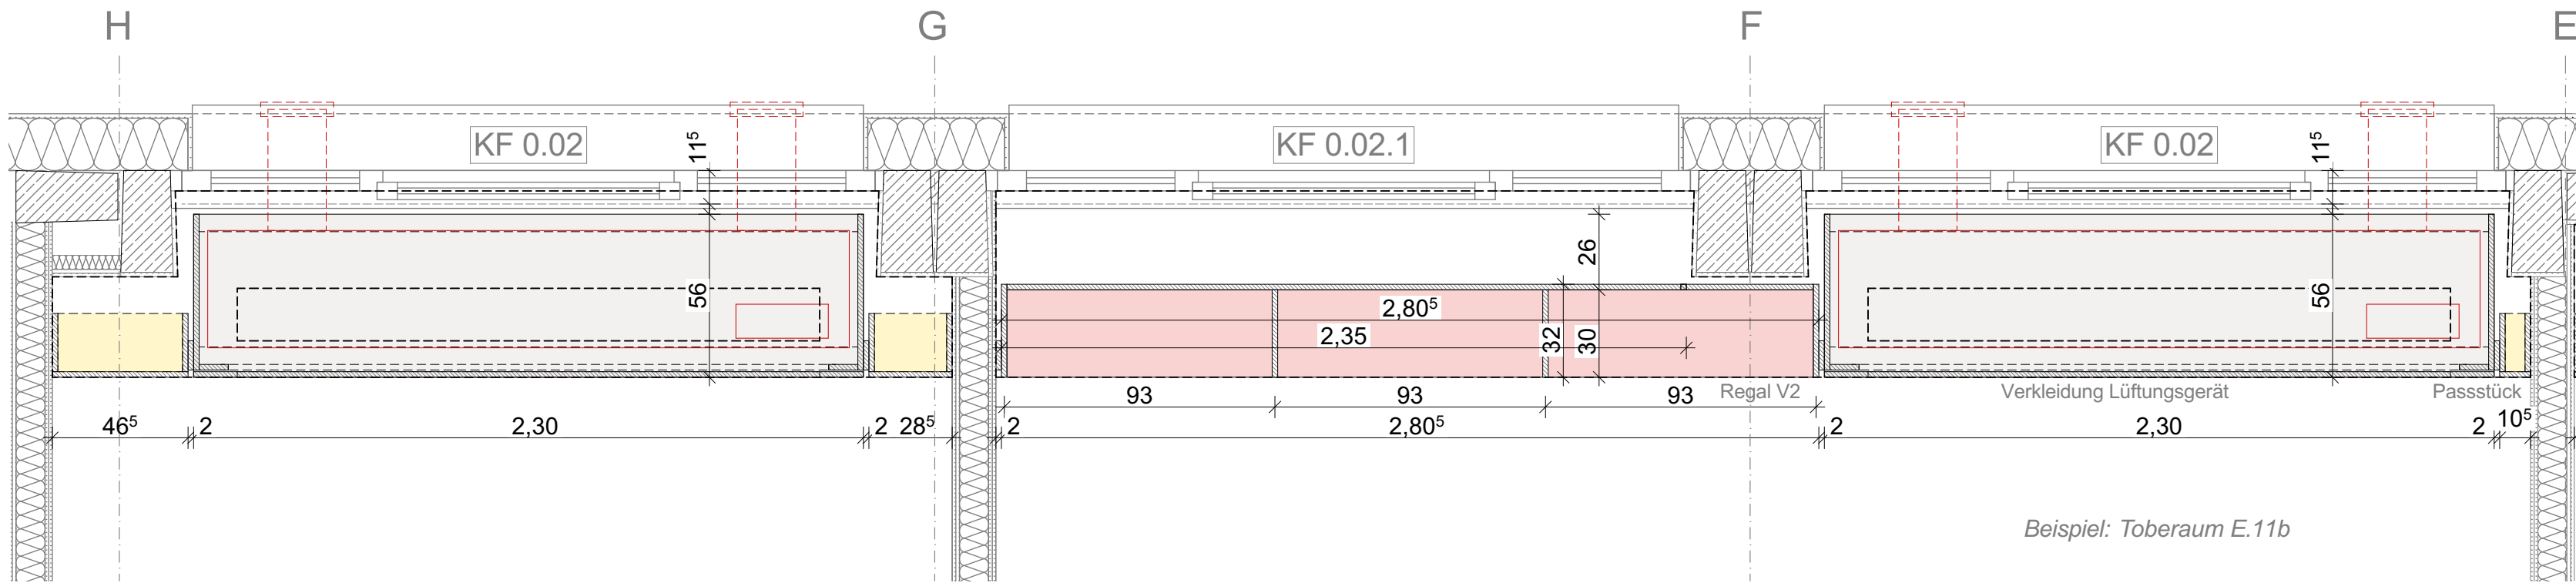

Grundriss


Regal V1 - A

x 1

Räume in BT-71, Erdgeschoss:

- Toberaum E.11b

Beispiel: Toberaum E.11b

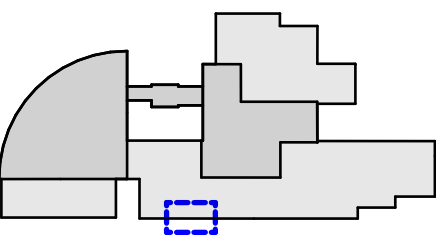

PROJEKT Sanierung und Erweiterung Brüder-Grimm Schule				
BAUHERR Stadt Rheda-Wiedenbrück Rathaus Rathausplatz 13 33378 Rheda-Wiedenbrück		BAUORT Burgweg 24 33378 Rheda-Wiedenbrück		
PLAN-NR. BGS-A-A-D-116-0-V				
PLANINHALT Verkleidung Regal V1 - A				
PLANUNGSPHASE LV	PROJEKT NR. 2311	BLATTGRÖßE DIN A2	MAßSTAB 1:20	DATUM 16.02.2025