


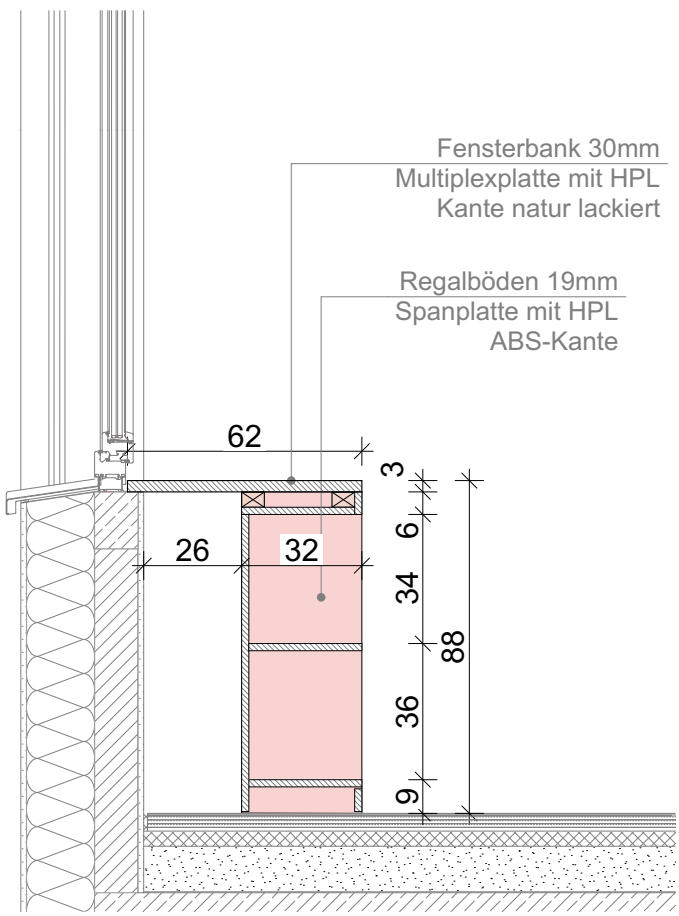


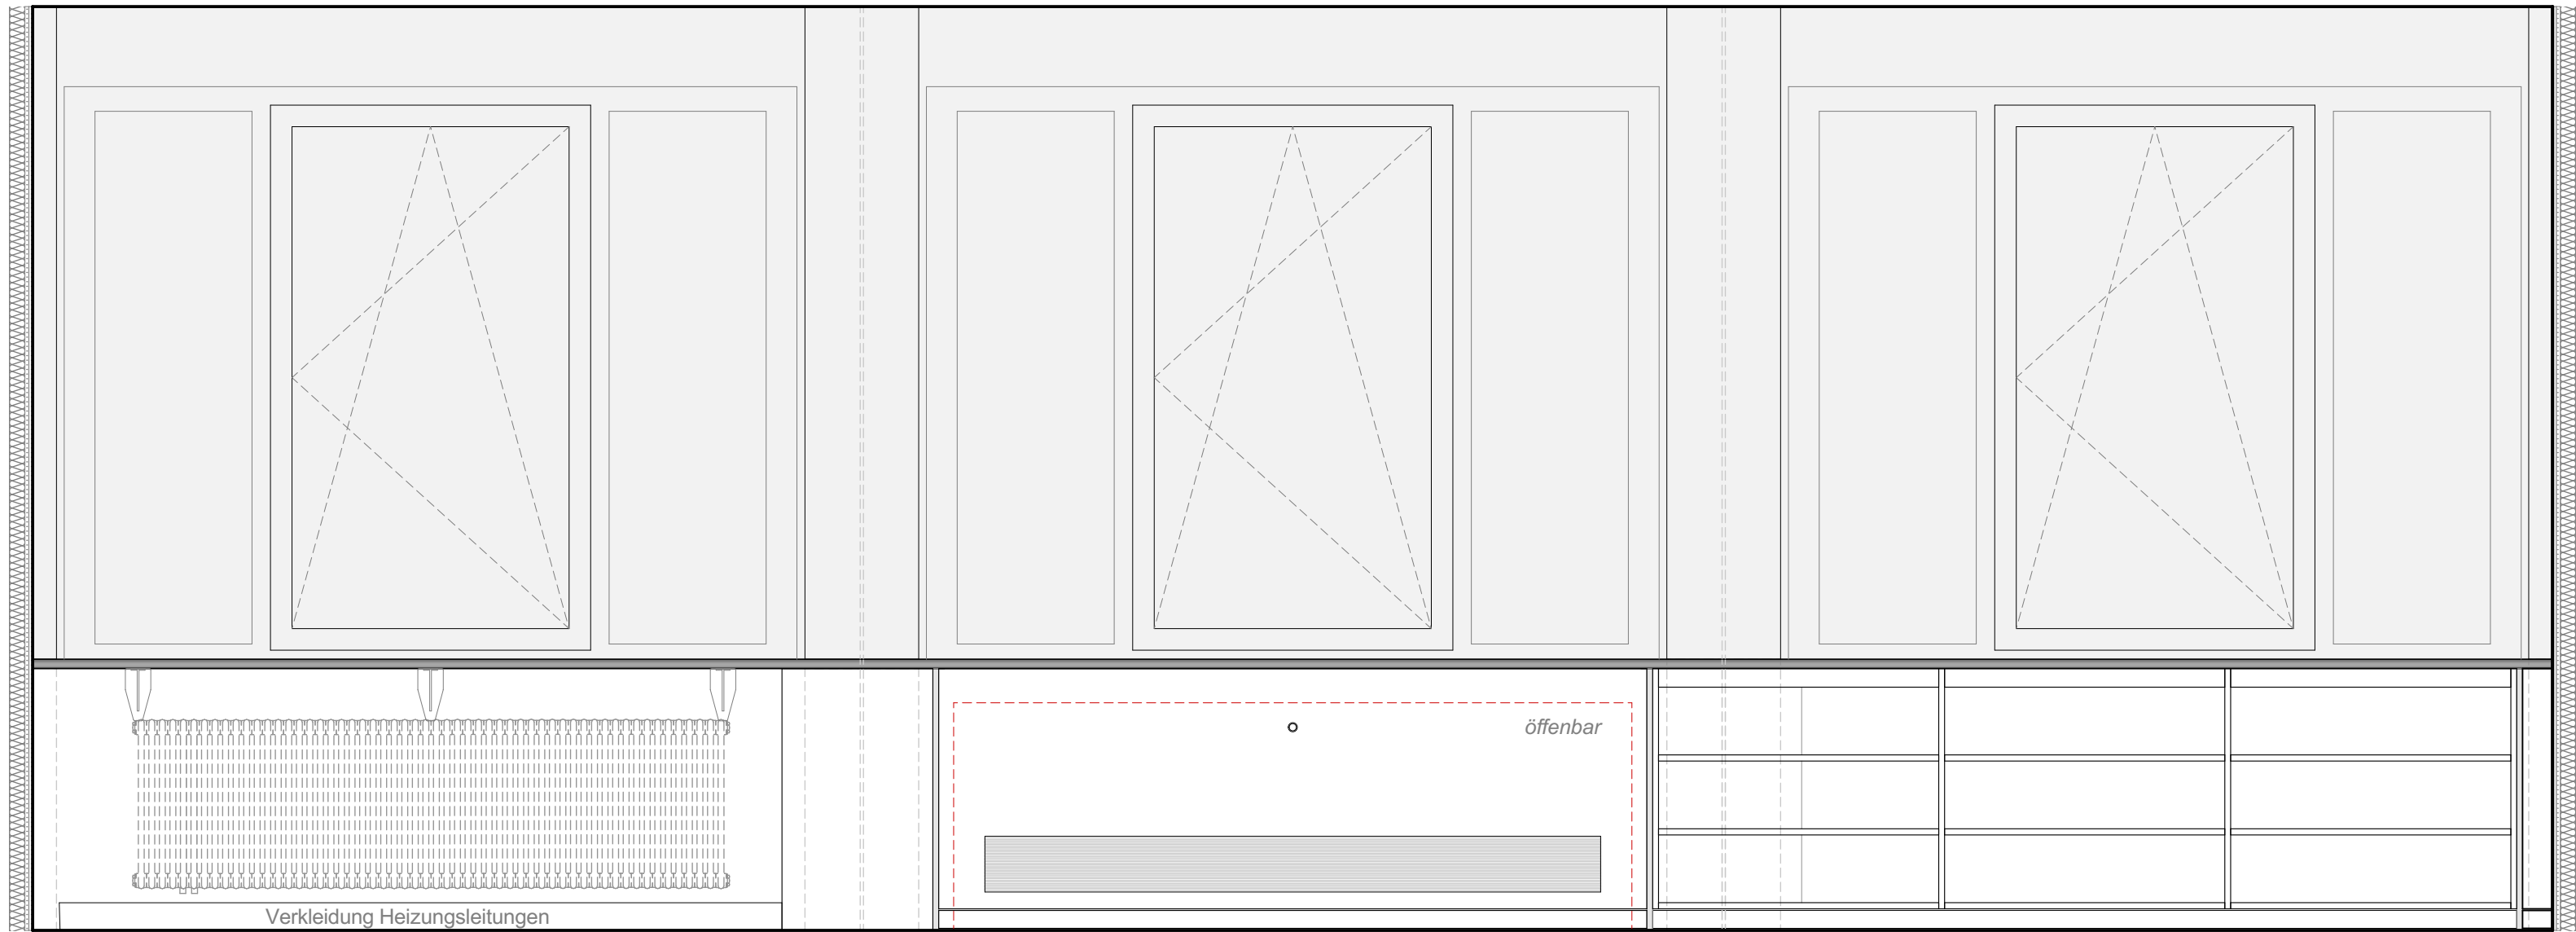

Schnitt Regal

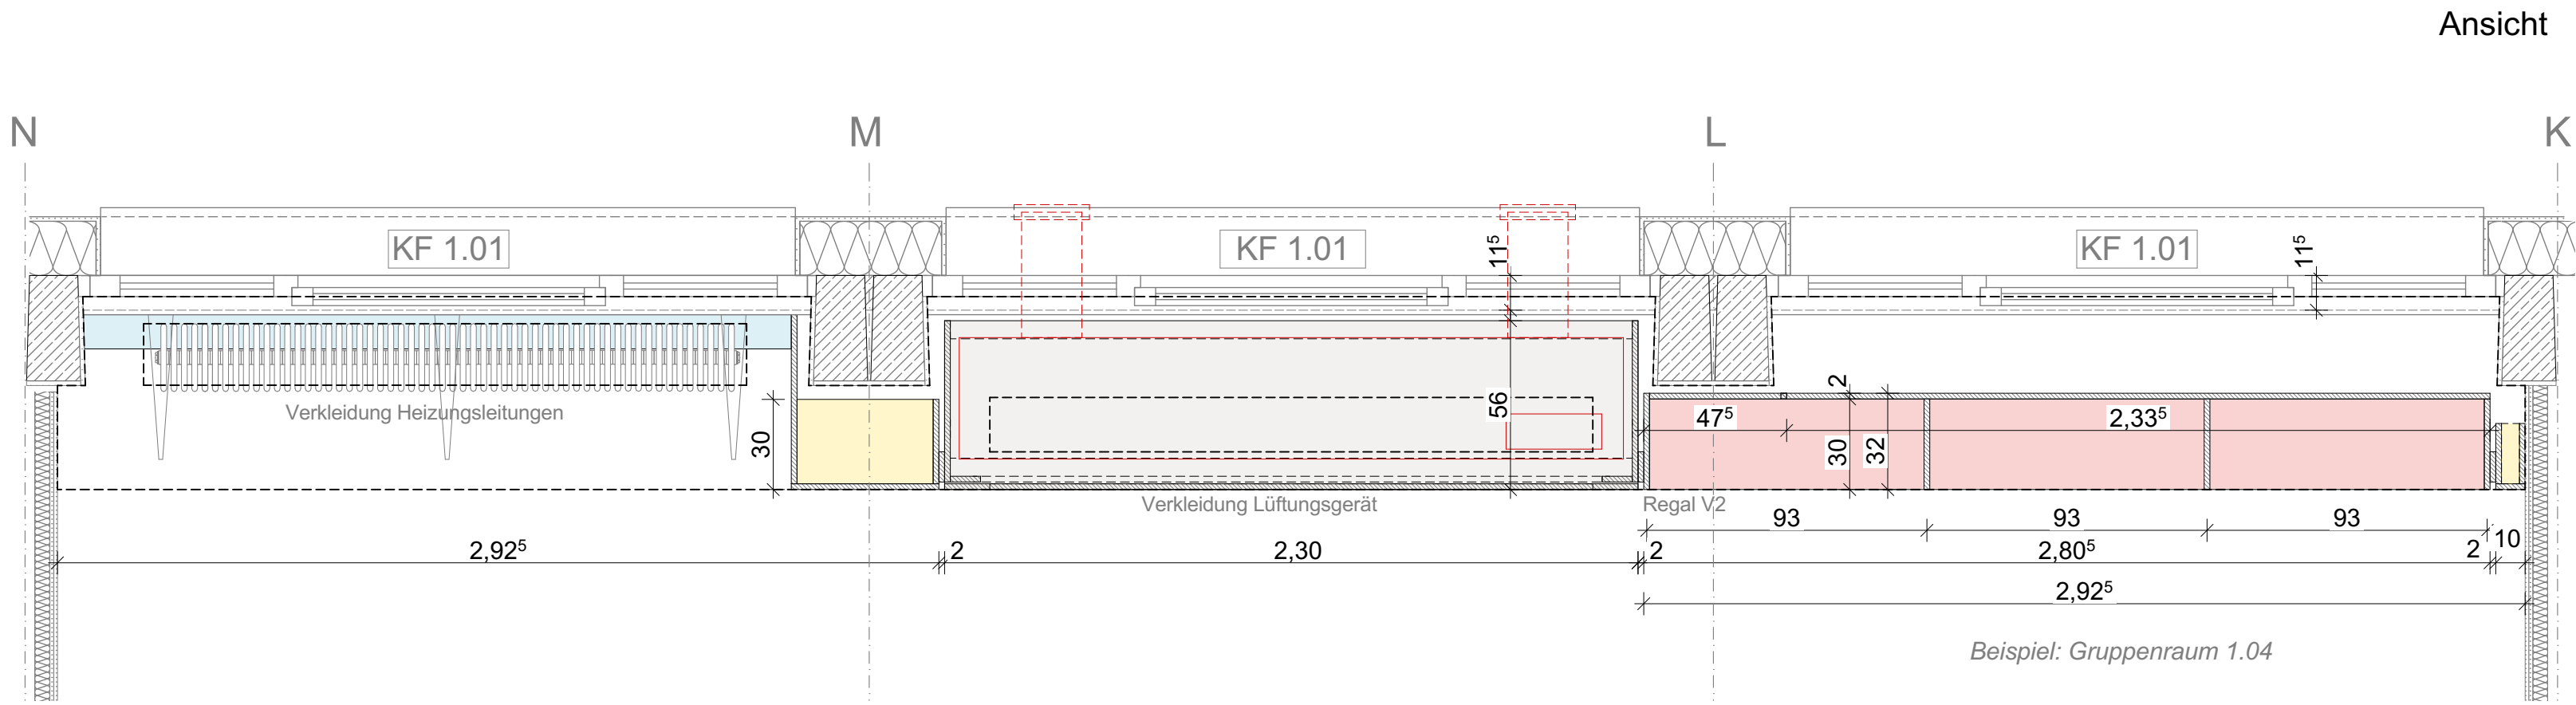

Ansicht

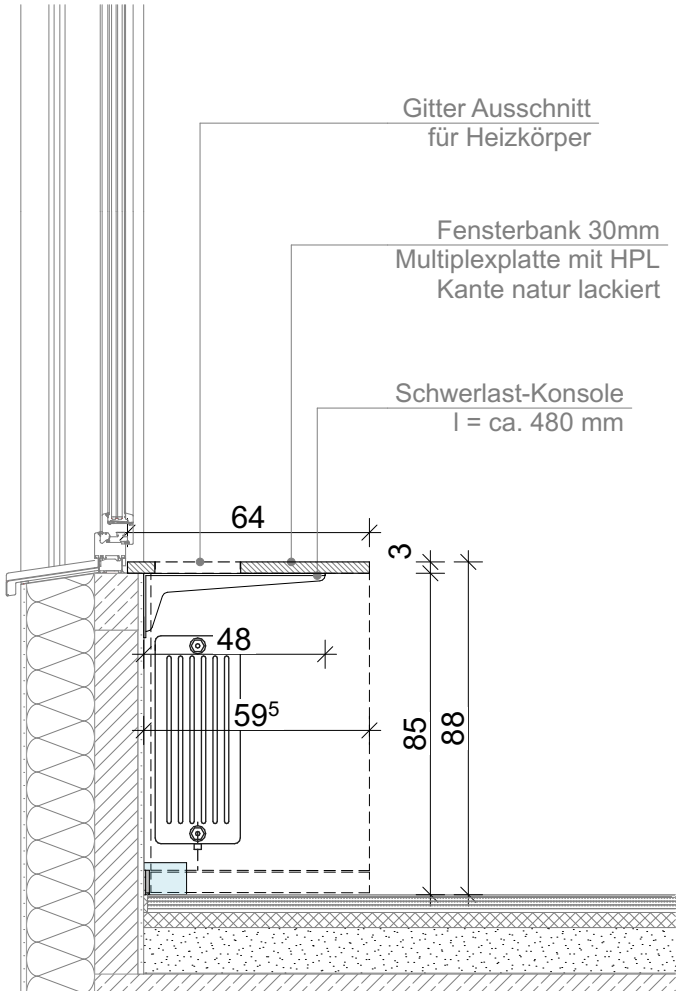

Schnitt Fensterbank


Grundriss

Regal V1 - C

x 1

Räume in BT-71, Obergeschoss:

- Gruppenraum 1.04

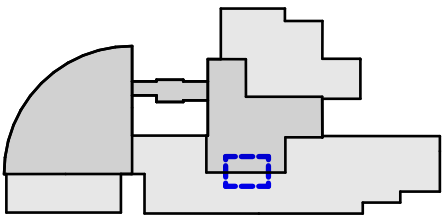

PROJEKT Sanierung und Erweiterung Brüder-Grimm Schule				
BAUHERR Stadt Rheda-Wiedenbrück Rathaus Rathausplatz 13 33378 Rheda-Wiedenbrück			BAUORT Burgweg 24 33378 Rheda-Wiedenbrück	
PLAN-NR. BGS-A-A-D-316-0-V				
PLANINHALT Verkleidung Regal V1 - C				
PLANUNGSPHASE LV	PROJEKT NR. 2311	BLATTGRÖßE DIN A2	MAßSTAB 1:20	DATUM 16.02.2025