




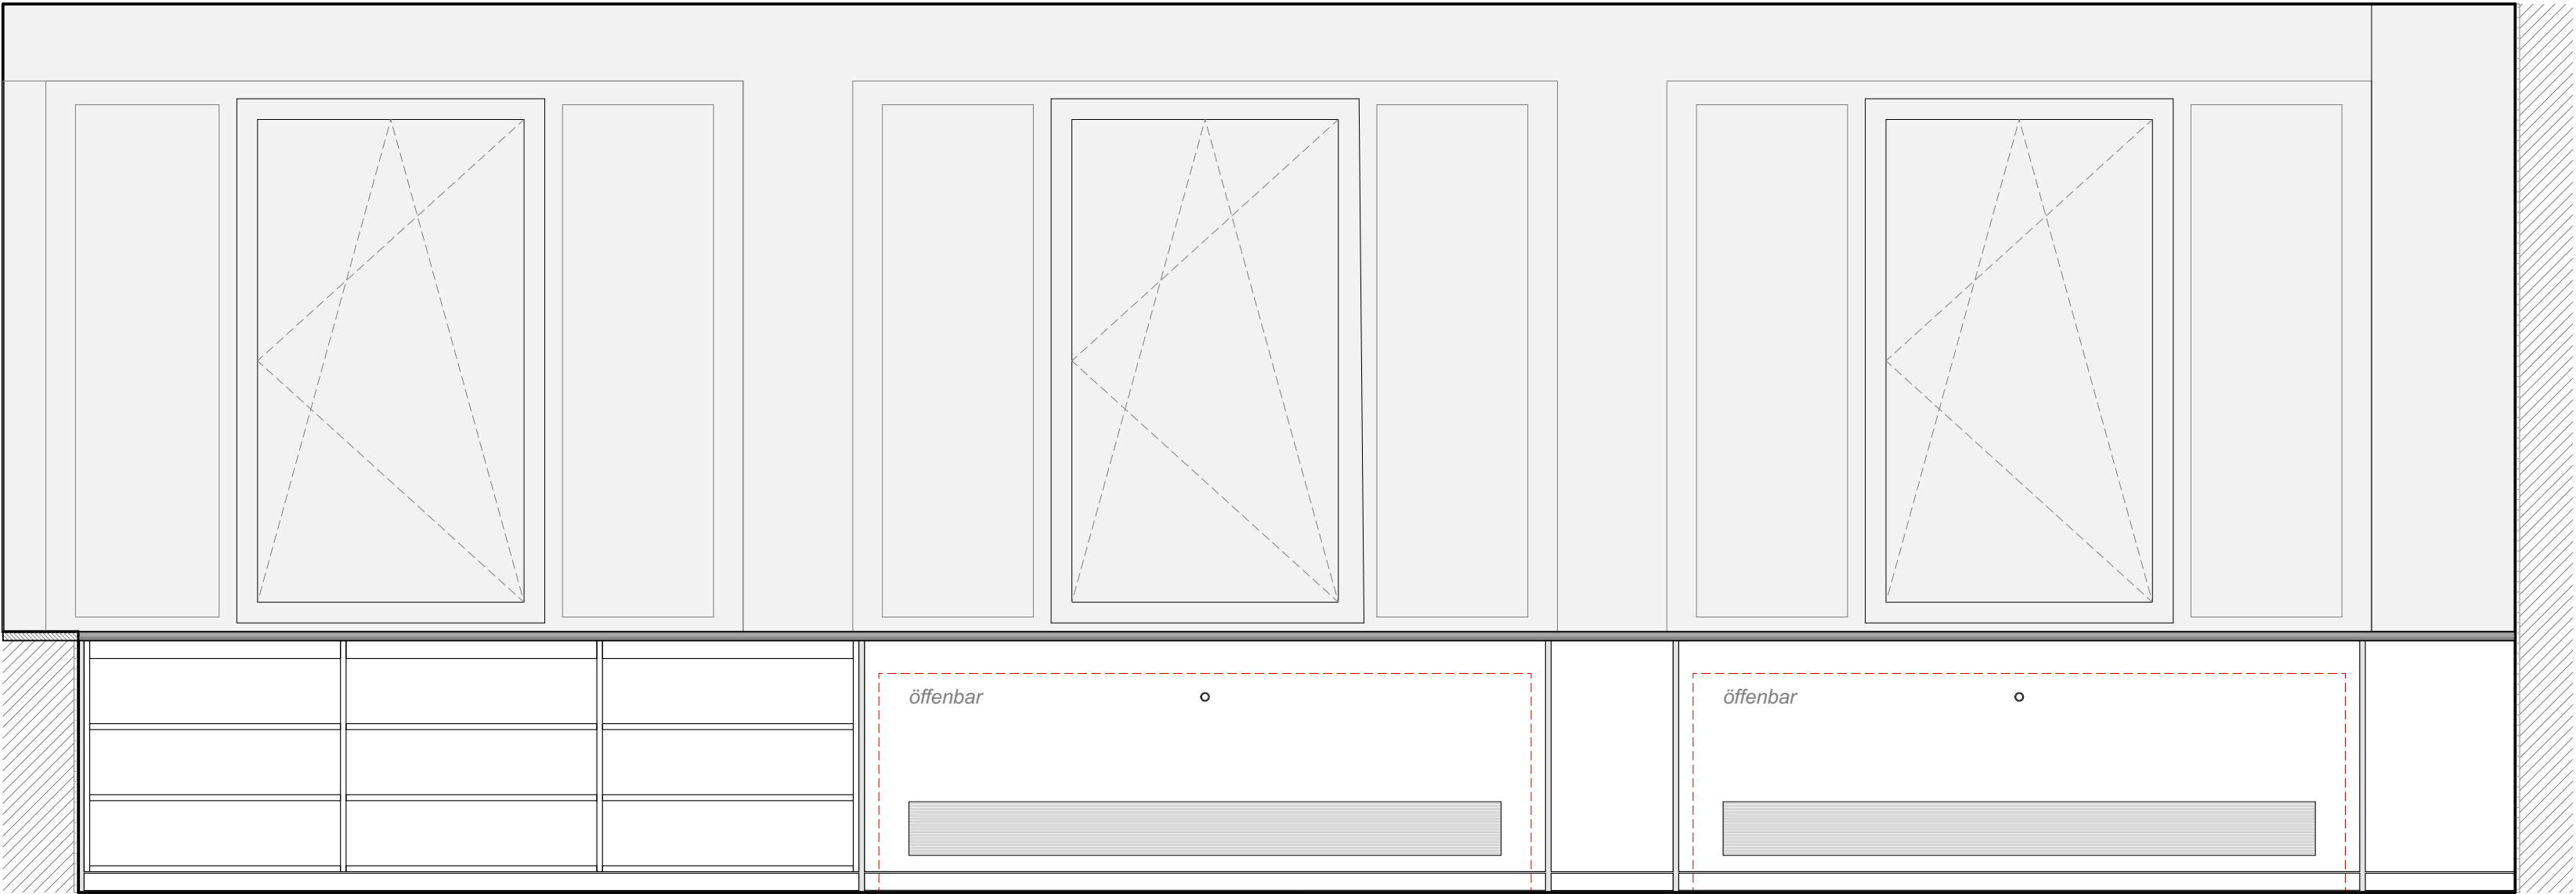

Ansicht

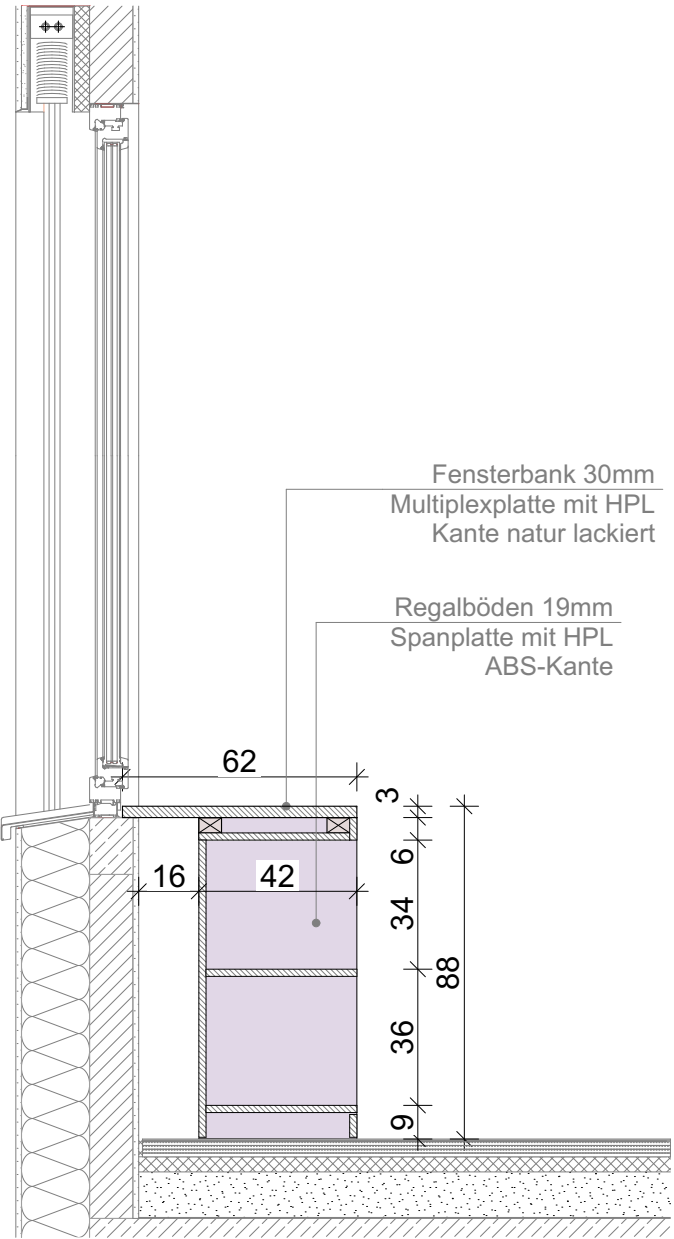

Schnitt

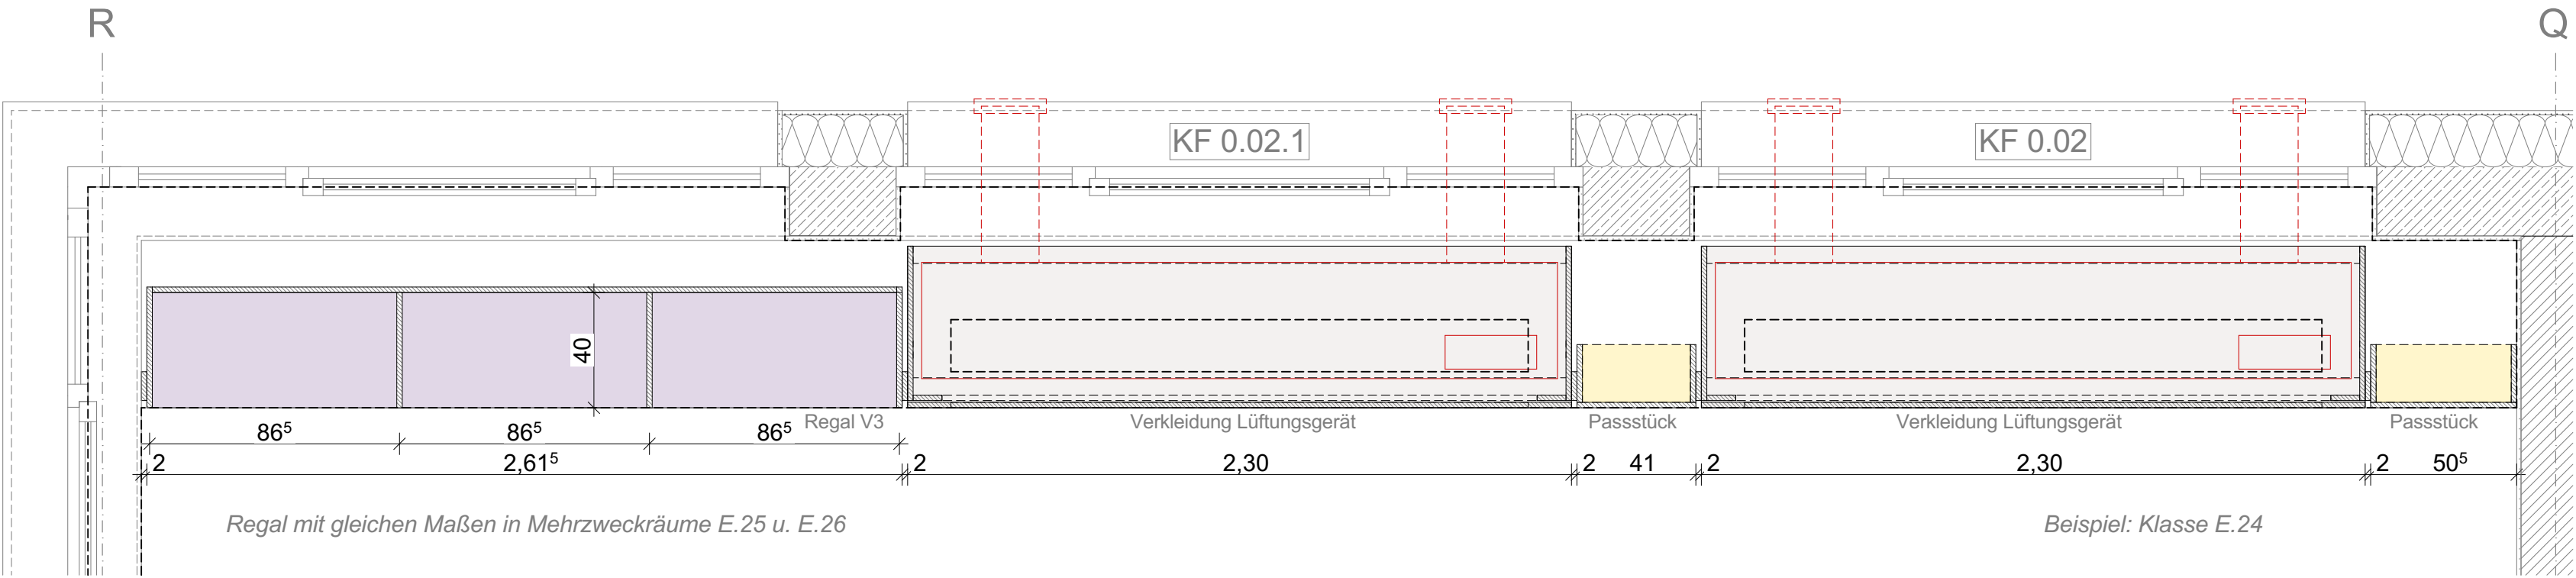


Grundriss

Regal V2 - D

x 3

Räume in BT-71, Erdgeschoss:

- Klasse E.24
- Mehrzweckraum E.25
- Mehrzweckraum E.26

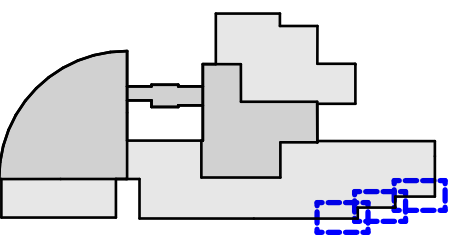

Grundriss

PROJEKT Sanierung und Erweiterung Brüder-Grimm Schule				
BAUHERR Stadt Rheda-Wiedenbrück Rathaus Rathausplatz 13 33378 Rheda-Wiedenbrück			BAUORT Burgweg 24 33378 Rheda-Wiedenbrück	
PLAN-NR. BGS-A-A-D-616-0-V				
PLANINHALT Verkleidung Regal V2 - D				
PLANUNGSPHASE LV	PROJEKT NR. 2311	BLATTGRÖßE DIN A2	MAßSTAB 1:20	DATUM 16.02.2025