



Grundriss Riegel Gräfinger Str. M 1:150

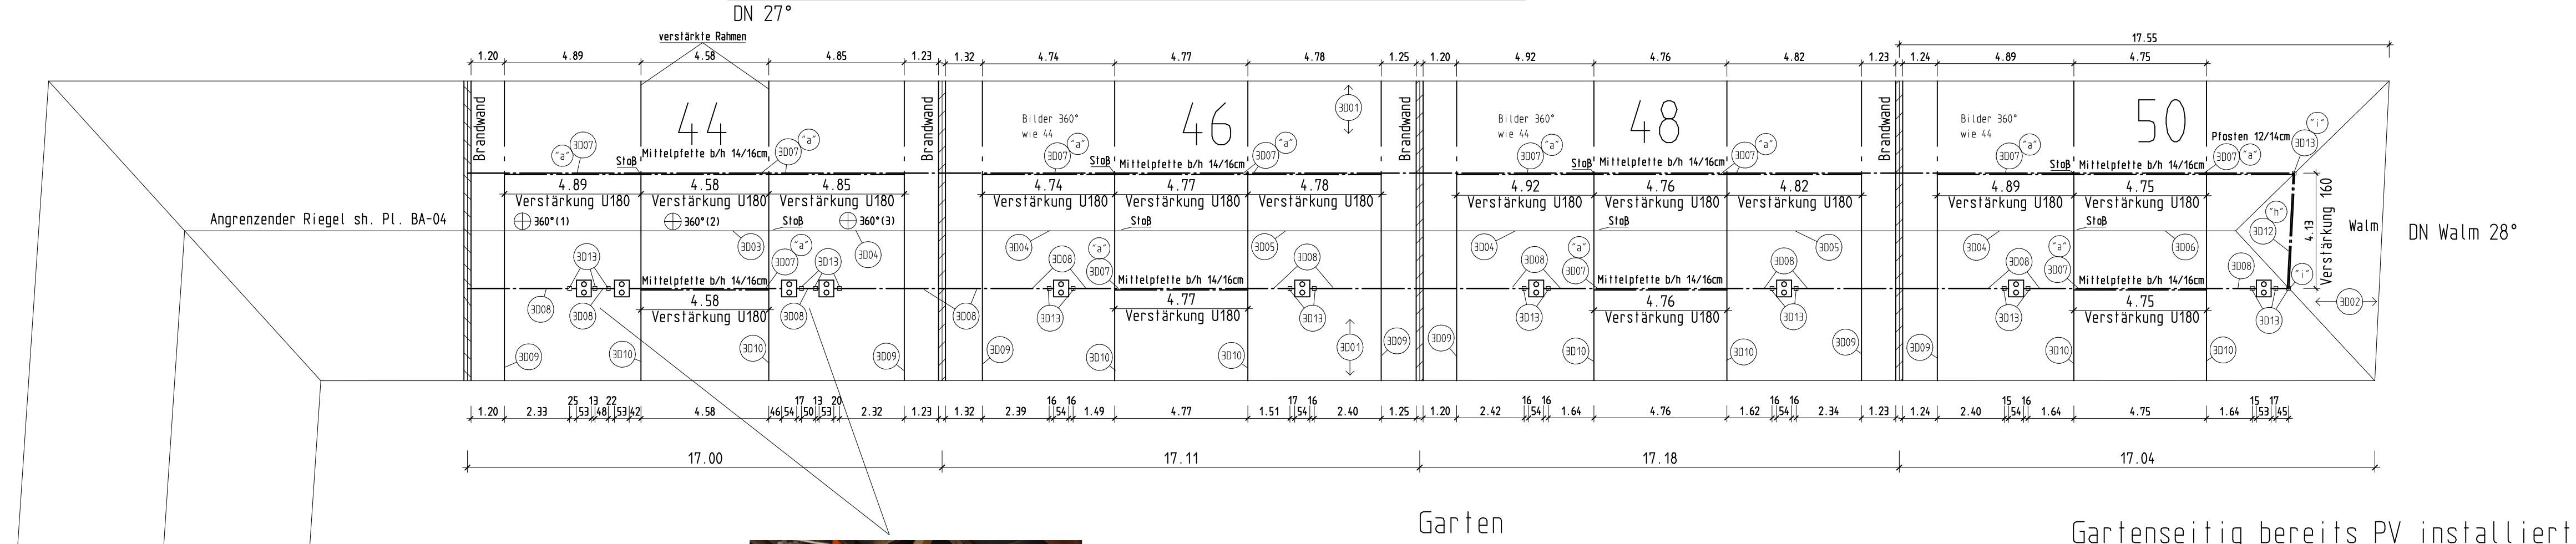


Schnitt Hausnr. 44-50 M 1:50

Pos. 3D09

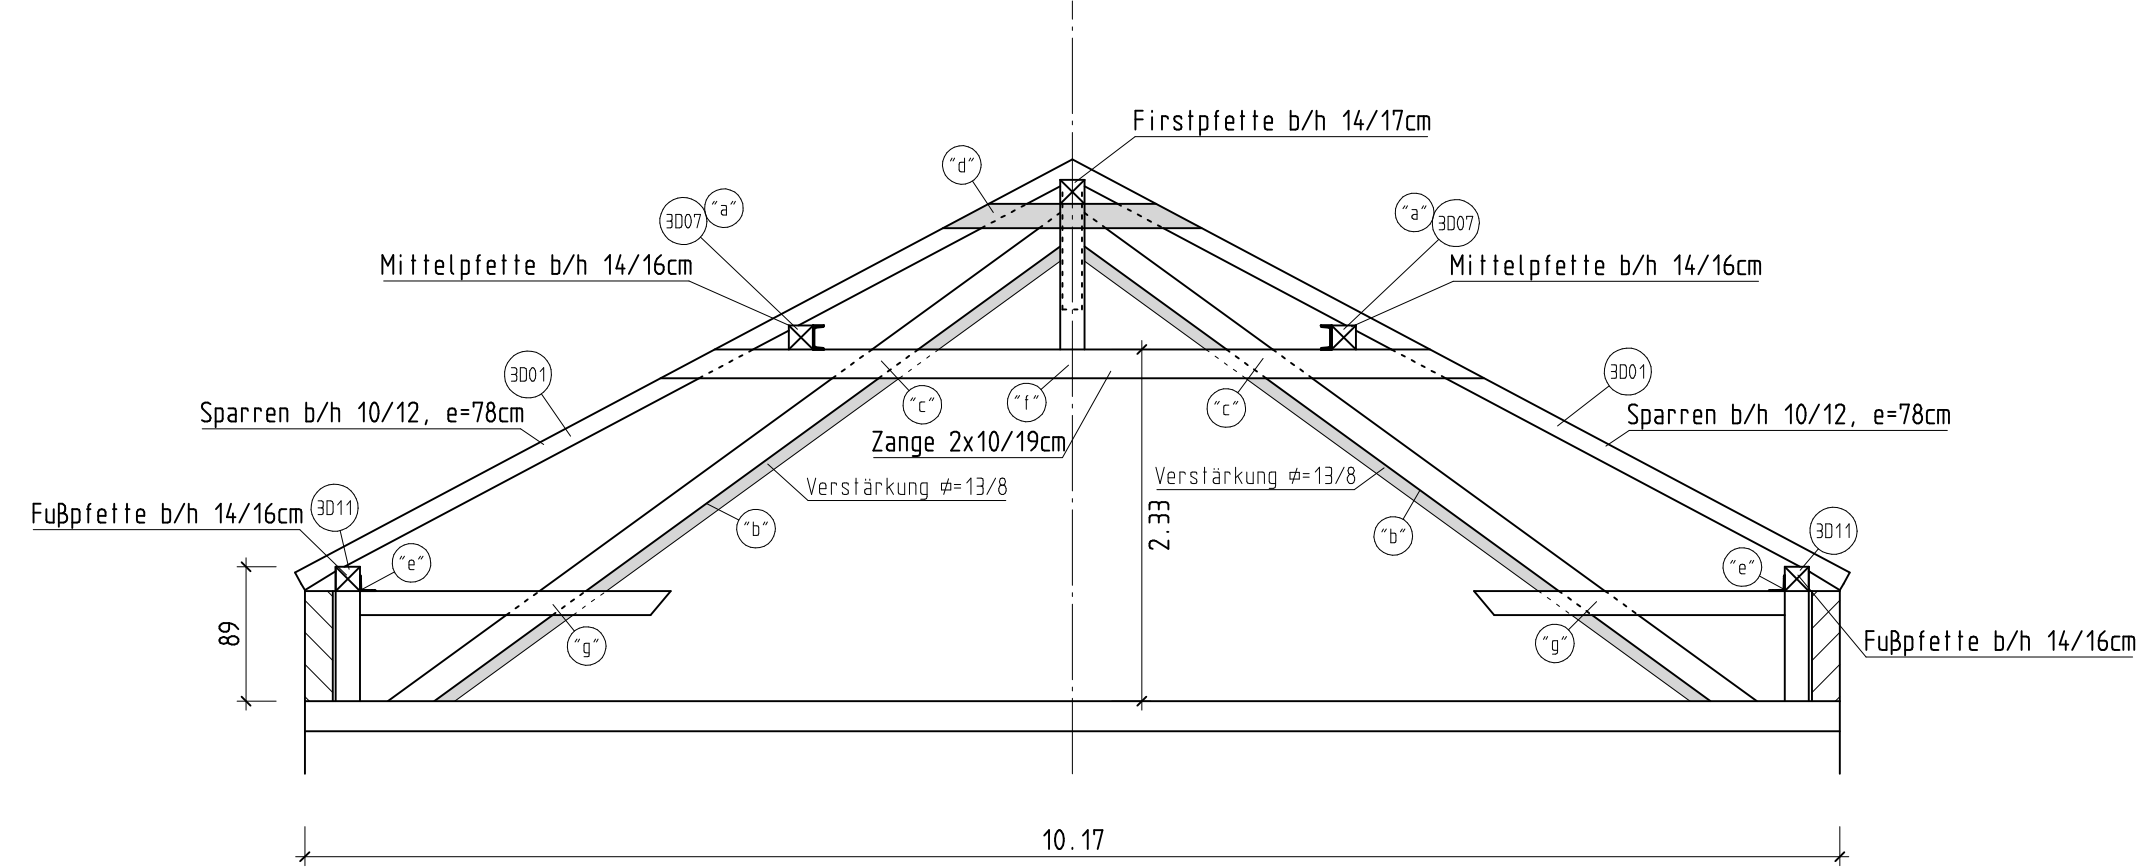


Schnitt Hausnr. 44-50 M 1:50


Pos. 3D10

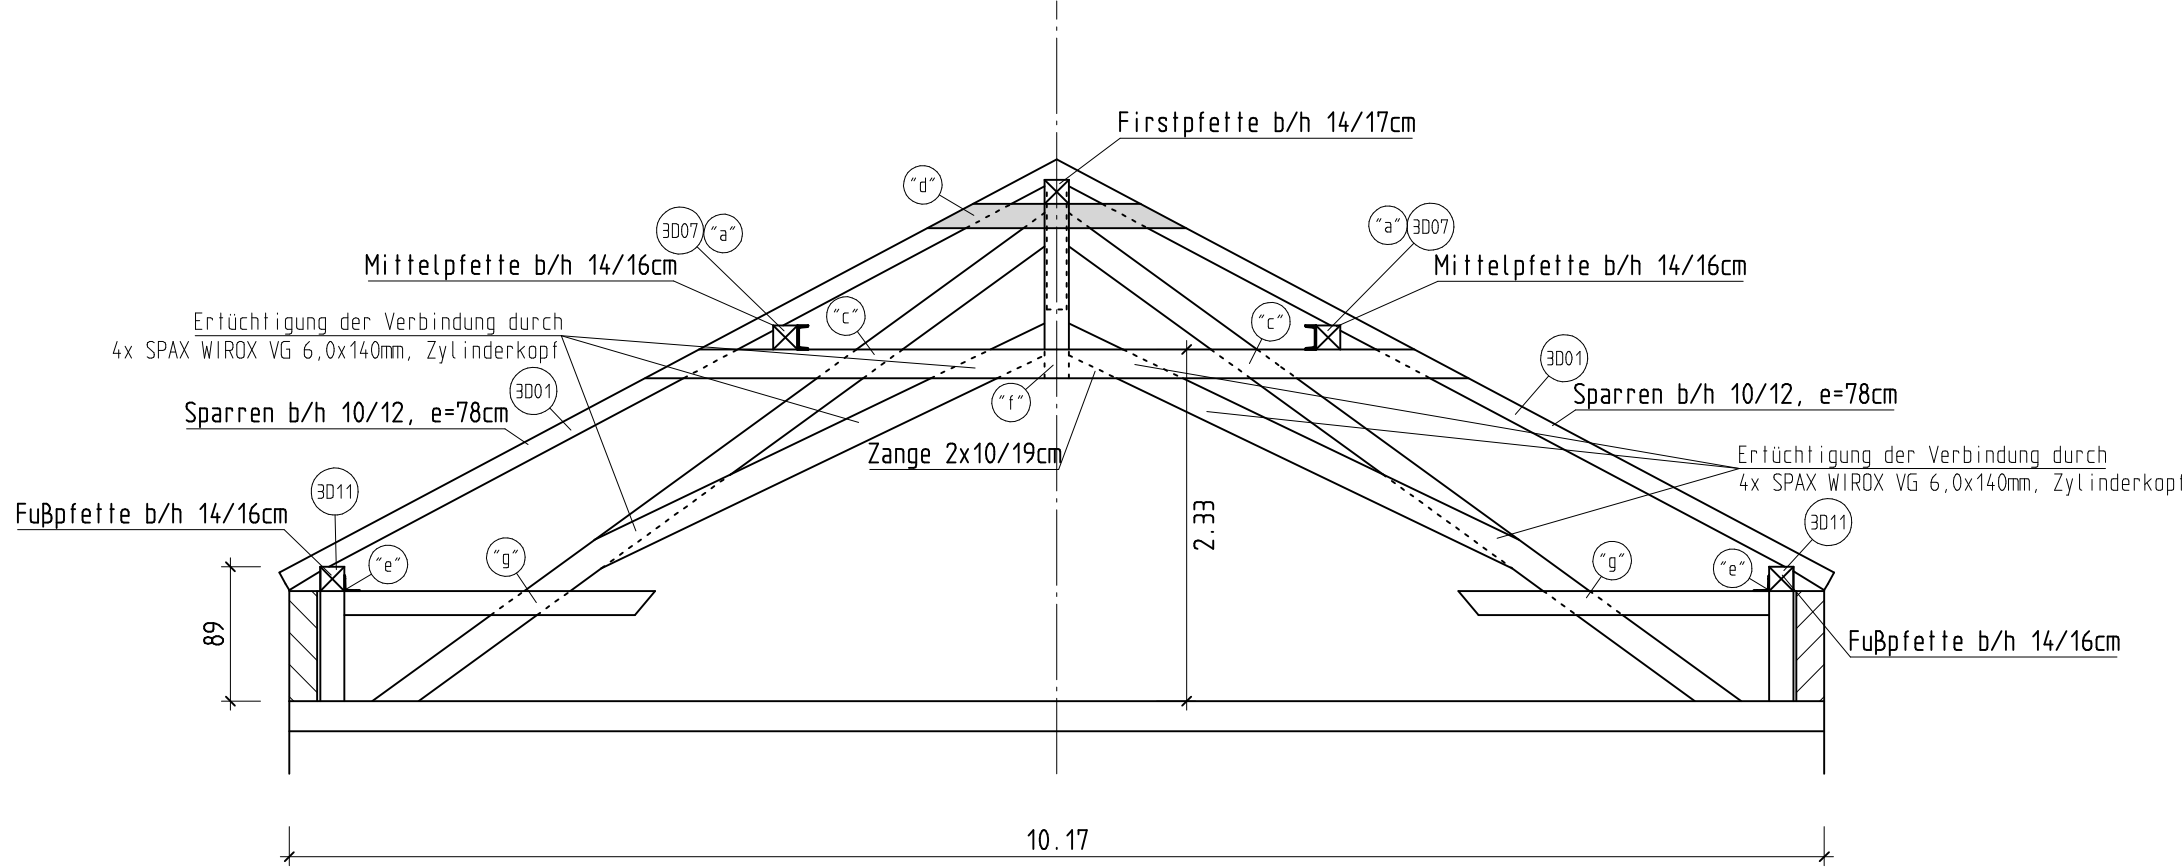


Detail "a" M=1:20

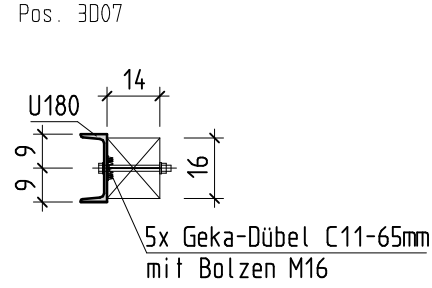


Detail "b" M=1:20

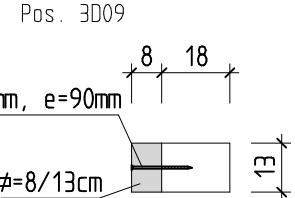


Detail "c" M=1:20

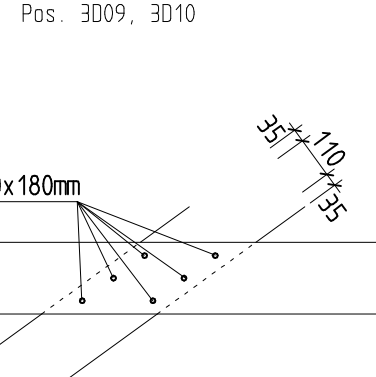


Detail "d" M=1:20

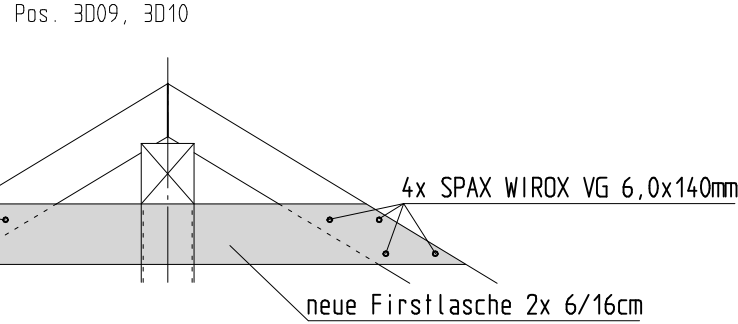


Detail "e" M=1:20

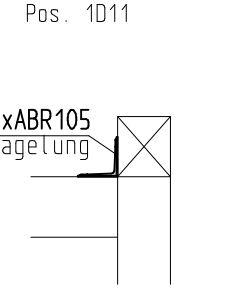


Seitenansicht

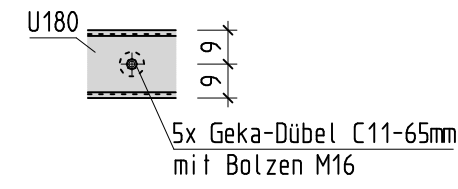


Seitenansicht

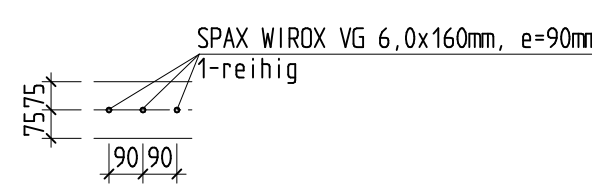


Seitenansicht

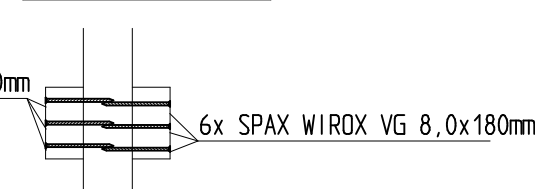

Seitenansicht

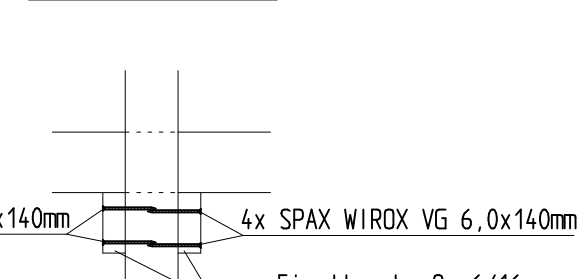


Seitenansicht

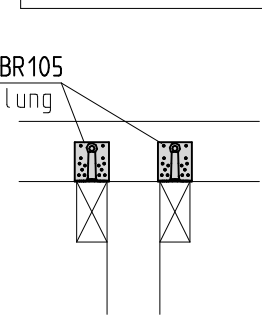


Aufteilung Detail "a" M=1:50


U-Profilverstärkung auf die Auflager führen

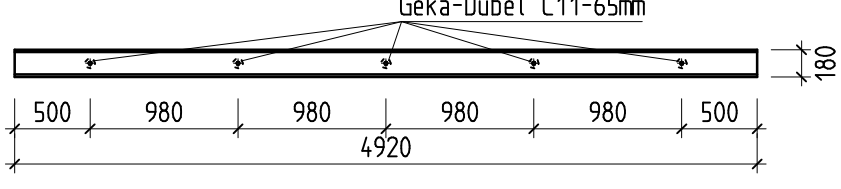


Detail "f" M=1:20

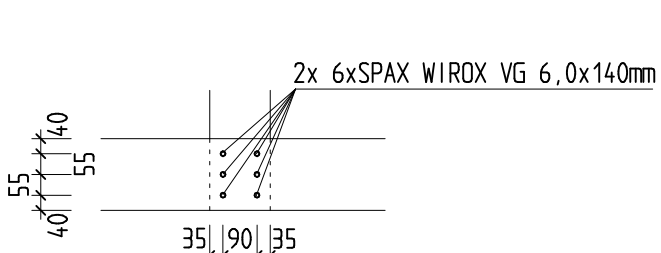


Seitenansicht

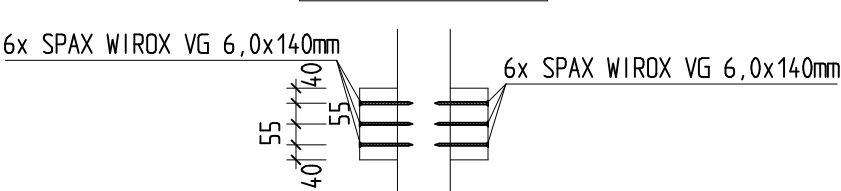


Detail "g" M=1:20

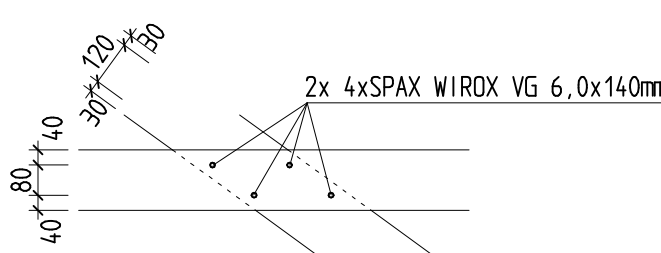


Seitenansicht

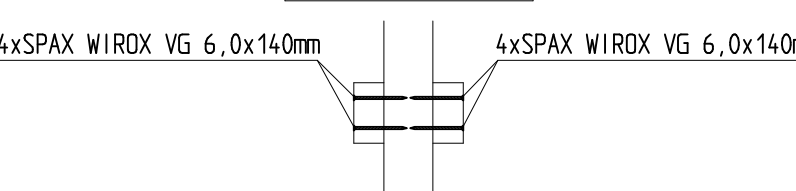

Detail "h" M=1:20

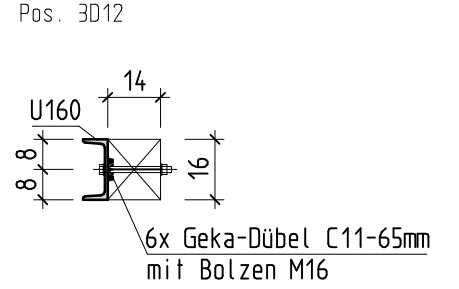


Seitenansicht

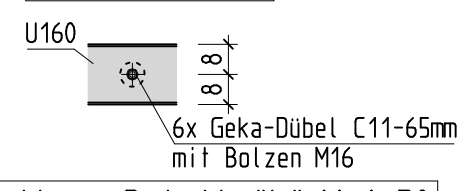


Aufteilung Detail "h" M=1:50


U-Profilverstärkung muss nicht am Auflager aufliegen

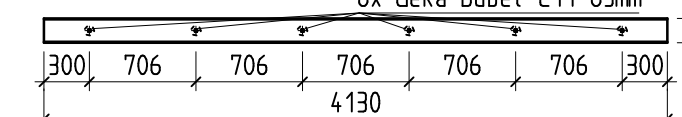


Detail "i" M=1:20

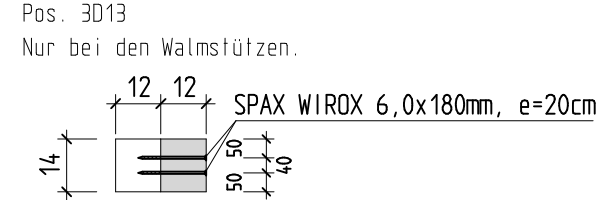

Seitenansicht

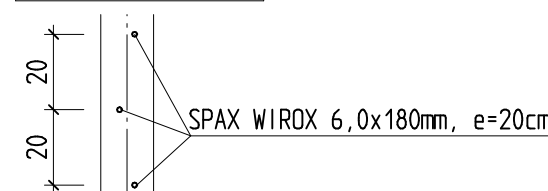

Übersicht

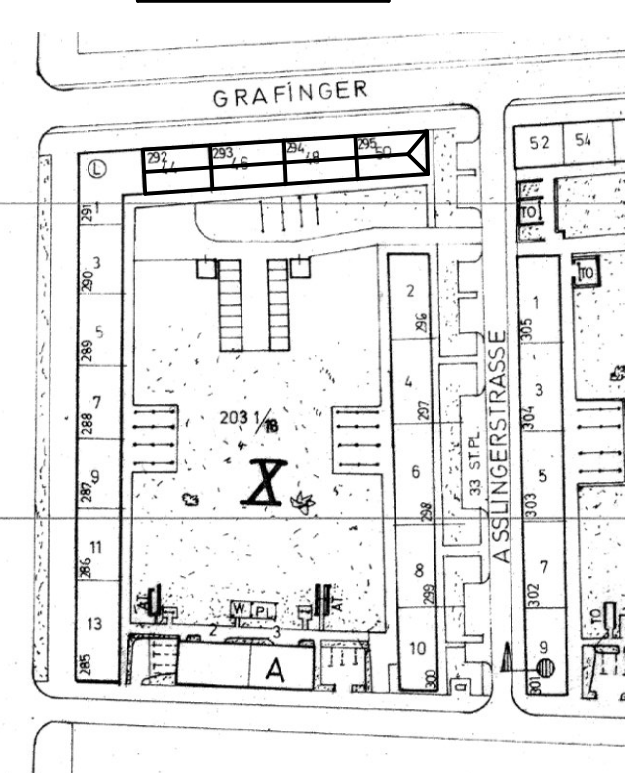

ALLE MASSE AM BAU PRÜFEN!

Index	Datum	Name	Bemerkung

BAUVORHABEN : Sanierung Piusplatz 2.BA Gräfinger Str. - Aschheimer Str. - Aßlinger Str. - Piuspl. 81739 München			
BAUHERR: Münchner Wohnen GmbH Gustav-Heinemann-Ring 111 81739 München			
BAUTEIL : Positionsplan Gräfinger Str. Hausnummer 44, 46, 48, 50			
Maßstab 1:150/50/20		Plan	
Gezeichnet	Geprüft	Index	
Datum 05.08.2025	Projektr.	BA-03-P01	