




Dachdraufsicht, Schnitt A - A M = 1:100

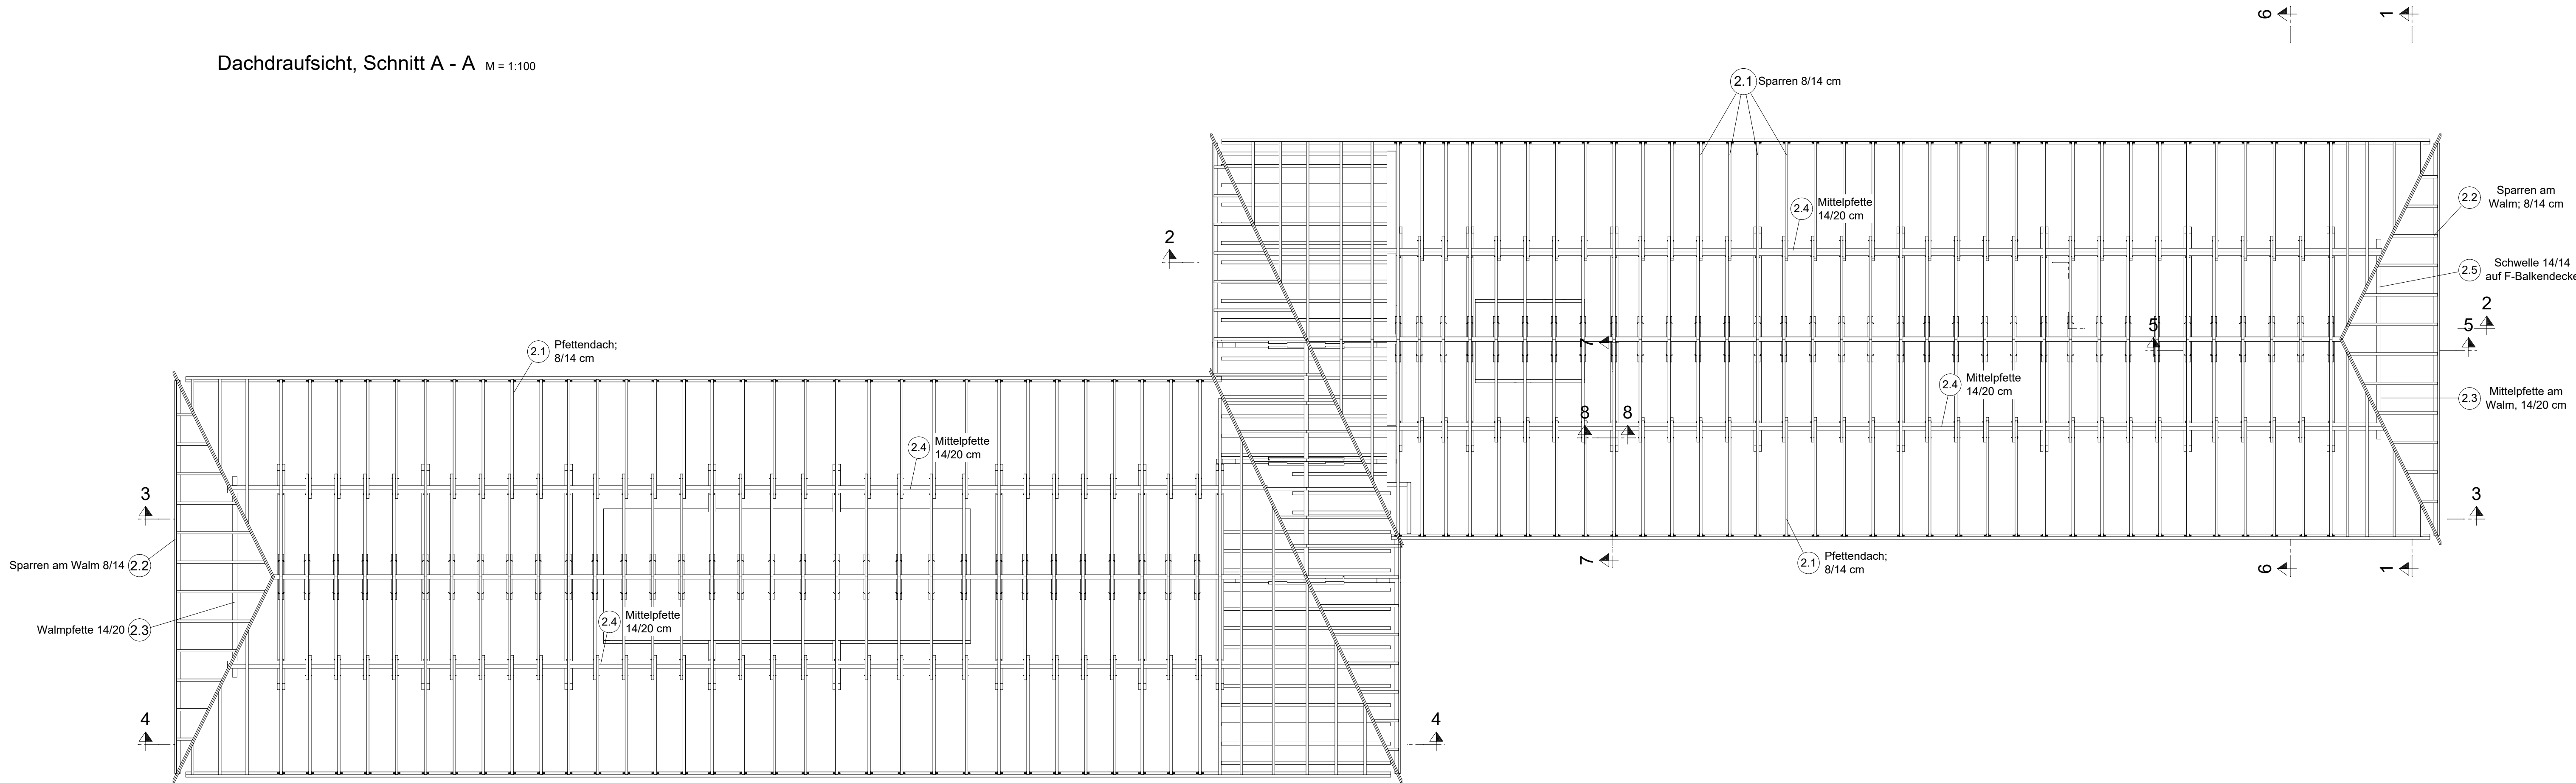


1. OG, Schnitt B - B M = 1:100
(Abbruchwände und leichte TRW sind nicht dargestellt)

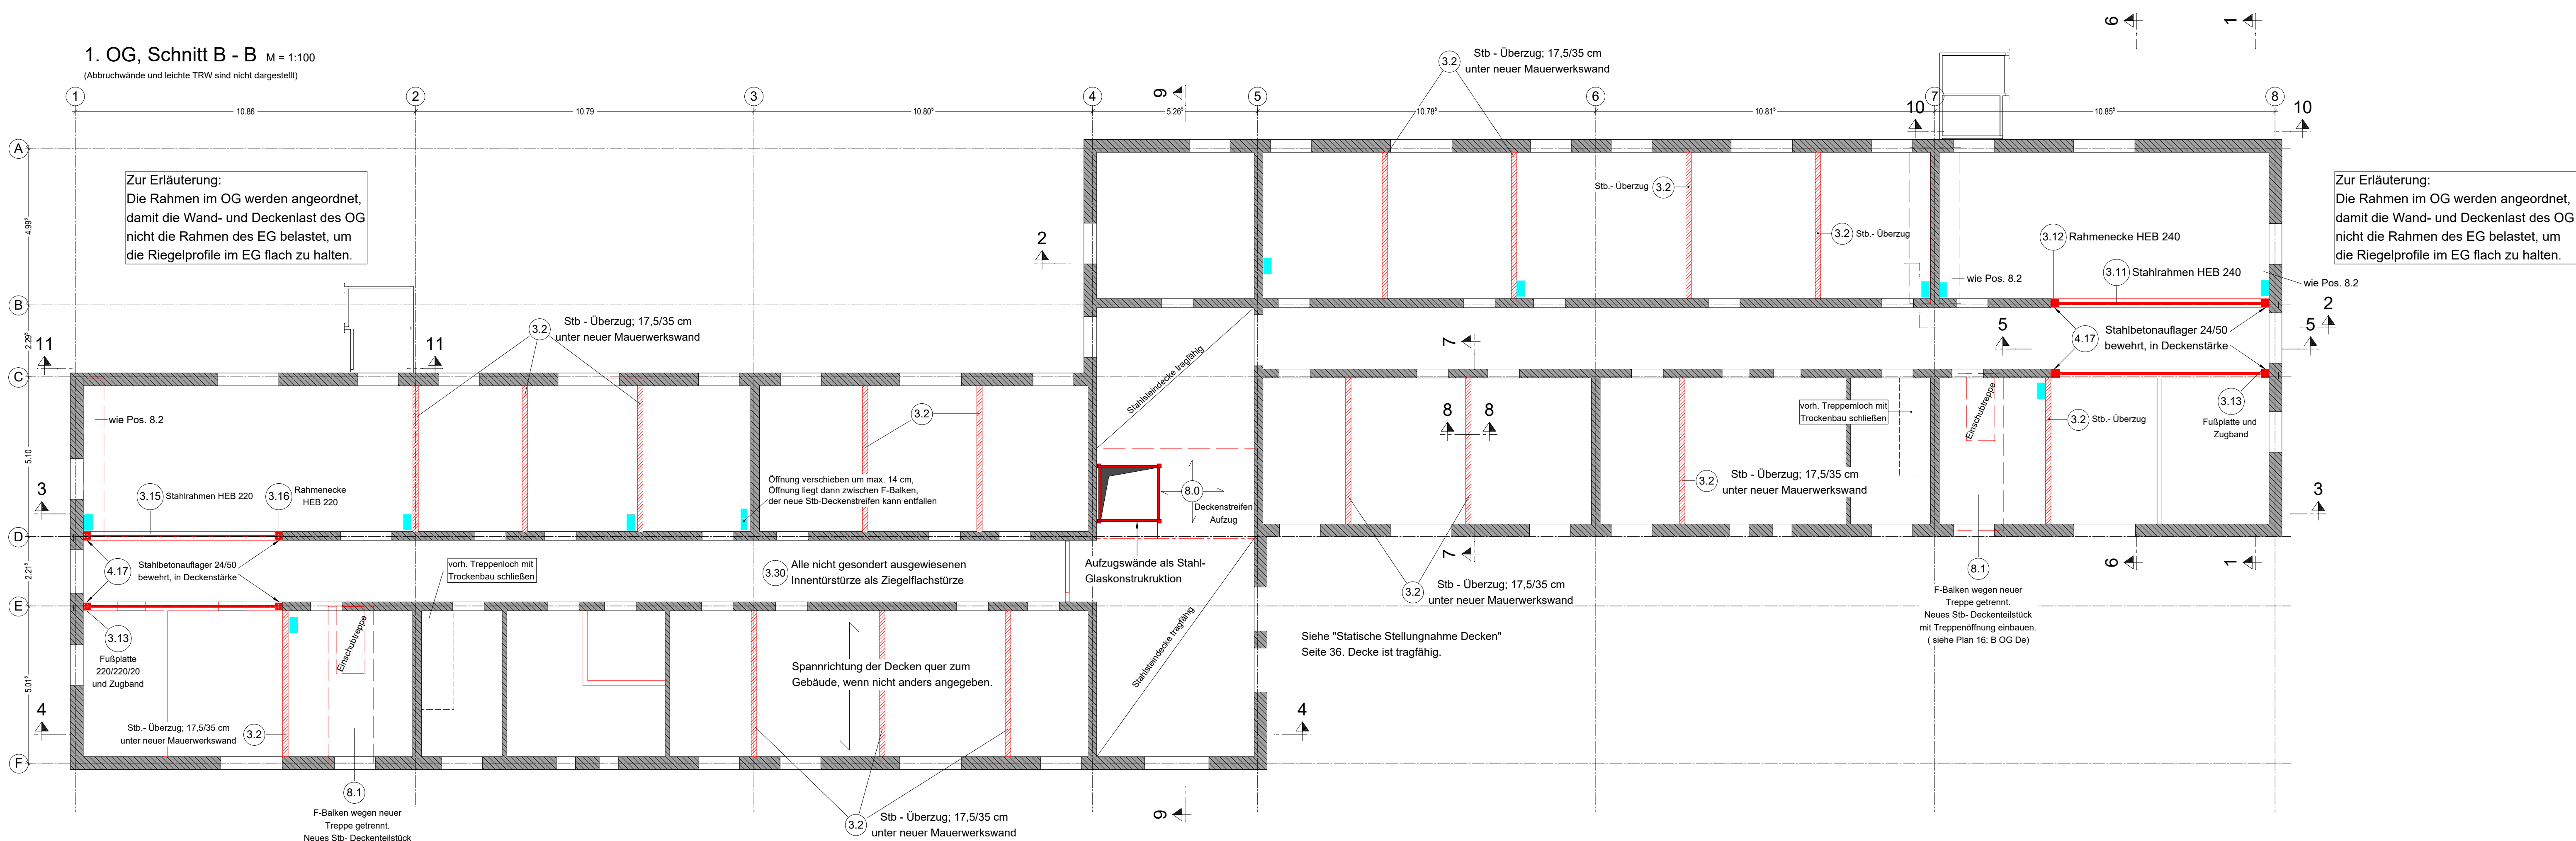

Isometrie vom Dachgeschoss

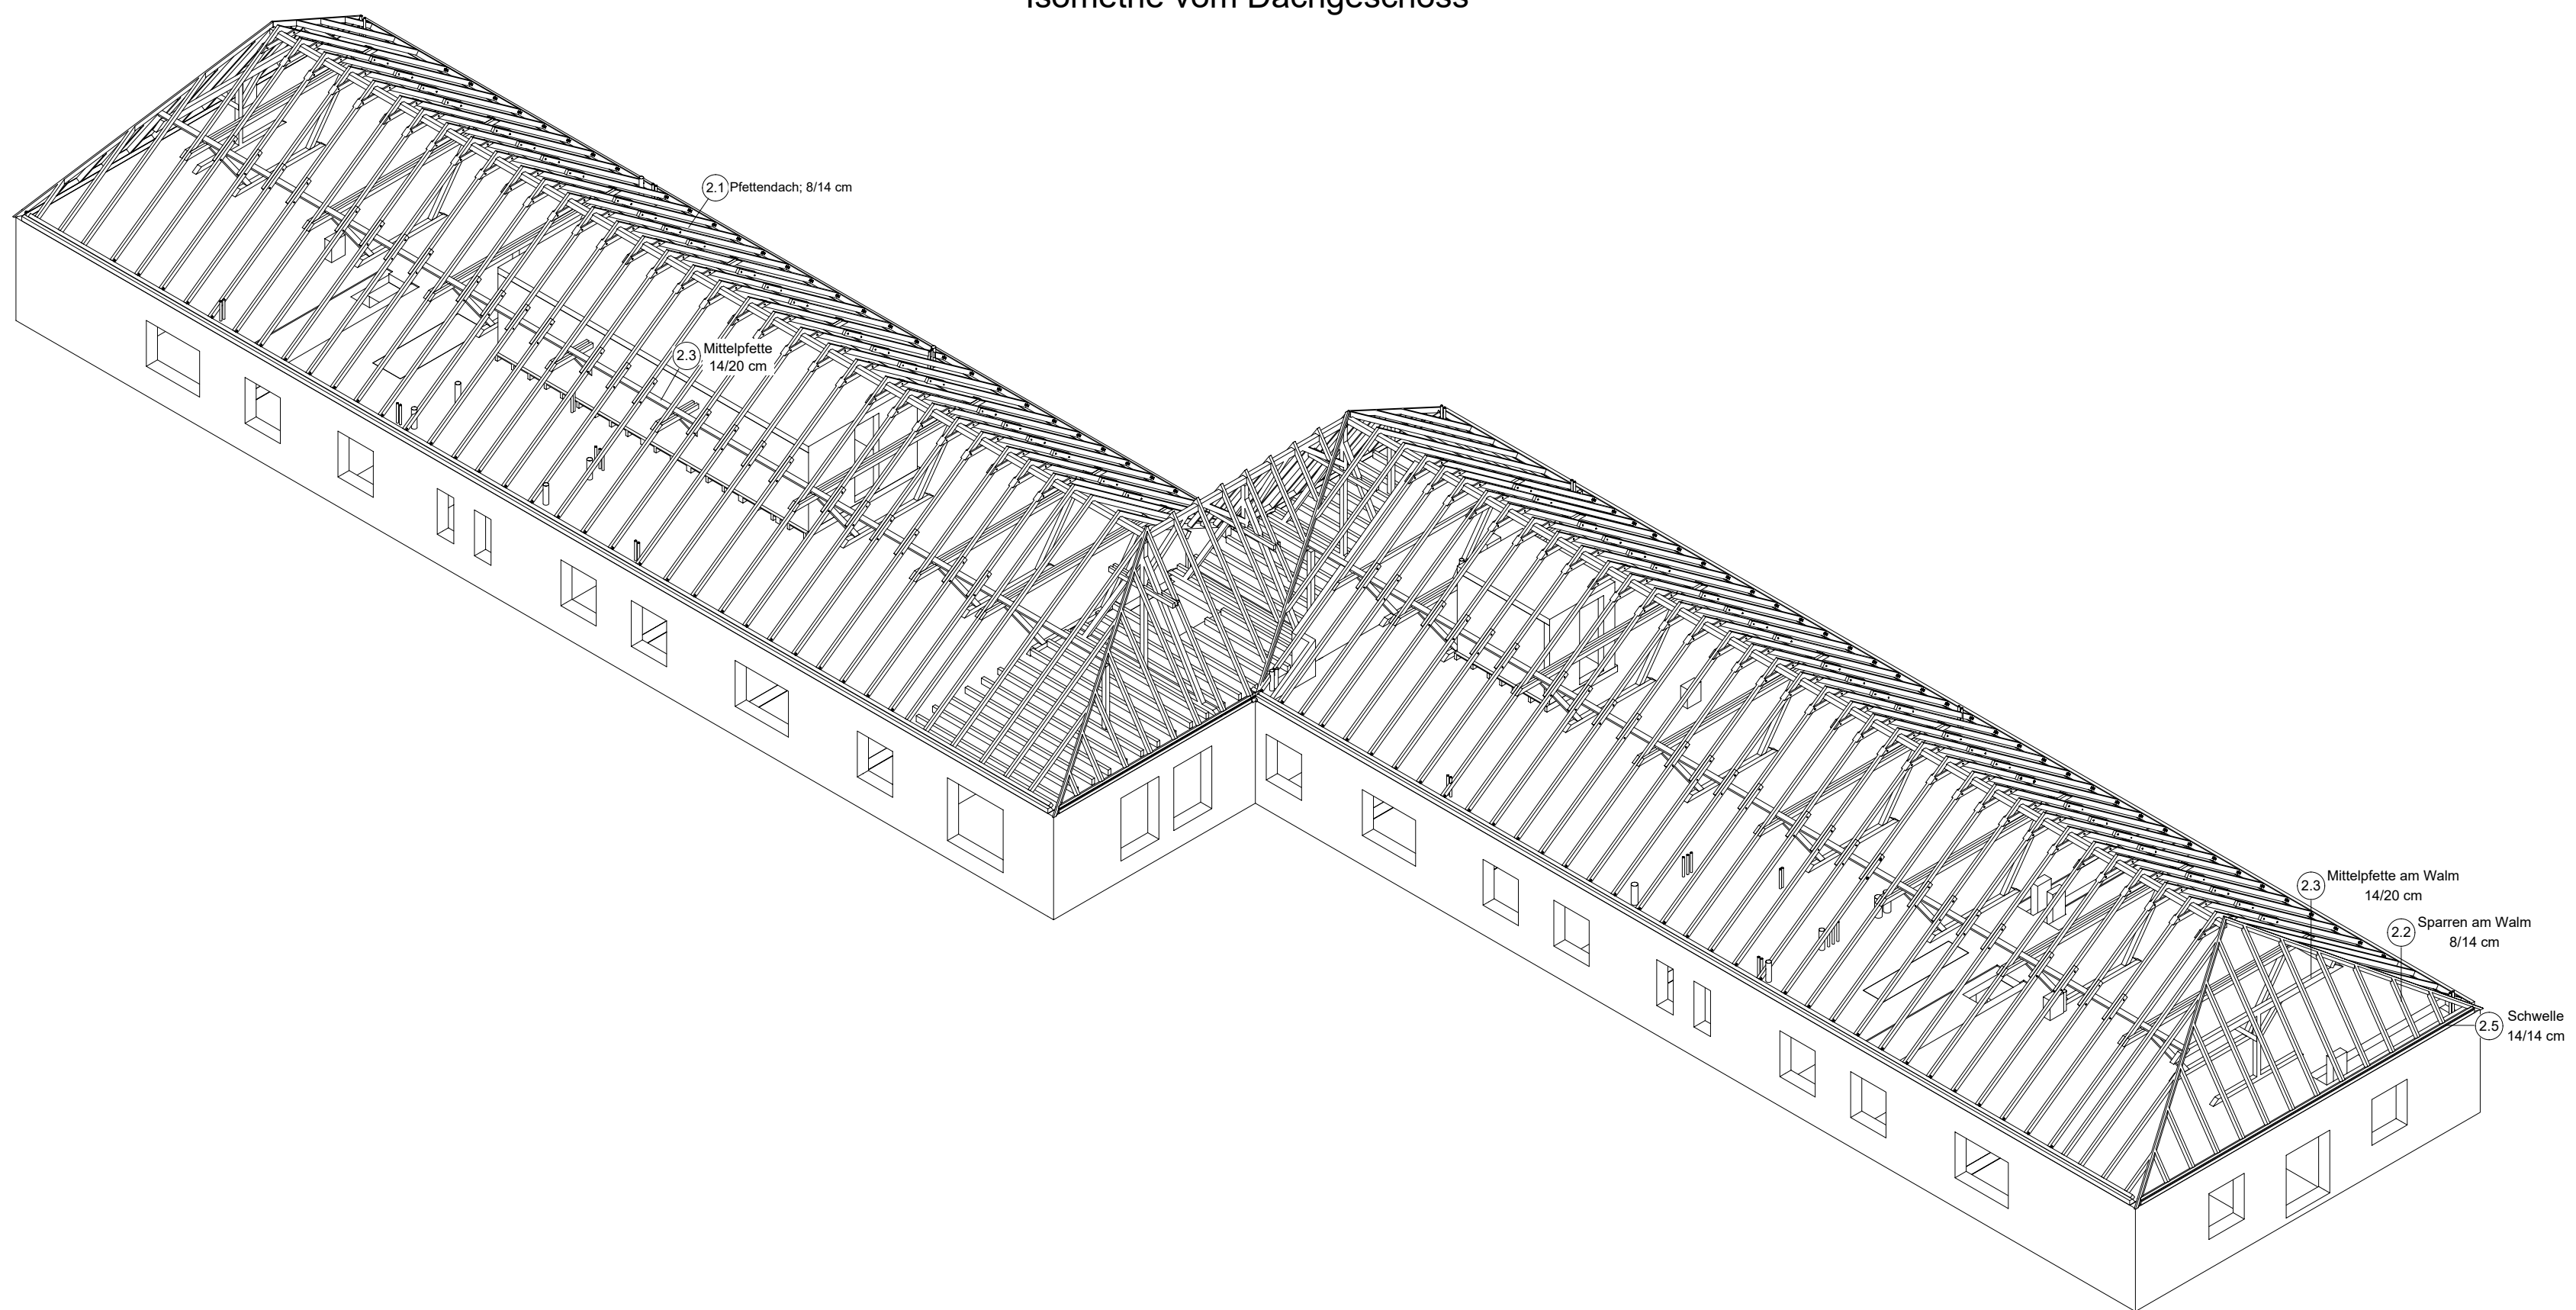


Isometrie vom 1. OG

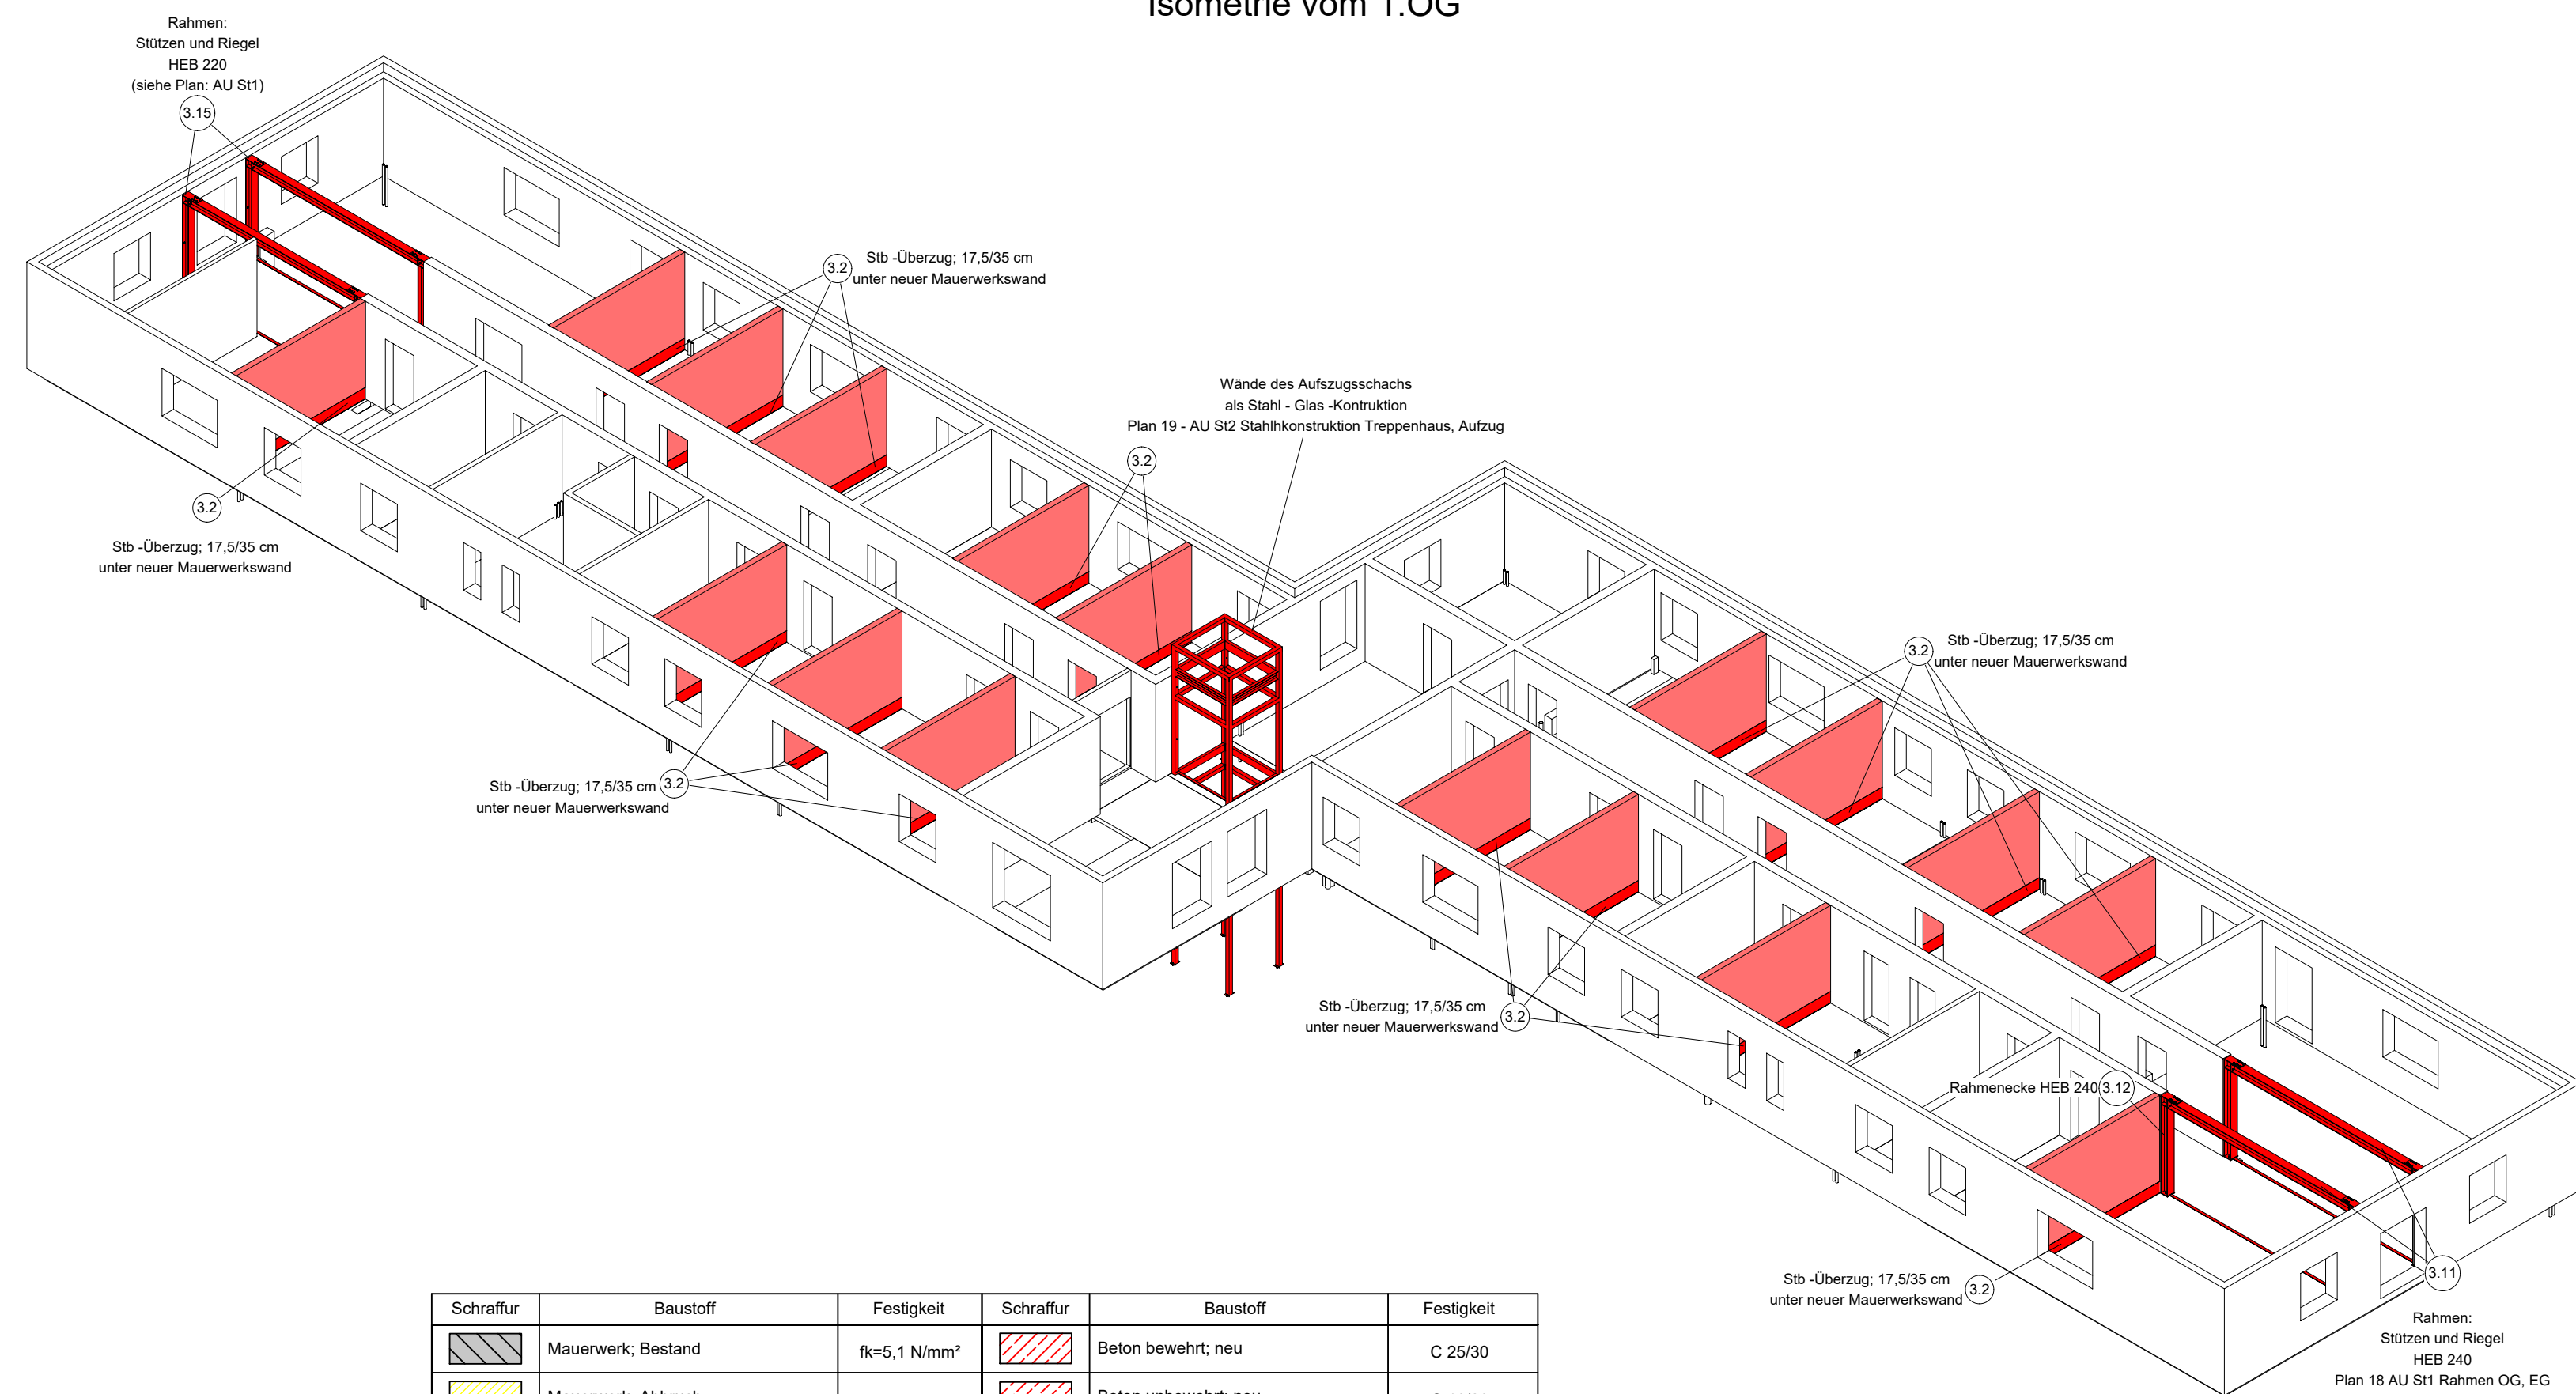

Schraffur	Baustoff	Festigkeit	Schraffur	Baustoff	Festigkeit
	Mauerwerk, Bestand	Bk=5,1 N/mm²		Beton bewehrt, neu	C 25/30
	Mauerwerk, Abbruch			Beton unbewehrt, neu	C 16/20
	Mauerwerk, neu	KS-12-2,0-AM II		Beton bewehrt (Bestand)	
	Mauerwerk, neu	KS-20-2,0-AM II		Beton unbewehrt (Bestand)	
	Stahlbauteile	S235		F - Balkendecke	
	Leichtbauwand < 3 kN/m			Nadelholz	




Datum	Name	Änderungen/Ergänzungen/Stand
19.02.2020		Anpassung auf Stand Ausführungsplanung
31.07.2023		Anpassung des Planes an den Planstand vom 10.07.2023
04.08.2023		Anpassung des Planes an den Planstand vom 11.04.2023
03.08.2020		Anpassung des Planes an den Planstand vom 27.07.2020
21.07.2020		Änderung Außentreppe von Stahlbetonwand auf Stahlstützen

Schnitt 10 - 10
M = 1:50

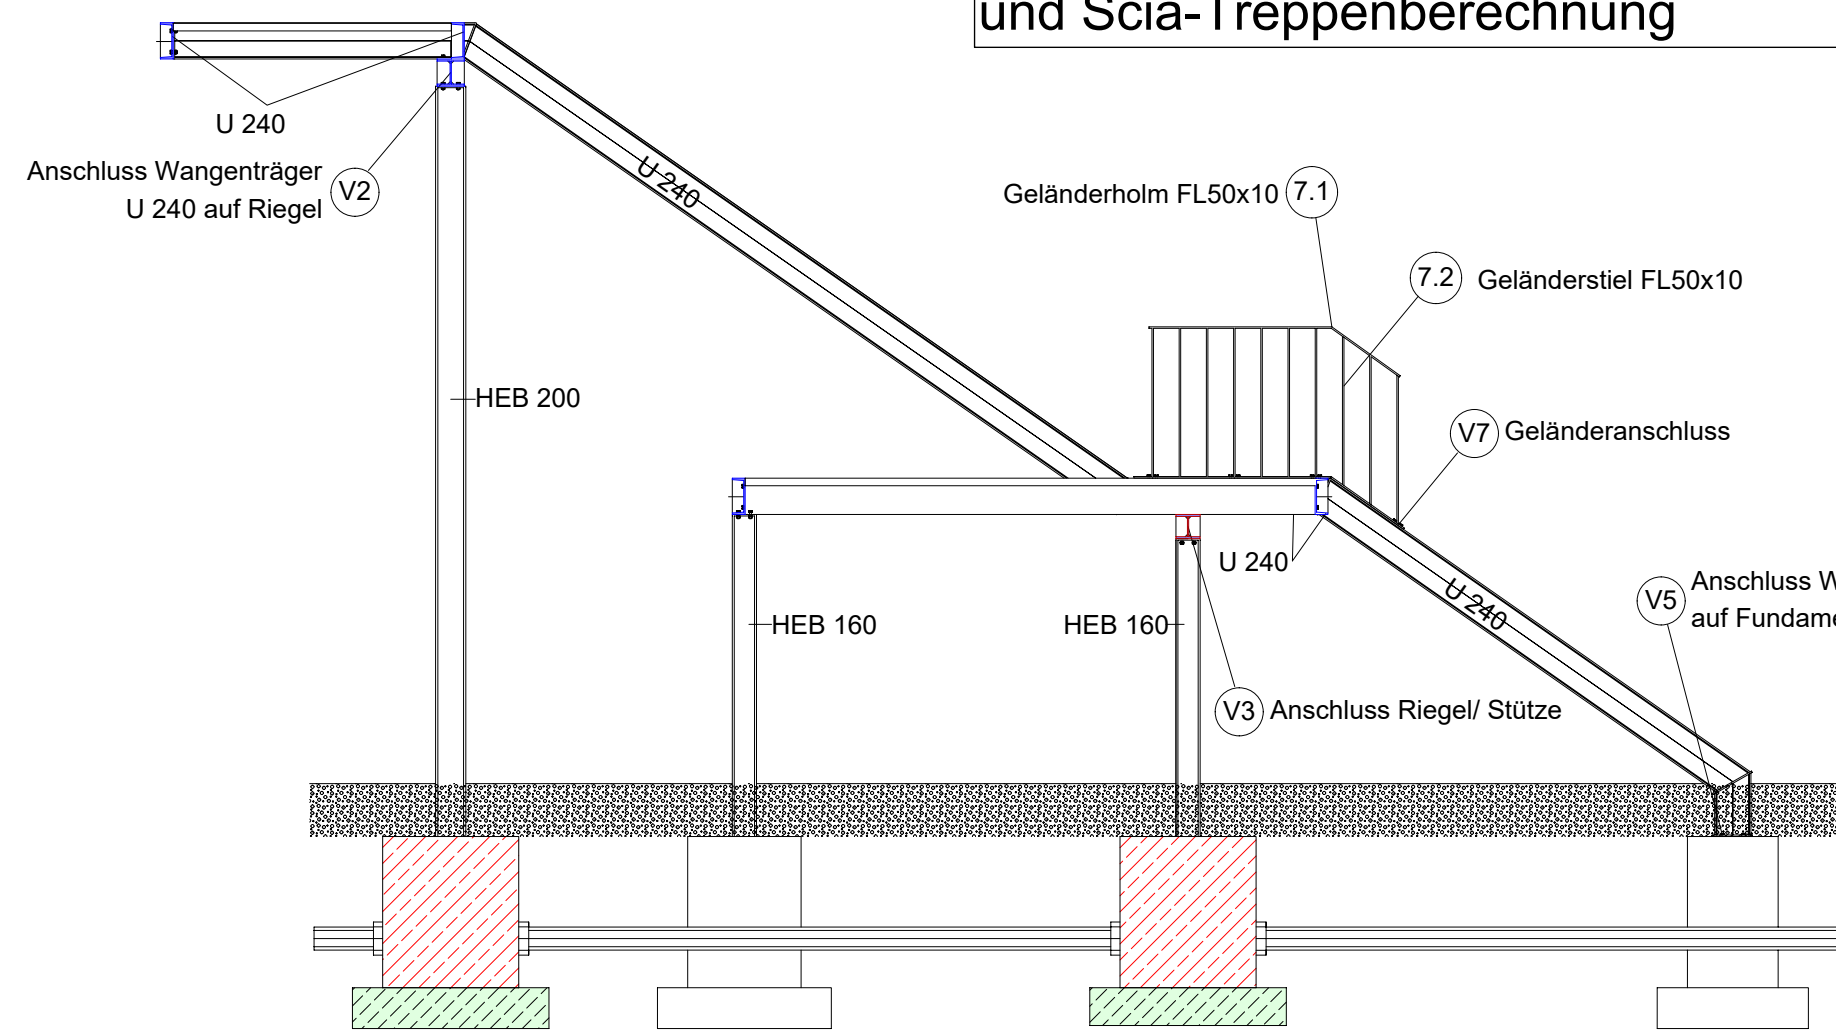

siehe Plan19: AU St3 Außentreppe
und Scia-Treppenberechnung

Schnitt 11 - 11
M = 1:50

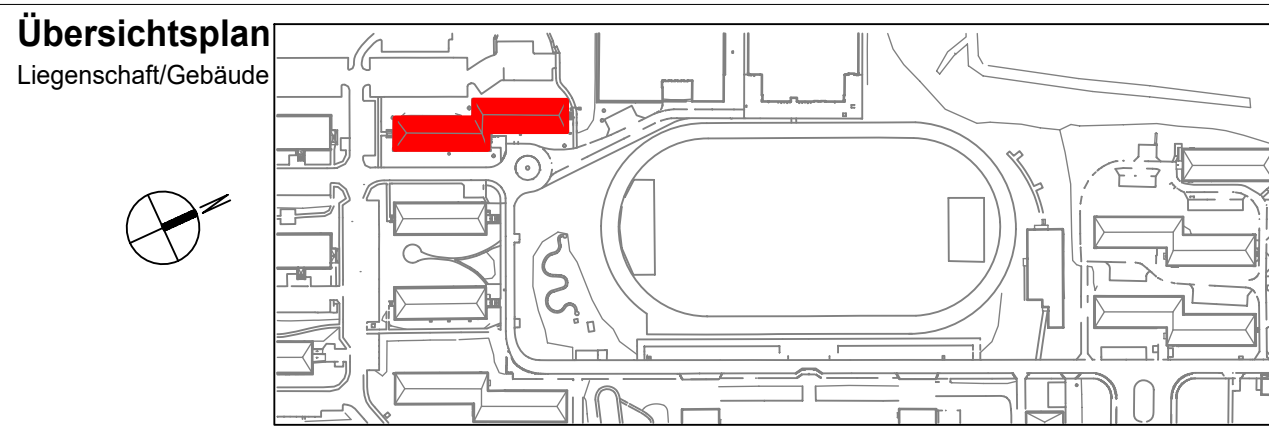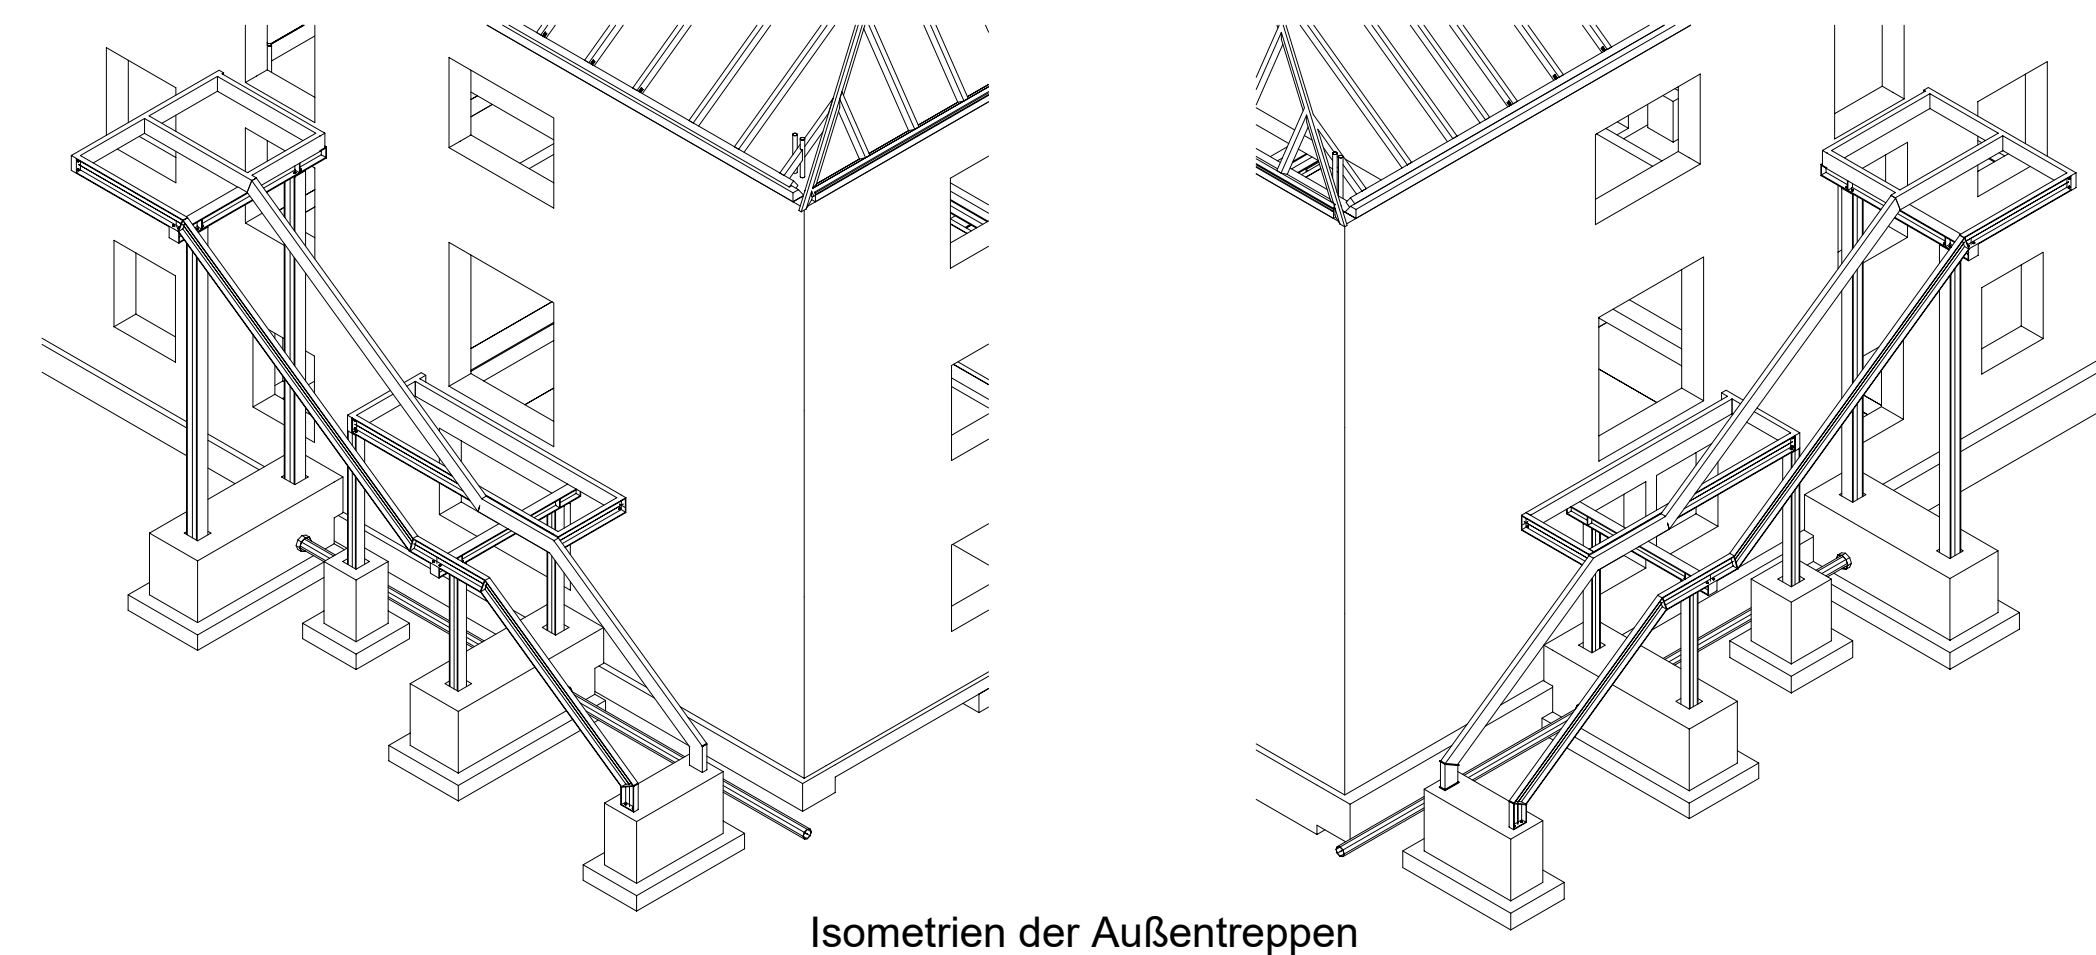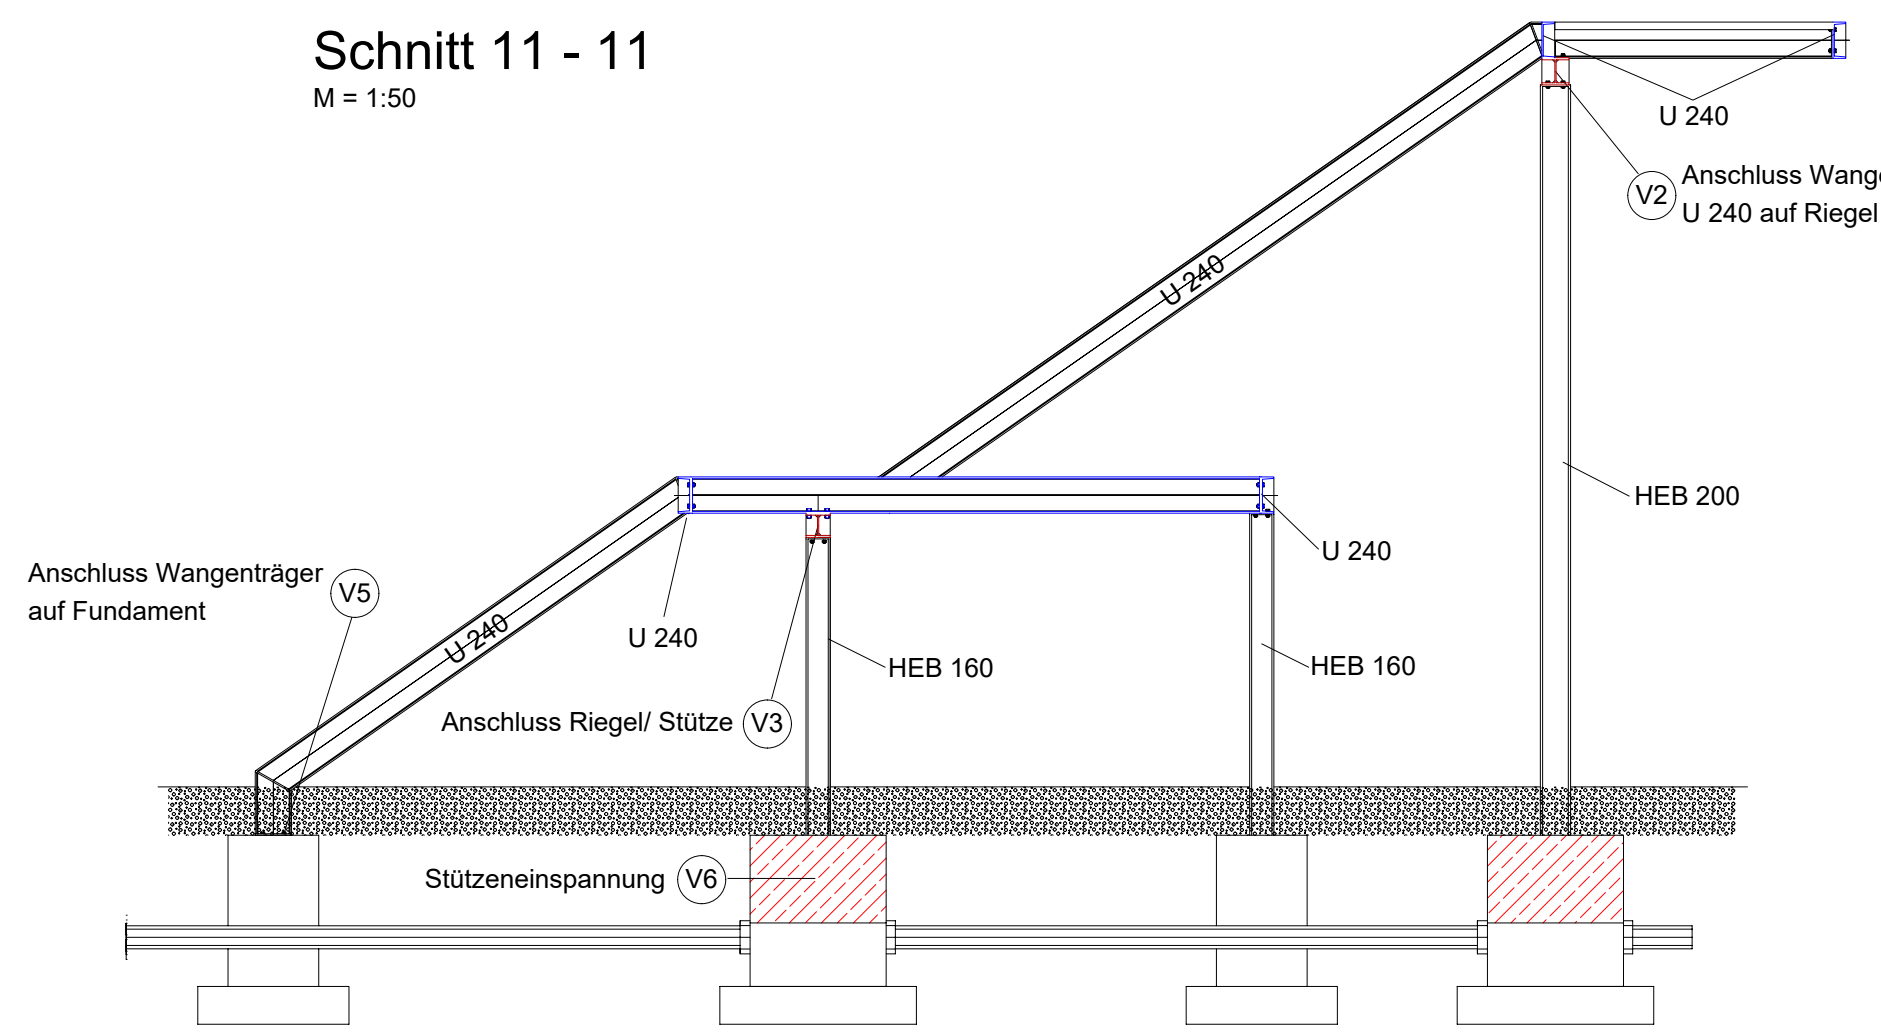

Alle Maße sind vor Ort eigenverantwortlich zu prüfen!

Staatliches Bau- und Liegenschaftsamt Neubrandenburg
Neubrandenburg 121
D-17033 Neubrandenburg
Tel.: 0380 / 380 0760
Fax: 0380 / 380 0761
Mail: poststelle@sls.nv.de

LEGENDAR (NUTZBEZEICHNUNG)
40017 | FHöVPR
1827/3 Güstrow, Goldberger Straße 12-13
SERIALIS (NUTZBEZEICHNUNG)
Gebäude 14 (Wohnheim 7)
VERGEBER:
FHöVPR Güstrow
9. RA Herrichtung
Gebäude 14

Ausführungsplanung (AFU)

POSITIONSPLAN DACH, GRUNDRISS OG
MASSSTAB:
1:50, 1:100
BLATTGRÖßE (HÖHE x BREITE in mm):
841/1189
DATUM:
01.07.2020
PLANINDEX:
P-1, P-2
PLANNAME:
DACH, GRUNDRISS OG
PLAN-NR.:
D1 - P 01 e
TITEL-PLAN