




Draufsicht , Schnitt B - B
M = 1:25

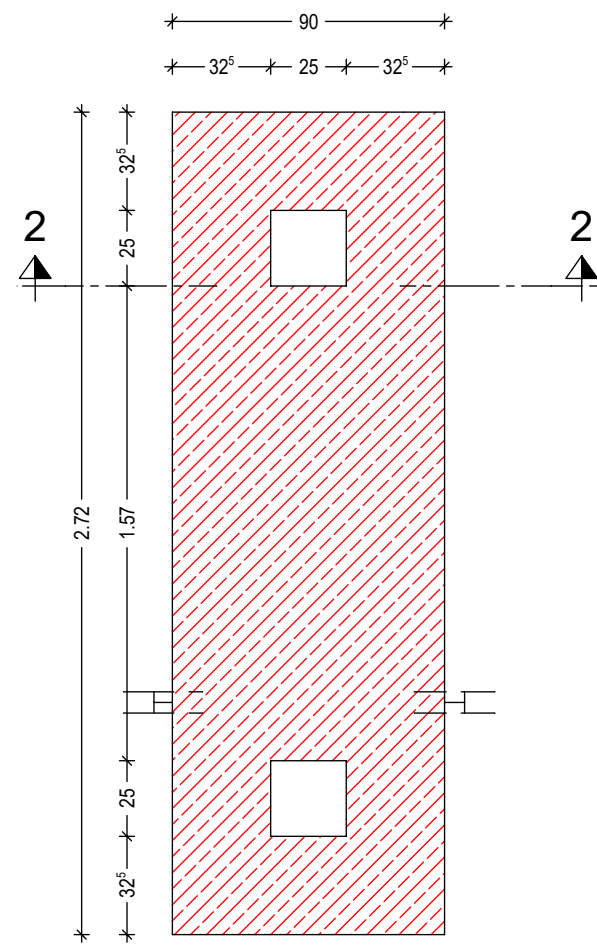


Schnitt 2 - 2
M = 1:25

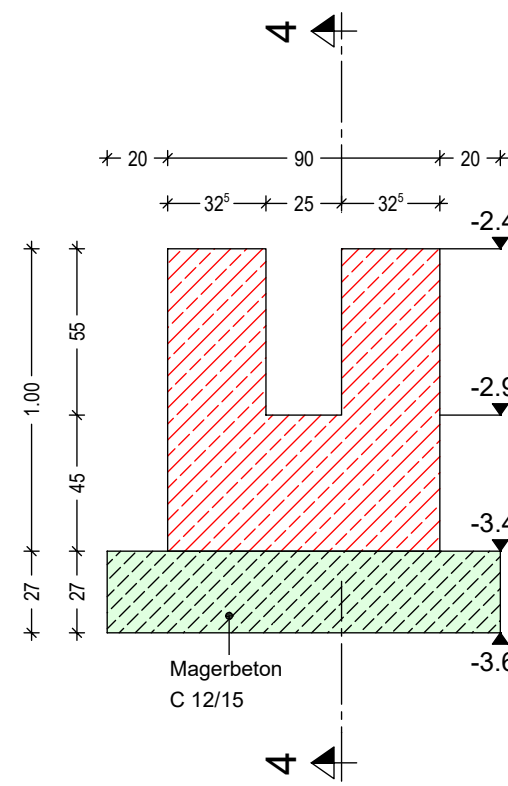


Schnitt 4 - 4
M = 1:25

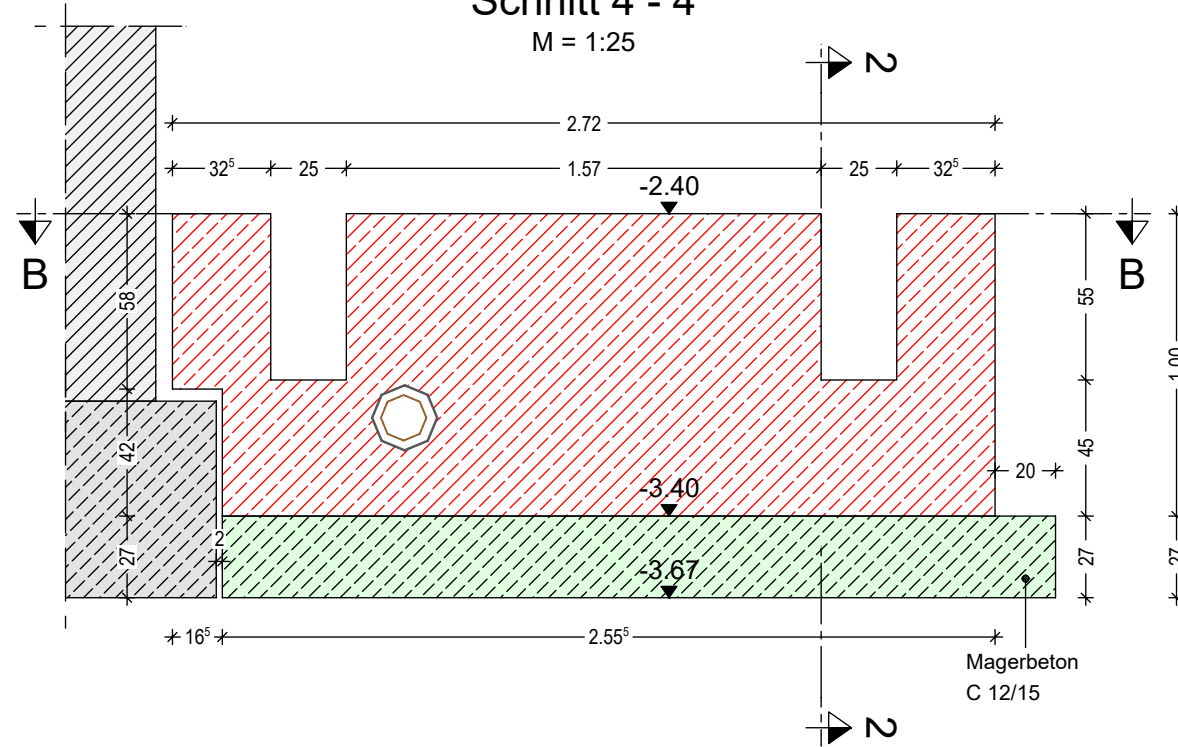


Draufsicht , Schnitt C - C
M = 1:25

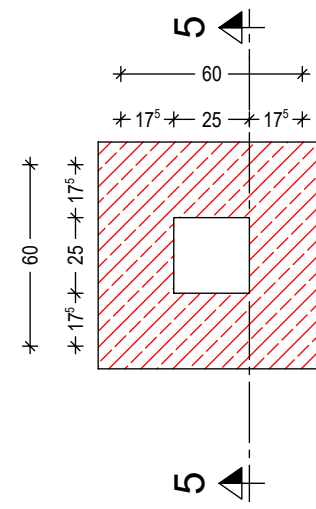


Schnitt 5 - 5
M = 1:25

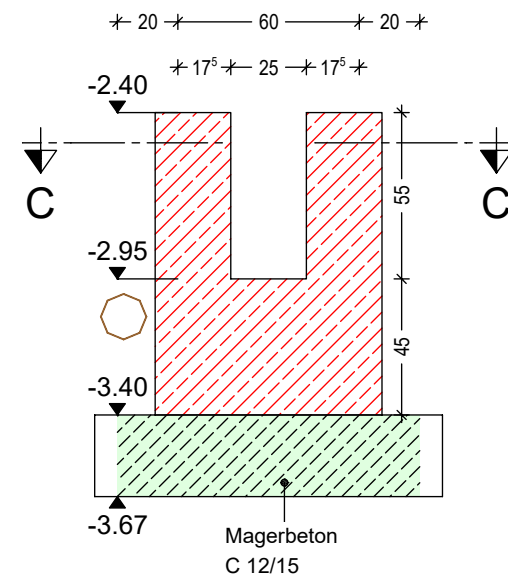


Draufsicht , Schnitt D - D
M = 1:25

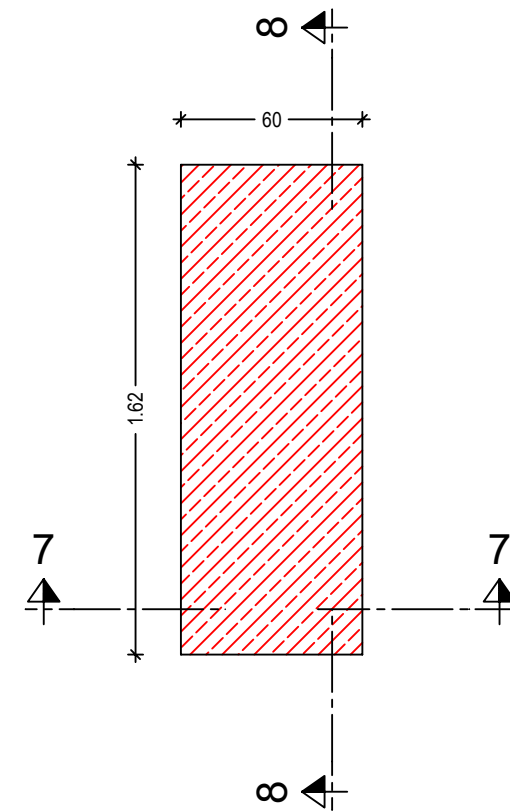


Schnitt 7 - 7
M = 1:25

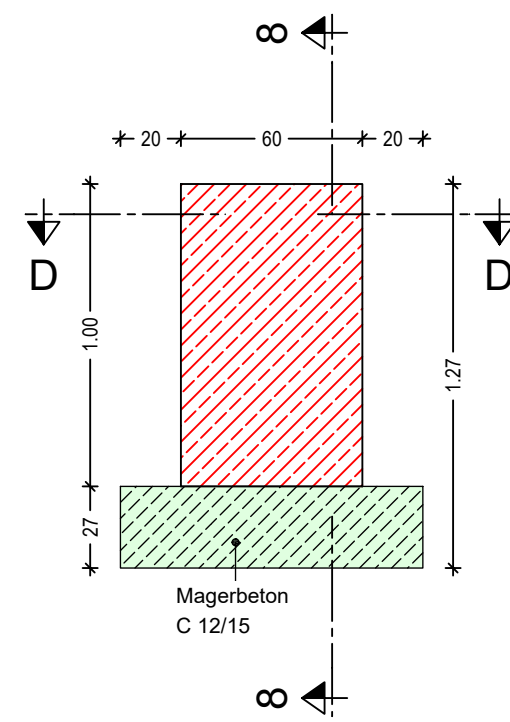


Schnitt 8 - 8
M = 1:25

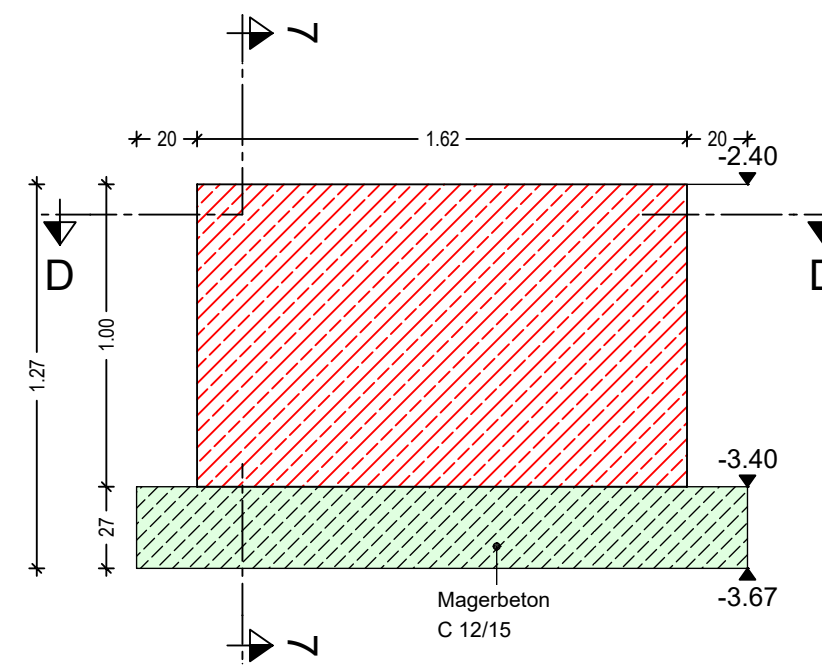

Isometrie

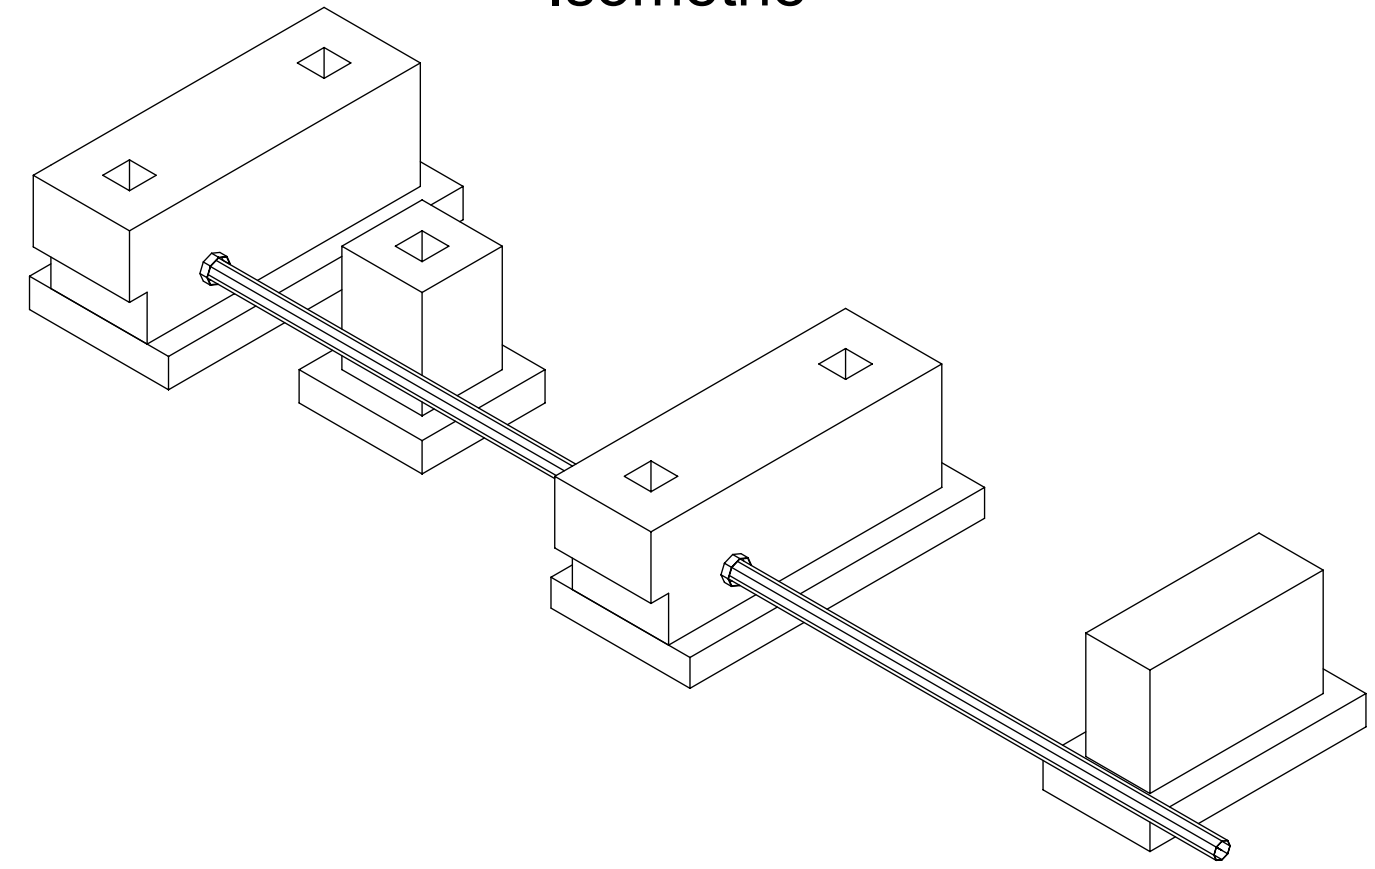

Übersichtsplan Treppenfundamente

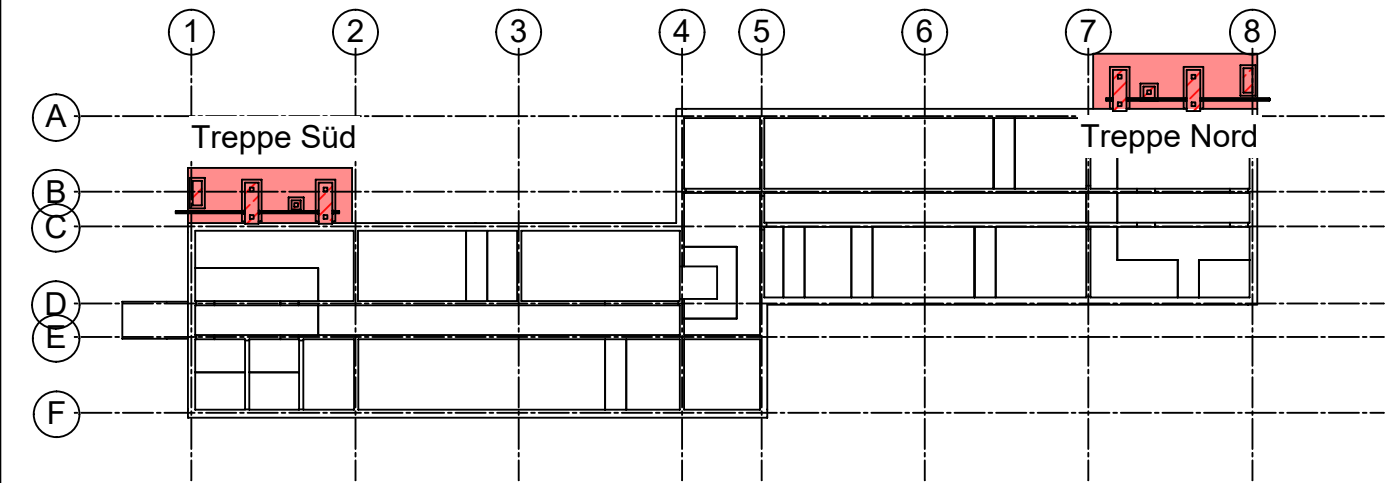

Alle Maße sind vor Ort eigenverantwortlich zu prüfen!

**Staatliches Bau- und Liegenschaftsamt
Neubrandenburg**



Tel.: 0395 / 380 87801
Fax: 0395 / 380 87901
Mail: poststelle@nbl-mv.de

LIEGENSCHAFT (NR./BEZEICHNUNG)
40017 | FHöVPR
18273 Güstrow, Goldberger Straße 12-13

HHV-Nr.
40017 E7 0016

MASSNAHME
FHöVPR Güstrow
9. RA Herrichtung

Gebäude 14

PLANSTAND/LEISTUNGSPHASE

Ausführungsplanung

(AFU)

PLANINHALT

Schalplan Fundamente Stahltreppe

MASSSTAB
1 : 25

PLAN-DATUM
24.02.2026

PLAN-NR.
08 - S Fu St

BLATTGRÖSSE (HOEHE x BREITE in MM):
420/594

PLAN-INDEX
-

TEIL-PLAN

DATEINAME: 08 - S AT