




Ansicht Nord-Osten

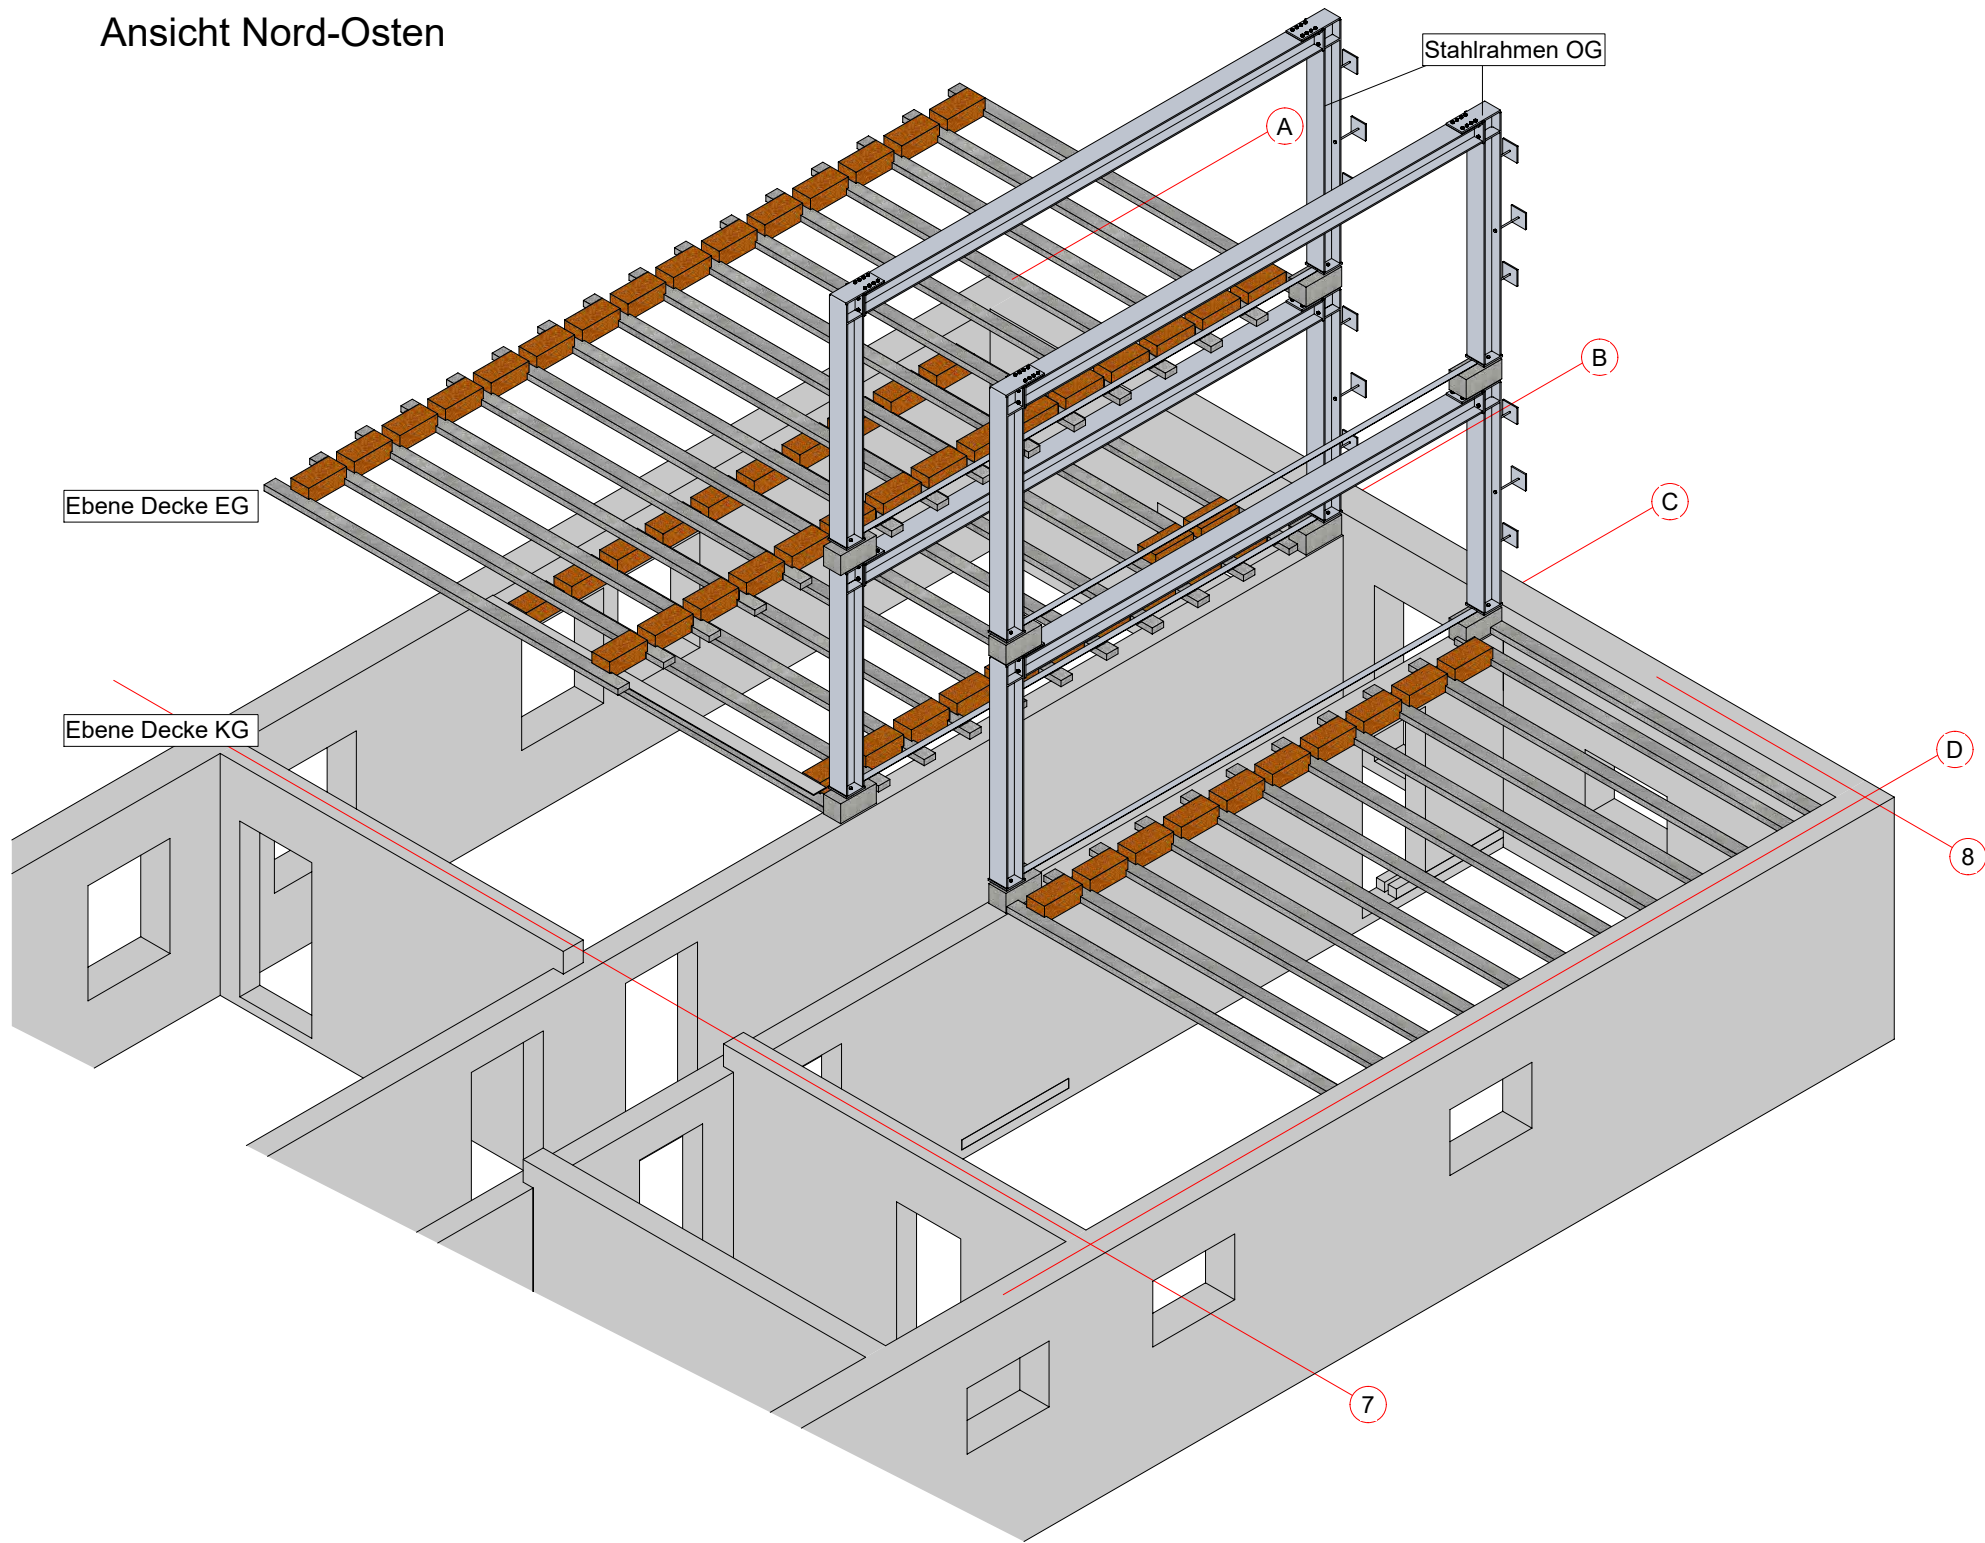


Ansicht Süd-Westen

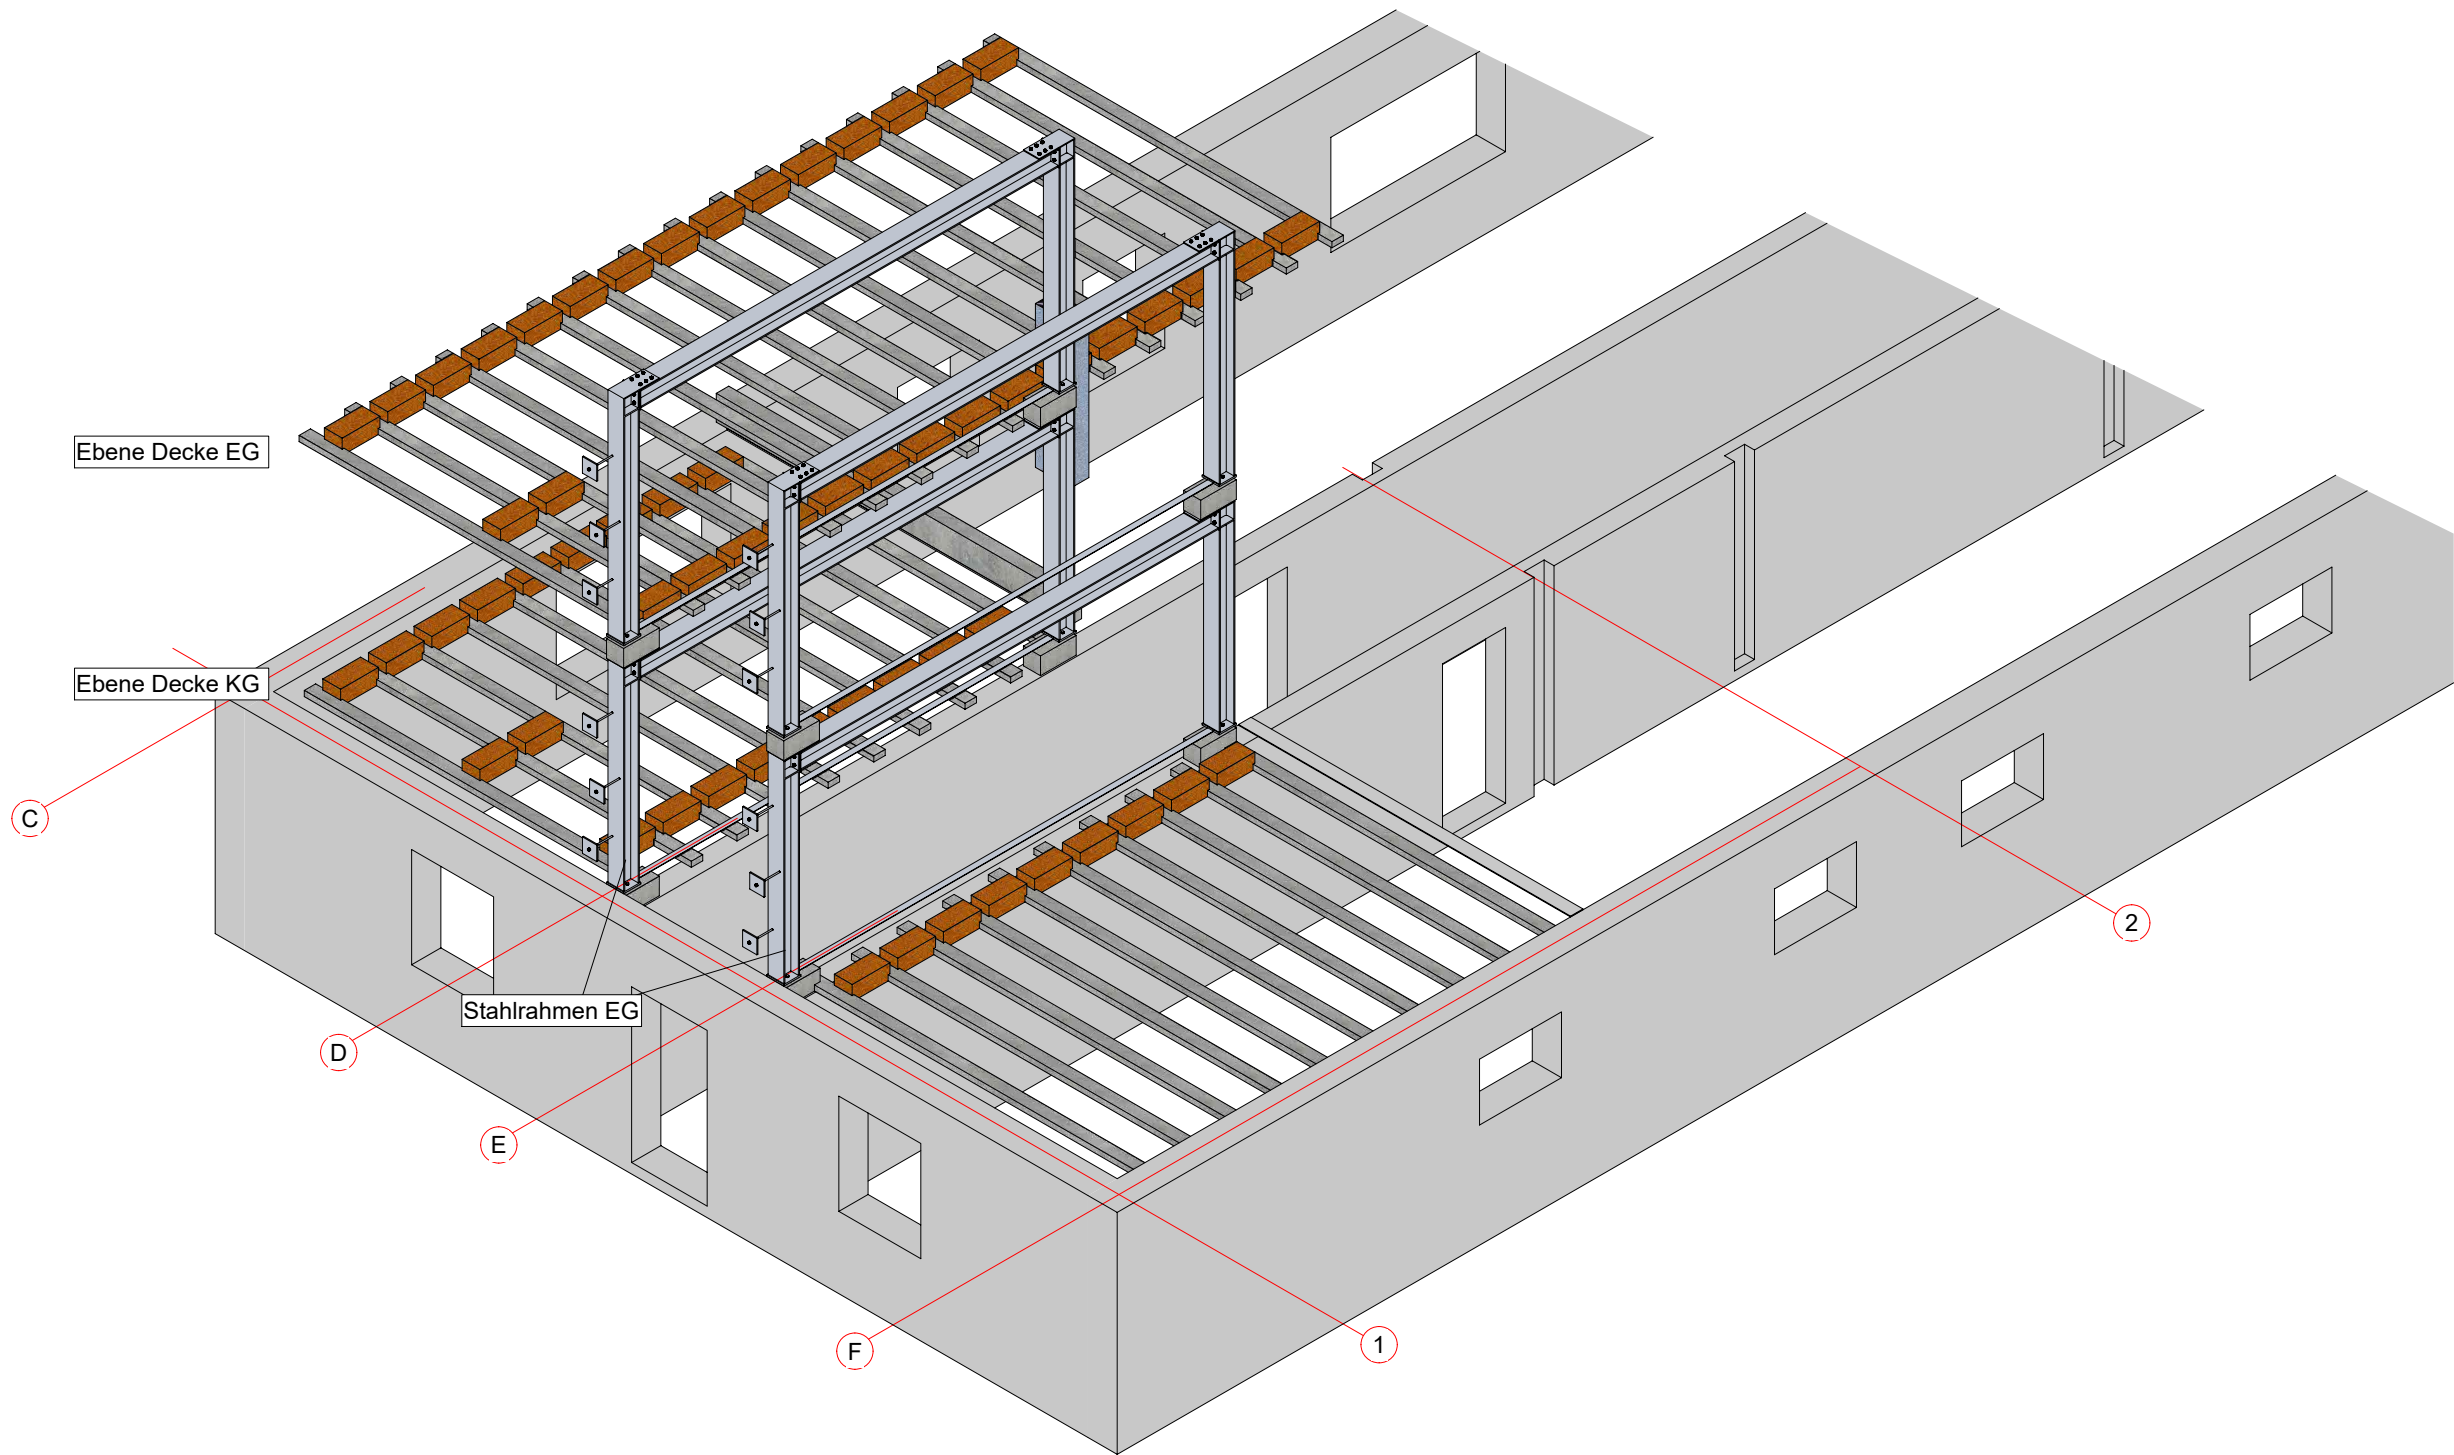

Übersichtsplan Ziegeldecke KG

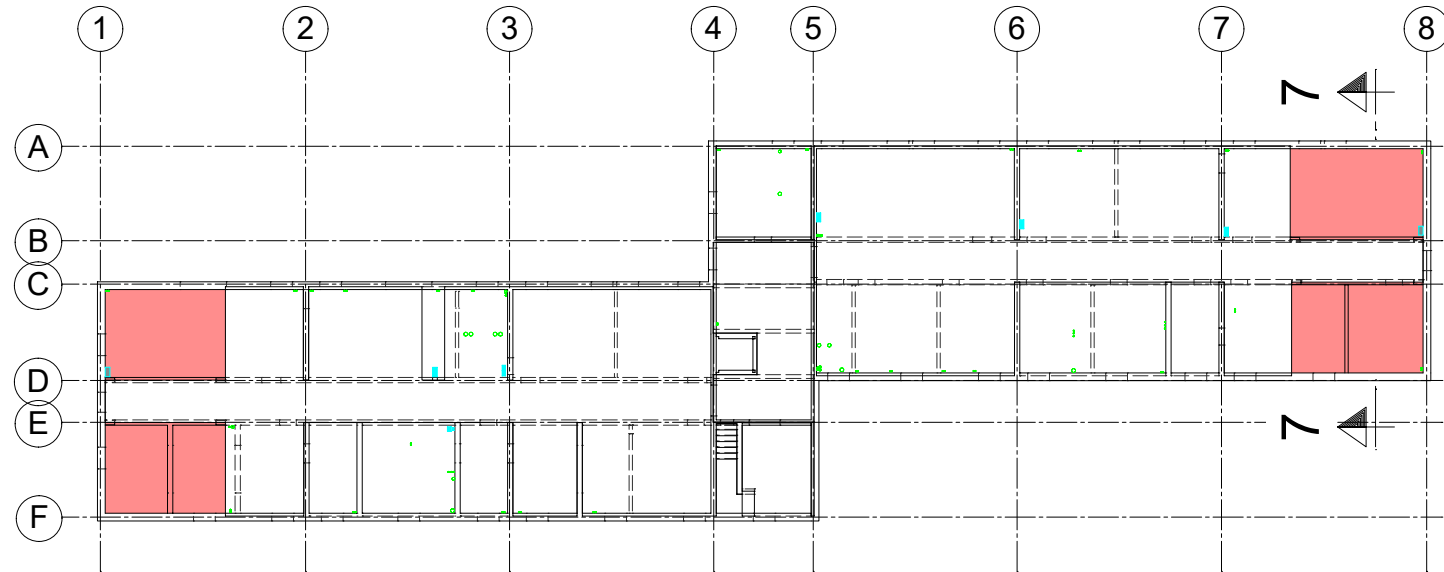

Übersichtsplan Ziegeldecke EG

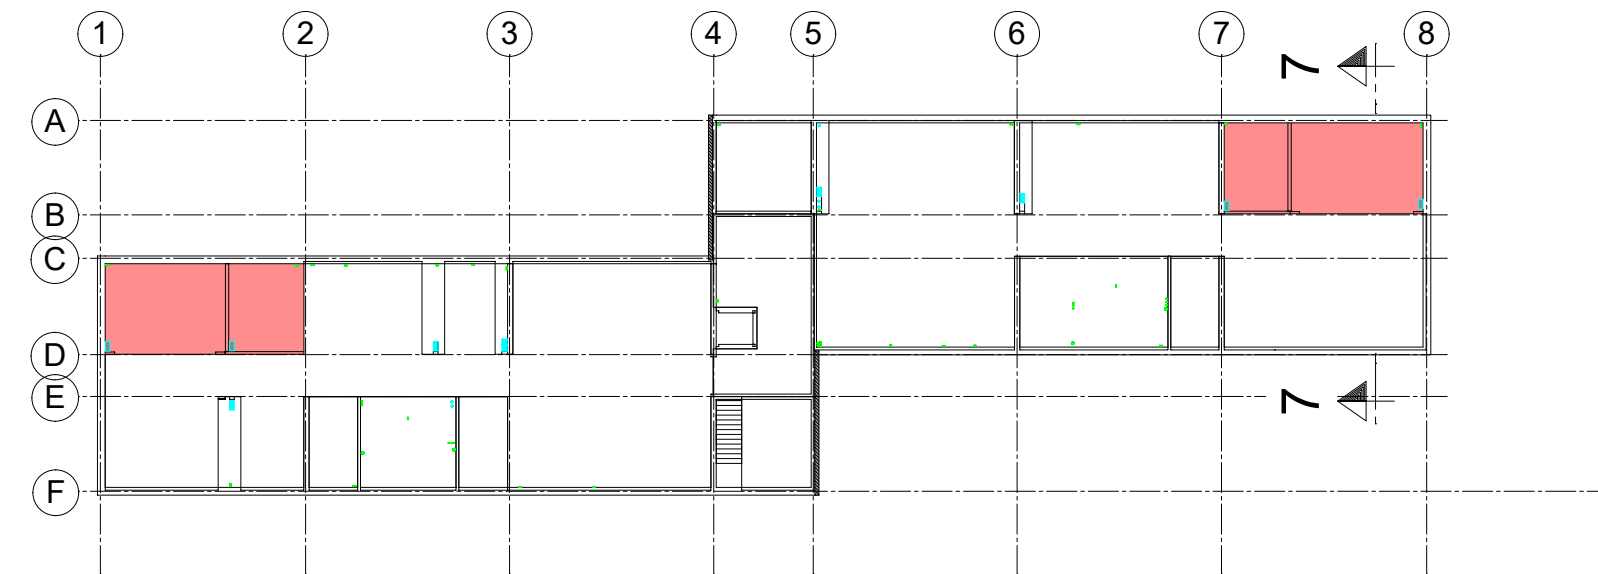


Bauablauf:

1. Fundamente für Rahmen herstellen, Plan: 04 - B KG Fu1 Bewehrung KG Fundamente
2. Jochfundamente herstellen, Plan: 02 - P02d Positionsplan Grundrisse EG, KG, Fu.
3. Joche vom KG bis zum OG aufbauen, Plan: 03 - P03d Positionsplan, Schnitte 5 u. 6
4. Wände im EG und OG abbrechen
5. Alle Stahlrahmen aufbauen, Plan: 18 - AU St1 Rahmen OG, EG ----> Rückbau Joche
6. F-Balkendecken EG abbrennen und Wiederaufbau Ziegeldecke Plan, 14 - B EG De1
7. F-Balkendecken KG abbrennen und Wiederaufbau Ziegeldecke Plan, 12 - B KG De1

Für den Aufbau der Ziegeldecken sind die vom Hersteller vorgegebenen Abstützungs-vorgaben bis auf die Sohle des KG durchzuleiten.

Deckenabfangung Schnitt 7 - 7

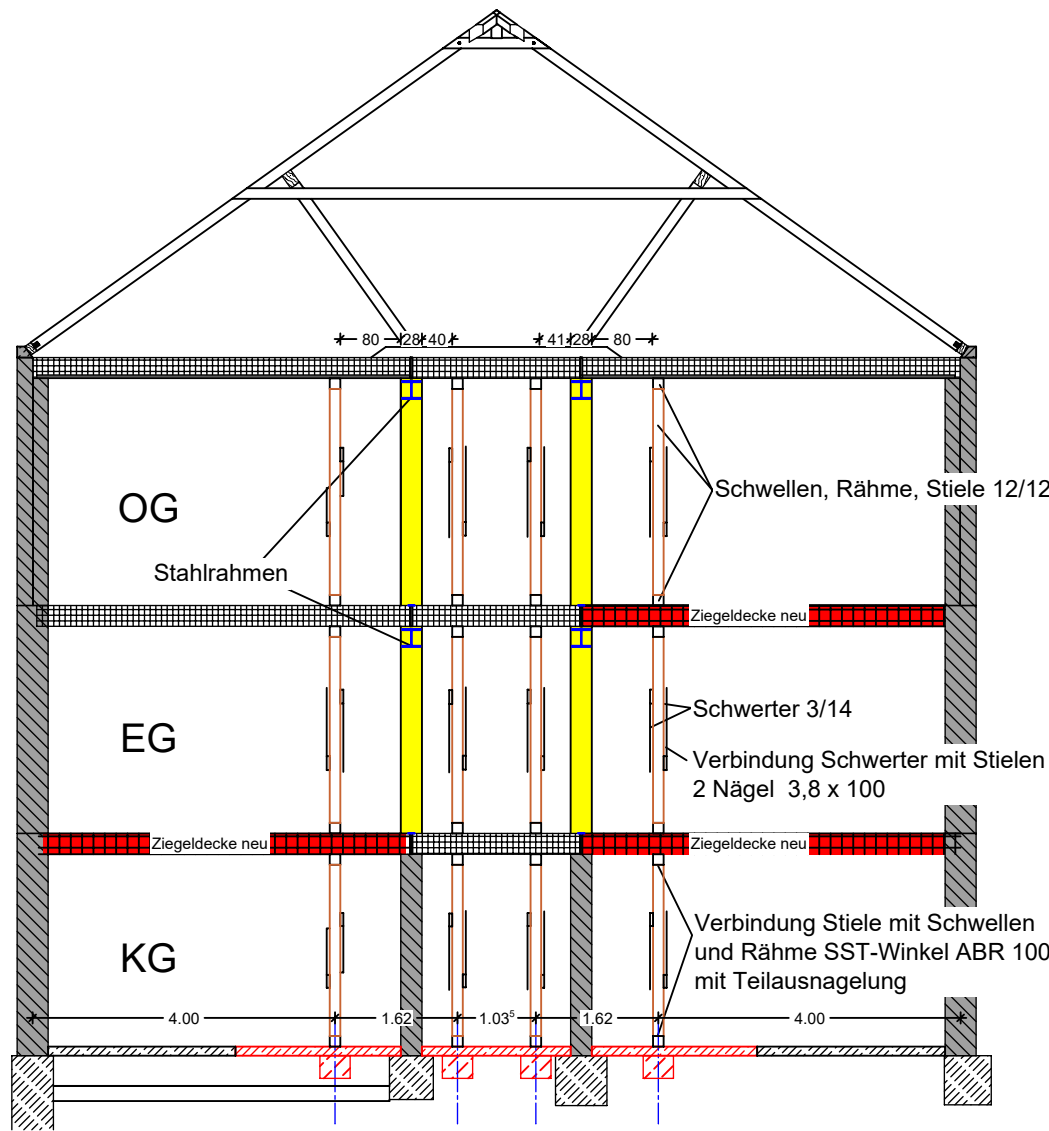

**Staatliches Bau- und Liegenschaftsamt
Neubrandenburg**

Neustrelitzer Straße 121
D-17033 Neubrandenburg

Tel.: 0395 / 380 87901
Fax: 0395 / 380 87901
Mail: poststelle@nb.sbl-mv.de



LIEGENSCHAFT (NR./BEZEICHNUNG)
40017 | FHöVPR
18273 Güstrow, Goldberger Straße 12-13
GEBÄUDE (NR./BEZEICHNUNG)
Gebäude 14 (Wohnheim 7)
MASSNAHME
FHöVPR Güstrow
9. RA Herrichtung

HHV-Nr.
40017 E7 0016

Gebäude 14

PLANSTAND/LEISTUNGSPHASE

Ausführungsplanung

(AFU)

PLANINHALT

Isometrie Ziegeldecken Statikposition: 3.11; 3.12; 4.11; 4.12

MASSSTAB

1 : 50

PLAN-DATUM

24.02.2026

PLAN-NR.

11 - I ZD

BLATTGRÖSSE (HOHE x BREITE in MM):

420/841

PLAN-INDEX

-

TEIL-PLAN

DATEINAME: 11 - I ZD