




Teilgrundriss Dachstuhl
M 1: 50

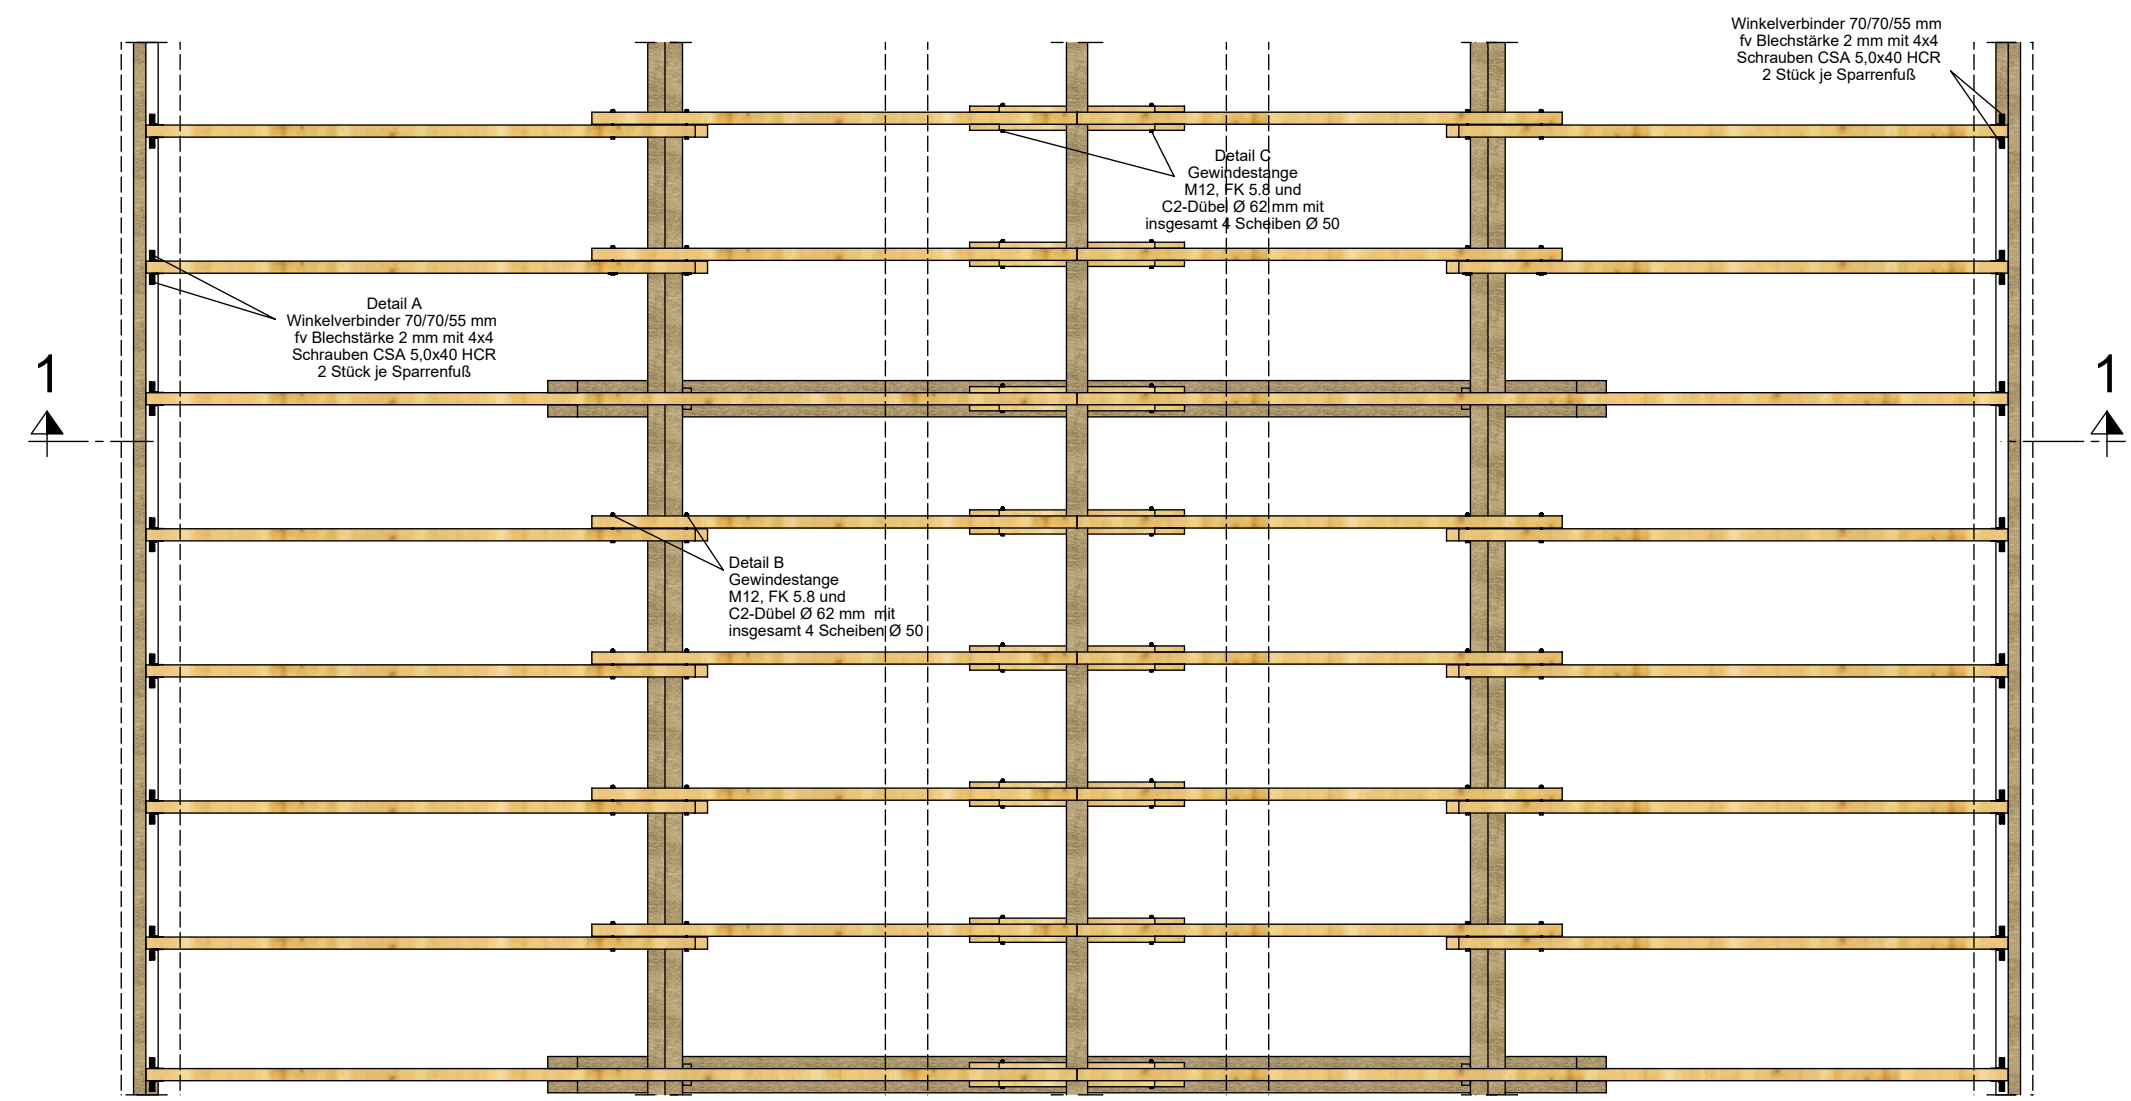


Sparrenlage, Schnitt A - A
M = 1:100

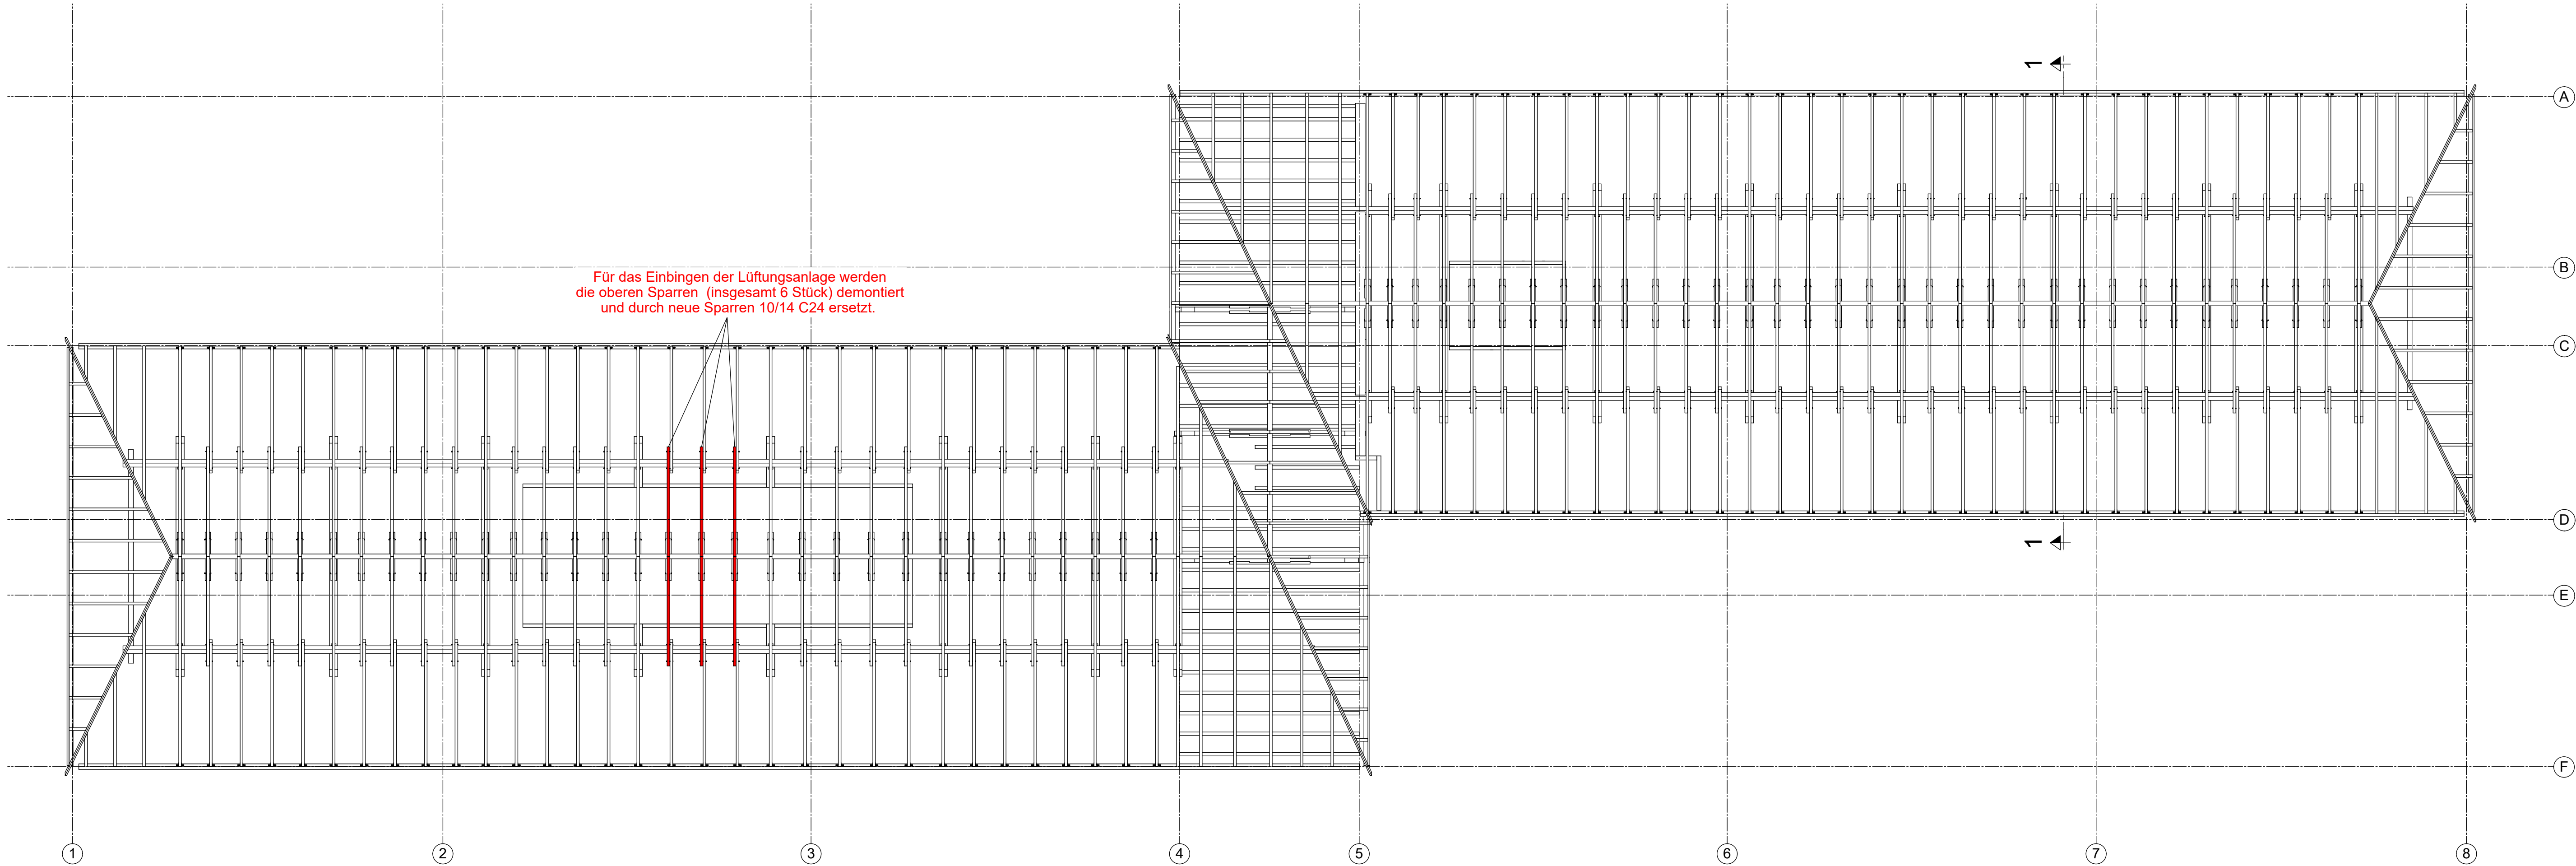


Süd-Osten

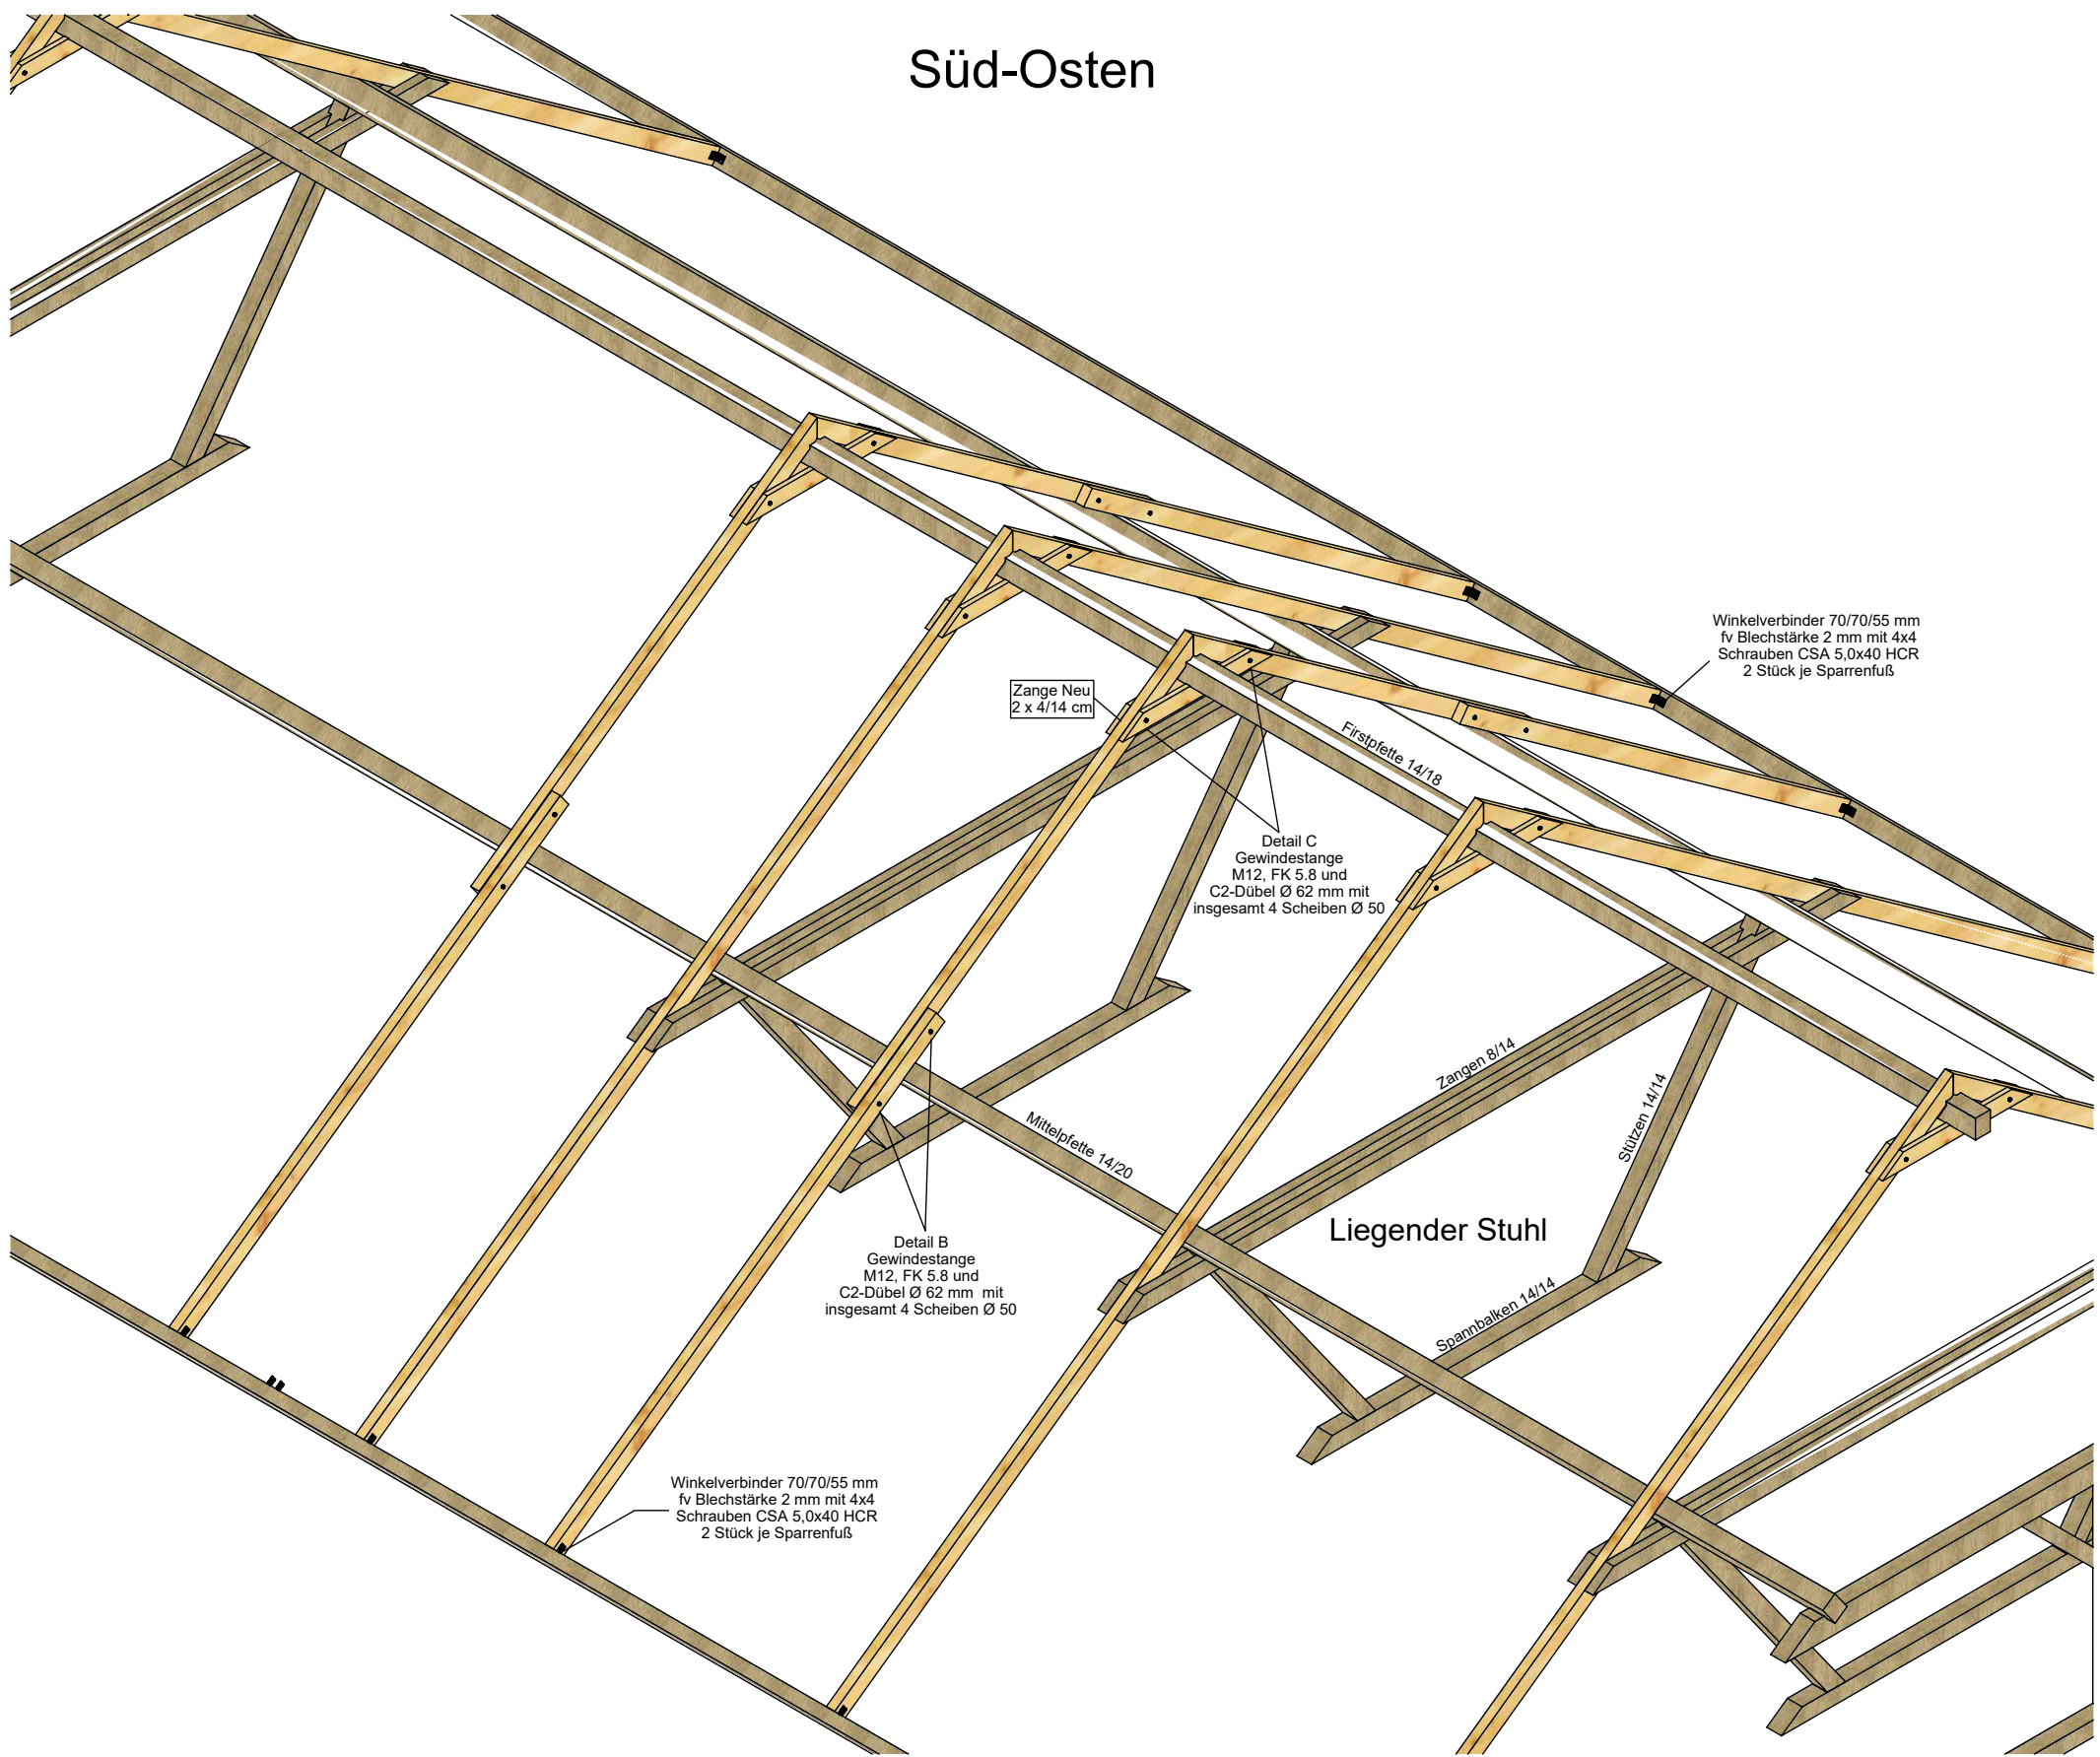

Schnitt 1-1
M 1:25

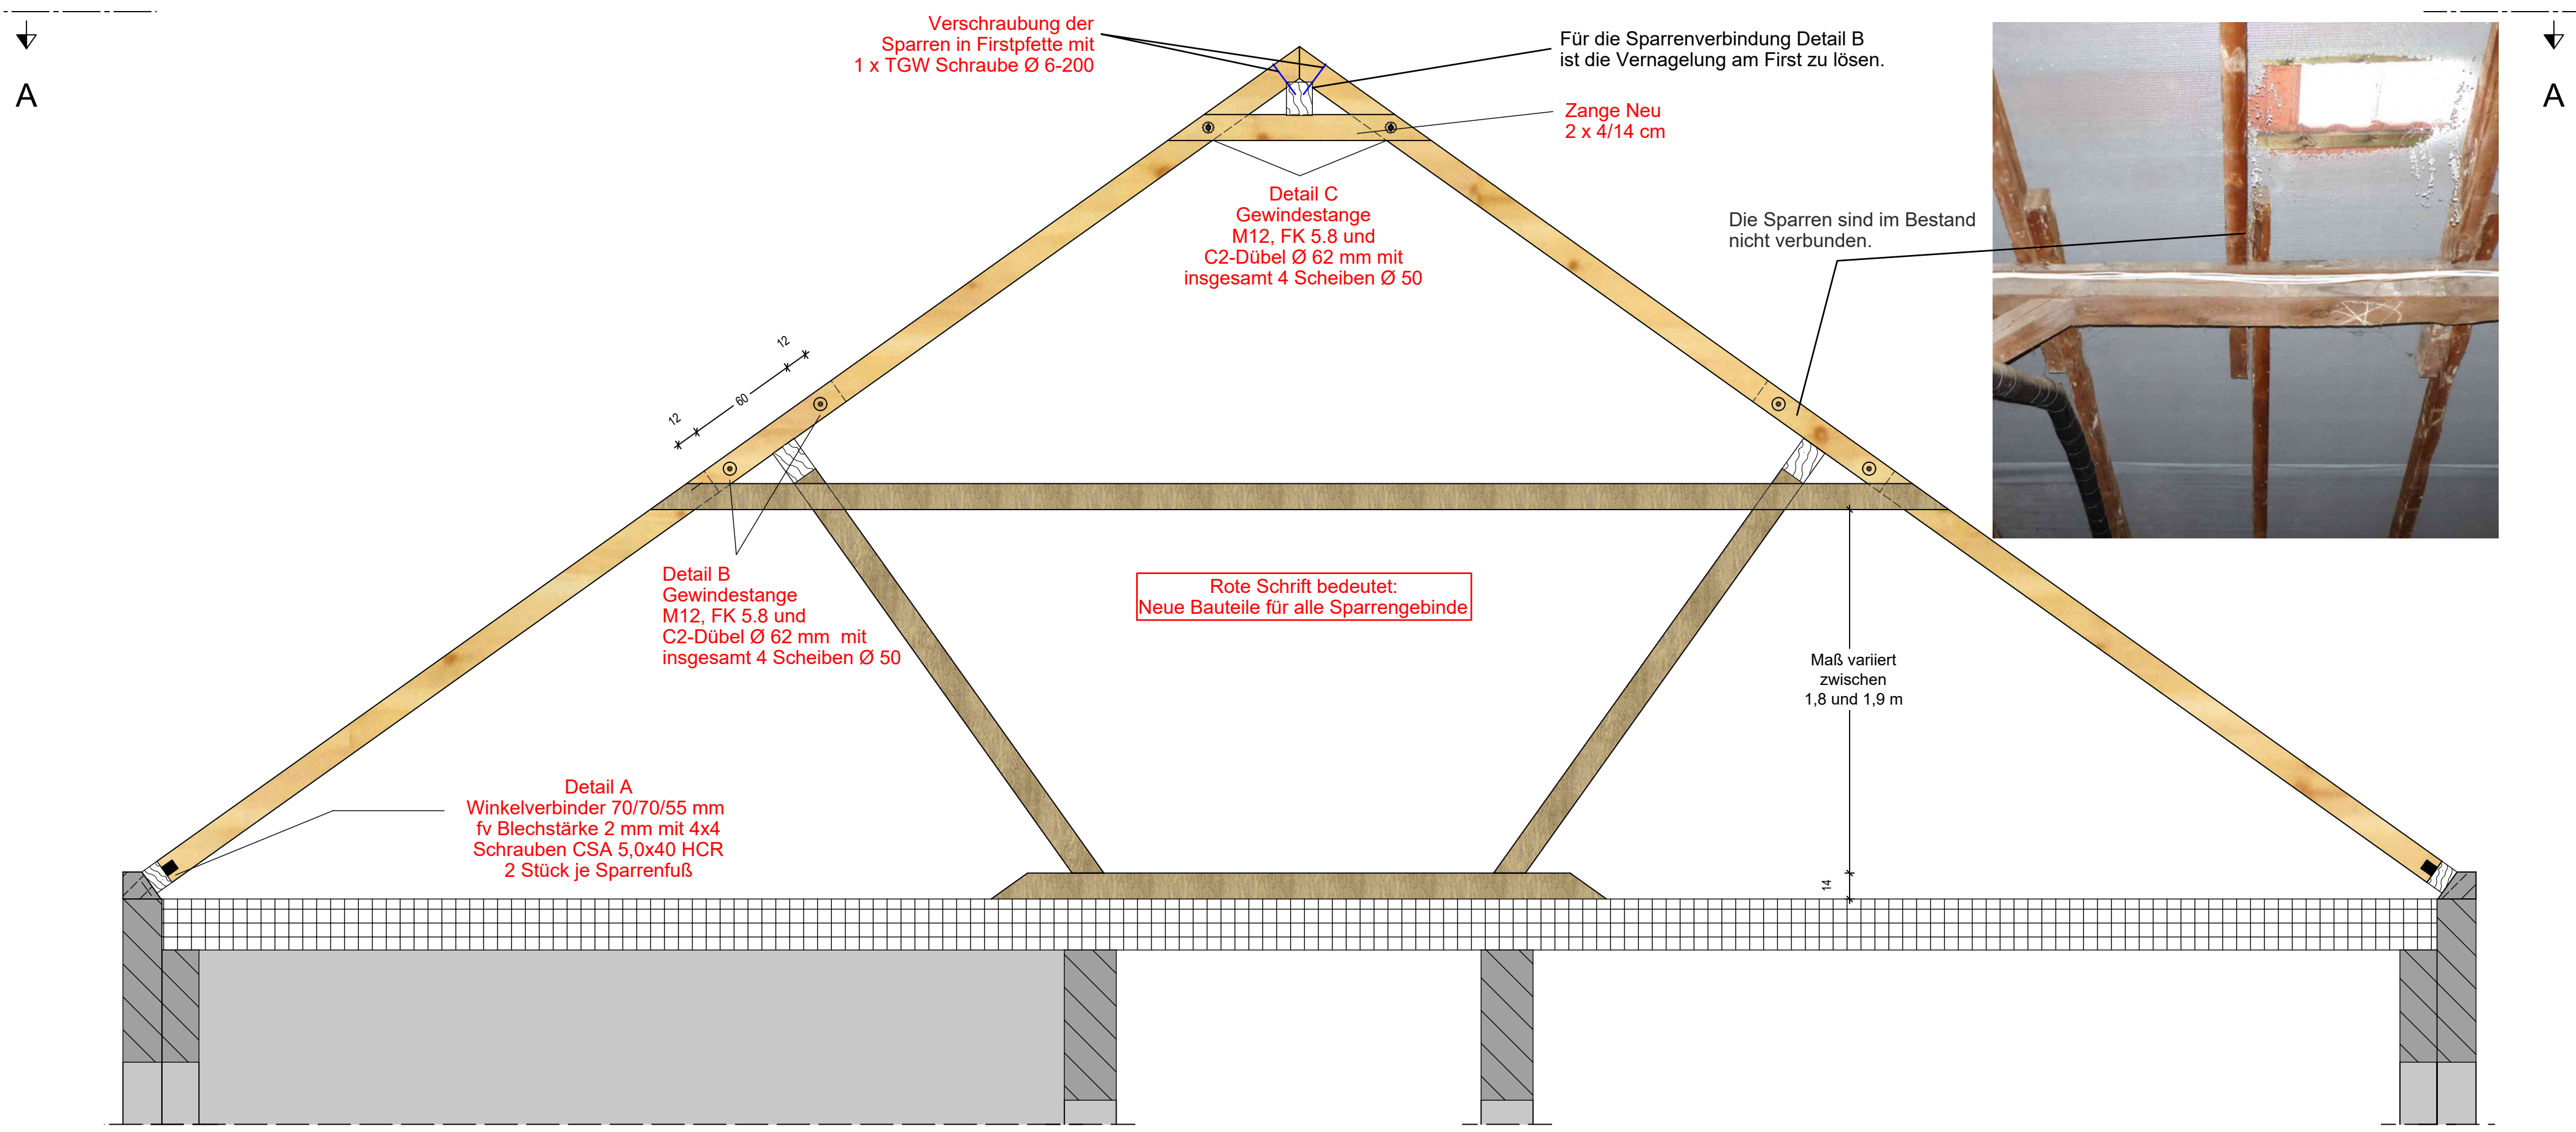

Übersicht

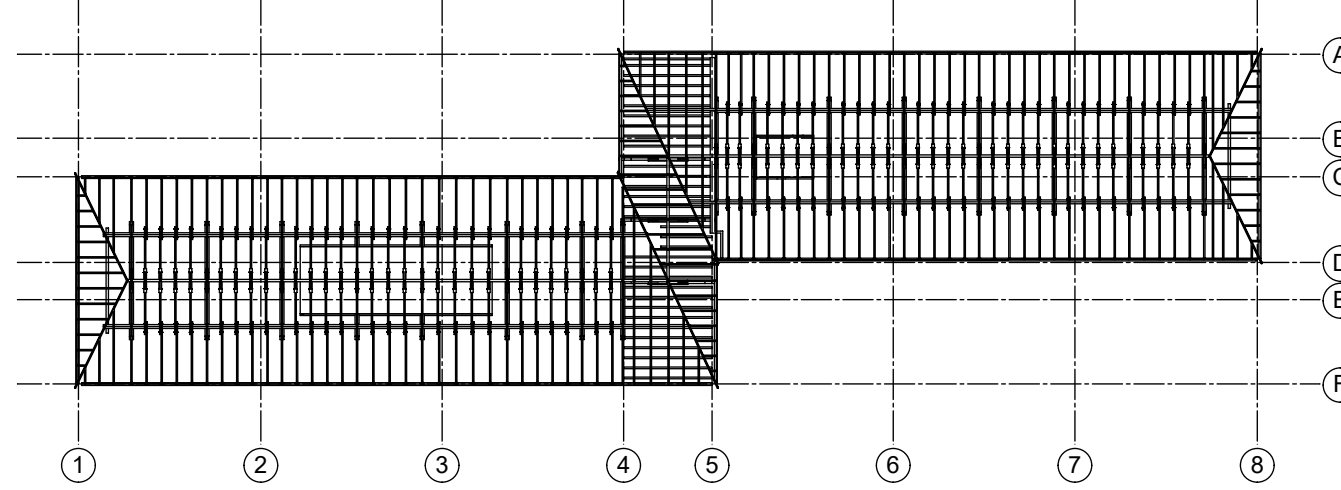

Alle Maße sind vor Ort eigenverantwortlich zu prüfen!

Staatliches Bau- und Liegenschaftsamt
Neubrandenburg

Neubrandenburg, Straße 121
D-17033 Neubrandenburg

Tel.: 0391 / 380 87601
Fax: 0391 / 380 87601
Mail: poststelle@b-ls.nv.de



LIEGENSCHAFT (NR-BEZEICHNUNG)
40017 | FH6VPR
18273 Güstrow, Goldberger Straße 12-13

GEBAUDE (NR-BEZEICHNUNG)
Gebäude 14 (Wohnheim 7)

UNDERSCHAFT
FH6VPR Güstrow
9. RA Herrichtung

Gebäude 14

HN-Nr.
40017 E7 0016

PLANSTANDLEISTUNGSPHASE
Ausführungsplanung

(AFU)

PLANINHALT
Dachkonstruktion Statikposition: 2.1 bis 2.5

MASSSTAB
1 : 25, 50, 100

BLATTGRÖSSE (HOHE x BREITE in mm)
B4/11189

PLAN-DATUM
24.02.2026

PLAN-NR.
21 - DG Da

TEIL-PLAN

DATUMNAME: 21 - DG Da