


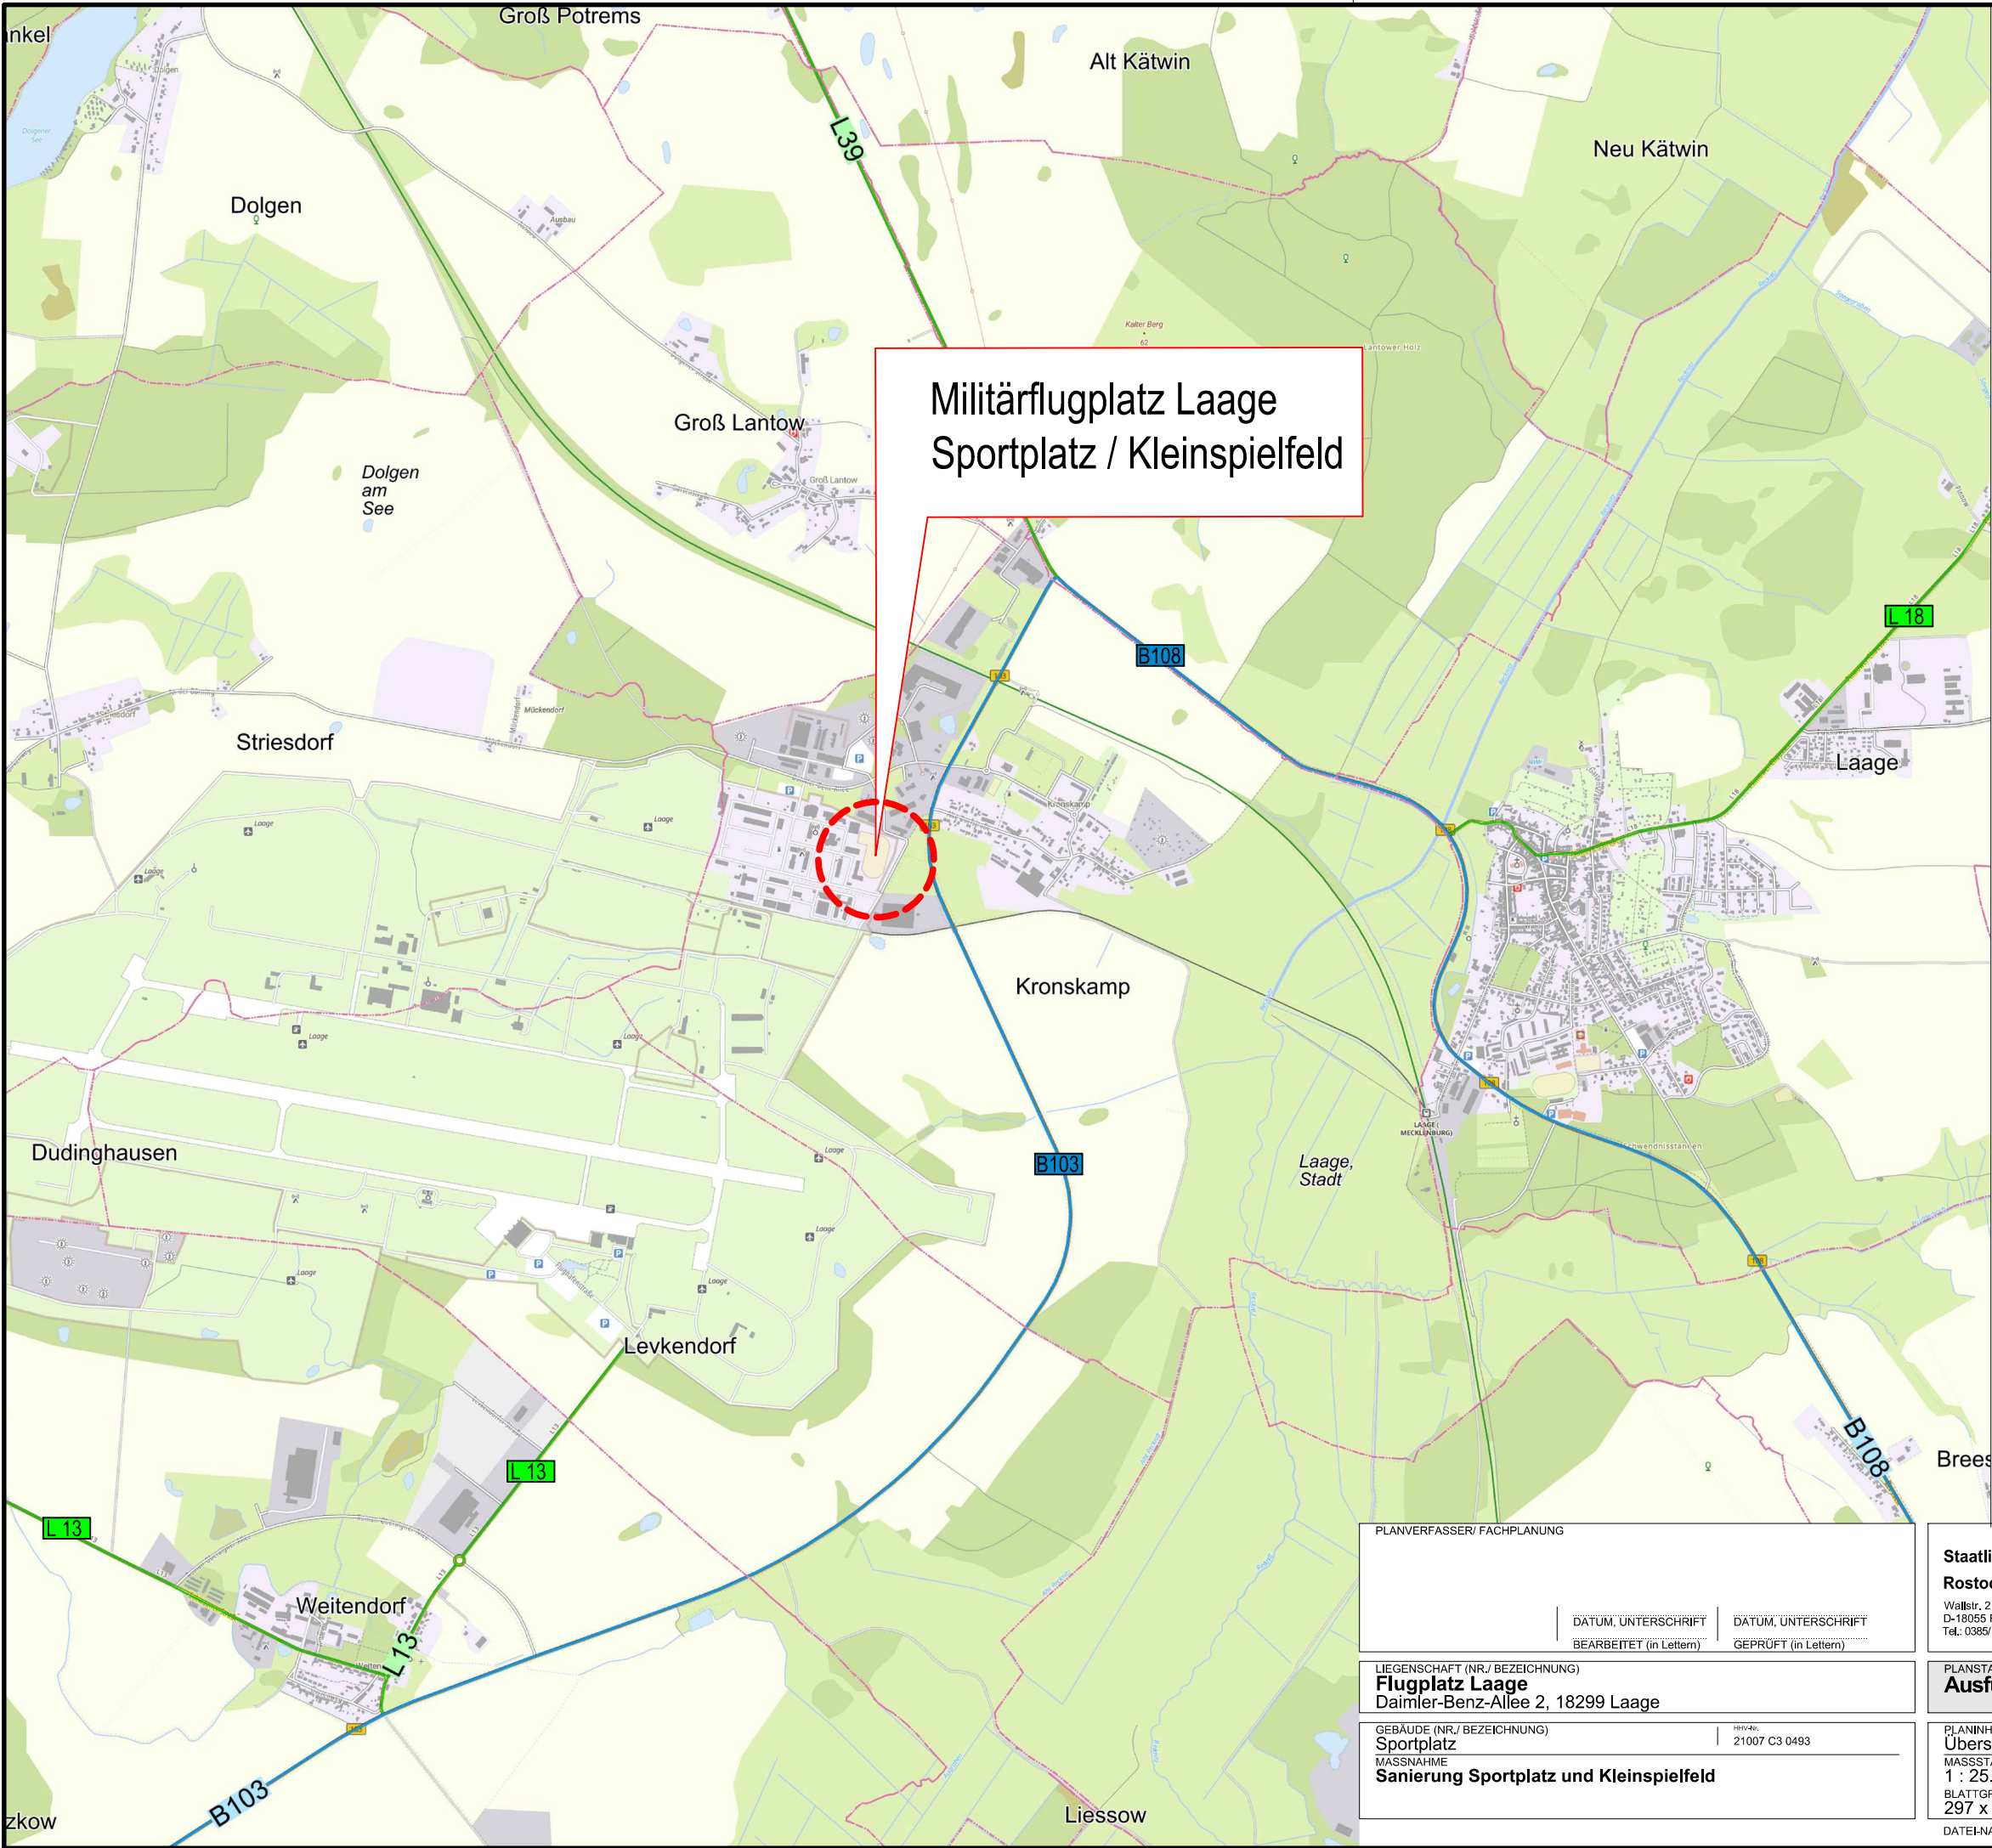

Zeichenerklärung

Planung



Baumaßnahme

Straßennetz



Europastraße



Bundesautobahn



Bundesstraße



Landesstraße



Kreisstraße

Verwaltung



Gemeindegrenze



Amtsgrenze



Kreisgrenze

PLANVERFASSER/ FACHPLANUNG

DATUM, UNTERSCHRIFT
BEARBEITET (in Lettern)

DATUM, UNTERSCHRIFT
GEPRÜFT (in Lettern)

LIEGENSCHAFT (NR./ BEZEICHNUNG)

Flugplatz Laage
Daimler-Benz-Allee 2, 18299 Laage

GEBÄUDE (NR./ BEZEICHNUNG)

Sportplatz
MASSNAHME
Sanierung Sportplatz und Kleinspielfeld

HOHN

21007 C3 0493

Staatliches Bau- und Liegenschaftsamt
Rostock

Wallstr. 2
D-18055 Rostock
Tel.: 0385/ 588 87587



PLANSTAND/ LEISTUNGSPHASE

Ausführungsunterlage (AFU)

PLANINHALT
Übersichtslageplan

MASSSTAB
1 : 25.000
BLATTGRÖSSE (B x H in MM):
297 x 420

PLAN-DATUM
20.02.2026
PLAN-INDEX
-

PLAN-NR.
3
TEIL-PLAN
-

DATEI-NAME: 0765_Übersichtsplan_AFU