


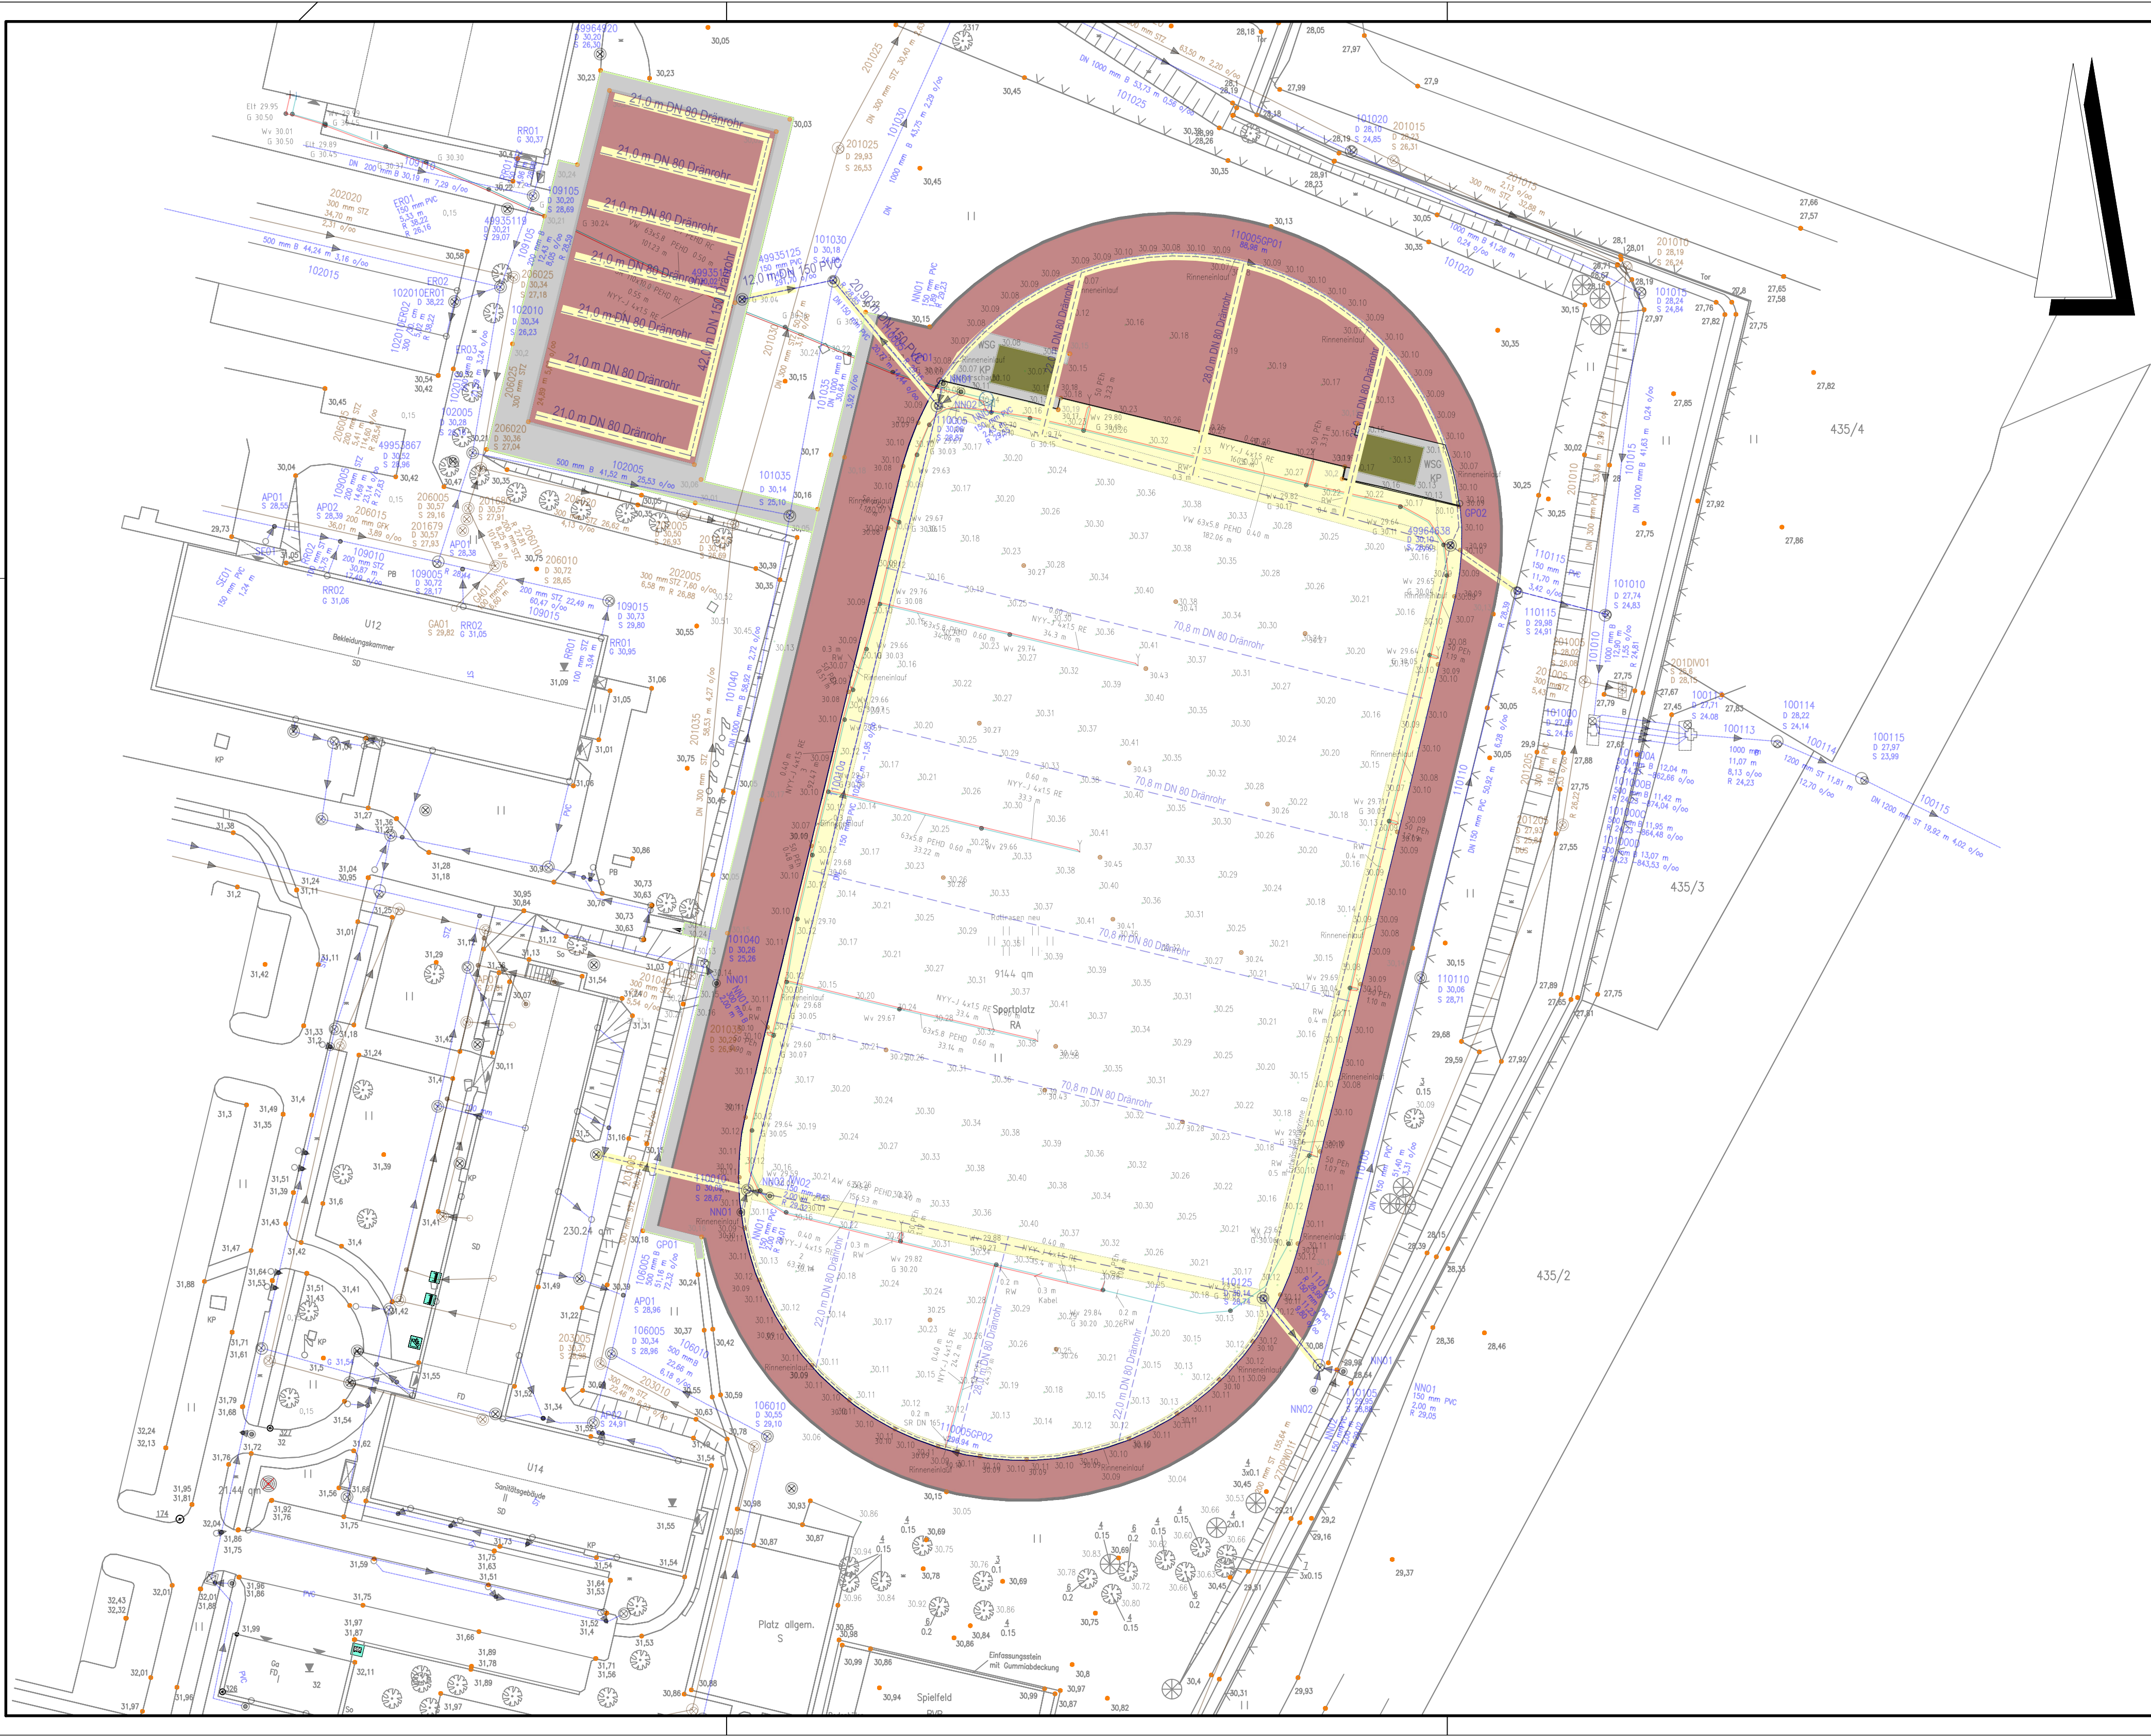

LEGENDE

PLANUNG

Abbruch Grünfläche / Graben für Drän

Abbruch Laufbahn

Abbruch Entwässerungsrinne

Abbruch Betonstein

Abbruch Pflastersteine

Abbruch Weitsprungsfläche

Abbruch Rasenbord ? (Tiefbord?)

Abbruch Dränage DN 150

Abbruch Dränage DN 80

Bestand Dränage DN 150

Bestand Dränage DN 80

Bestand Sprenkleranlage; Eit-Leitung, Wasserleitung

PLANVERFASSER/ FACHPLANUNG

20.02.2026

DATUM, UNTERSCHRIFT

20.02.2026

DATUM, UNTERSCHRIFT

BEARBEITET (in Letzter)

GEPRÜFT (in Letzter)

LIEGENSCHAFT (NRL BEZEICHNUNG)

Flugplatz Laage

Daimler-Benz-Allee 2, 18299 Laage

GEBAUDE (NRL/ BEZEICHNUNG)

Sportplatz

Sanierung Sportplatz und Kleinspielfeld

MASSSTAB

1 : 500

BLATTGRÖSSE (B x H in MM)

445 x 765

PLANSTAND: LEBENSUNGS- PHASE

Ausführungsunterlage (AFU)

PLANINHALT

Lageplan - Bestand - Abbruch

MASSSTAB

1 : 500

PLAN-DATUM

20.02.2026

PLAN-INDEX

5.1

TEIL-PLAN

DATUM-NAMEN

0765_Lageplan

Staatliches Bau- und Liegenschaftsamt

Rostock

Wahlstr. 2

D-18055 Rostock

Tel.: 0381/ 588 87567

H/B 445/765