


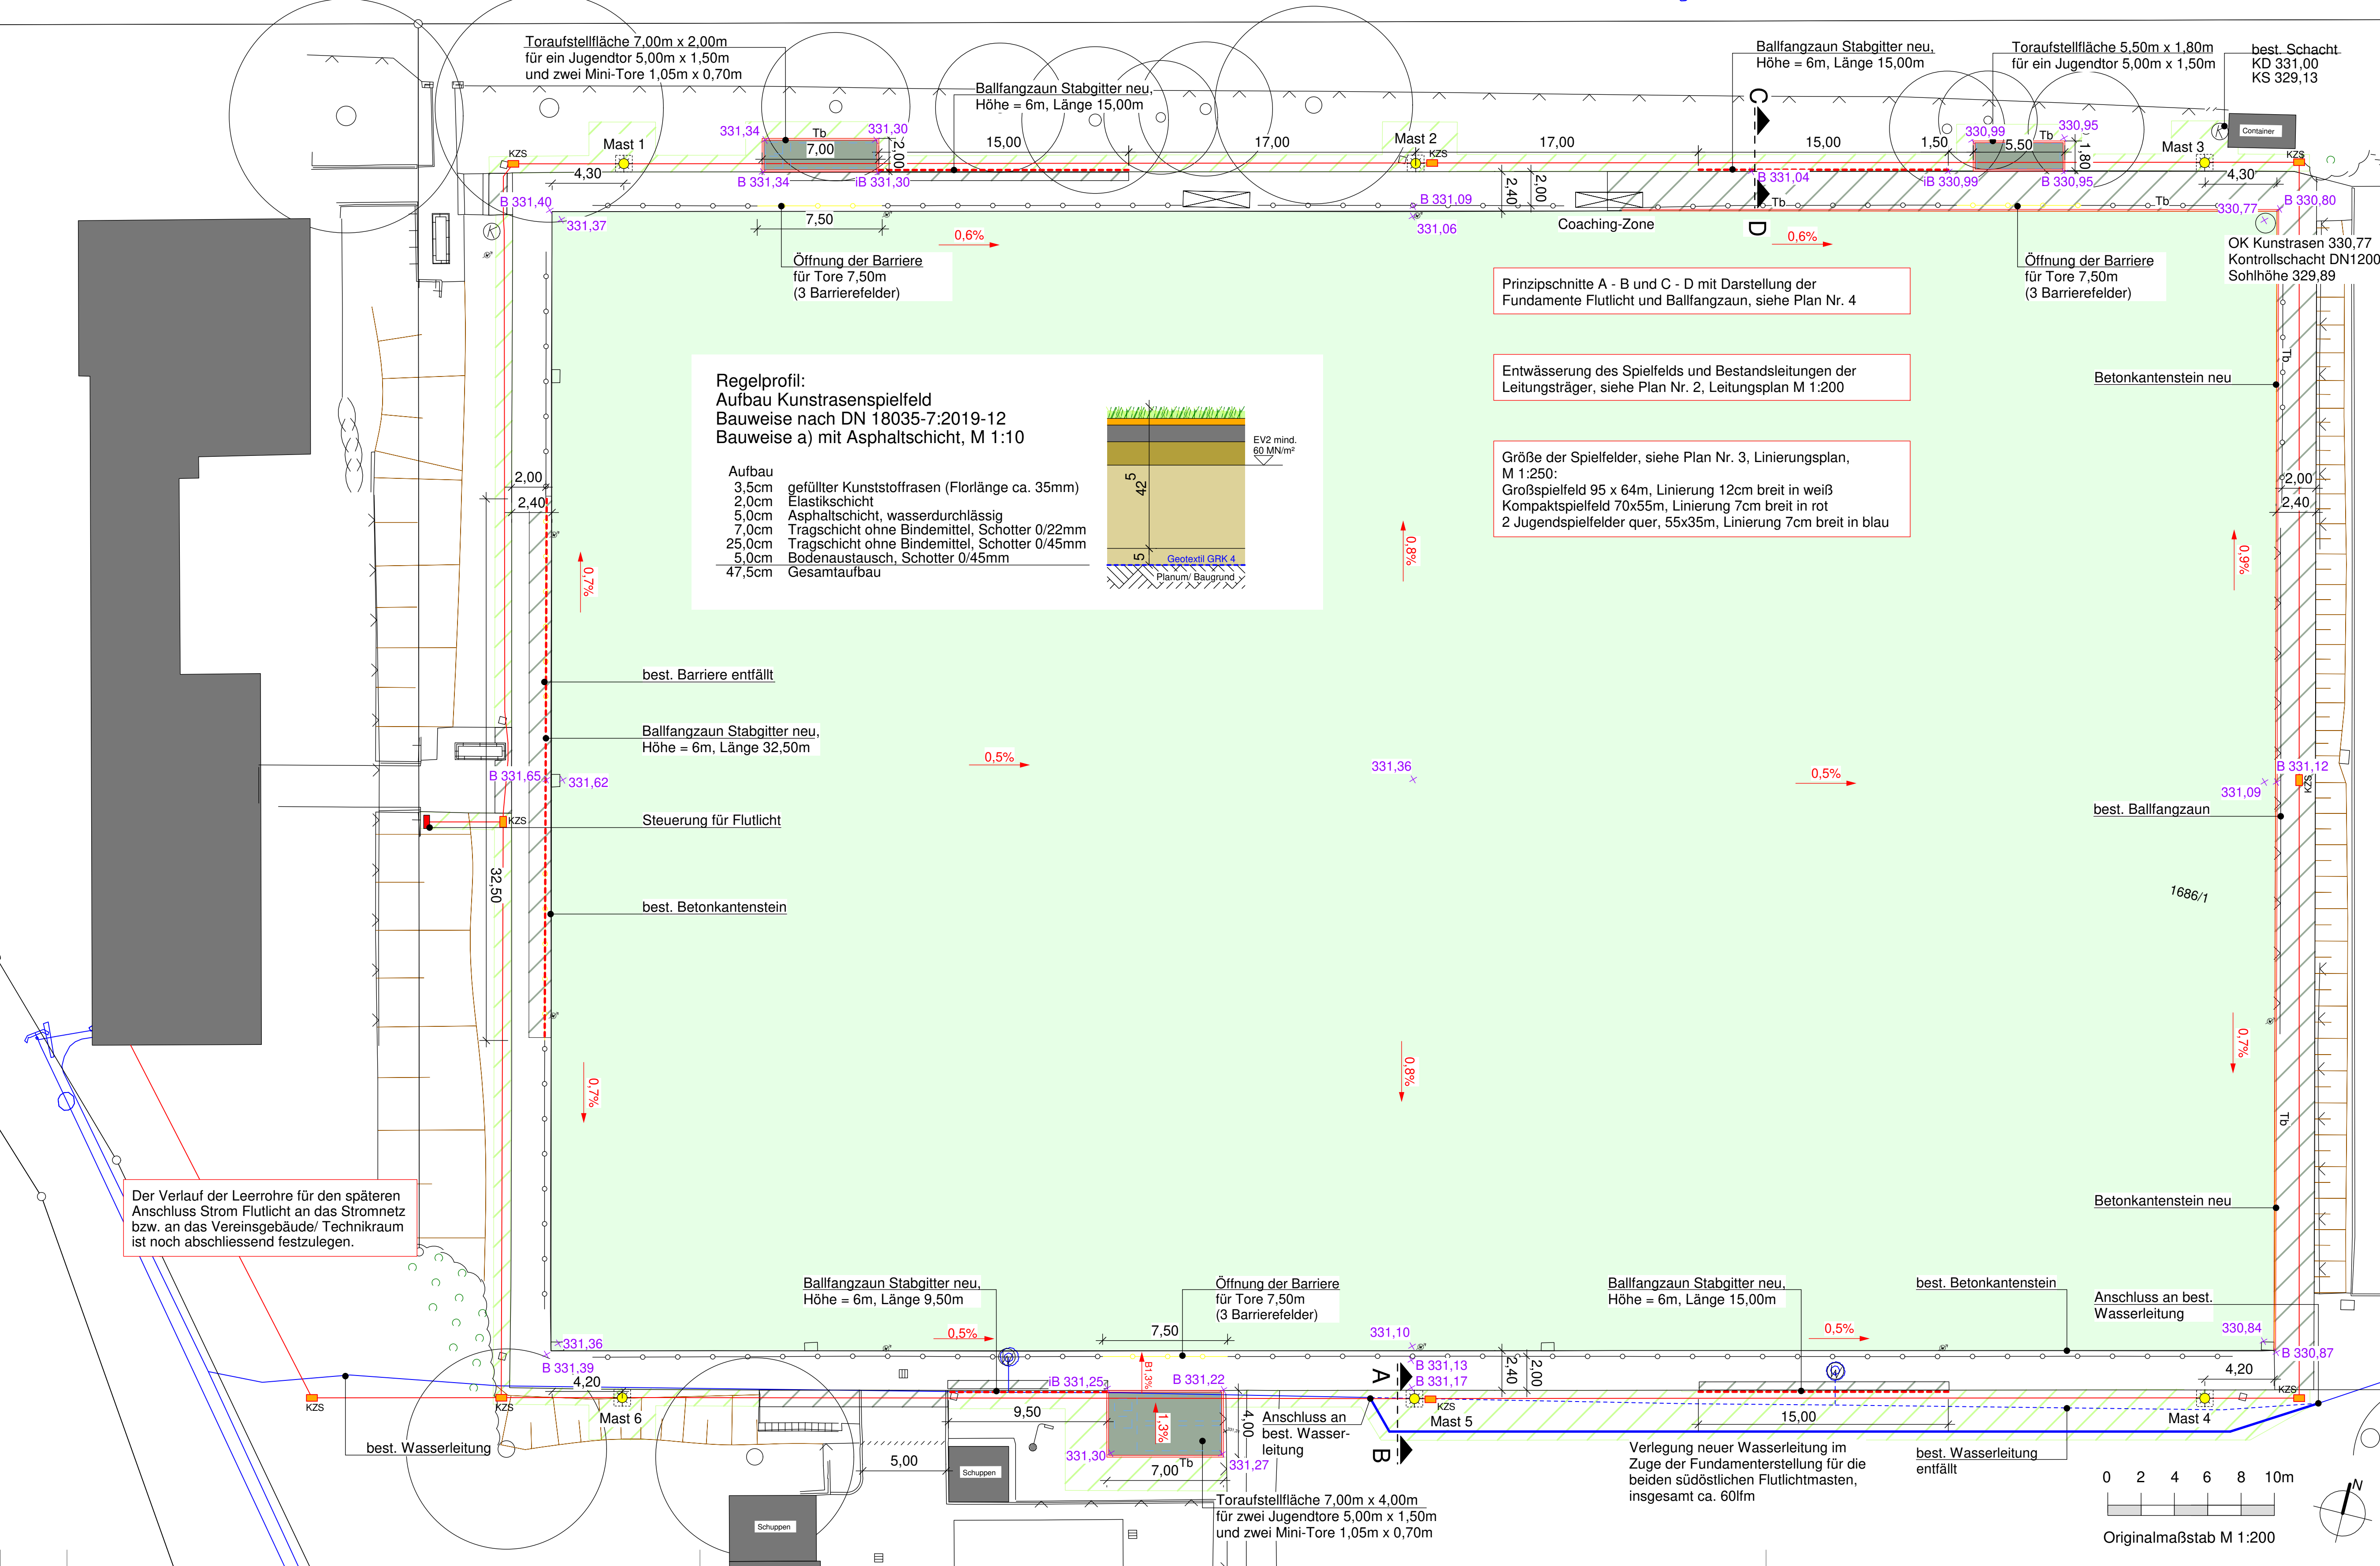

Legende Oberflächen und Ränder

	Pflasterbelag Neu, wasserdurchlässig / Aufnehmen und Anpassen		Ränder Bestand
	Sportfrasen Kunstrasen		Ränder Abbruch
	Grünfläche Angraben		Tb Neu (Tiefbort)
			Ballfangzaun Neu, H=6m
			Barriere
			Bestand
			Abbruch
			Höhe, geplant
			Höhe, bestehend
			Querneigung

Legende Wasser und Strom

	Wasser		Flutlichtmast neu, LPH 10m für 2 Strahler
	Wasser entfällt		Leerrohr für Strom Flutlicht mit Kabelzugschacht
	Wasser neu		

Der Leitungsbestand ist vor Baubeginn durch den Auftragnehmer nochmals beim jeweiligen Leitungsbetreiber zu erheben. Die in diesem Plan dargestellten Leitungsbestände wurden nachrichtlich vom jeweiligen Leitungsbetreiber übernommen. Für die Vollständigkeit der Leitungen kann keine Gewähr übernommen werden.

Koordinatensystem:	Gauß-Krüger	Höhenystem:	DHHN12
Die angegebenen Höhen beziehen sich - soweit nicht anders angegeben - auf die Oberkante des Belags. Bei Unstimmigkeiten in den Planunterlagen ist unverzüglich der Planbearbeiter zu kontaktieren.			

Index	Änderungen	Datum	Name

Zustimmungen					
	Datum	Unterschrift		Datum	Unterschrift
	Datum	Unterschrift		Datum	Unterschrift

Bauvorhaben	SC Stammheim Umbau Rasenplatz in Kunstrasen
Bauherr	Stadt Stuttgart Amt für Sport und Bewegung Kronprinzstraße 13 70173 Stuttgart
Planungsphase	Ausführungsplanung
Plandarstellung	Lageplan 1 - Höhen- und Belagsplan
Datum 18.02.2026	2024_18/2026.02.18ak Ausführungsplanung Kunstrasen SC Stammheim
Maßstab	1:200
Auftragnehmer	Fischer + Partner Büro für Freiraumplanung und Landschaftsarchitektur Albstraße 31 73262 Reichenbach/Fils Tel. 07153 - 618929 Fax 618933

Landeshauptstadt Stuttgart - Tiefbauamt
Baubehörde Mitte/Nord Altlinden und Sportbauten

Ausführungsplanung

Stuttgart-Stammheim	Projektnummer I240832Z0010			
SC Stammheim	Plannummer 1			
Umbau Rasenspielfeld in Kunstrasen Emerholzweg	Maßstab 1:200			
	Datum 18.02.2026			
Bearbeitung	Sachgebietsleitung	Baubereichsleitung	Dienststellenleitung	Abteilungsleitung
	gez. Cabitza	gez. Beck		gez. Hofmann