


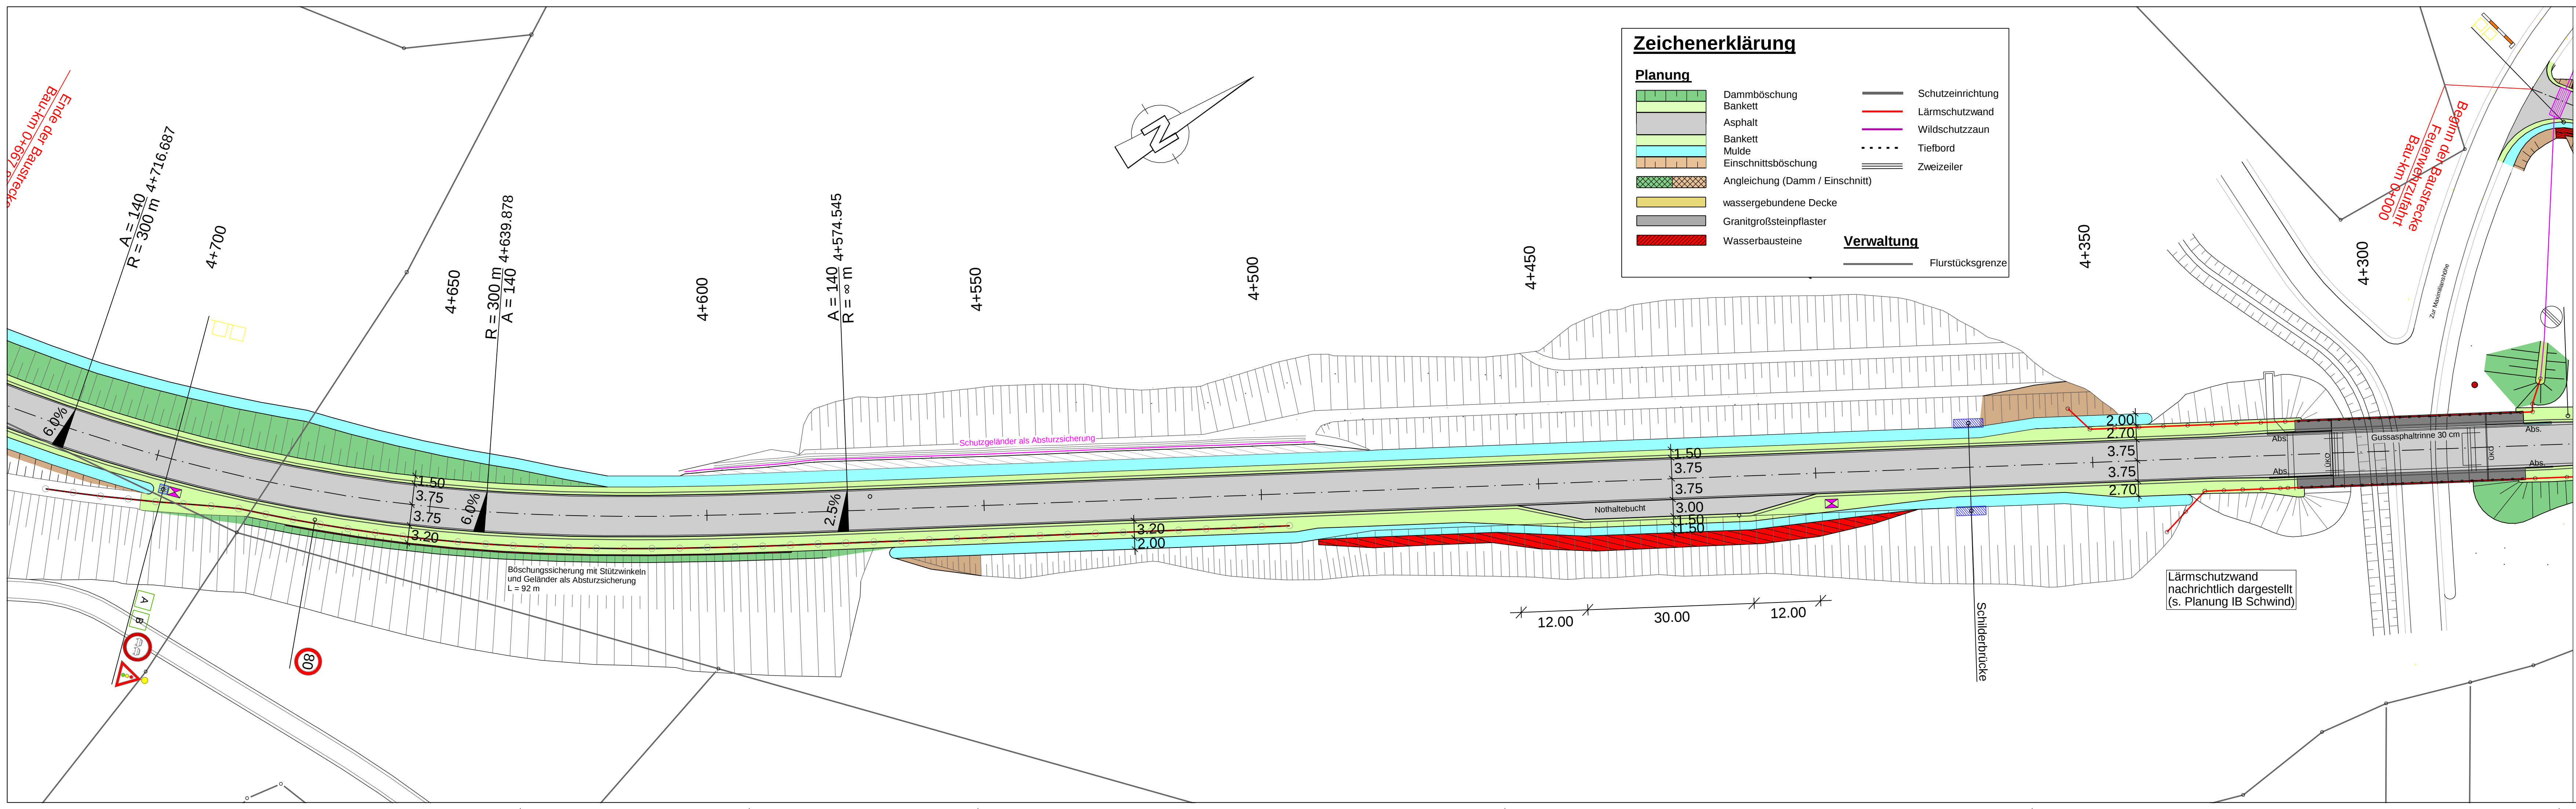


Zeichenerklärung

Planung

Dammböschung

 Bankett

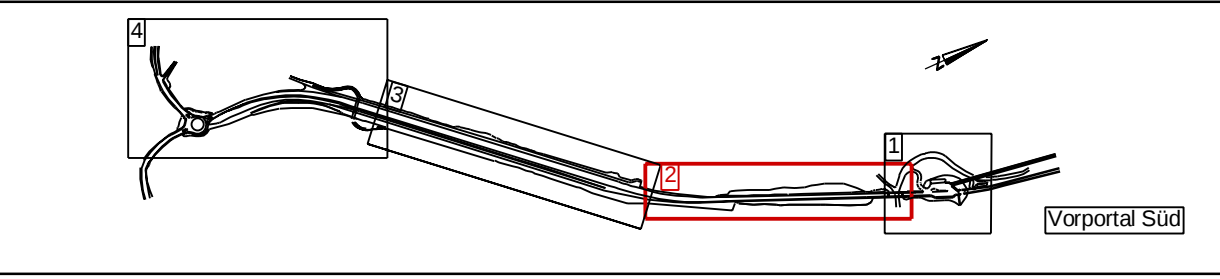 Asphalt**Verwaltung**

Freistaat Bayern
Staatliches Bauamt Weilheim

bearbeitet: 03/2025
gezeichnet: 03/2025
geprüft: 03/2025
PSP Nr.: 8175.ABBA0019.00
Projekt: B 23 W-OU Garmisch-Partenkirchen

Münchener Straße 39
82362 Weilheim in Oberbayern
Tel.: 0881/990-0, E-Mail: poststelle@stbawm.bayern.de

Nr.	Art der Änderung	Datum	Zeichen

AUSSCHREIBUNG

Straßenbauverwaltung Freistaat Bayern
Staatliches Bauamt Weilheim

Unterlage / Blatt-Nr.: 1.2
Lageplan

Straße / Abschn.-Nr. / Station: Bau-km 0+000 bis Bau-km 5+564
PROJIS-Nr.: 989196000

Bau-km 4+270 bis Bau-km 4+700
Maßstab: 1 : 500

B 23 W-OU Garmisch-Partenkirchen
Kramertunnel
B 23 Strecke südlich Kramertunnel mit Lärmschutzwänden
Straßenbauarbeiten 2026

aufgestellt:
Staatliches Bauamt Weilheim

Scheckinger, Ltd./Baudirektor
Weilheim, den 19.12.2025