


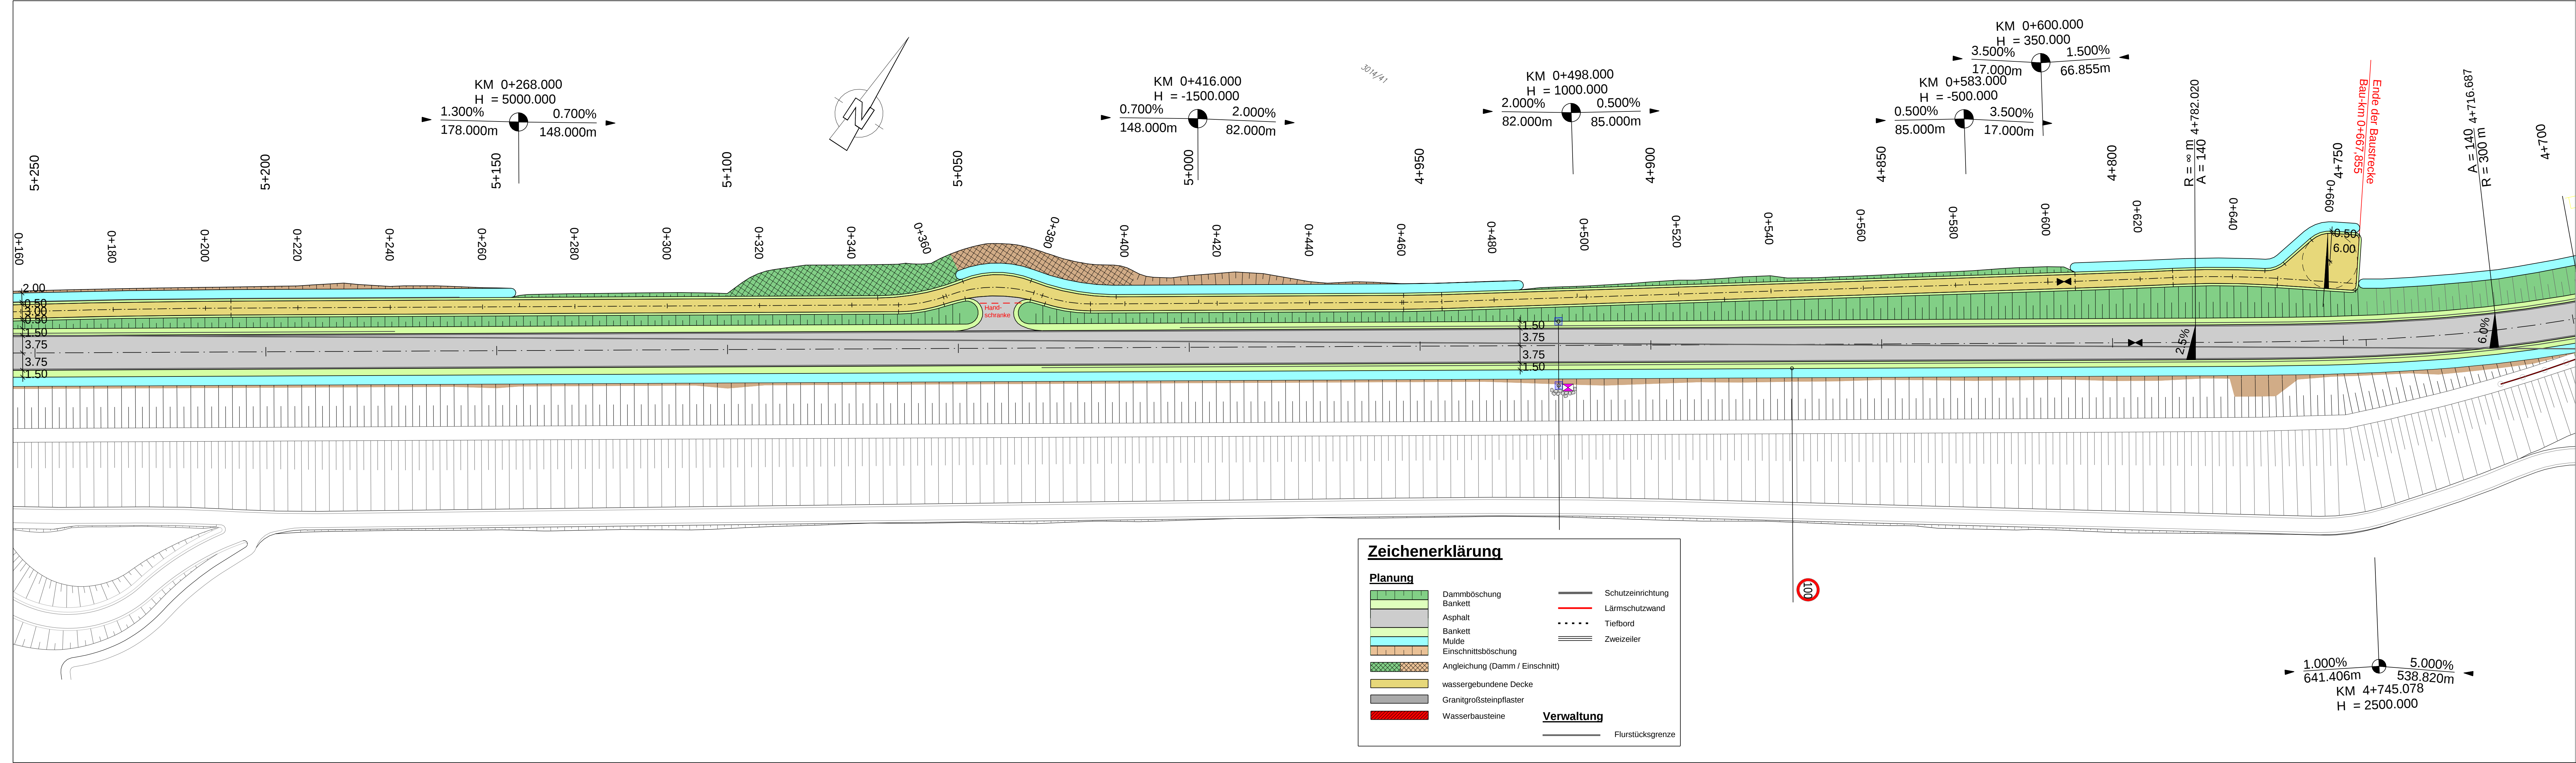

Zeichenerklärung

Planung	
	Dammböschung
	Bankett
	Asphalt
	Bankett
	Mulde
	Einschnittsböschung
	Angeleichung (Damm / Einschnitt)
	wassergebundene Decke
	Granitgroßsteinpflaster
	Wasserbausteine
Verwaltung	
	Schutteinrichtung
	Lärmschutzwand
	Tiefbord
	Zweizeiler
	Flurstücksgrenze

Freistaat Bayern
Staatliches Bauamt Weilheim

Münchener Straße 39
82362 Weilheim in Oberbayern
Tel.: 0881/990-0, E-Mail: poststelle@stbawm.bayern.de

bearbeitet: 03/2025
gezeichnet: 03/2025
geprüft: 03/2025

PSP Nr.: B175.ABB40019.00
Projekt: B 23 W-OU Garmisch-Partenkirchen

Nr.	Art der Änderung	Datum	Zeichen

AUSSCHREIBUNG

Straßenbauverwaltung Freistaat Bayern Staatliches Bauamt Weilheim Straße / Abschn.-Nr. / Station: Bau-km 0+000 bis Bau-km 5+564 PROJIS-Nr.: 989196000	Unterlage / Blatt-Nr.: 1.3 Lageplan Bau-km 4+700 bis Bau-km 5+250 Maßstab: 1 : 500
B 23 W-OU Garmisch-Partenkirchen Kramertunnel B 23 Strecke südlich Kramertunnel mit Lärmschutzwänden Straßenbauarbeiten 2026	
aufgestellt: Staatliches Bauamt Weilheim Weilheim, den 19.12.2025	