


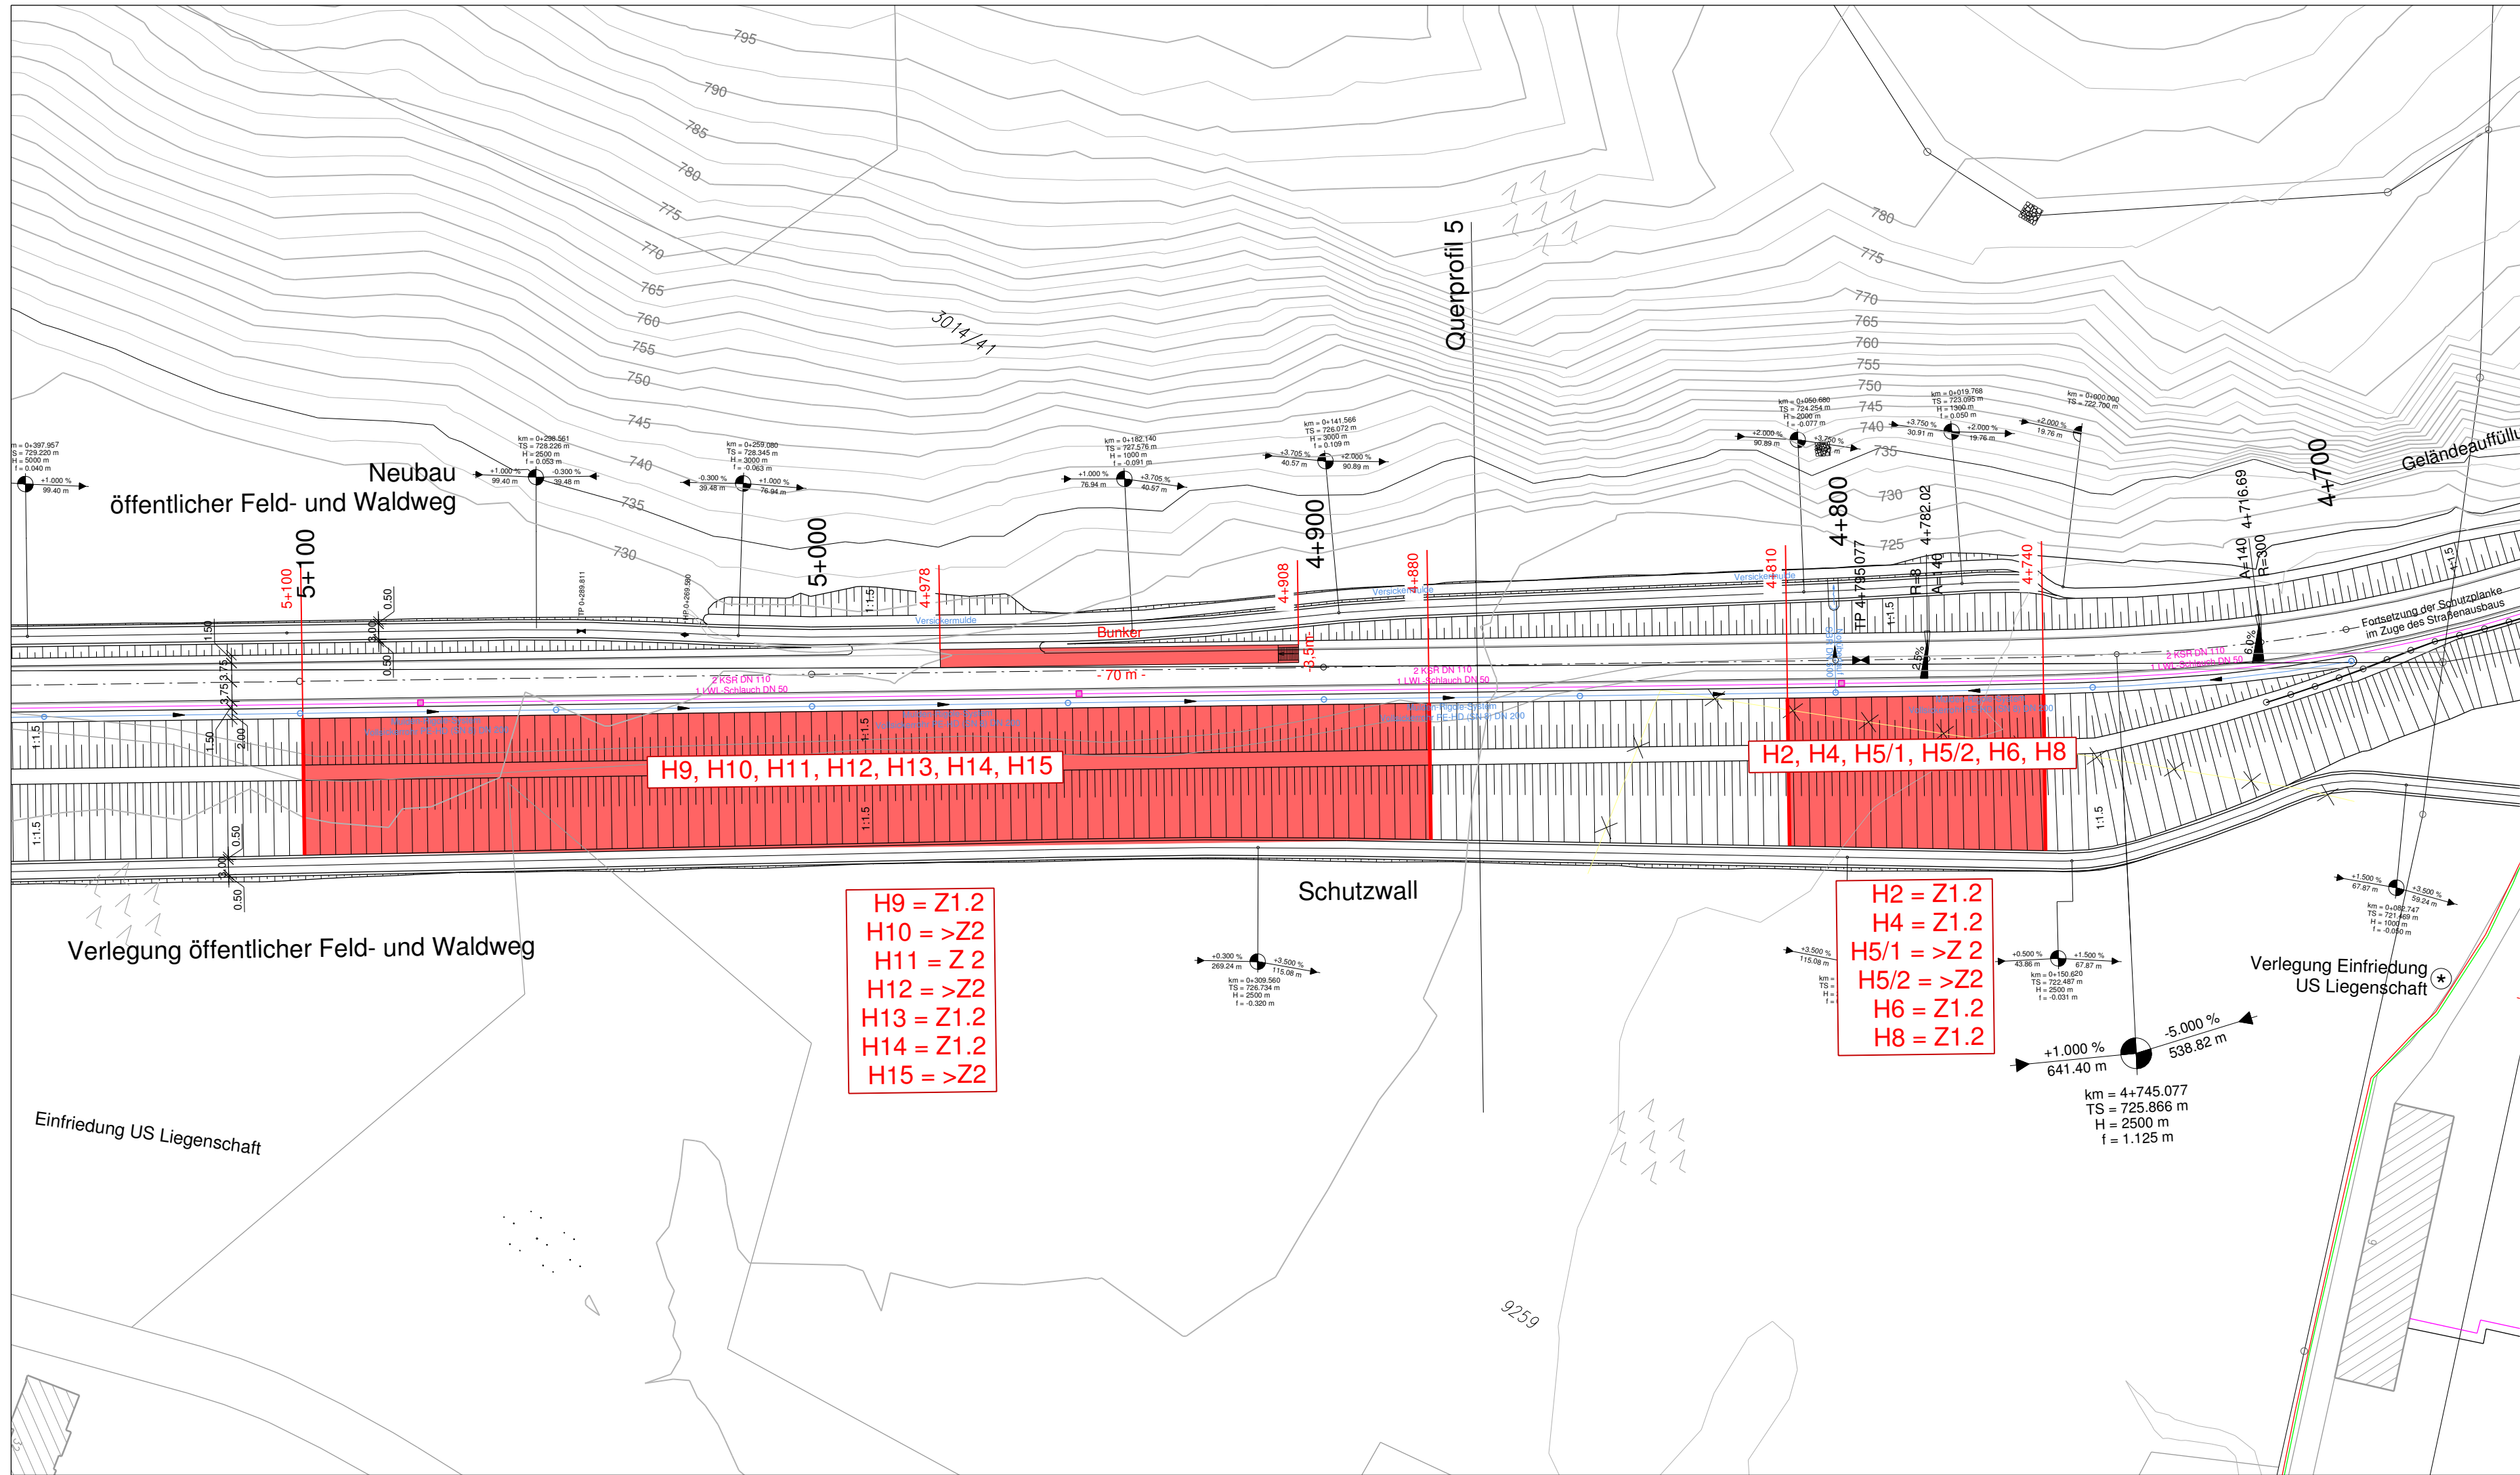

Freistaat Bayern Staatliches Bauamt Weilheim Münchener Str. 39, 82362 Weilheim, Tel. 0881/990-0, Fax 0881/990-1100, E-Mail: poststelle@stbawm.bayern.de			Unterlage	12
			Blatt Nr.	
			Datum	Zeichen
AUSSCHREIBUNG		bearbeitet	13.04.2011	Wiedemann
B 23, Garmisch-Partenkirchen - Bundesgrenze Verlegung der B 23 westlich Garmisch-Partenkirchen Los 3: Straßenbauarbeiten zwischen dem Tunnelsüdportal und der Anschlussstelle GAP/Grainau		gezeichnet	13.04.2011	
		geprüft		
		Lageplan Abdeckung Z-Material		
		Maßstab 1 : 1000		
Aufgestellt: Weilheim, den 13.04.2011 Staatliches Bauamt				
Projekt: B23Kramertunnel		Datei:		
Geobasisdaten: © Bayerische Vermessungsverwaltung (Darstellung der Flurkarte als Eigentumsnachweis nicht geeignet)				