


M= 1 : 50 m, cm



--	--



$M = 1 : 200 \text{ m, cm}$

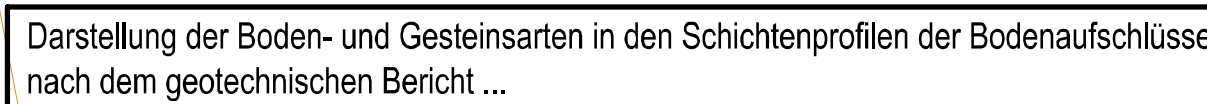

Bauart / Achse / Bodenart	γ	γ '	ψ κ '	ck '	Es
	kN/m³	kN/m³	°	kN/m²	MN/m²
Aufluffungen locker bis mitteldicht	18-19	10-11	30-32,5	1-2	20-40
Aufluffungen dicht	21	13	35	1-2	60-80
Kies locker bis mitteldicht	19-21	12-13	32,5-35	1-3	30-50
Kies mitteldicht bis dicht	21-22	13-14	35-37,5	1-3	80-100
Sande locker bis mitteldicht	20-21	12-13	30-32	0-1	20-30
Nagelfluh fest	24	16	>70	-	>200

Bauteil:	Beton	Expositionsklassen Feuchtigkeitsklasse	Beton- stahl	Kunststoff
Wandelemente				Acryl
Wandelemente	C 30/37	XC4 / XD2 / XF2		
Betonsockel	C 30/37	XC4 / XD2 / XF2	B 500 B	
Bohrpfahl	C 30/37	XC2 / XD2 / XF2	B 500 B	
Köcherfüllung	C 30/37	XC2 / XD2 / XF2		

Bauwerksdaten

Bauart:	Stahlbeton / Plexiglas / Stahl
Einwirkung	Windzone 2 nach DIN EN 1991-1-4
Höhe	(m) min. 3,00 über OK Fahrbahn
Gesamtlänge LSW-Ost	(m) 127,00
Gesamtlänge LSW-West	(m) 90,074
Ansichtsfläche LSW-Ost	(m²) 402,23
Ansichtsfläche LSW-West	(m²) 268,270
Absorptionsgruppe	reflektierend / <u>absorbierend</u> / hochabsorbierend

Ausschreibungsplan

ASB-Nr. 8532 553

Nachsendepaket 1


Freistaat Bayern		boarscht	12/02/25	extern
Staatliches Bauamt Weilheim		gezeichnet:	12/02/25	extern
Münchener Straße 39		geprüft:	---	---
82362 Weilheim in Oberbayern		PSP Nr.: 8175/AMM0100		
Tel.: 089/1990-0, E-Mail: pomselde@bzawm.bayern.de		Projekt: 8103/AV Garmisch-Partenkirchen		

AUSSCHREIBUNG


Straßenbauverwaltung Freistaat Bayern Staatliches Bauamt Weilheim Straße / Abschn. / Nr. / Station: Bau-km 0+000 bis Bau-km 5+564 PROJUS-Nr.: 889/18/000	Unterlage / Blatt-Nr.: 4.2 Lärmschutzwand Tierheimbrücke Lageplan, Schnitte, Details von Bau-km 4+215 bis Bau-km 4+360 Maßstab: 1:200/50/10/5
B 23 W-UO Garmisch-Partenkirchen Kramertunnel B 23 Strecke südlich Kramertunnel mit Lärmschutzwänden Straßenbauarbeiten 2026	
aufgestellt: Staatliches Bauamt Weilheim  Sebastian Ullrich Weilheim, den 19.12.2025	

Pfostenkappe


M = 1 : 5 mm

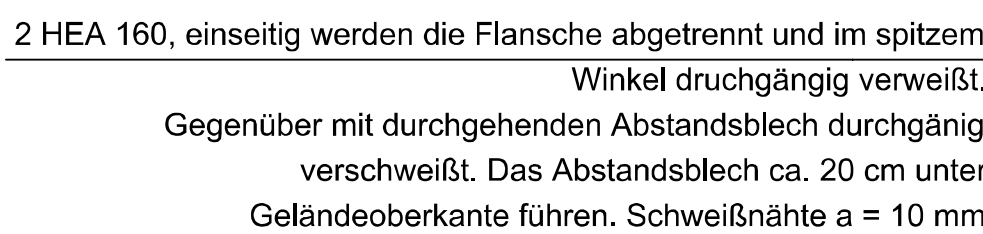

Sonderpfosten am Wandknick
M = 1 : 5 mm

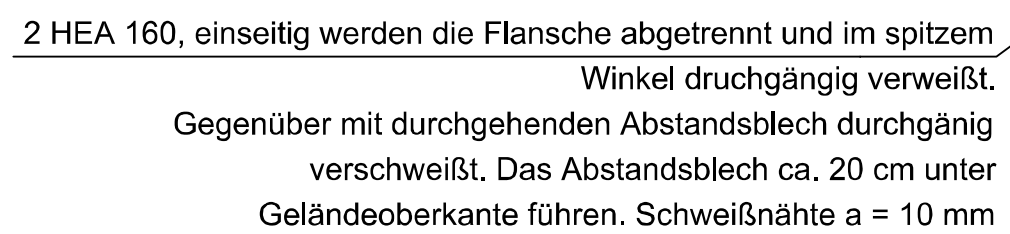


Sonderpfosten am Wandknick
M = 1 : 5 mm

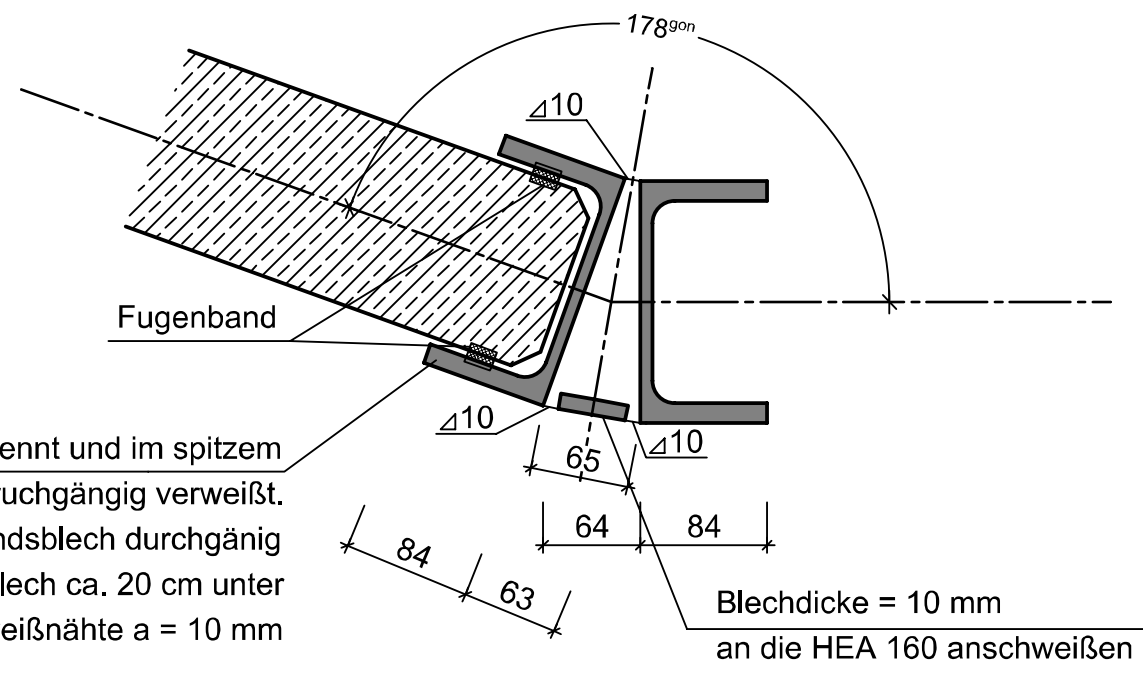


Pfahl/Sockel

M = 1 : 10 mm

Grundriss

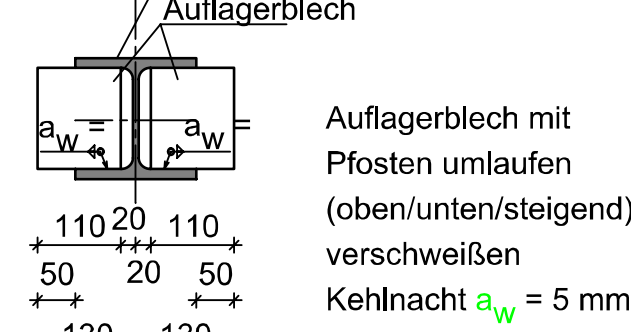

Ansicht

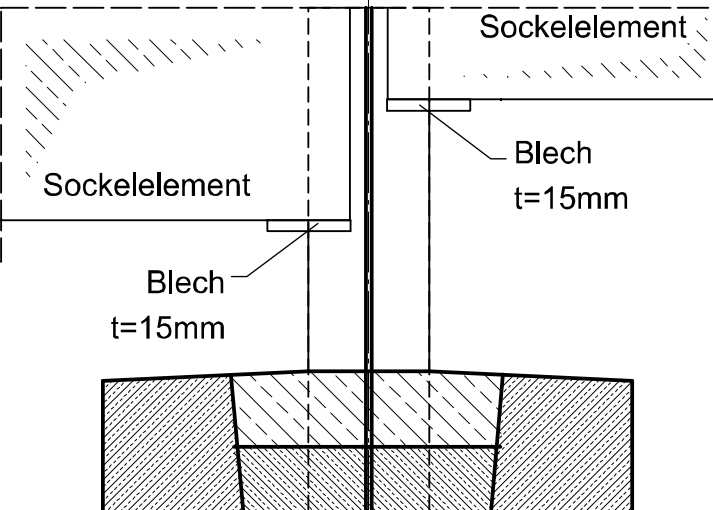

Korrosionsschutztafel

nach ZTV-ING, Teil 4, Abs. 3,
Anhang A2, Tabelle 4.3.2

[illegible]