


- Legende**
- n. tr. Innenwände
 - tr. Außen- & Innenwände
 - Neubau
 - Abriss / Abbruch / Rückbau
 - UZ Unterzug
 - UV Unterverteiler
 - HK Heizkörper
 - BRH Brüstungshöhe
 - DE Dacheinlauf
 - RR Regenrohr
 - DR Dunstrohr
 - F1 Fenstertyp

Index	Datum	Bearbeiter	Beschreibung

Bauherr: **HOWOGE**
 Wohnungsbaugesellschaft mbH
 Stefan-Heym-Platz 1
 10067 Berlin
 Tel. 030 / 54641020
 Fax 030 / 54641022

Planung: **SPP** Schüttauf und Persike
 Planungsgesellschaft mbH
 Bausdorferstraße 21
 10243 Berlin
 Tel. 030 / 56 99 92 00
 Fax 030 / 56 99 92 22

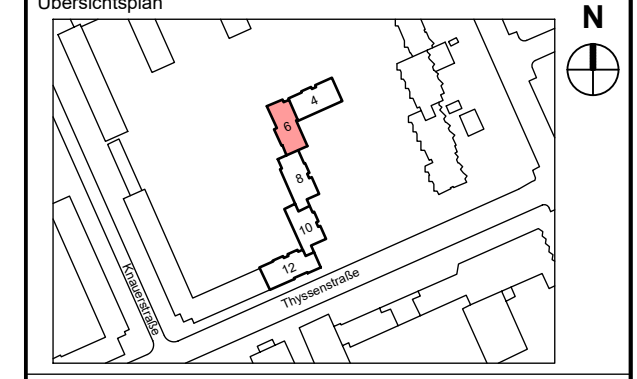

Bauvorhaben:
Energetische Sanierung Thyssenstraße

Thyssenstraße 4-12
 in 13407 Berlin

Phase:
Ausführungsplanung

Planbezeichnung:
**Haus 4
 Grundriss 4. Obergeschoss
 Thyssenstraße 6**

Proj. Nr.: 10-04-23	Gezeichnet: Pliska	Projektleiter: Meyer	Controlling: Meyer
Maßstab: 1:50	Blattgröße H/B: 500/841	Erstellt: 19.01.2026	Datum Index:

Maßstabsbalken: 0 50 100 150 200m
 M 1:50

Plan Nr.:
A.A.G04.H4