

**Hinweis**


Alle Maße sind am Bau zu prüfen.  
 Die Höhenangaben verstehen sich als Höhe über Fertigfußboden. Sämtliche Türanschläge sind vor Ausführung vor Ort zu prüfen.  
 Die Ausführungspläne gelten nur im Zusammenhang mit den aktuellen Architektenplänen, sowie Statik und Brandschutznachweis.  
 Sollten Pläne unter sich Differenzen aufweisen, so ist unverzüglich die Bauleitung zu unterrichten. Grundsätzlich ist die Fassung maßgebend, die das jüngste Datum trägt.

Legende	
	Schachtnummer
	Deckendurchbruch rund
	Fußbodendurchbruch rund
	Kabelbox WD90 rund - Ø= 140 mm
	Kabelbox WD90 rund - Ø= 110 mm
	Kabelbox WD90 rund - Ø= 70 mm
	Abkoffnung Schacht
	Steigtrasse

Index	Datum	Bearbeiter	Beschreibung

Bauherr: **HOWOGE**  
 Wohnungsbaugesellschaft mbH  
 Stefan-Heym-Platz 1  
 10367 Berlin  
 Tel. 030 / 54641020  
 Fax 030 / 54641022

Planung: **SPP** Schütttauf und Periske  
 Planungsgesellschaft mbH  
 Bausdorfstraße 21  
 12621 Berlin  
 Tel. 030 / 56 89 82 00  
 Fax 030 / 56 89 82 22

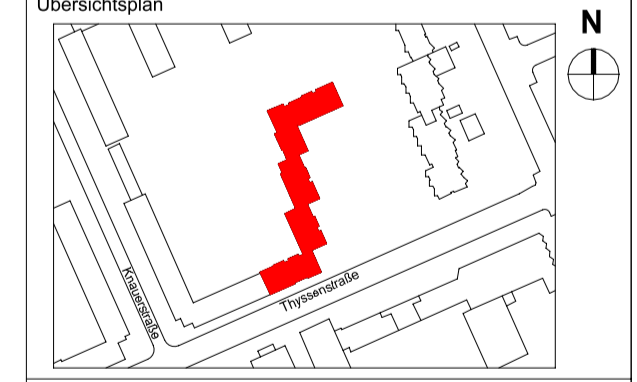

Bauvorhaben:  
**Energetische Sanierung Thyssenstraße**  
 Thyssenstraße 4-12  
 in 13407 Berlin

Phase:  
**Ausführungsplanung**  
 Planbezeichnung: **Haus 2**  
**Thyssenstraße 10**  
**Grundriss 1. Obergeschoss**  
**Schacht- und Durchbruchsplanung**

Proj.Nr.: 10-04-23	Gezeichnet: Hecker	Projektleiter: Meyer	Controlling: Konzera
Maßstab: 1:50	Blattgröße H/B: 594/841	Erstellt: 10.11.2025	Datum Index:
Maßstabsbalken: 0 1,00 2,00 3,00 5,000			
Plan Nr.: <b>E.A.G01.H2.S&amp;D</b>			