

**Hinweis**

Alle Maße sind am Bau zu prüfen.  
 Die Höhenangaben verstehen sich als Höhe über Fertigfußboden. Sämtliche Türanschläge sind vor Ausführung vor Ort zu prüfen.  
 Die Ausführungspläne gelten nur im Zusammenhang mit den aktuellen Architektenplänen, sowie Statik und Brandschutznachweis.  
 Sollten Pläne unter sich Differenzen aufweisen, so ist unverzüglich die Bauleitung zu unterrichten. Grundsätzlich ist die Fassung maßgebend, die das jüngste Datum trägt.

**Legende**

- Schachtnummer
- Deckendurchbruch rund
- Fußbodendurchbruch rund
- Kabelbox WD90 rund - Ø= 140 mm
- Kabelbox WD90 rund - Ø= 110 mm
- Kabelbox WD90 rund - Ø= 70 mm
- Abkoffnung Schacht
- Steigtrasse


Index	Datum	Bearbeiter	Beschreibung

**Bauherr:**

**HOWOGE**  
 Wohnungsbaugesellschaft mbH  
 Stefan-Heym-Platz 1  
 10067 Berlin  
 Tel. 030 / 5641100  
 Fax 030 / 5641022

**Planung:**

**SPP** Schütttauf und Periske  
 Planungsgesellschaft mbH  
 Bausdorfstraße 21  
 12621 Berlin  
 Tel. 030 / 56 89 82 00  
 Fax 030 / 56 89 82 22

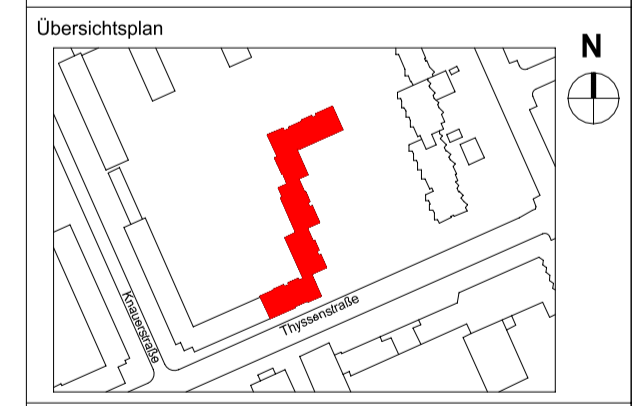

**Bauvorhaben:**  
 Energetische Sanierung Thyssenstraße

**Thyssenstraße 4-12**  
 in 13407 Berlin

**Phase:**  
 Ausführungsplanung

**Planbezeichnung:** Haus 2  
 Thyssenstraße 10  
 Grundriss 2. Obergeschoss  
 Schacht- und Durchbruchsplanung

Proj.Nr.: 10-04-23	Gezeichnet: Hecker	Projektleiter: Meyer	Controlling: Konzera
Maßstab: 1:50	Blattgröße HB: 594/841	Erstellt: 10.11.2025	Datum Index: 
Maßstabsbalken: 1:50, 1:100, 1:200, 1:300, 1:500, 1:1000			

**Plan Nr.:**  
**E.A.G02.H2.S&D**