

**Hinweis**

Alle Maße sind am Bau zu prüfen.  
 Die Höhenangaben verstehen sich als Höhe über Fertigfußboden. Sämtliche Türanschläge sind vor Ausführung vor Ort zu prüfen.  
 Die Ausführungspläne gelten nur im Zusammenhang mit den aktuellen Architektentplänen, sowie Statik und Brandschutznachweis.  
 Sollten Pläne unter sich Differenzen aufweisen, so ist unverzüglich die Bauleitung zu unterrichten. Grundsätzlich ist die Fassung maßgebend, die das jüngste Datum trägt.

**Legende**

- Schachtnummer
- Deckendurchbruch rund
- Fußbodendurchbruch rund
- Kabelbox WD90 rund - Ø= 140 mm
- Kabelbox WD90 rund - Ø= 110 mm
- Kabelbox WD90 rund - Ø 70 mm
- Abkoffnung Schacht
- Steigtrasse

Index	Datum	Bearbeiter	Beschreibung


Bauherr:



**HOWOGE**  
 Wohnungsbaugesellschaft mbH  
 Stefan-Heym-Platz 1  
 10607 Berlin  
 Tel. 030 / 5641100  
 Fax. 030 / 5641022

Planung:

**SPP** Schütttauf und Periske  
 Planungsgesellschaft mbH  
 Bausdorfstraße 21  
 12621 Berlin  
 Tel. 030 / 56 89 82 00  
 Fax. 030 / 56 89 82 22

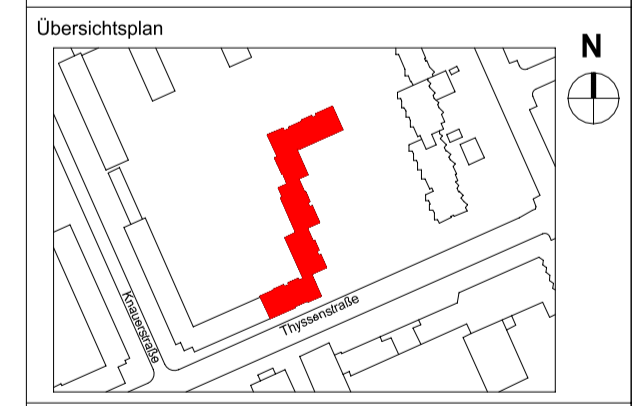

Bauvorhaben:  
**Energetische Sanierung Thyssenstraße**

**Thyssenstraße 4-12**  
 in 13407 Berlin

Phase:  
**Ausführungsplanung**

Planbezeichnung: **Haus 2**

**Thyssenstraße 10**  
**Grundriss 3. Obergeschoss**  
**Elektroinstallation**

Proj.Nr.: 10-04-23	Gezeichnet: Hecker	Projektleiter: Meyer	Controlling: Könzera
Maßstab: 1:50	Blattgröße HB: 594/841	Erstellt: 10.11.2025	Datum Index:
Maßstabsbalken: 1:00 2:00 3:00 5:000			

Plan Nr.:  
**E.A.G03.H2.S&D**