

Hinweis


Alle Maße sind am Bau zu prüfen.
 Die Höhenangaben verstehen sich als Höhe über Fertigfußboden. Sämtliche Türanschläge sind vor Ausführung vor Ort zu prüfen.
 Die Ausführungspläne gelten nur im Zusammenhang mit den aktuellen Architektenplänen, sowie Statik und Brandschutznachweis.
 Sollten Pläne unter sich Differenzen aufweisen, so ist unverzüglich die Bauleitung zu unterrichten. Grundsätzlich ist die Fassung maßgebend, die das jüngste Datum trägt.

Legende	
	Schachtnummer
	Deckendurchbruch rund
	Fußbodendurchbruch rund
	Kabelbox WD90 rund - Ø= 140 mm
	Kabelbox WD90 rund - Ø= 110 mm
	Kabelbox WD90 rund - Ø= 70 mm
	Abkoffnung Schacht
	Steigrasse

Index	Datum	Bearbeiter	Beschreibung

Bauherr: **HOWOGE**
 Wohnungsbaugesellschaft mbH
 Stefan-Heyn-Platz 1
 10967 Berlin
 Tel. 030 / 5641100
 Fax. 030 / 5641022

Planung: **SPP** Schütttauf und Persike
 Planungsgesellschaft mbH
 Bausdorfstraße 21
 12621 Berlin
 Tel. 030 / 56 89 82 00
 Fax. 030 / 56 89 82 22

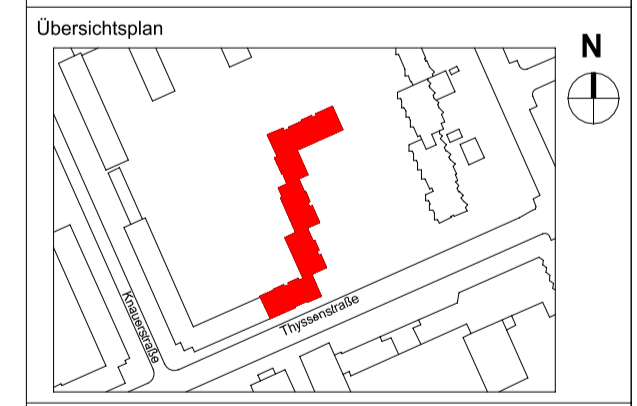

Bauvorhaben: **Energetische Sanierung Thyssenstraße**

Thyssenstraße 4-12
 in 13407 Berlin

Phase: **Ausführungsplanung**

Planbezeichnung: **Haus 4
 Thyssenstraße 6
 Grundriss 4. Obergeschoss
 Schacht- und Durchbruchsplanung**

Proj.Nr.: 10-04-23	Gezeichnet: Hecker	Projektleiter: Meyer	Controlling: Konzera
Maßstab: 1:50	Blattgröße HB: 694/841	Erstellt: 10.11.2025	Datum Index:
Maßstabsbalken: 1:50 1:100 1:200 1:300 1:500			

Plan Nr.: **E.A.G04.H4.S&D**