

Hinweis

Alle Maße sind am Bau zu prüfen.
 Die Höhenangaben verstehen sich als Höhe über Fertigfußboden. Sämtliche Türanschläge sind vor Ausführung vor Ort zu prüfen.
 Die Ausführungspläne gelten nur im Zusammenhang mit den aktuellen Architekturen, sowie Statik und Brandschutznachweis.
 Sollten Pläne unter sich Differenzen aufweisen, so ist unverzüglich die Bauleitung zu unterrichten. Grundsätzlich ist die Fassung maßgebend, die das jüngste Datum trägt.

Legende	
	Schachtnummer
	Deckendurchbruch rund
	Fußbodendurchbruch rund
	Kabelbox WD90 rund - Ø= 140 mm
	Kabelbox WD90 rund - Ø= 110 mm
	Kabelbox WD90 rund - Ø= 90 mm
	Kabelbox WD90 rund - Ø= 70 mm
	Abkoffering Schacht
	Steigrasse


Index	Datum	Bearbeiter	Beschreibung

Bauherr:

HOWOGE
 Wohnungsbaugesellschaft mbH
 Stefan-Heym-Platz 1
 10367 Berlin
 Tel. 030 / 56 81 10 00
 Fax 030 / 56 81 10 22

Planung:

SPP Schütttauf und Periske
 Planungsgesellschaft mbH
 Bausdorfstraße 21
 12621 Berlin
 Tel. 030 / 56 89 82 00
 Fax 030 / 56 89 82 22

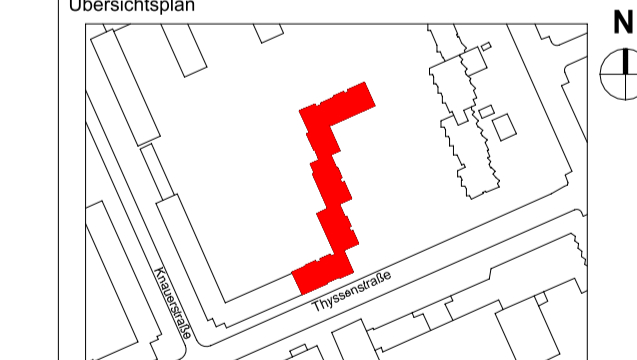

Bauvorhaben:
 Energetische Sanierung Thyssenstraße

Thyssenstraße 4-12
 in 13407 Berlin

Phase:
 Ausführungsplanung

Planbezeichnung:
 Thyssenstraße 4
 Grundriss Erdgeschoss
 Schacht- und Durchbruchsplanung

Haus 5

Proj.Nr.: 10-04-23	Gezeichnet: Hecker	Projektleiter: Meyer	Controlling: Konzera
Maßstab: 1:50	Blattgröße HB: 594/841	Erstellt: 10.11.2025	Datum Index:
Maßstabsbalken: 1:50, 1:100, 1:200, 1:300, 1:500, 1:1000			
Plan Nr.: E.A.GEG.H5.S&D			