


**Legende**

**Heizung**

- H-1 Steigenummer Heizung
- Vorlauf
- Rücklauf
- Rohrbe- und Entlüftung
- Heizkörper
- ▬ 500 1000 200 Höhe / Länge / Tiefe Plattenheizkörper
- ▬ Röhrenradiator

**Sanitär**

- S-1 Steigenummer Sanitär
- Trinkwasser Kalt
- - - Trinkwasser Warm
- Schmutzwasser
- Regenwasser
- Absperrventil
- Wasserzähler
- Filter

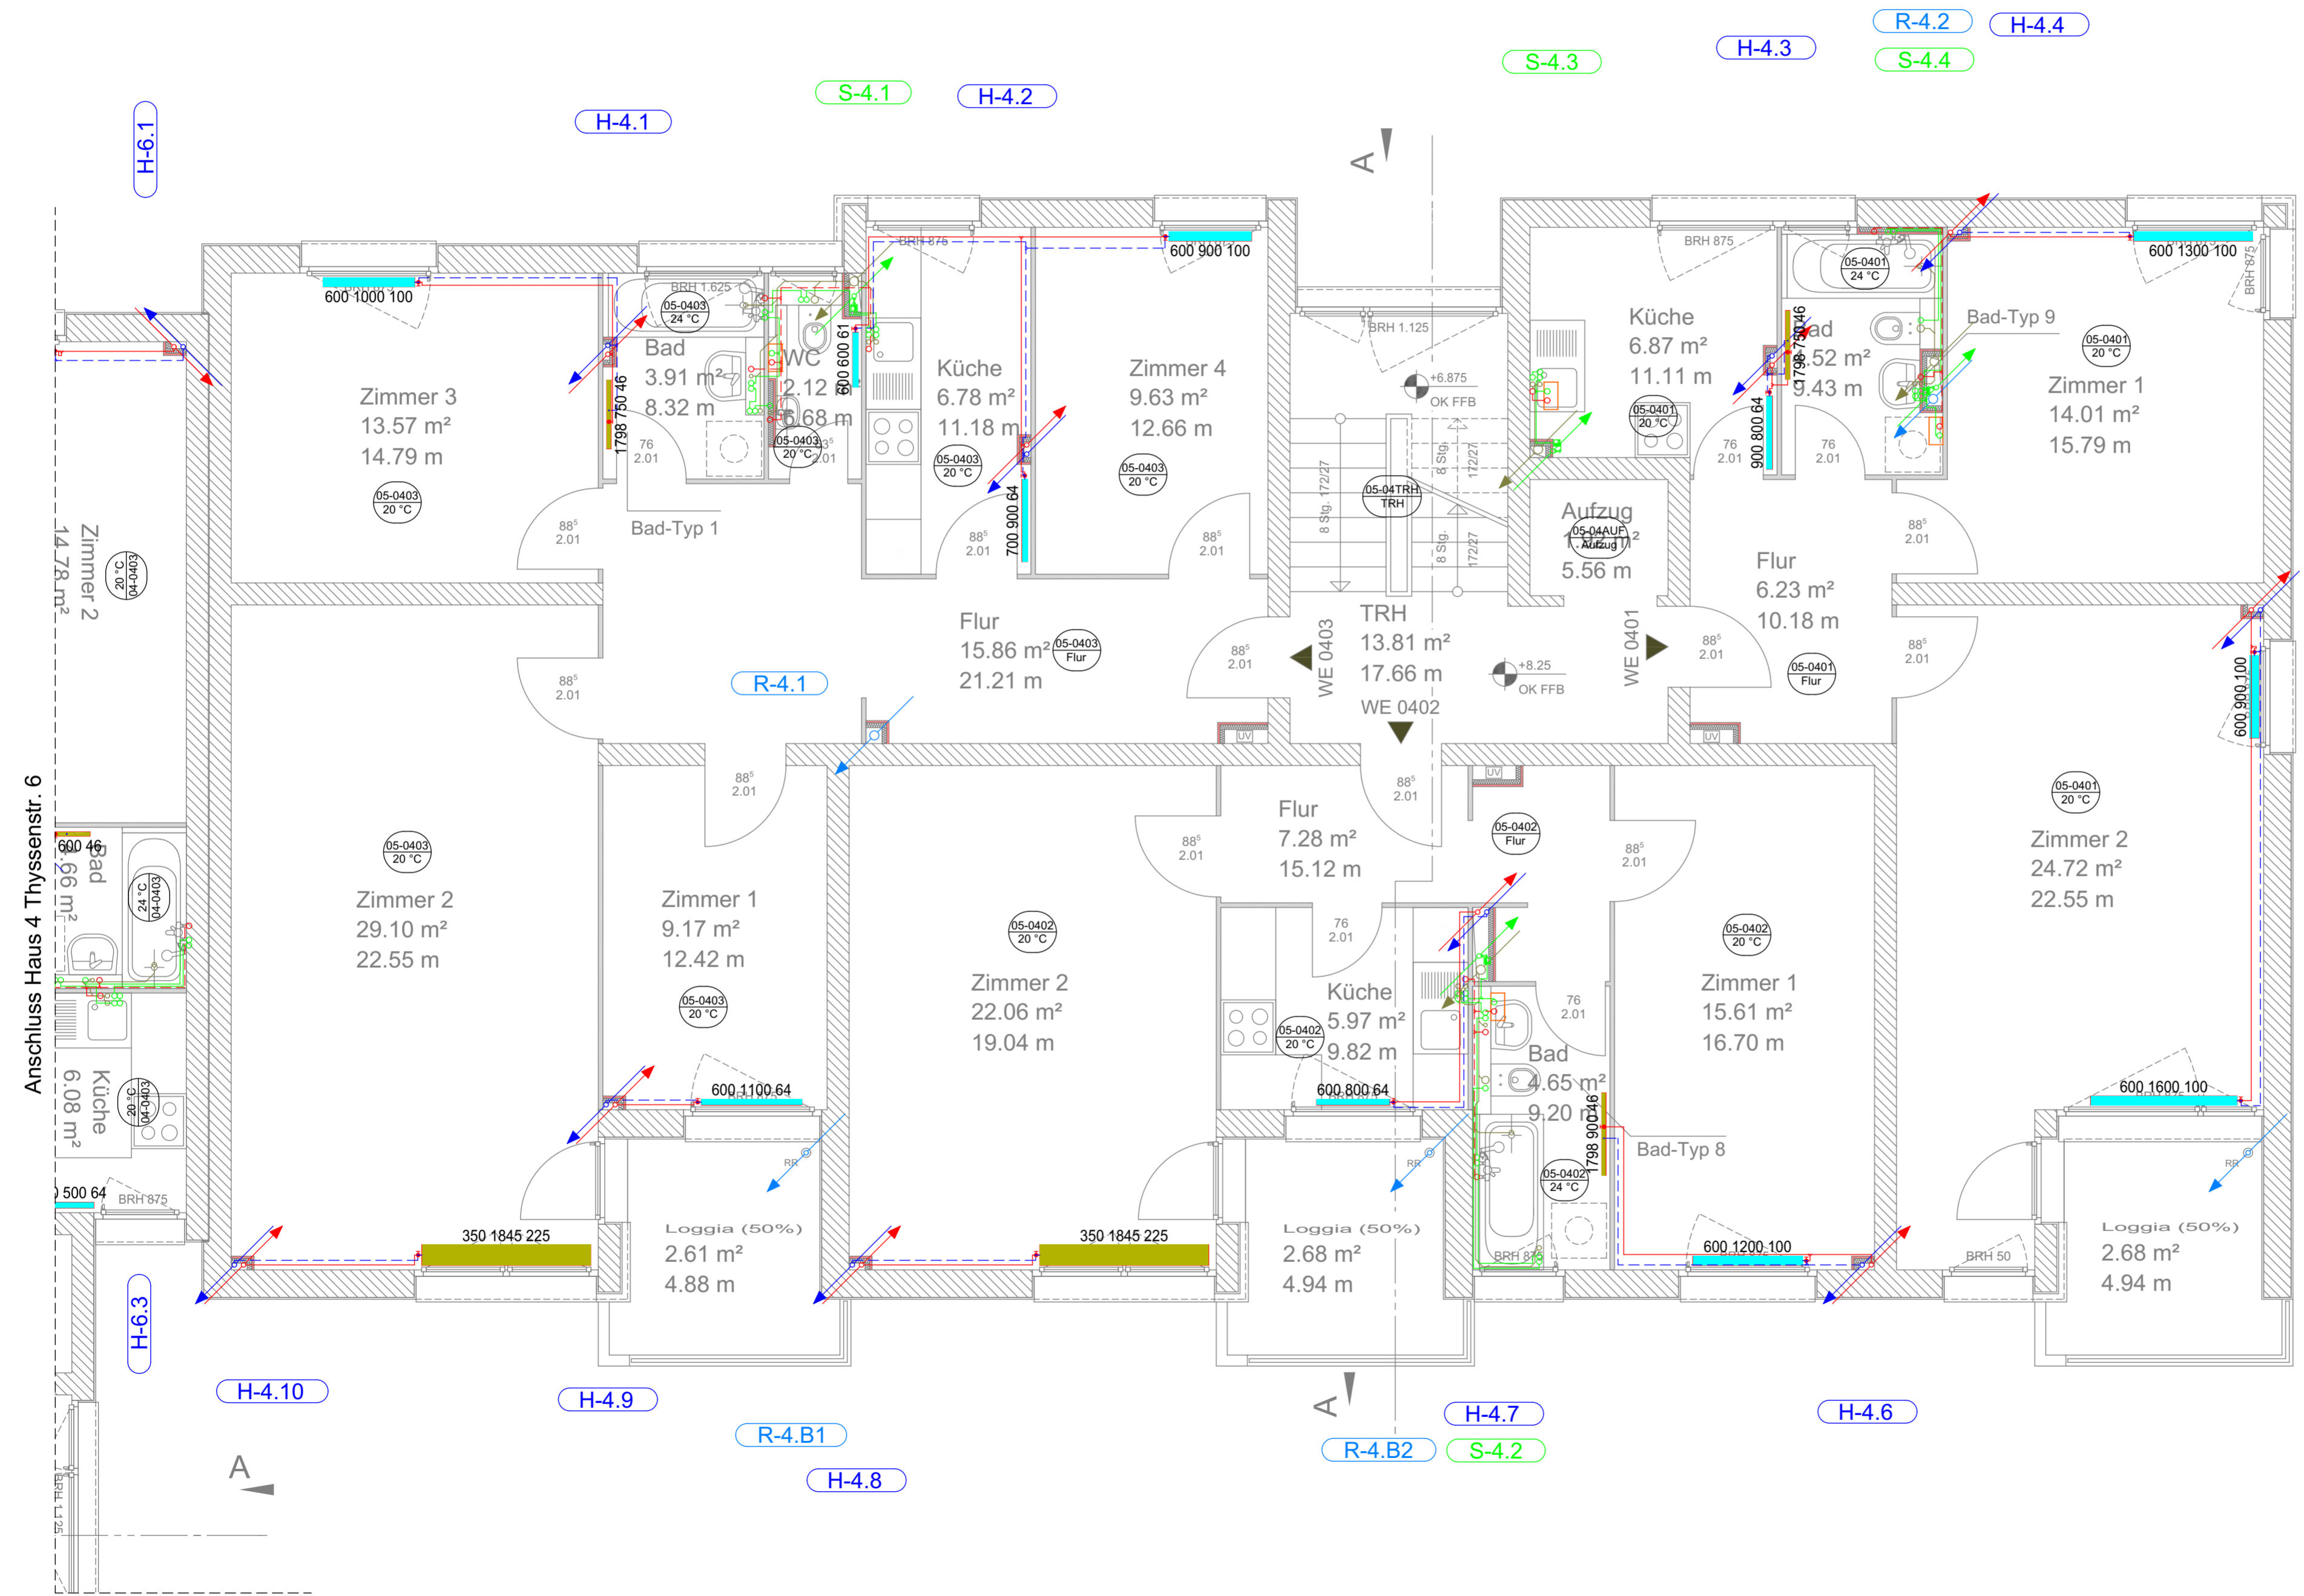

Index	Datum	Bearbeiter	Beschreibung
Auftraggeber:			
			<b>HOWOGE</b>
Wohnungsbaugesellschaft mbH			
Stefan-Heym-Platz 1 10367 Berlin		Tel. 030 / 54641020 Fax 030 / 54641022	
Planung:			
			<b>SPP</b> Schüttauf und Persike Planungsgesellschaft mbH
Bausdorfstraße 21 12621 Berlin		Tel. 030 / 56 89 82 00 Fax 030 / 56 89 82 22	
Übersichtsplan			
Bauvorhaben:			
Energetische Sanierung Thyssenstraße			
Thyssenstraße 4-12 in 13407 Berlin			
Phase:			
Ausführungsplanung			
Planbezeichnung:			<b>Haus 5</b>
Thyssenstraße 4 <b>Grundriss 3. Obergeschoss</b> <b>Heizung, Sanitär</b>			
Proj.Nr.: 10-04-23	Gezeichnet: Brauer	Projektleiter: Meyer	Controlling: Zabel
Maßstab: 1:50	Blattgröße H/B: 420/680	Erstellt: 26.09.2025	Datum Index:
Maßstabsbalken:			
Plan Nr.: X.A.G03/H5			