


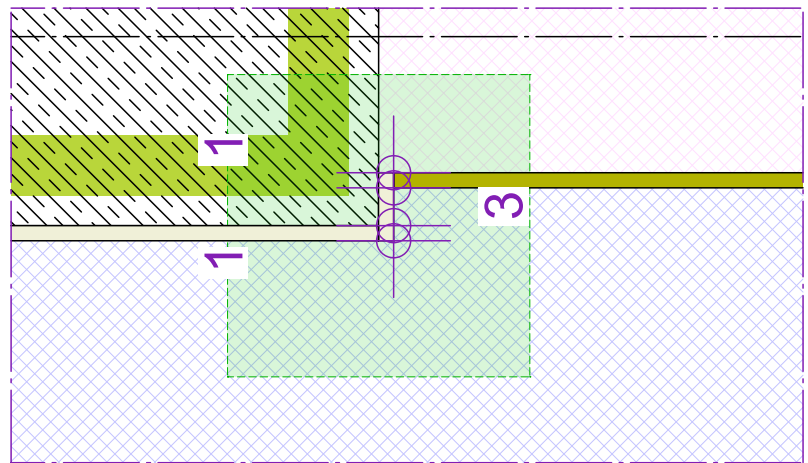


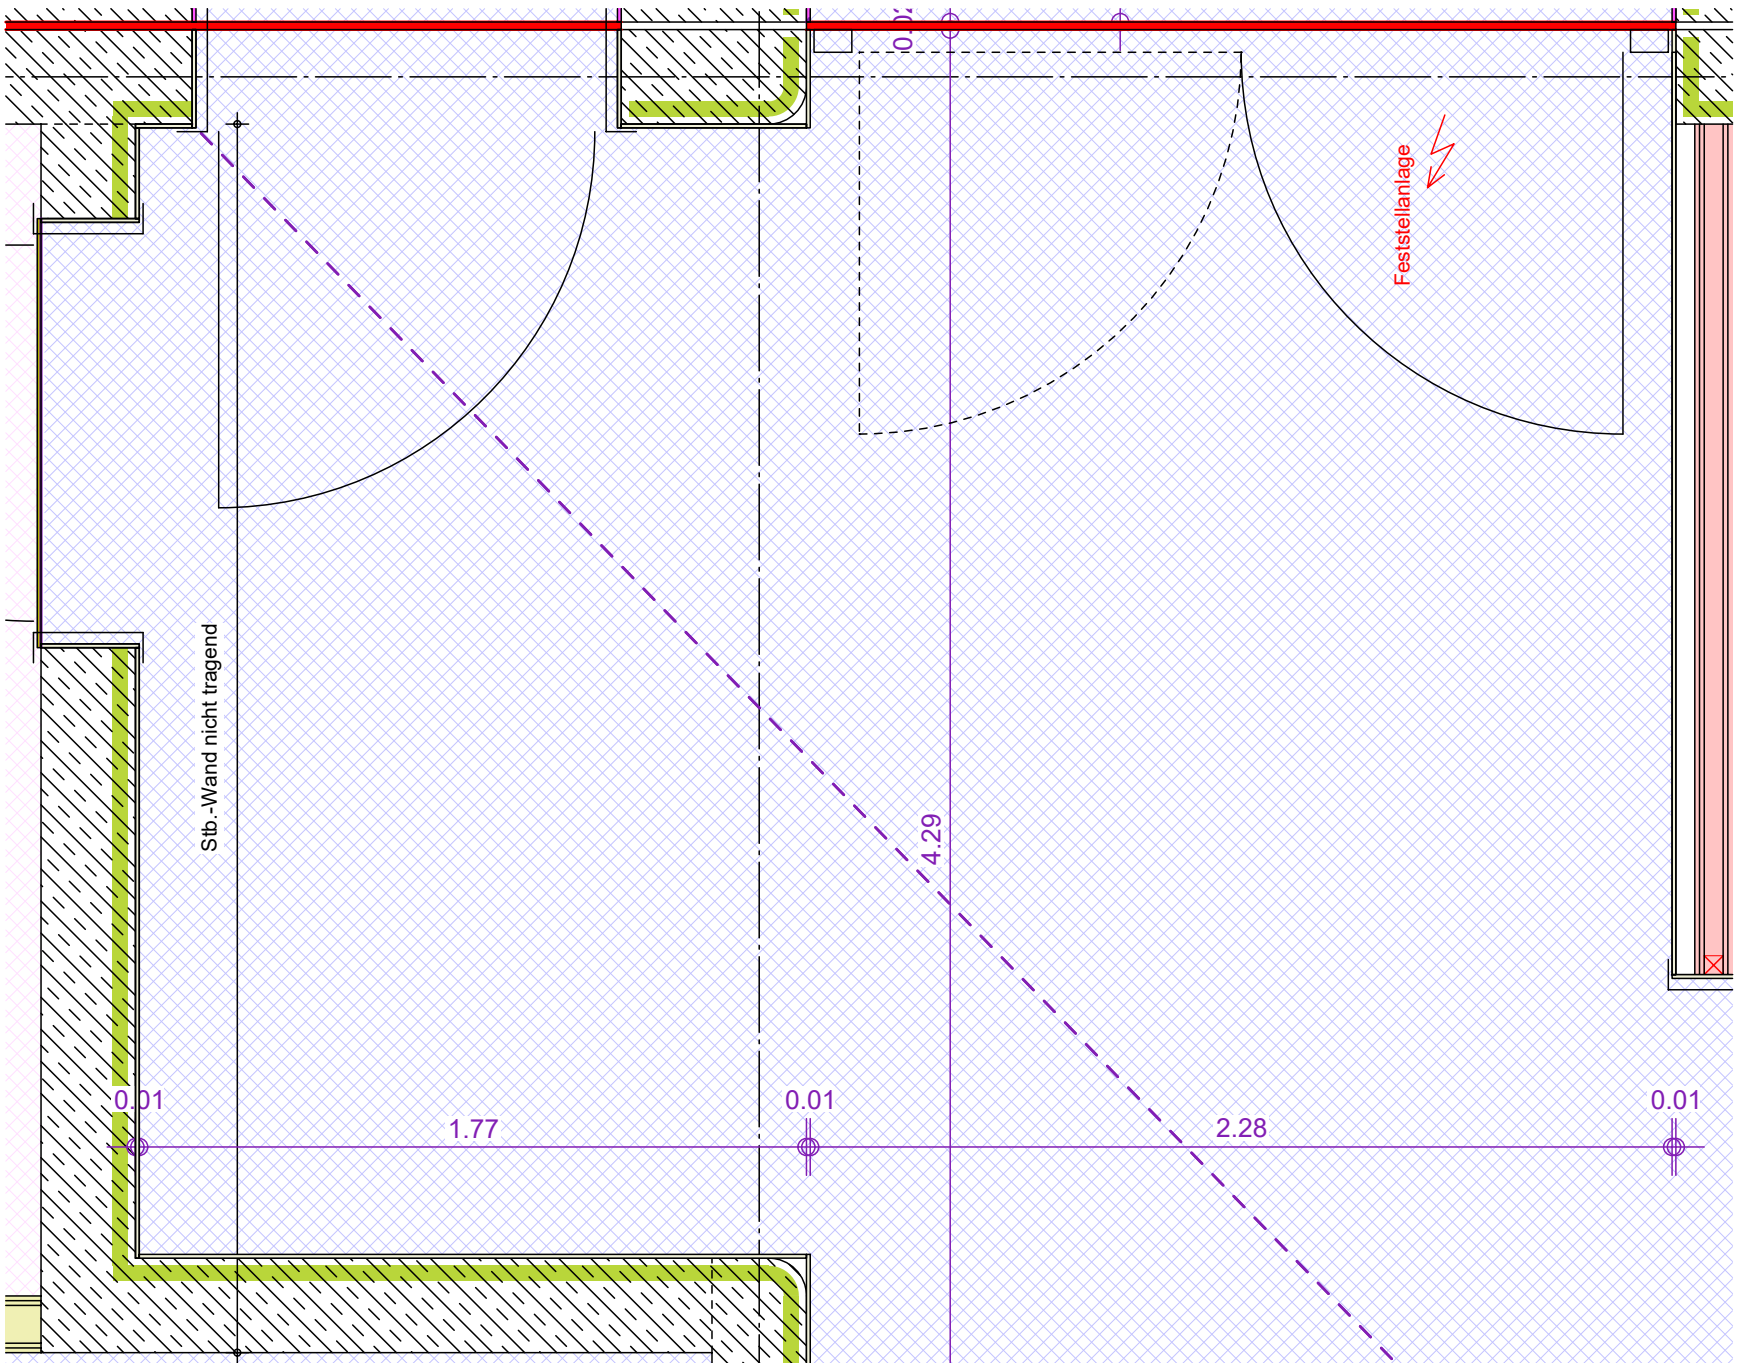


POS.4 M1:5

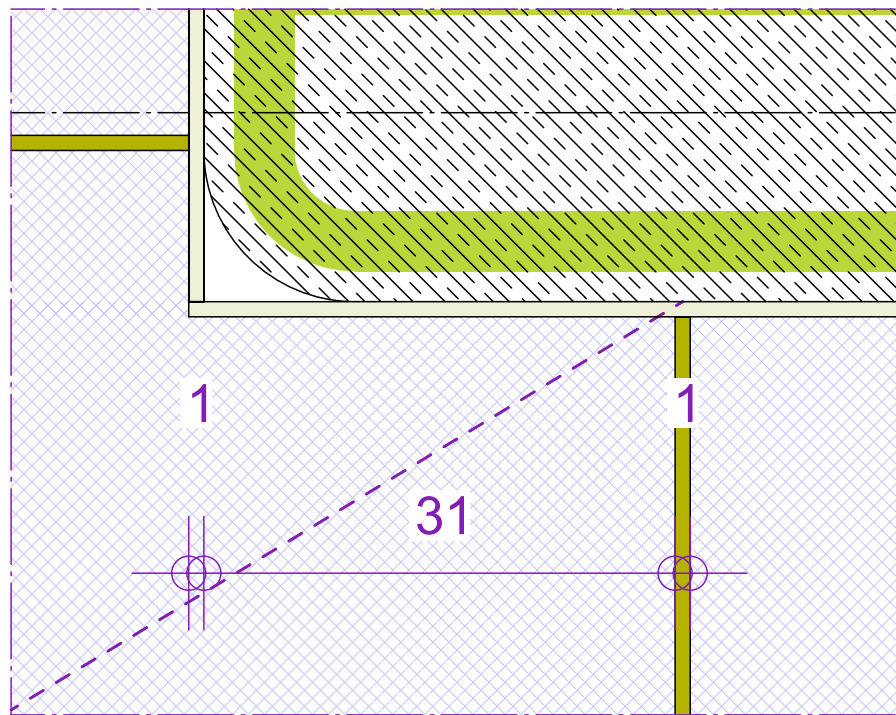


POS.3 M1:5

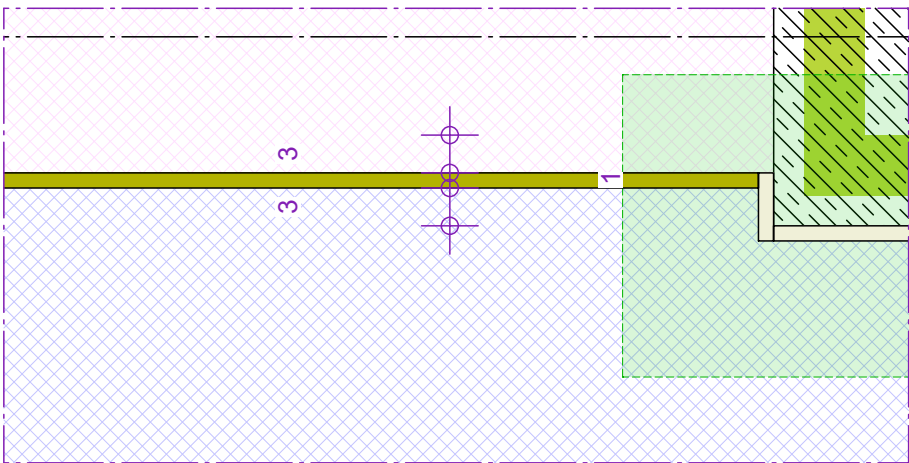


POS.6 M1:5

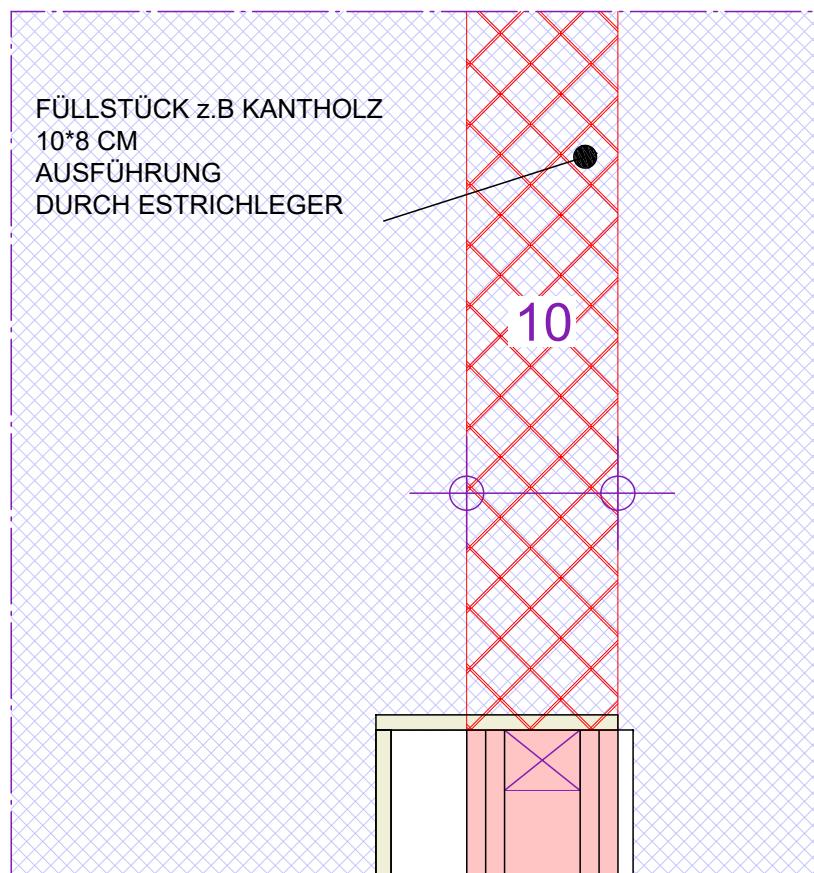

POS.2 M1:5

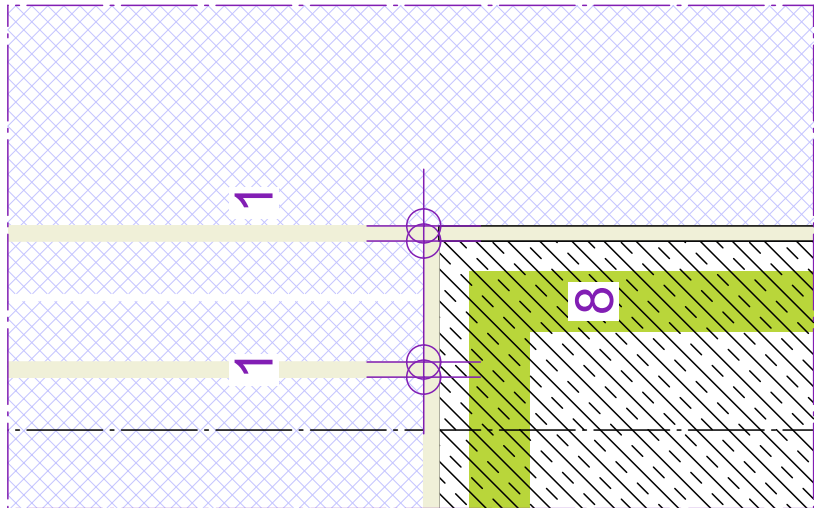


POS.5 M1:5

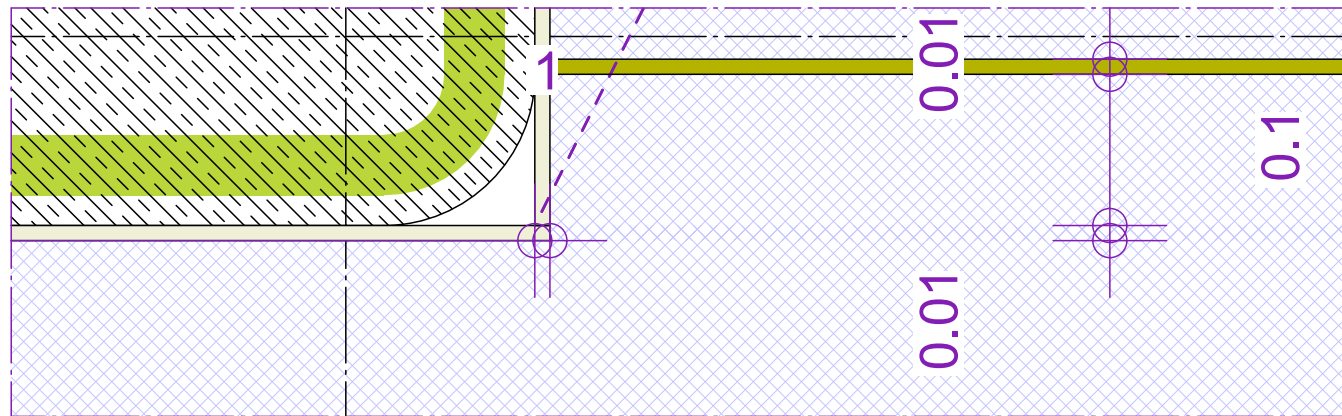

POS.1 M1:5

EG GRUNDRISSAUSSCHNITT
ESTRICHARBEITEN

Flur 2-1.37
M 1:20

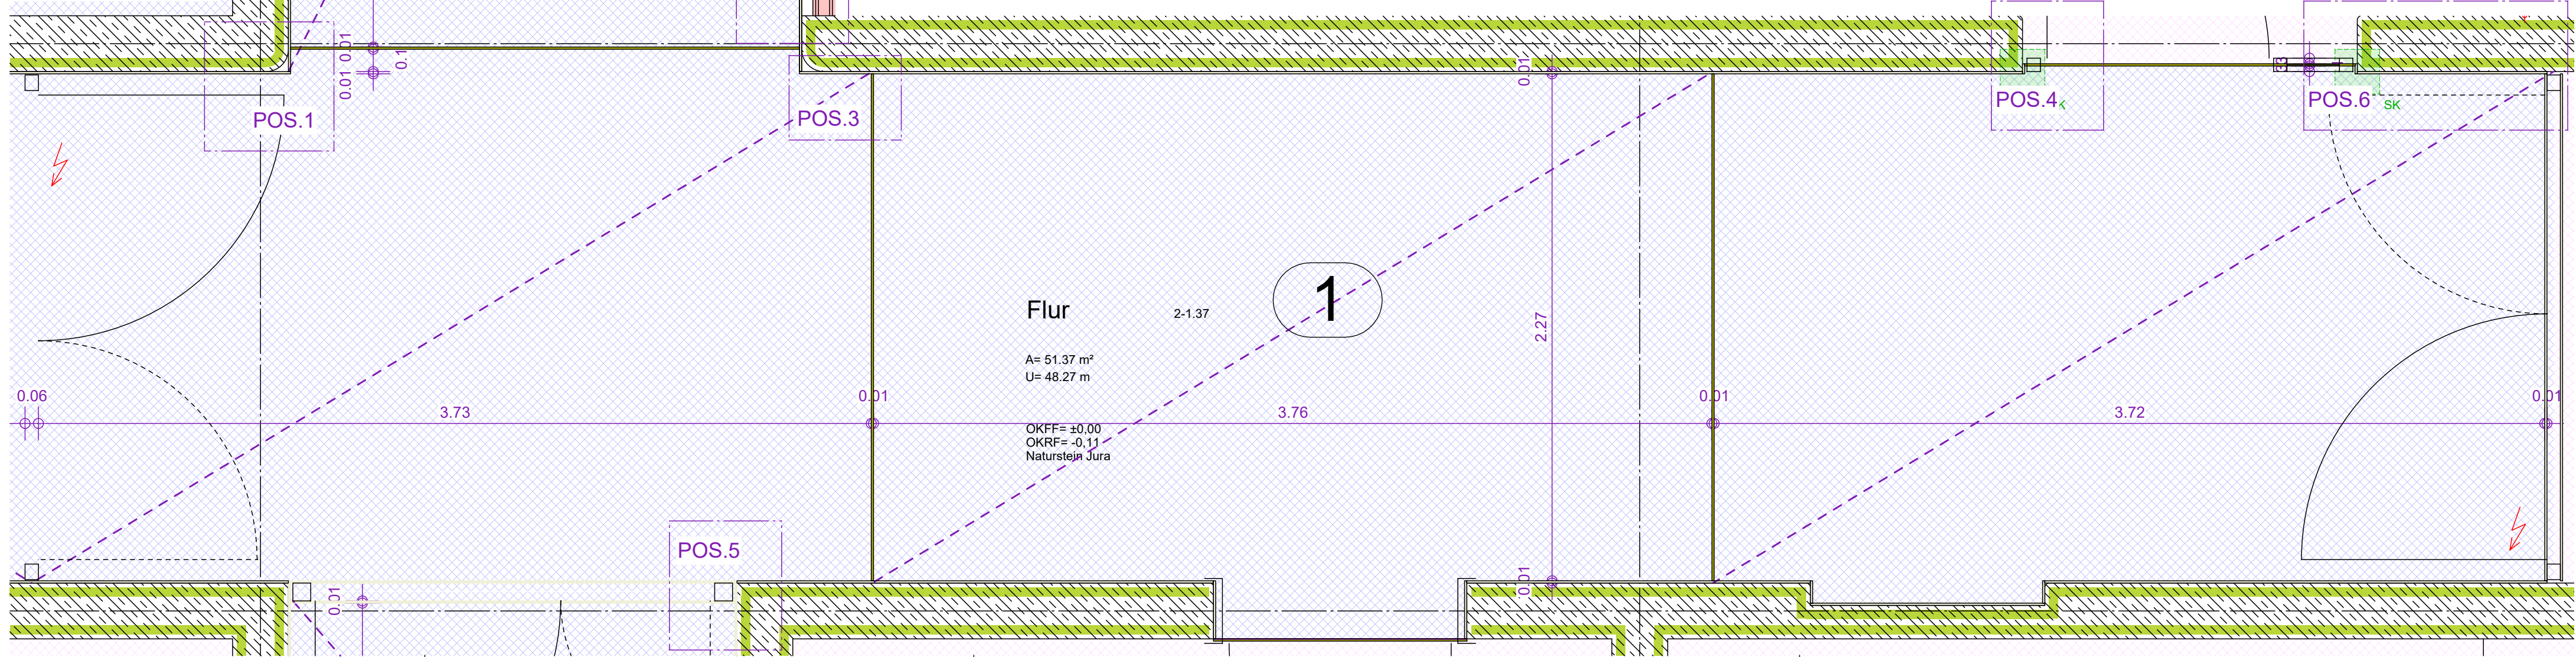

LEGENDE:

- DIESE BEREICHE SIND NOCH ZU KLÄREN!
- DIESE BEREICHE SIND ZULETZT GEÄNDERT!
- ZEMENTÄRE AUSFÜGUNG
NATURSTEINPLATTE
FUGENBREITE 3MM
- RANDFUGE
- RANDFUGE
FEUERHEMMEND
- DEHNFUGENSTREIFEN
FEUERHEMMEND
- DEHNFUGENSTREIFEN
- BAUWERKSFUGE
- CT ESTRICH
- CAF ESTRICH
- FÜLLSTÜCK

Baumassnahme:
**Generalsanierung, Umbau und Erweiterung
Grund- /Mittelschule Großostheim**
Deilweg 10, 63762 Großostheim

Bauherr:
Markt Großostheim
Schaafheimer Str. 33, 63762 Großostheim

Trakt 4
Trakt 1
Trakt 3

Datum
Index

Planbezeichnung
**Grundrissausschnitt Estrich
Trakt 2 2-1.37**
Planungsstufe : Ausführungsplanung

Massstab
1:20
Datum
20.09.2024
Plan-Nr.
200735/5

Planung :