


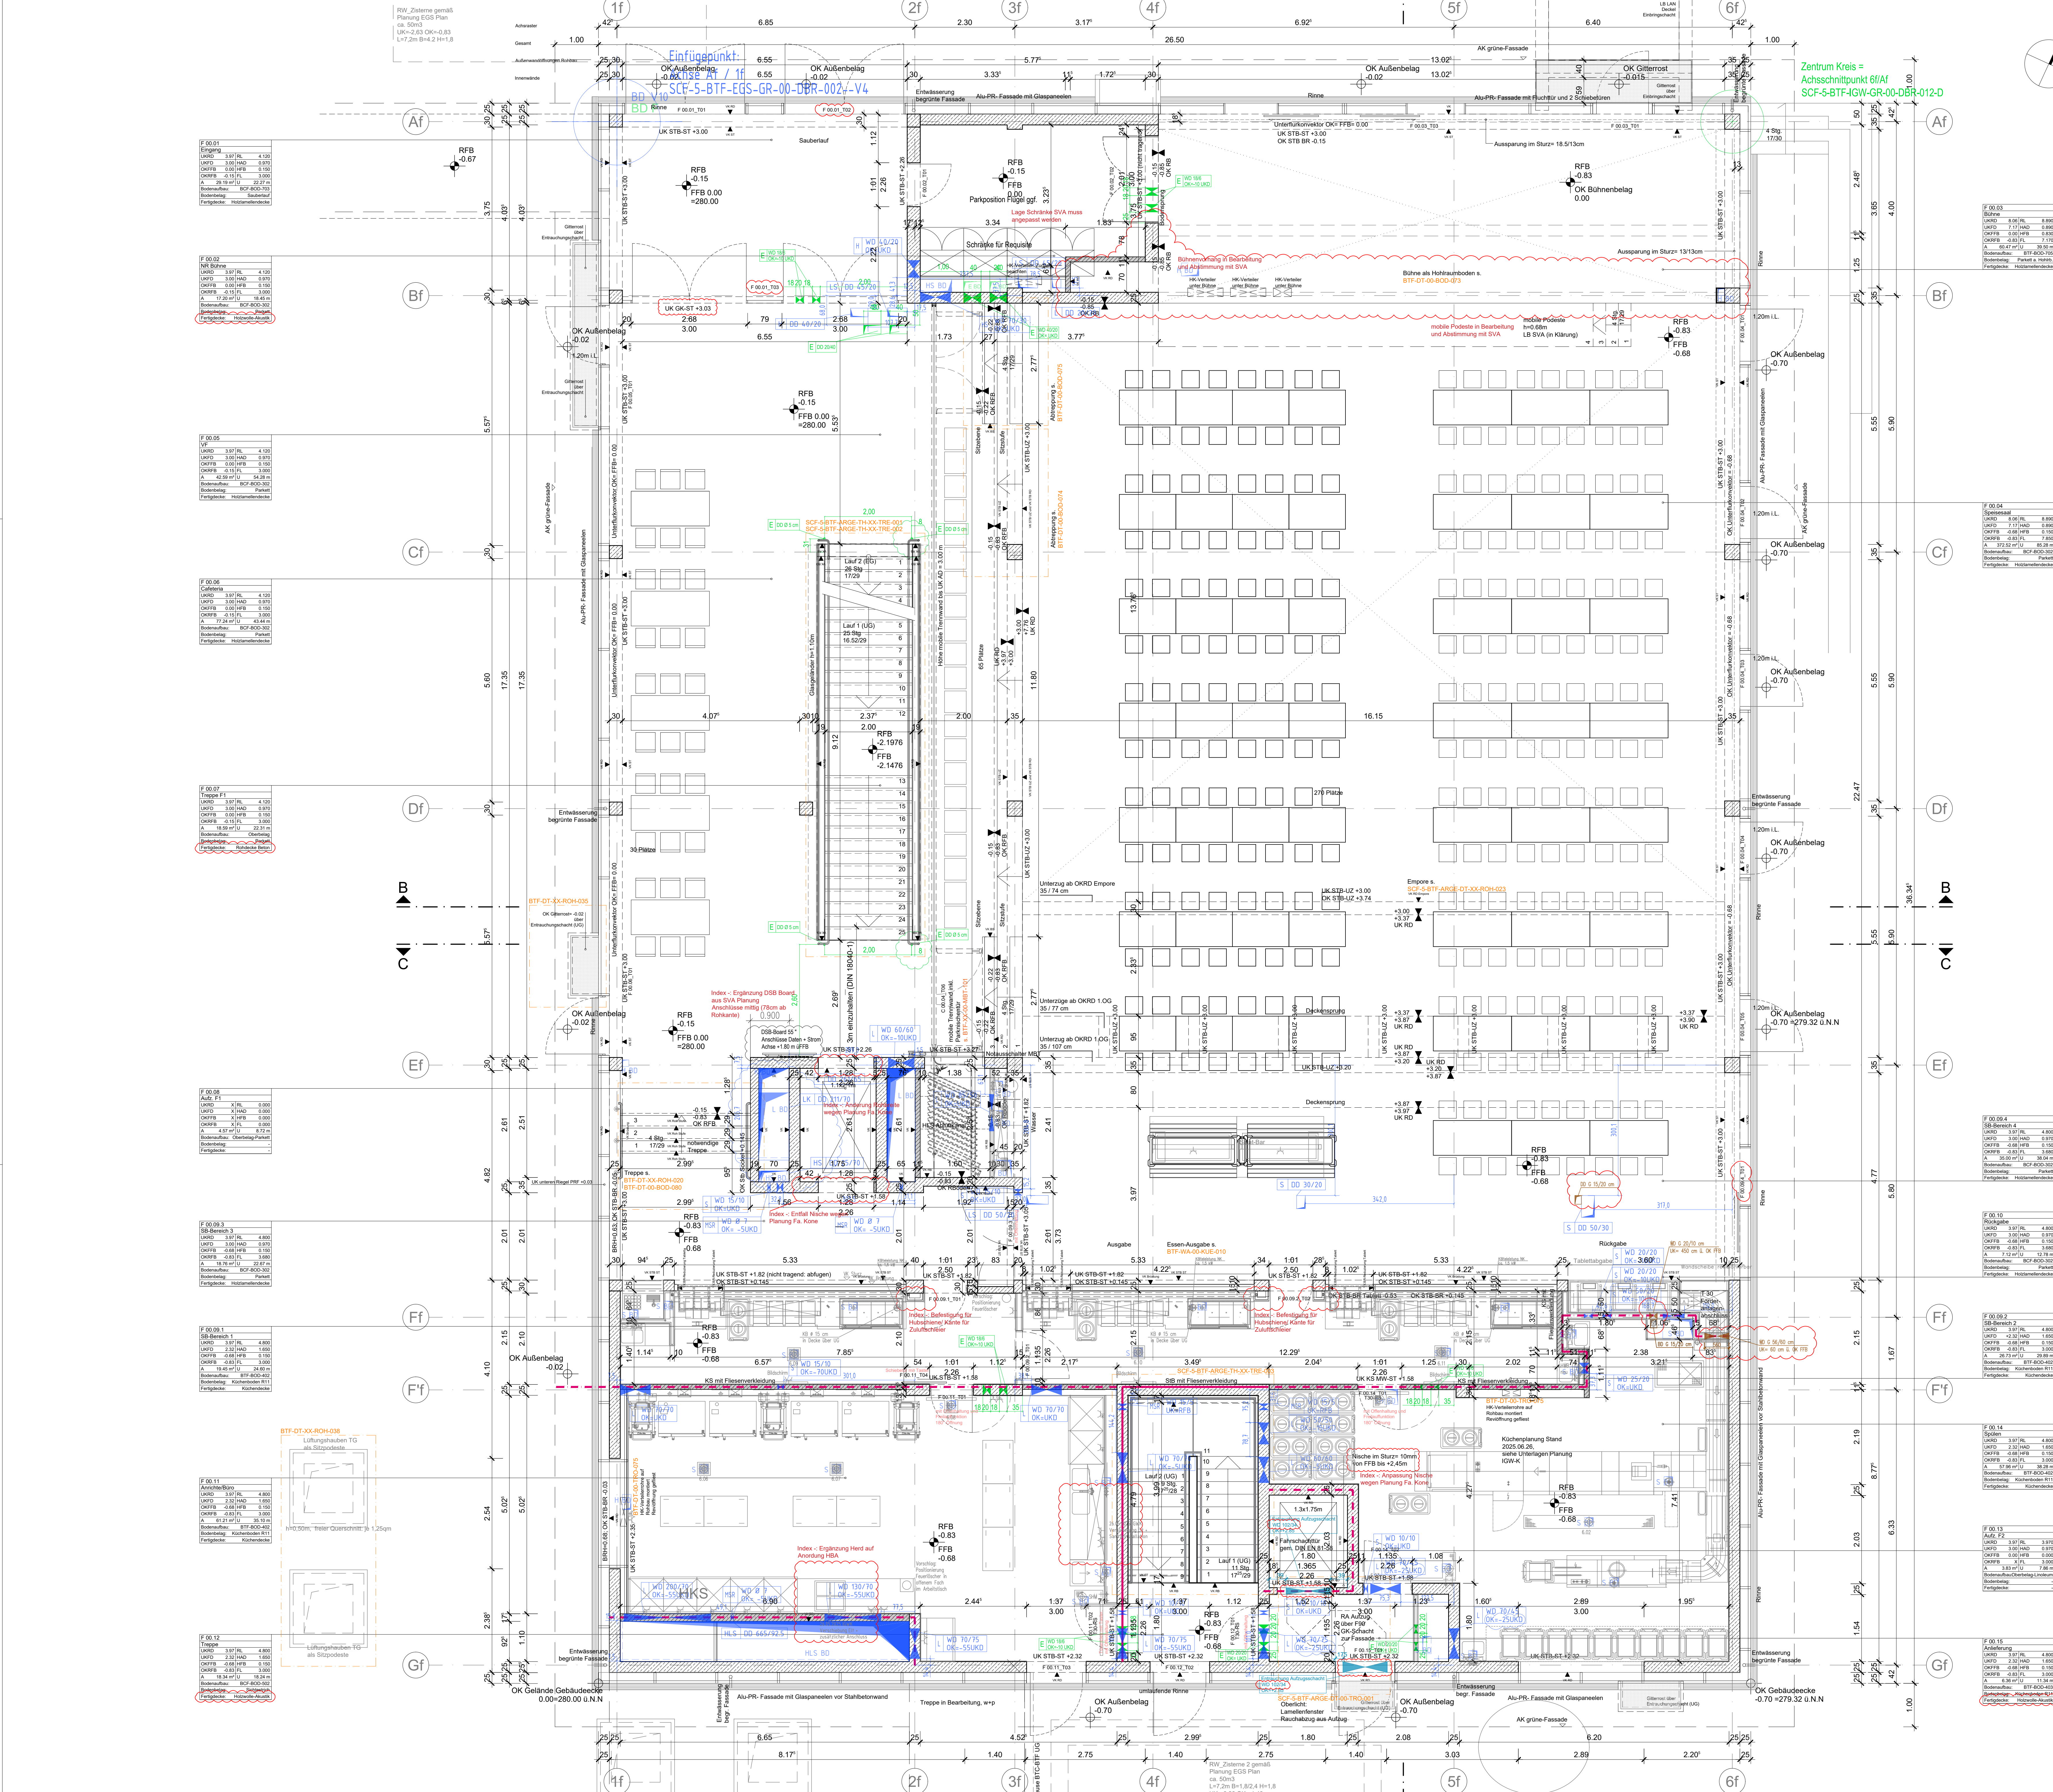

LEGENDE

- Stahlbeton (STB)
- Stahlbeton (WU)
- Betonfertigteil
- Mauerwerk (MW)
- Mauerwerk Kalksandstein (KS)
- Leichtbauwand
- Holzständerwand
- Glastenwand
- weiche Dämmung
- harte Dämmung
- Wanddurchbruch
- Wandschlitz / -aussparung
- Deckendurchbruch
- Fußbodendurchbruch
- Heizkörper (HK)
- Leuchte
- Tellerventil
- Holzwerk Akustikplatte
- Fluchtwegkloppenturm
- Sicherheitsbeleuchtung (TRH)
- Sicherheitsbeleuchtung (TRH)
- Präsenzmelder Decke
- Rundumwandleuchte
- Lautsprecher
- Mehrkriterienmelder
- Mehrkriterienm. ZWD
- Mehrkriterienm. Doppelboden
- Wärmemelder maximal
- Fertiglatte
- Wlan-Access-Point Dose
- FFB Fertigfußboden
- RFB Rohfußboden
- Sprung in Decke / Fertigfußboden
- Sprung in Rohdecke / Fertigfußboden
- Höhenquote FFB
- Höhenquote RFB

Alle Oberflächen Stahlbeton, Betonfertigteil und Mauerwerk sind in Schutzqualität auszuführen, mit Ausnahme der farblich gekennzeichneten Wände.

- Reinigungsöffnung
- Wartungsöffnung als Revisionsklappe
- feuerbeständige Wand (REI 90 oder EI 90), siehe Brandschutzkonzept IBC
- feuerbeständige Wand in Bauteil
- Brandwand (REI 90-M oder EI 90-M), siehe Brandschutzkonzept IBC

ABKÜRZUNGEN

- DD Deckendurchbruch
- FD Fußbodendurchbruch
- WD Wandaussparung
- WA Wandaussparung
- KB Kernbohrung
- SWB Wassergewächter Wandschlitz
- WWS Wassergewächter Wandschlitz
- VM Vornauverzug
- UZ Unterzug
- RD Rohdecke
- VK Vorderkante
- OK Oberkante
- UK Unterkante
- AK Außenkante
- IK Innenkante
- AD abgehängte Decke
- TT Fertiglatte
- RL lichte Roh-Höhe
- FL lichte Fertig-Höhe
- HFB Höhe Fußbodenaufbau
- HAD Höhe Abhängung Decke
- AUFK Höhe Aufkantung
- BRH Brüstungshöhe
- ST Sturz
- AP Ankerplatte
- TV Tellerventil
- DB Doppelboden
- ZD Zwischendecke
- DL Downlight
- LS Ladeschrank
- Lsp Lautsprecher

SÄMTLICHE MAßE SIND AM BAU EIGENVERANTWORTLICH ZU PRÜFEN

AUSFÜHRUNGSPLÄNE TRAGWERK, HLSK, ELEKTRO, DETAIL- UND ÜBERSICHTSPÄNE SIND UNBEDINGT ZU BEACHTEN UND EIGENVERANTWORTLICH AUF ÜBEREINSTIMMUNG MIT DEN ARCHITEKTENPLÄNE ZU PRÜFEN !

Datum	Änderung	Bearb.	Index
04.12.2022	Erstausgabe	ARGE	V1
14.03.2023	Rohöffnung in Fassade Süd; Aufteilung PRF; Rohbaunische Aufzug, Kern mobile Trennwand; Fassadenrinne; Raumstempel SB Bereiche	ARGE	V2
21.09.2023	Ausstattungsplanung 06.04.2023 SVA; Treppen;	ARGE	V3
06.10.2023	Einrichtungsschacht, Decke, Einbringung und Emporkubatur, Lichtschächte UG, Lage Fettsäure, Schacht in F00.14 für Entlüftungslösungen Fettsäure, Aktualisierung Verbau	ARGE	V4
13.10.2023	Aktualisierung RW Zisterne 1 & 2	ARGE	V6
20.10.2023	Ausstattung SVA 19.10.2023; Lage Entrauchungsschacht; Entwässerung GF	ARGE	V7
12.04.2024	Lichtsacht verschoben, Einbringung verbleibender, Nischen, Eingang, Bodenschlitz, Aktualisierung Verbau, Änderung KS-Wand, Küchenplanung 08.04.2024; sub-Werk-SVA-BT-EGS-GR-00-DBR-002-V3 und SCF-S-BT-AGW-GR-00-DBR-012-A	ARGE	V8
26.07.2024	Sturz der Nischen, Türhöhe SB-Bereich; Darstellung MBT; sub-Werk SCF-S-BT-AGW-GR-00-DBR-012-C; sub-Küchenplanung Stand 09.04.2024	ARGE	V9
30.10.2024	Maßkette ergänzt, Detailanweisung, Höhenkote, BD dargestellt, Rohbauöffnung Treppe, Windfangtür, Lichtschacht 1f	ARGE	V10
03.02.2025	Sturzbreite in Achse Af (F 00.01 Eingang), WD Entrauchung AZ, Türantrieb sub SCF-S-BT-AGW-GR-00-DBR-012-D, SCF-S-BT-EGS-GR-00-DBR-002-V4	ARGE	V11
05.08.2025	sub-Küchenplanung nach Wunsch HBA, SVA 23.01.2025 mit DSB Band, Entfall MBT; Bühnenanordnung in Bearbeitung, Türnummer Eingang, Anpassungen WD-Nische Aufzug gem Angaben Fa. Kone, Darstellung HK-Verleiher, zur Ausführung frei	ARGE	-

SCF - 5 - BT - ARGE - GR - 00 - ARC - 002 - 002

Landeshauptstadt Stuttgart
Hochbauamt

BAUER: Landeshauptstadt Stuttgart
Referat Jugend und Bildung
Schulverwaltungsamt

VERTRAGS PARTNER: Landeshauptstadt Stuttgart
Technisches Referat
Hochbauamt - Abteilung Schulbauten
Tel: 0711-216-89772
Fax: 0711-216-89770

ARCHITECT: ARGE Günter Hermann Architekten + white
Sophienstraße 17
70175 Stuttgart
Tel: 0711-60774-0
Fax: 0711-60774-44
E-Mail: sch@ge-gwhaiteau

PLANUNGSGRUPPE: ARGE Günter Hermann Architekten + white
Sophienstraße 17
70175 Stuttgart
Tel: 0711-60774-0
Fax: 0711-60774-44
E-Mail: sch@ge-gwhaiteau

PROJEKT: **Schulcampus Stuttgart-Feuerbach**
Neubau und Sanierung
Königsplatz Straße 71, 70469 Stuttgart-Feuerbach

SCF - 5 - BT - ARGE - GR - 00 - ARC - 002 - 002

Ausführungsplanung

Gebäude F
Grundriss Ebene 0

Maßstab: 1:50
Blattgröße: 841 x 1189
Gez.Datum: 05.08.2025
Gepr.Datum: -

HBA ARCHIVIERUNG
ORDNUNGSSYSTEM
FÜR PLANE

d 2.1

PROJEKT NR. **03950002**

±0.00 = 280.00 UHN = OK FFB EG GEB, BCF