



# Übersicht Bohrkernauswertung belastet - unbelastet

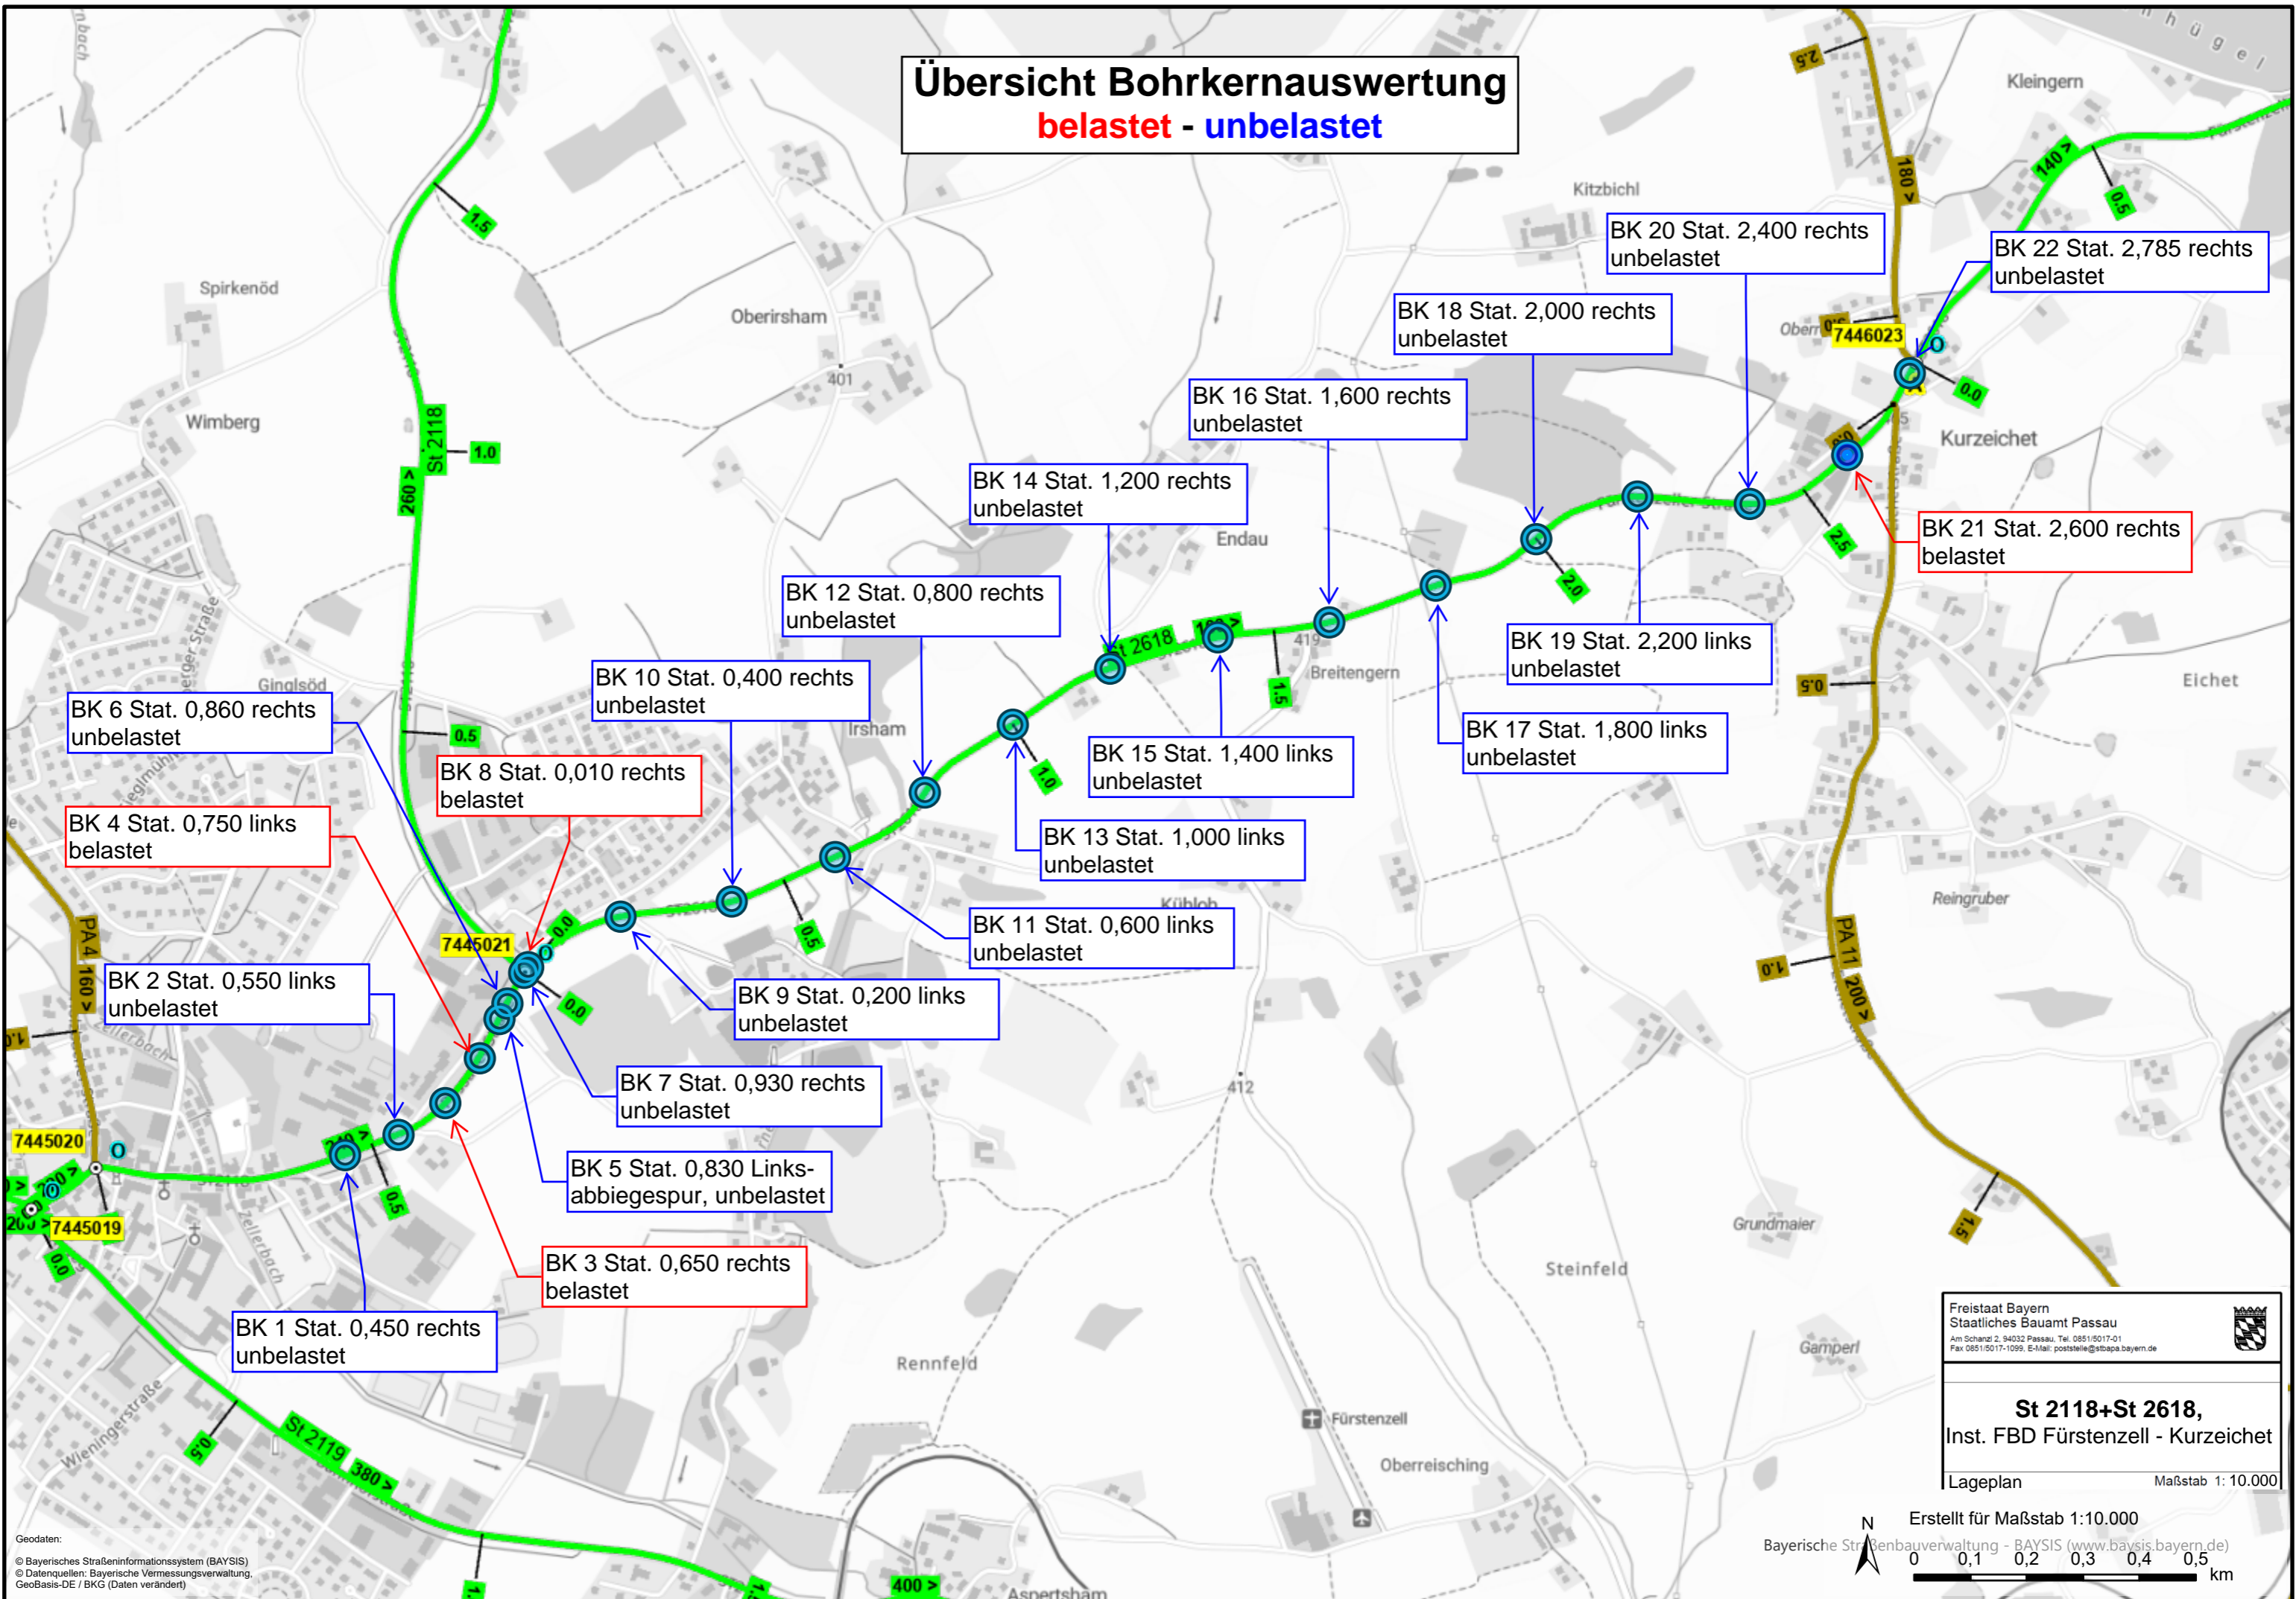

Freistaat Bayern  
Staatliches Bauamt Passau  
Am Schandl 2, 94032 Passau, Tel. 0851/5017-01  
Fax 0851/5017-1099, E-Mail: poststelle@stbapa.bayern.de

**St 2118+St 2618,**  
Inst. FBD Fürstenzell - Kurzeichet

Lageplan Maßstab 1: 10.000

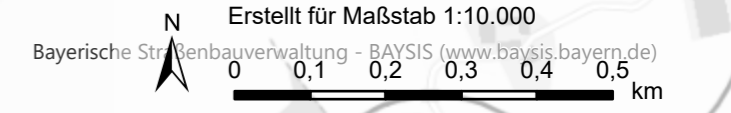

Geodaten:  
© Bayerisches Straßeninformationssystem (BAYSIS)  
© Datenquellen: Bayerische Vermessungsverwaltung,  
GeoBasis-DE / BKG (Daten verändert)