


Bauwerk 01 - Durchlass DN 600 Sb

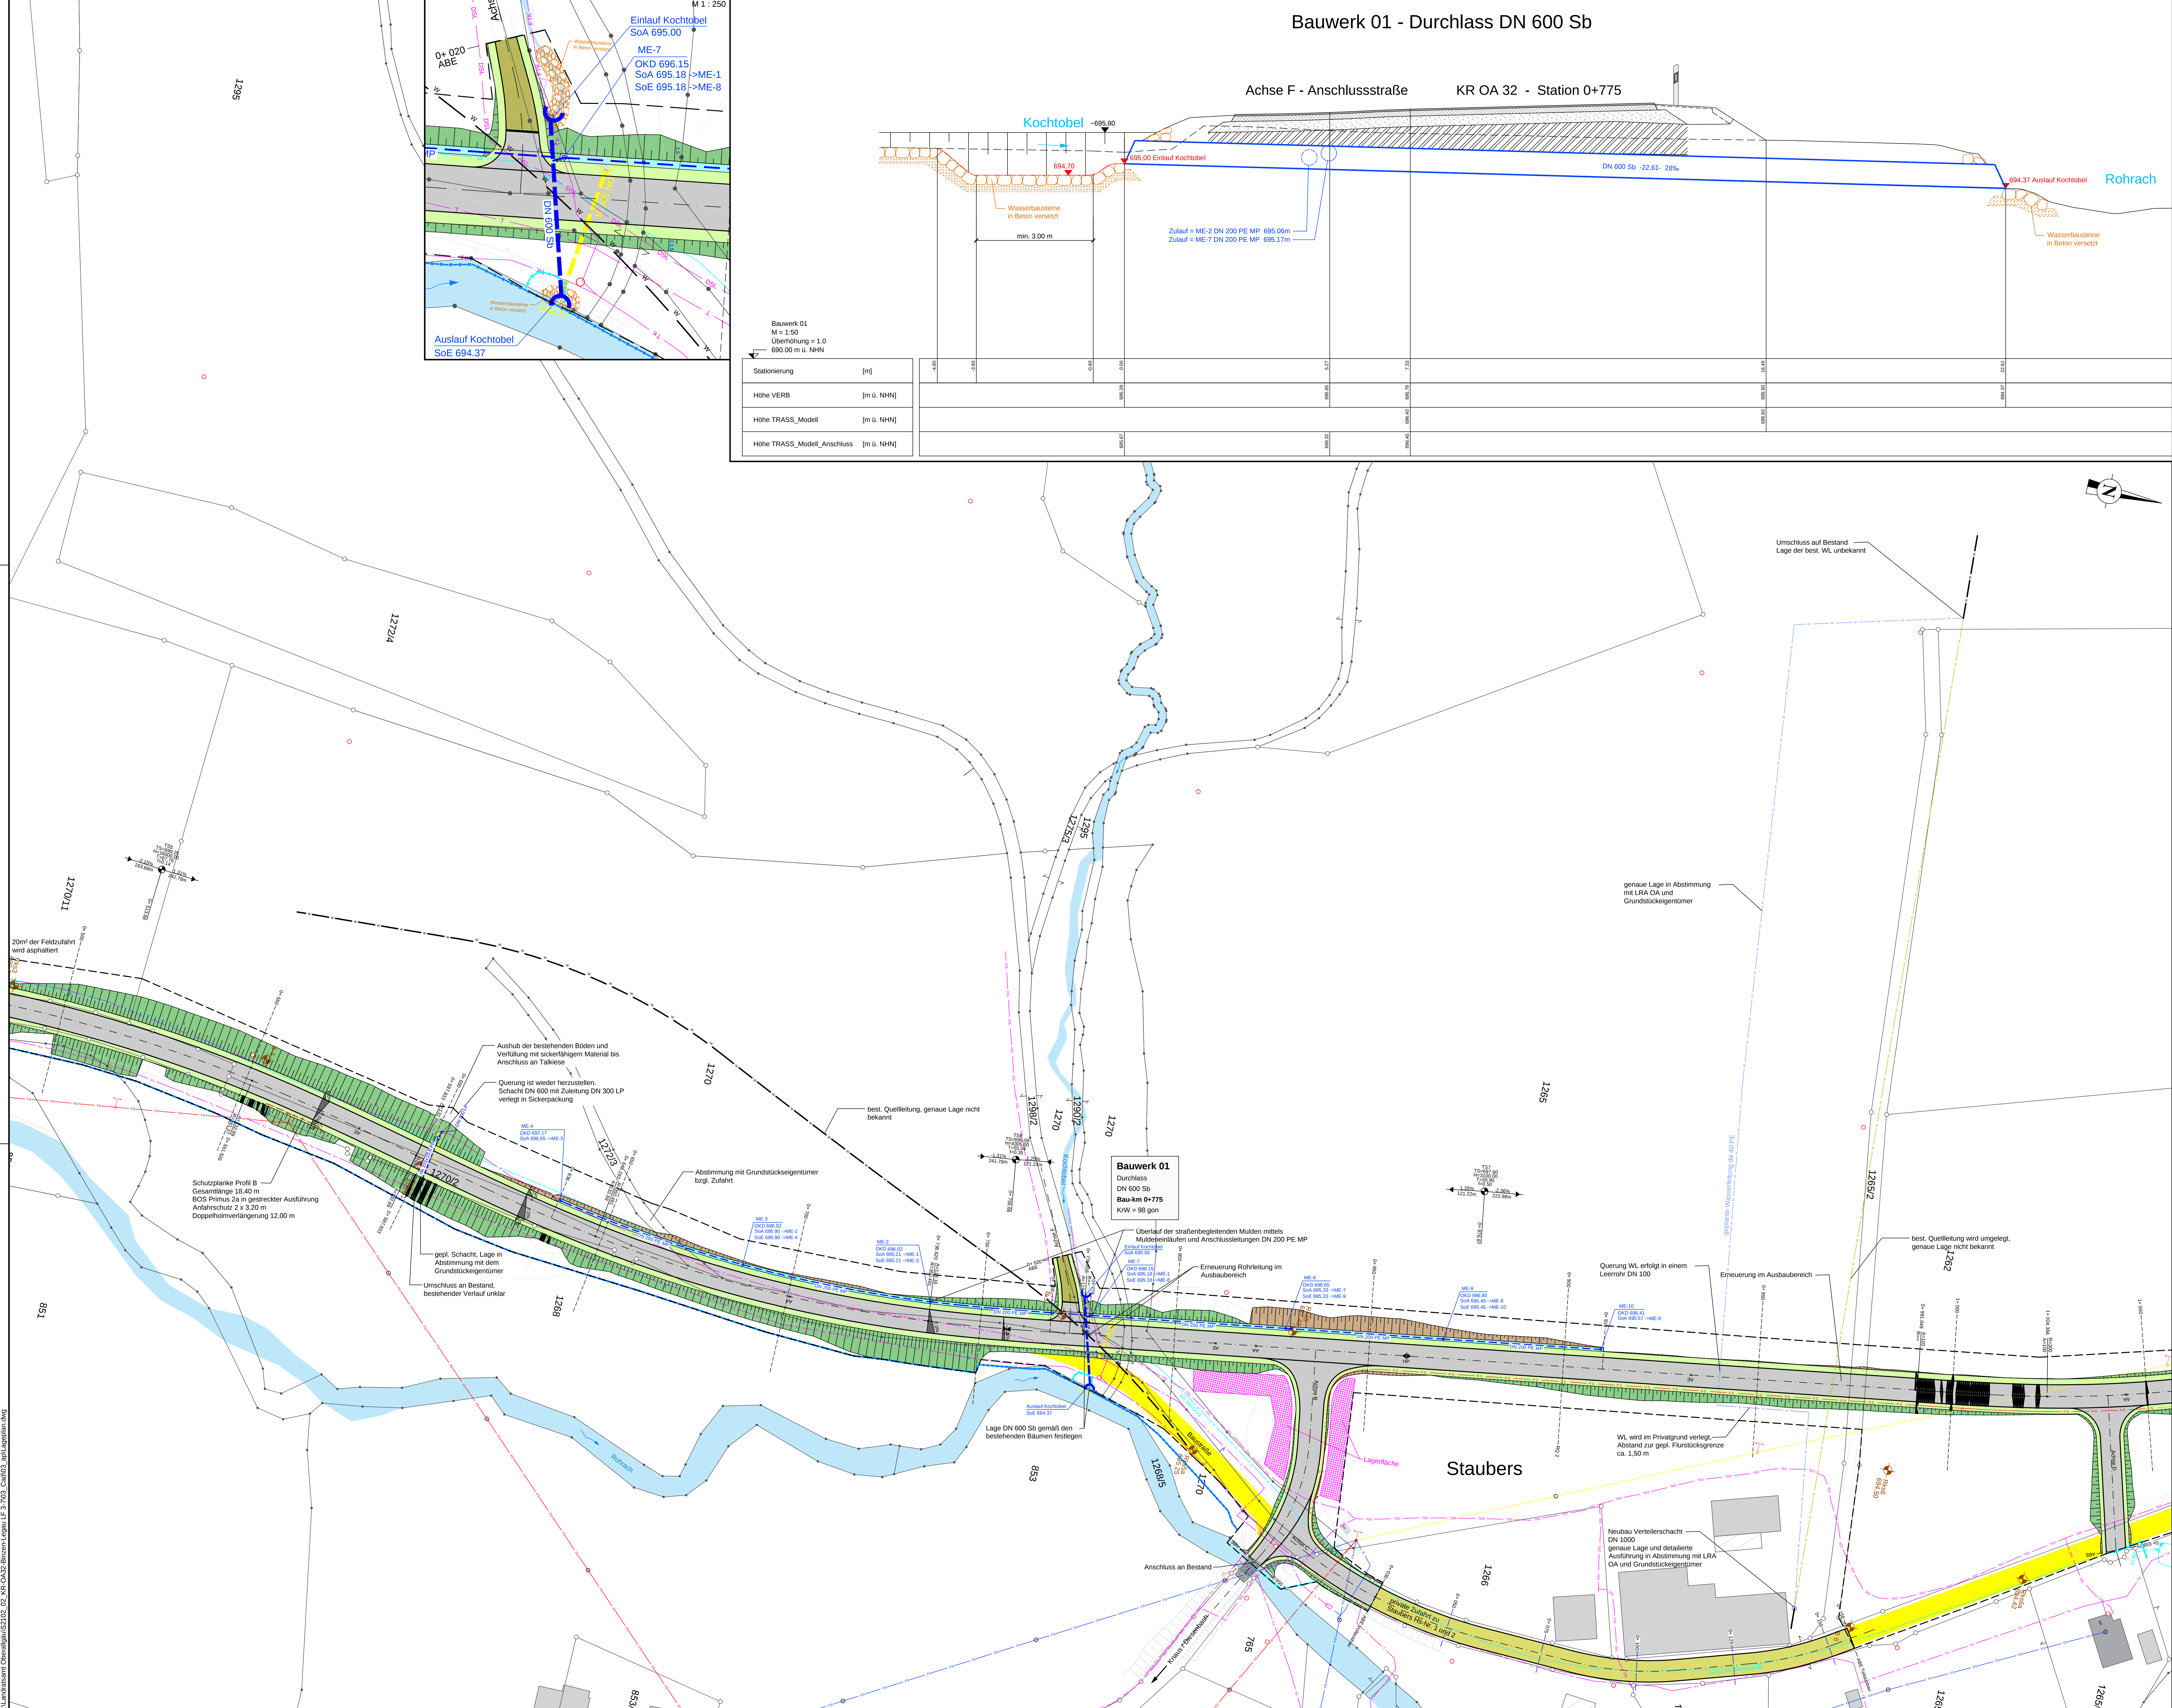

Zeichenerklärung

Strassenbau
Planung
Einschnittböschung
Barkett
Fahrbahn Asphalt
Barkett
Mulde mit Kaskade
Dammabstimmung

Sonstiges
Rückbaufläche
Ranchzaun
Asphaltdecke wird erneuert
Flatterband
Anliegerbereich
Baumgrenzlinie

Verwaltung
Grenzpunkt
Messstellen
Flurstücksgrenze
Landesgrenze

Versorger digitalisierter Bestand
Rückbau
Planung
Telekom-Kabel
Telekom-Freileitung
LVN-Niederspannung Kabel
LVN-Mittelspannung Kabel
LVN-Hochspannung Kabel
LVN-Fernmelde Kabel
LVN-Leerrohr
TelekomKabel-Deutschland Kabel
Glasfaserkabel Allgäu DSL

Wasserversorgung
Bestand
Planung
WL-Schacht / Absperrschieber / Erdleitung / Unter- / Oberflurhydrant

Die eingezeichnete Lage der Kabel-, Wasser- bzw. Kanalleitungen dient nur zur überschlägigen Information, sie ist ohne Gewähr und entbindet den Auftragnehmer nicht von der Kabel-, Leitungssicherungspflicht.

Entwässerung
Bestand
Rückbau
Planung
KS Kanal Schmutzwasser
KM Kanal Mischwasser
KR Kanal Regenwasser
Straßeneinlauf
Muldeneinlauf mit Absteckpunkt

RQ 9
1:30
2:00
2:50
3:30
4:00
4:30
5:00
5:30
6:00

Die Festlegung der Zufahrten zu den landwirtschaftlichen Flächen erfolgt vor Ort. Jedes Grundstück erhält planmäßig eine asphaltierte Zufahrt in einer Tiefe von bis zu 5m. Die Abstimmung mit den Versorgern (LEW, Telekom) bzw. die Erhebung der Freileitungen bzw. das Versetzen der Masten steht noch an. Alle bestehenden Drainagen im Ausbaubereich sind zu erneuern und neu anzuschließen.

Nr.	Änderungen	geändert am	Name	gepr. am	Name

AUSFÜHRUNGSPLANUNG

Landkreis Oberallgäu
Oberallgäuer Platz 2, 87527 Sonthofen

Strasse / Abschn.-Nr. / Station: KR OA 32 / 100 / 1+938 - 2+303

PROJIS-Nr.:

Unterlage / Blatt-Nr.: 5 / 2

Lageplan
Straßenbau

Maßstab: 1 : 500

Ausbau der KR OA 32
Binzen - Richtung Legau
Bau-km 0+500 bis 1+050

aufgestellt: Landkreis Oberallgäu

Sonthofen, Sonthofener Hof