

Zeichenerklärung

Strassenbau Planung

- Einschnittböschung
- Bankett
- Fahrbahn Asphalt
- Bankett
- Mulde mit Kaskade
- Dammböschung

Sonstiges

- Rückbaufäche
- Ranchzaun
- Grenzpunkt
- Meisselzeichen
- Asphaltdecke wird erneuert
- Flatterband
- Neigungsbruchpunkt mit Angabe von Halbmesser mit Tangentlänge und Bogenstich; Gefälle (-) und Steigung (+) in Prozent, Länge der Gefälle-/Steigungstrecke
- HP
- TP
- Hochpunkt / Tiefpunkt
- Quergefälle
- Angleichungsbereich
- Baumgrenzungslinie

Verwaltung

- Flurstücksgrenze
- Landkreisgrenze

1	2	3	4	5
---	---	---	---	---

Versorger digitalisierter Bestand

Bestand	Rückbau	Planung
Telekom-Kabel		Telekom-Kabel
Telekom-Freileitung		Telekom-Freileitung
LVN-Niederspannung Kabel		LVN-Niederspannung Kabel
LVN-Niederspannung Freileitung		LVN-Niederspannung Freileitung
LVN-Mittelspannung Kabel		LVN-Mittelspannung Kabel
LVN-Mittelspannung Freileitung		LVN-Mittelspannung Freileitung
LVN-Fernmelde Kabel		LVN-Fernmelde Kabel
LVN-Fernmelde Freileitung		LVN-Fernmelde Freileitung
LVN-Leerrohr		LVN-Leerrohr
Telekom/Kabel-Deutschland Kabel		Telekom/Kabel-Deutschland Kabel
Telekom/Kabel-Deutschland Freileitung		Telekom/Kabel-Deutschland Freileitung
Glasfaserkabel Allgäu DSL		Glasfaserkabel Allgäu DSL


Wasserversorgung Bestand

Bestand	Rückbau	Planung
Wasserleitung		Wasserleitung
WL-Schacht / Absperrschieber / Entlüftung / Unter- / Oberflurhydrant		WL-Schacht / Absperrschieber / Entlüftung / Unter- / Oberflurhydrant

Die eingezeichnete Lage der Kabel-, Wasser-, bzw. Kanalleitungen dient nur zur überschlägigen Information, sie ist ohne Gewähr und bindet den Auftragnehmer nicht von der Kabel-, Leitungssicherheitspflicht.

Entwässerung Bestand

Bestand	Rückbau	Planung
KS Kanal Schmutzwasser		KS Kanal Schmutzwasser
KM Kanal Mischwasser		KM Kanal Mischwasser
KR Kanal Regenwasser		KR Kanal Regenwasser
Straßeneinlauf		Straßeneinlauf
Muldeneinlauf mit Absteckpunkt		ME-19

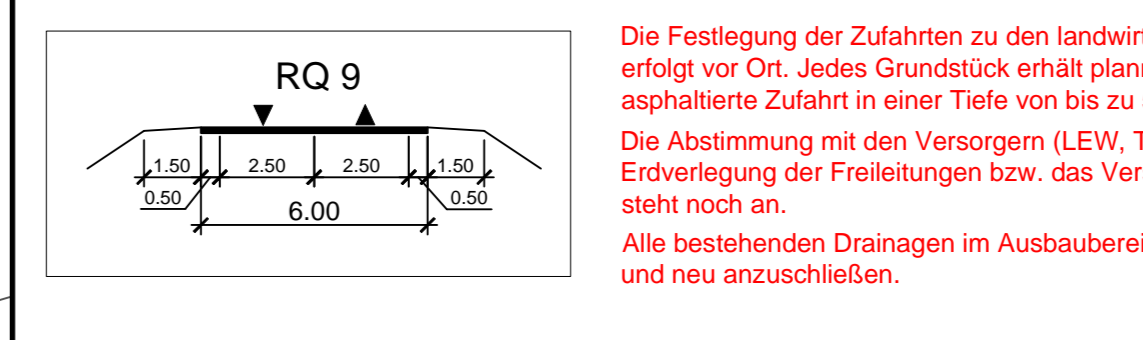

Nr.	Änderungen	geändert am	Name	gepr. am	Name

AUSFÜHRUNGSPLANUNG

Landkreis Oberallgäu
Oberallgäuer Platz 2, 87527 Sonthofen

Unterlage / Blatt-Nr.: 5 / 5
Lageplan
Straßenbau
Maßstab: 1 : 500

Strasse / Abschn.-Nr. / Station: KR OA 32 / 100 / 0+000 - 0+618

PROJIS-Nr.:

Ausbau der KR OA 32
Binzen - Richtung Legau
Bau-km 2+150 bis 2+761

aufgestellt: Landkreis Oberallgäu

Sonthofen, Joachim Friedmann

P:\Landratsamt Oberallgäu\SZ102_02_KR-OA32-Binzen-Lageplan_LF 3-7003_Cent03_aplLageplan.dwg