


**Legende Randeinfassung und Absteckpunkte**

Achse Vollausbau	Anschlussachsen A-R	
		Dammböschung
		Fahrbahn Asphalt
		Bankett
		Mulde
		Einschnittböschung

✕ B-Ftr-5 Höhen vom geplanten Fahrbahndrand mit Punktnummer  
 ✕ B-R-2 geplante Radiusmitte mit Punktnummer  
 ● 695.04 Deckenbuchhöhen (exakte Lage/Höhe siehe Regelquerschnitte)

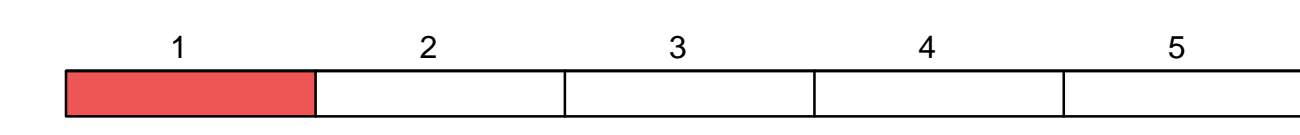

Nr.	Änderungen	geändert am	Name	gepr. am	Name

**AUSFÜHRUNGSPLANUNG**

Landkreis Oberallgäu Oberallgäuer Platz 2, 87527 Sonthofen	Unterlage / Blatt-Nr.: 25 / 1
Straße / Abschn.-Nr. / Station: KR OA 32 / 100 / 2+253 - 2+731	Lageplan Absteckpunkte
PROJIS-Nr.:	Maßstab: 1 : 250
Ausbau der KR OA 32 Binzen - Richtung Legau Bau-km 0+070 bis 0+550	
aufgestellt: Landkreis Oberallgäu	
Sonthofen, Joachim Heilmann	

P:\Landkreis Oberallgäu\GIS\02\_02\_KR-OA32-Binzen-Legau\_LF-3-703\_Cand03\_apl\Lageplan.dwg