


Legende Randeinfassung und Absteckpunkte

	Achse Vollausbau		Anschlussachsen A-R		Dammböschung
					Barriert
					Fahrbahn Asphalt
					Barriert
					Mulde
					Einschnittböschung

* B-Tx-S Höhen vom geplanten Fahrbahnrand mit Punktnummer
 * B-R-2 geplante Radiussmitte mit Punktnummer
 * 695.04 Deckenbuchhöhen (exakte Lage/Höhe siehe Regelquerschnitte)

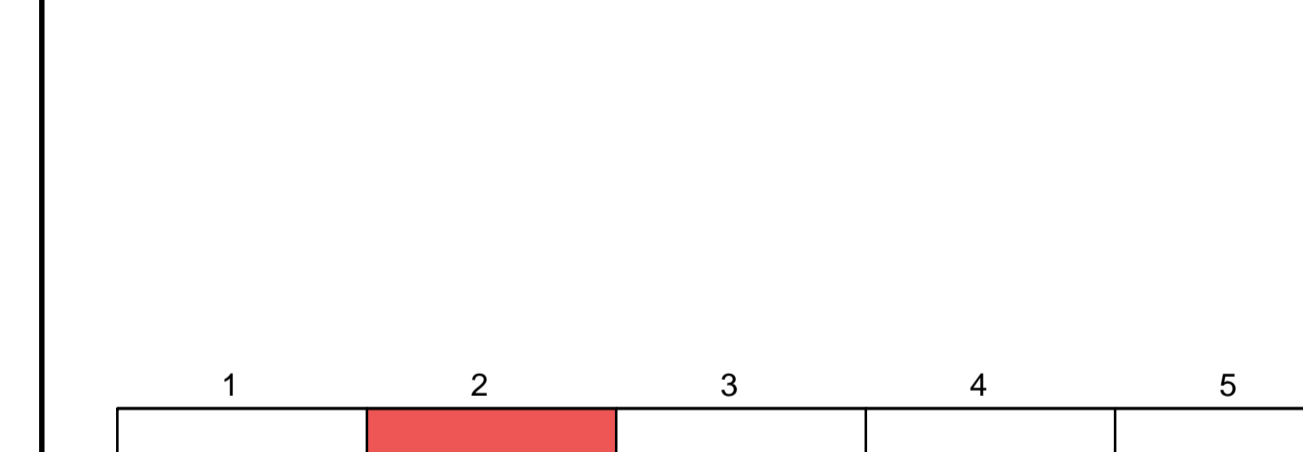

Nr.	Änderungen	geändert am	Name	gepr. am	Name

AUSFÜHRUNGSPLANUNG

Landkreis Oberallgäu
 Oberallgäuer Platz 2, 87527 Sonthofen
 Straße / Abschn.-Nr. / Station: KR OA 32 / 100 / 1+938 - 2+253
 PROJIS-Nr.:

Unterlage / Blatt-Nr.: 25 / 2
 Lageplan
 Absteckpunkte
 Maßstab: 1 : 250

**Ausbau der KR OA 32
 Binzen - Richtung Legau
 Bau-km 0+550 bis 1+050**

aufgestellt: Landkreis Oberallgäu

P:\Landassam\Oberallgäu\02102_02_KR-OA32-Binzen-Legau LF 3-703_Cad023.apl\ageplan.dwg