


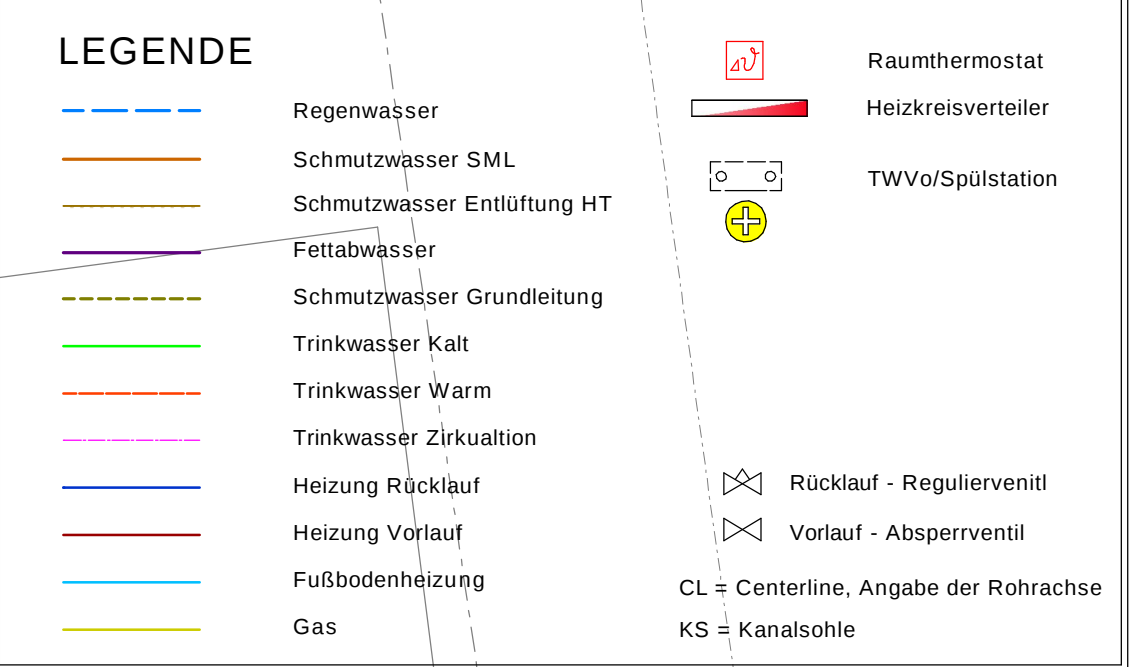

Höhenbezug		± 0,00 = 62,60 m UHNH = OKFFB EG			
Projekt KGS Buisdorf Michaelsbergstraße 27 53757 Sankt Augustin		Projekt - Nr. 2211			
Bauherr Stadt Sankt Augustin Markt 1 53757 Sankt Augustin Tel.: +49 2241243240, Fax: +49 224124377240 E-Mail: vergabestelle@sankt-augustin.de		Planfreigabe			
Architekt Beyss Architekten GmbH Haydenstraße 36 D-53115 Bonn T +49 2 28 94 55 54 - 52 F +49 2 28 94 55 54 - 90 office@beyss-architekten.de www.beyss-architekten.de		Planfreigabe			
Planungsphase Ausführungsplanung		Maßstab 1:50			
Planinhalt Grundriss Obergeschoss					
Plannummer AP-GR-OG		Index D			
Datum	19.03.25	gez	pr	Format	DIN A

Stand: 28.04.2025



Bayer Ingenieure
 Mülheimer Straße 3-7
 53840 Troisdorf
 Tel.: 02241 - 39 18 60
 Fax: 02241 - 39 18 620