



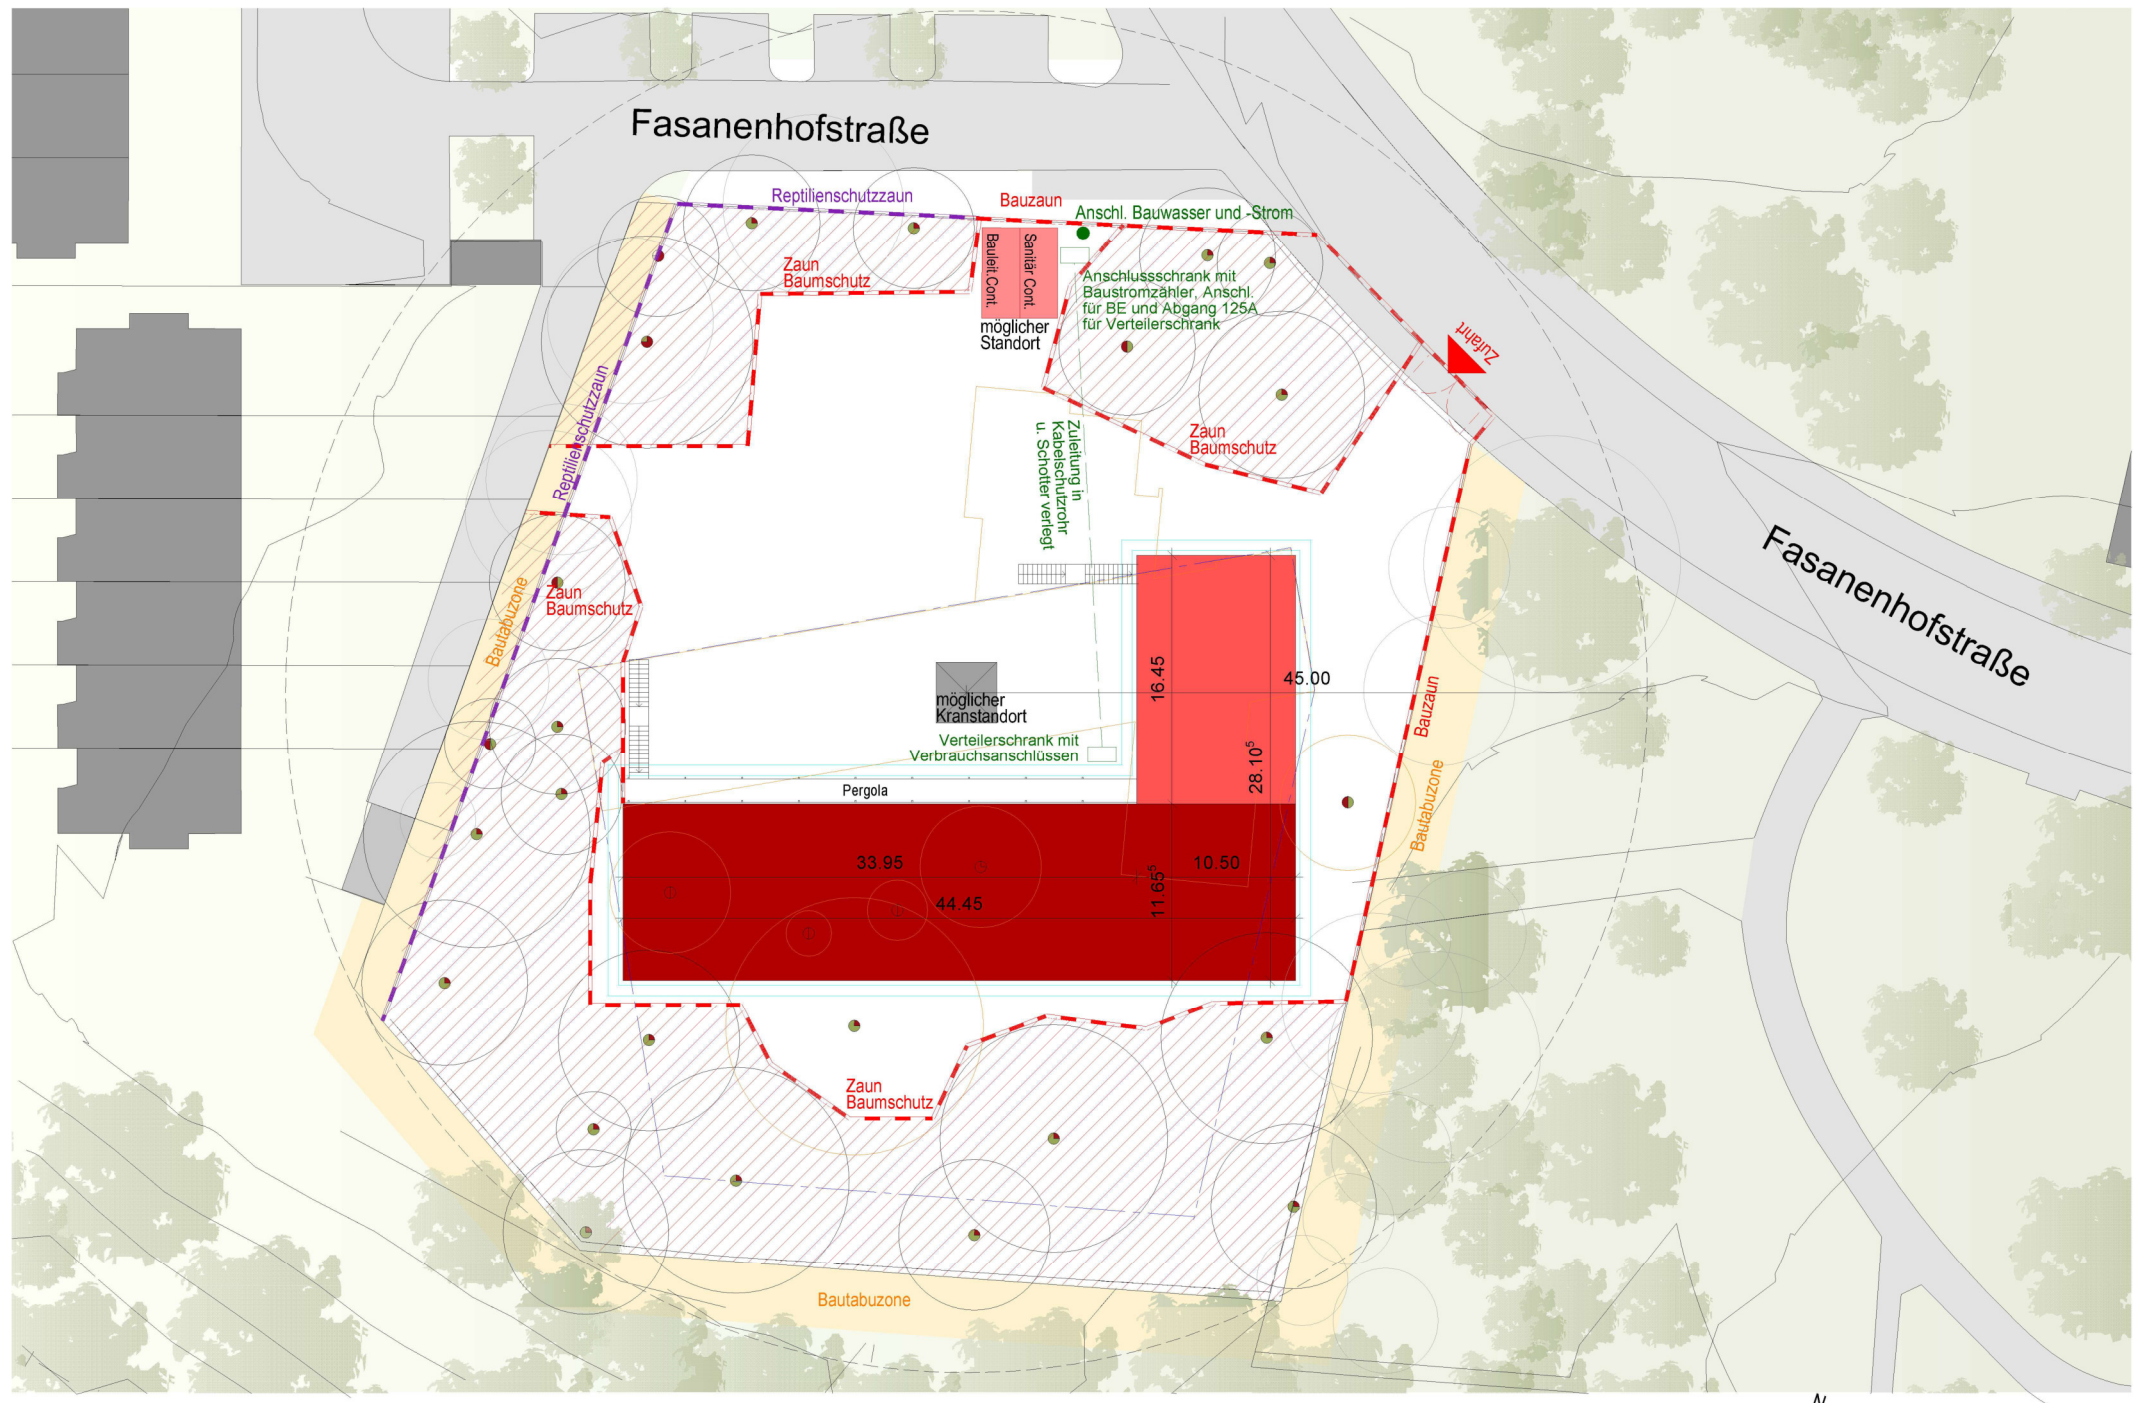


Neubau Kita Fasanenhofstraße,
Stuttgart Möhringen

Lageplan / Baustelleneinrichtungsplan

Maßstab
1:500

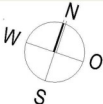

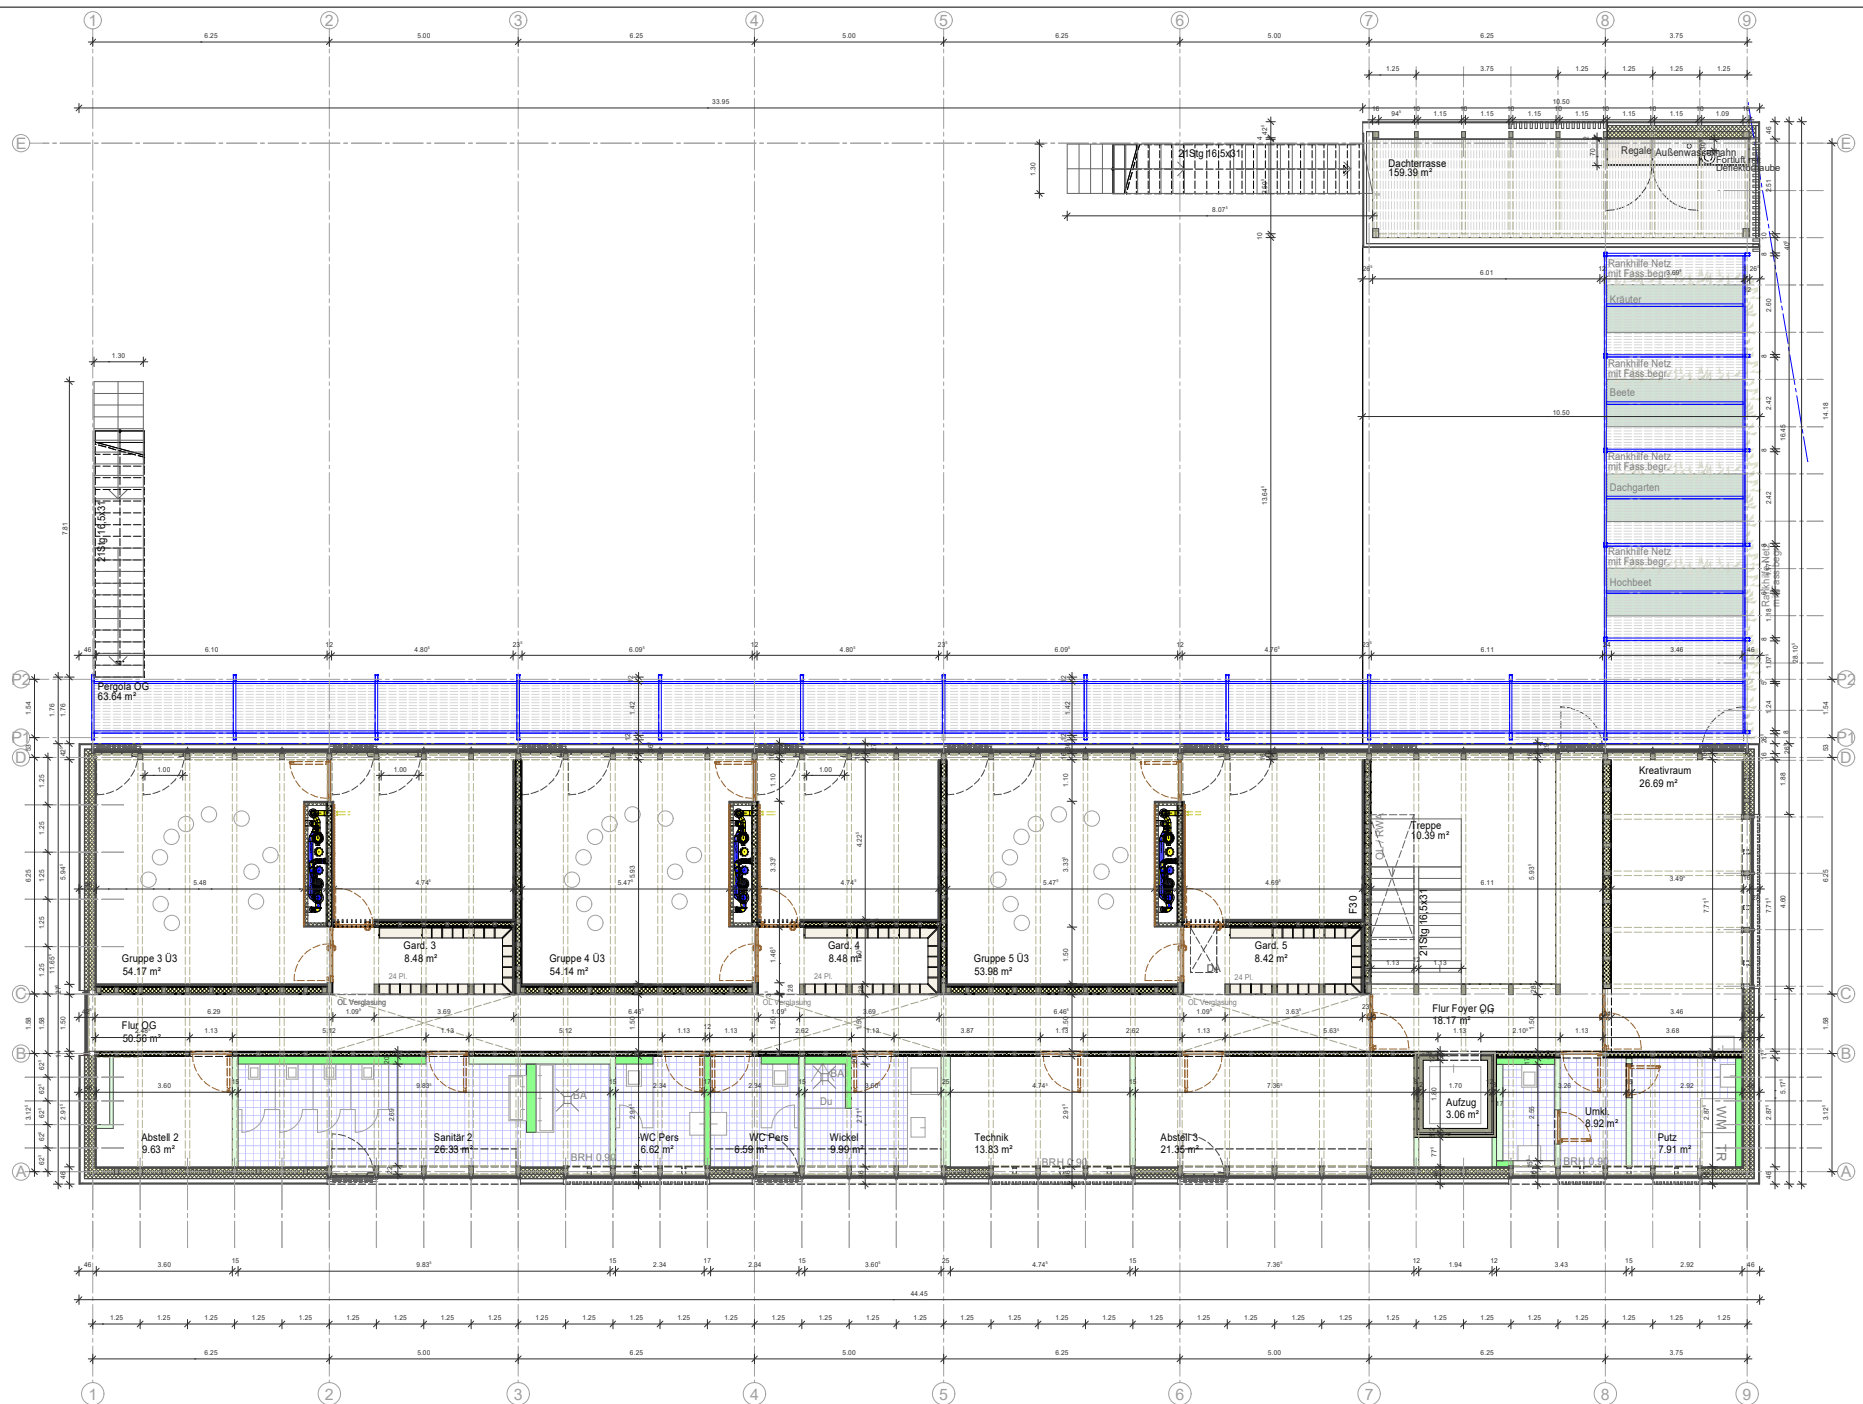


Neubau Kita Fasanenhofstraße,
Stuttgart Möhringen


Grundriss OG

Maßstab
1:200

Die Verwertung des Planinhalts setzt die Prüfung aller Maße im Plan und auf der Baustelle voraus. Die Zeichnung darf ohne Zustimmung der Planverfasser weder vervielfältigt noch Dritten überlassen werden.

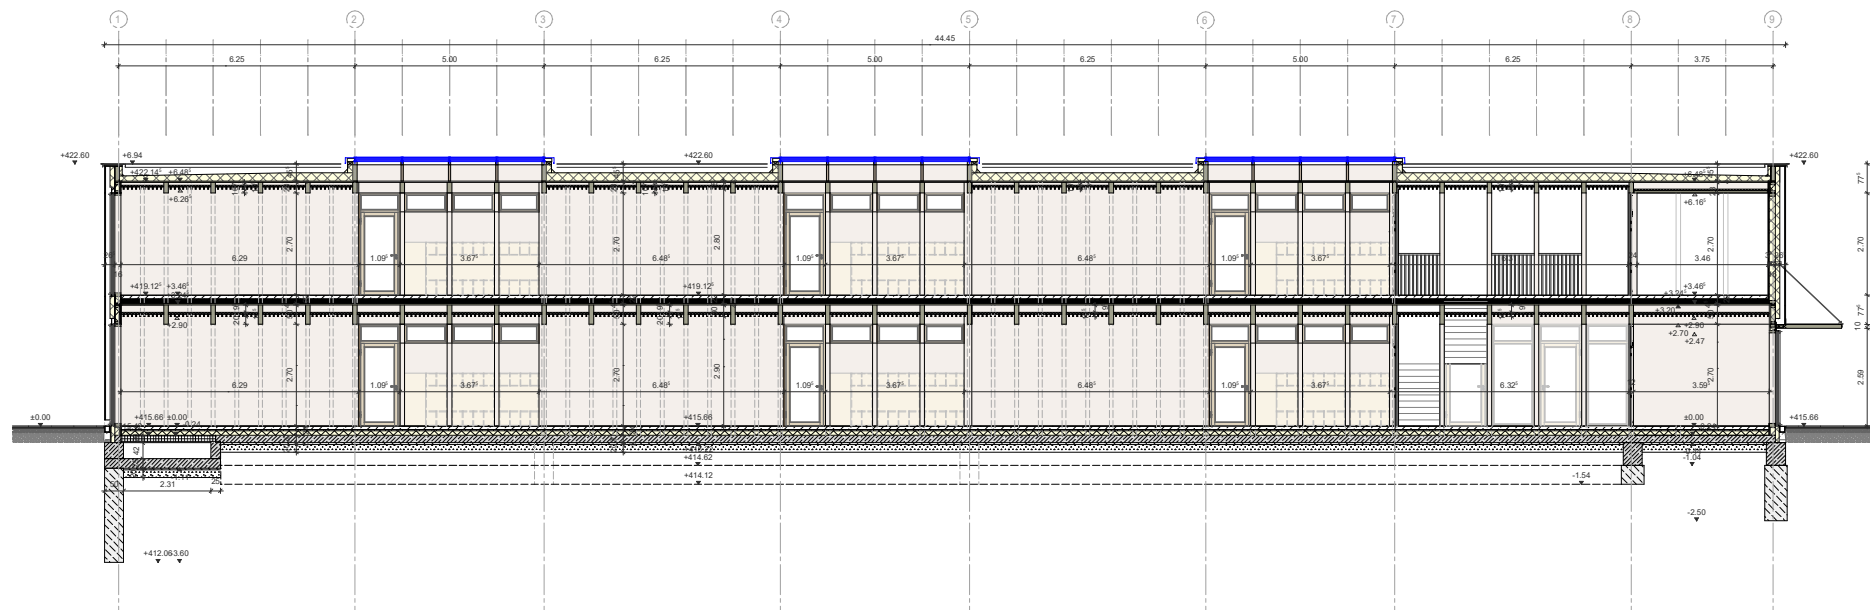

SCHNITT 1-1

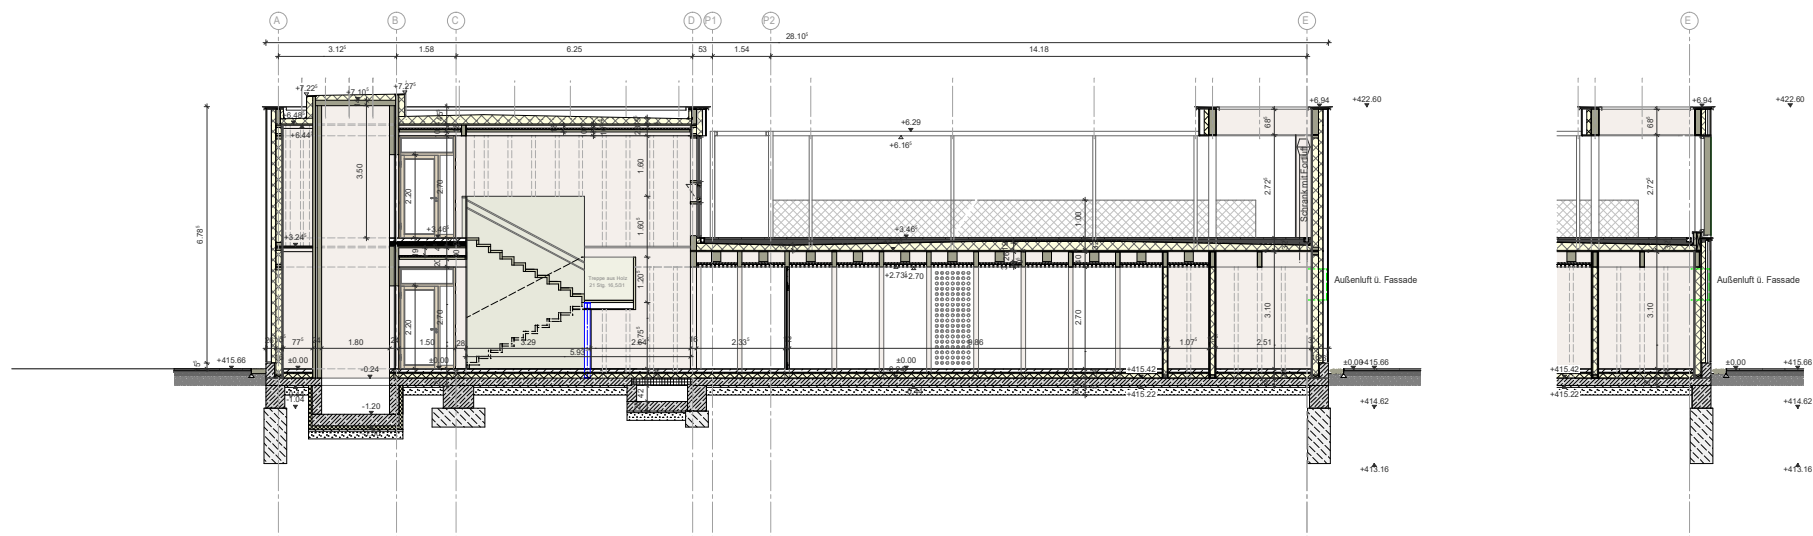


SCHNITT 2-2


Neubau Kita Fasanenhofstraße,
Stuttgart Möhringen

Schnitt 1-1
Schnitt 2-2

Maßstab
1:200

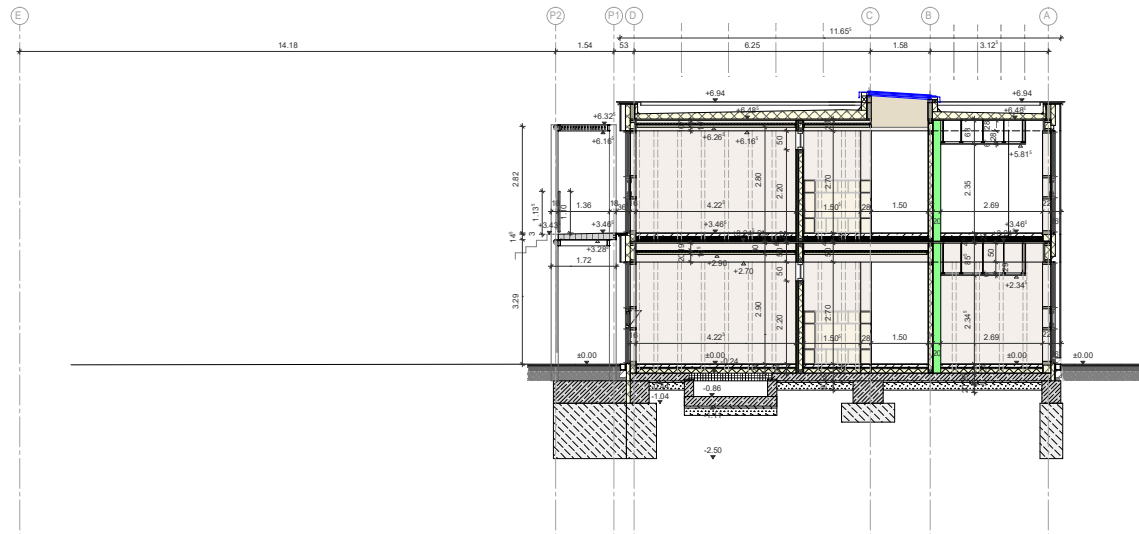

SCHNITT 3-3

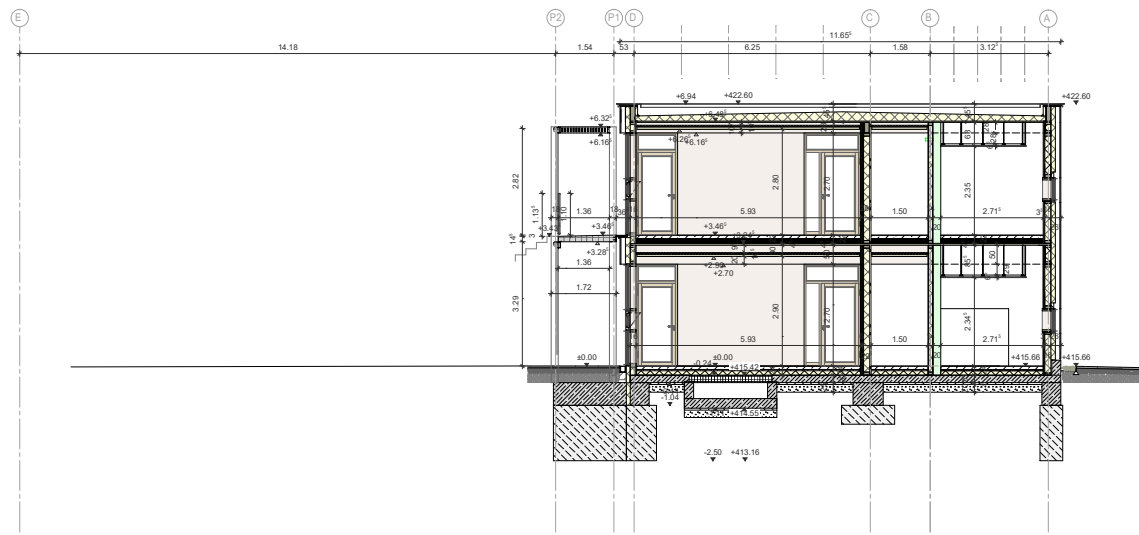


SCHNITT 4-4


Neubau Kita Fasanenhofstraße,
Stuttgart Möhringen

Schnitt 3-3
Schnitt 4-4

Maßstab
1:200

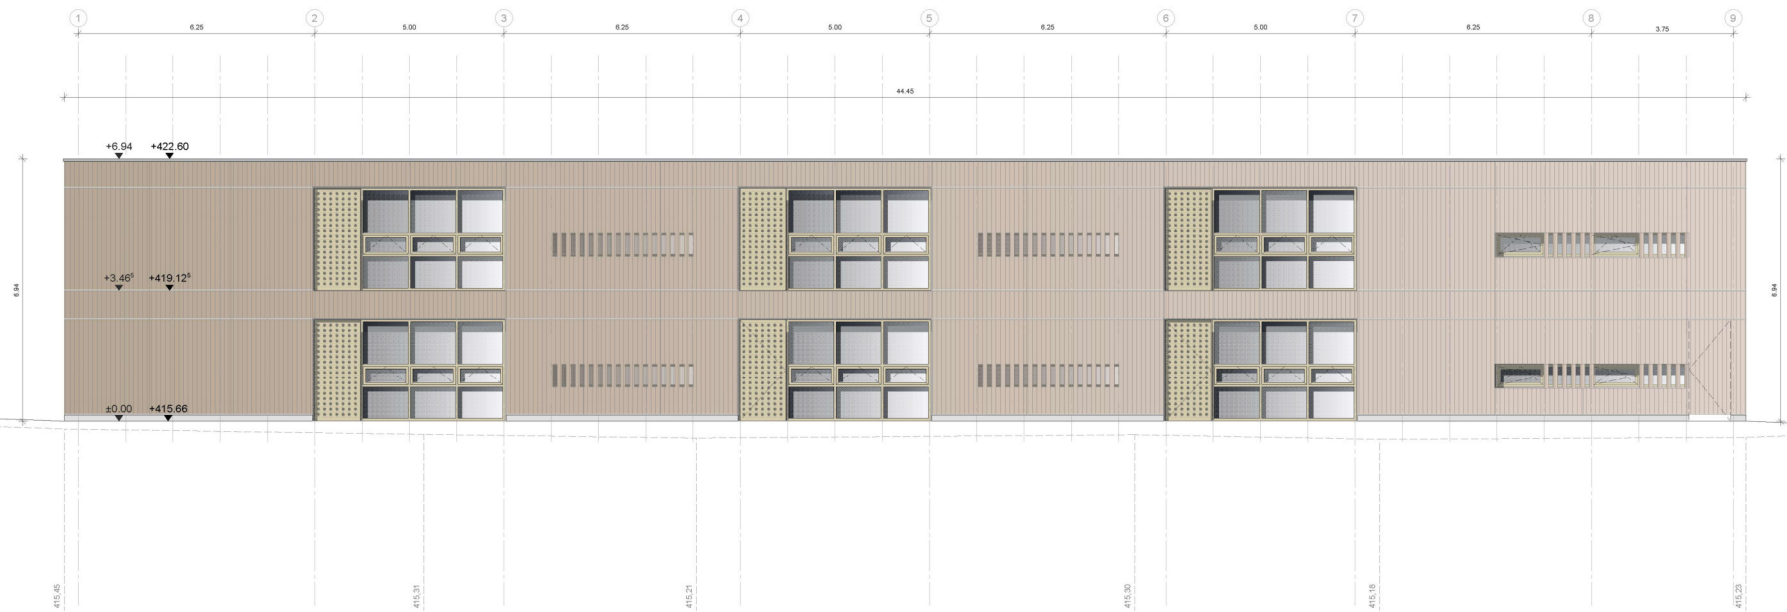

Ansicht Süd

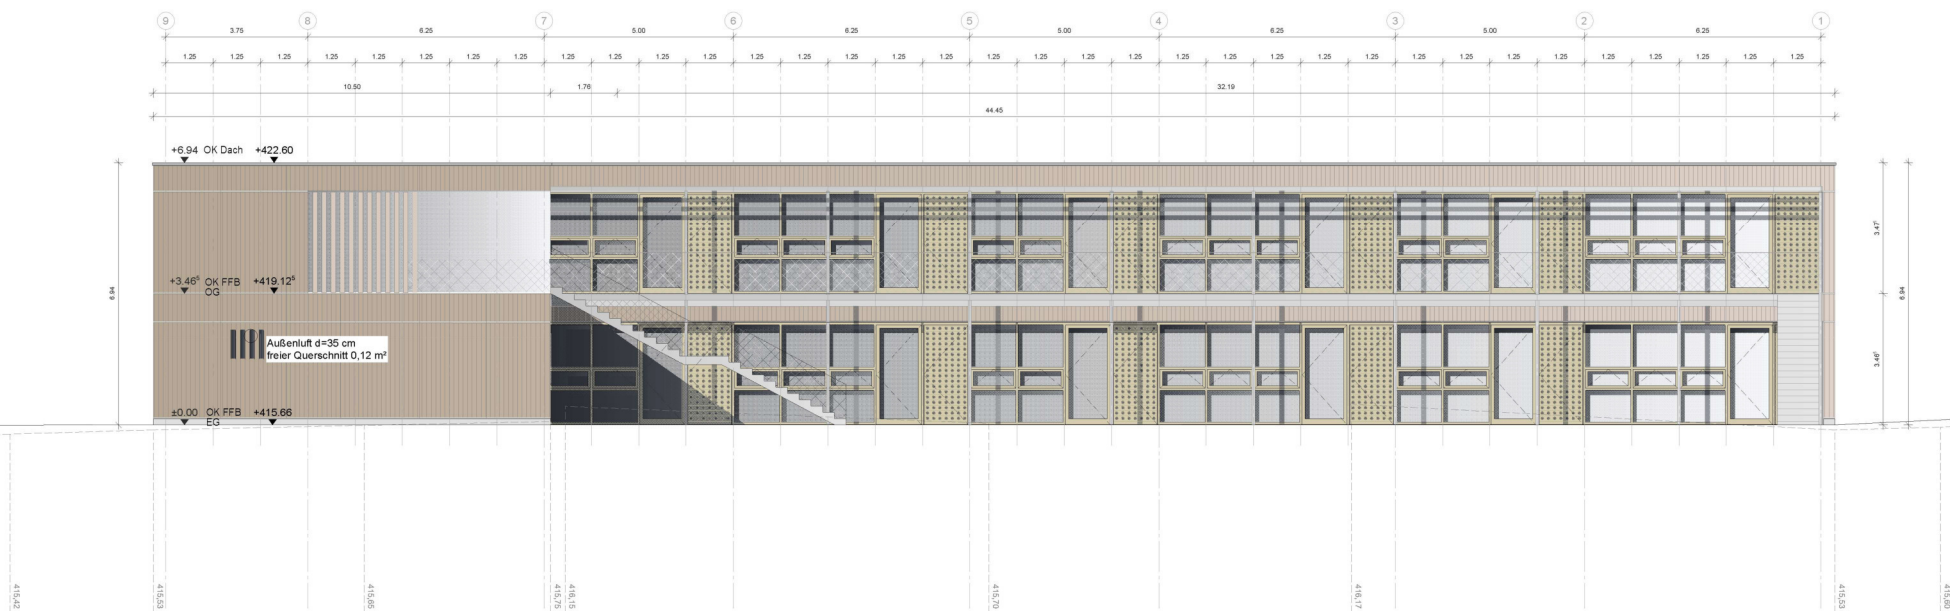


Ansicht Nord


Neubau Kita Fasanenhofstraße,
Stuttgart Möhringen

Ansicht Süd
Ansicht Nord

Maßstab
1:200

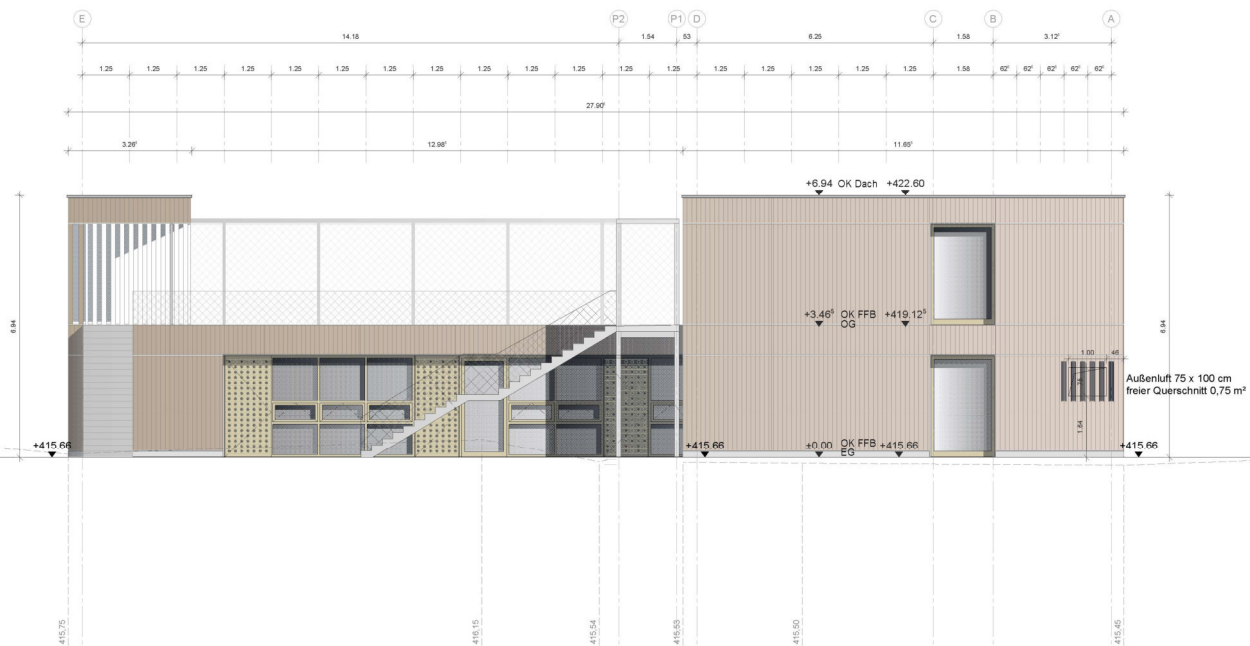

Ansicht West

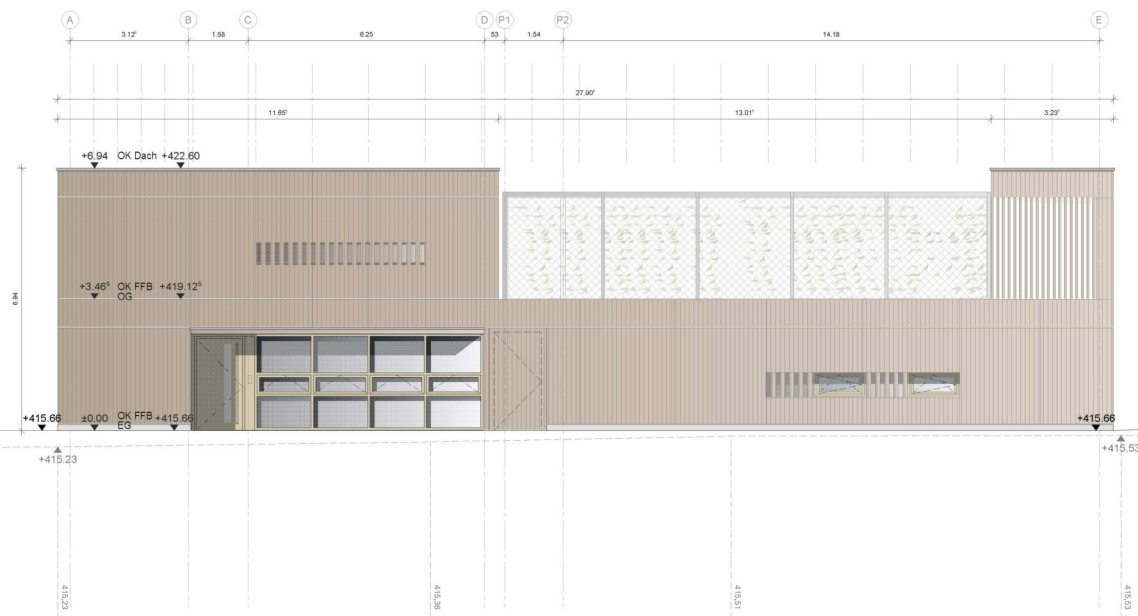

Ansicht Ost

Neubau Kita Fasanenhofstraße, Ansicht West
Stuttgart Möhringen, Ansicht Ost

Maßstab
1:200