

Bauvorhaben:
MUS_Marineoffizierschule Plön
Neubau Unterkunftgebäude 47 und 54

Lieferliste Ausführungsplanung Architekt

Hinweis:
Die Plankodierung weicht von den offiziellen Vorgaben zur Bennnenung durch die GMSH gemäß dem Merkblatt: "Plan- und Dokumentenkodierungstabelle", Stand 14.01.2022, ab.
Grundlage der aktuellen Kodierung sind die Auswahlmöglichkeiten im GMSH PlanTeam-SPACE.

Die Details gelten gebäudeübergreifend und erhalten die Kennung D., eine Buchstabenkennung, soiw e eine Nummer von 00-99.


Gebäude 47 + 54

Plan.-Nr.	Bezeichnung	Plancodierung	Datum Ausgabe	Beschreibung Index	Datum Index
D.AW-01	Außenwand - WDVS Sockel	122VS520 - 19305 - 0 - 4--17 - 001 01	02.08.2024	Einarbeitung Brandschutzanforderungen, TGA, Statik	03.11.2025
D.AW-02	Außenwand - WDVS Wandaufbau	122VS520 - 19305 - 0 - 4--17 - 002 01	02.08.2024	Einarbeitung Brandschutzanforderungen, TGA, Statik	03.11.2025
D.AW-03	Außenwand - VHF Wandaufbau	122VS520 - 19305 - 0 - 4--17 - 003 01	02.08.2024	Einarbeitung Brandschutzanforderungen, TGA, Statik	03.11.2025
D.AW-04	Außenwand - VHF Sockel + Übergang WDVS	122VS520 - 19305 - 0 - 4--17 - 004 01	02.08.2024	Einarbeitung Brandschutzanforderungen, TGA, Statik	03.11.2025
D.AW-05	Außenwand - VHF Fensteranschlüsse	122VS520 - 19305 - 0 - 4--17 - 005 01	02.08.2024	Einarbeitung Brandschutzanforderungen, TGA, Statik	03.11.2025
D.AW-06	Außenwand - Gebäudefuge	122VS520 - 19305 - 0 - 4--17 - 006 01	02.08.2024	Einarbeitung Brandschutzanforderungen, TGA, Statik	03.11.2025
D.DA-01	Dach - Dachaufbau ausgebaut	122VS520 - 19305 - 0 - 4--01 - 001 01	02.08.2024	Einarbeitung Brandschutzanforderungen, TGA, Statik	03.11.2025
D.DA-02	Dach - Dachaufbau unausgebaut	122VS520 - 19305 - 0 - 4--01 - 002 01	02.08.2024	Einarbeitung Brandschutzanforderungen, TGA, Statik	03.11.2025
D.DA-03	Dach - Drempel ausgebaut	122VS520 - 19305 - 0 - 4--01 - 003 01	02.08.2024	Einarbeitung Brandschutzanforderungen, TGA, Statik	03.11.2025
D.DA-04	Dach - Drempel unausgebaut	122VS520 - 19305 - 0 - 4--01 - 004 01	02.08.2024	Einarbeitung Brandschutzanforderungen, TGA, Statik	03.11.2025
D.DA-05	Dach - Drempel Treppenhaus	122VS520 - 19305 - 0 - 4--01 - 005 01	02.08.2024	Einarbeitung Brandschutzanforderungen, TGA, Statik	03.11.2025
D.DA-06	Dach - Zwischendecke	122VS520 - 19305 - 0 - 4--01 - 006 01	02.08.2024	Einarbeitung Brandschutzanforderungen, TGA, Statik	03.11.2025
D.DA-07	Dach - First	122VS520 - 19305 - 0 - 4--01 - 007 01	02.08.2024	Einarbeitung Brandschutzanforderungen, TGA, Statik	03.11.2025
D.DA-08	Dach - Ortgang	122VS520 - 19305 - 0 - 4--01 - 008 01	02.08.2024	Einarbeitung Brandschutzanforderungen, TGA, Statik	03.11.2025
D.DA-09	Dach - Dachfenster Ausgebauter Dachraum	122VS520 - 19305 - 0 - 4--01 - 009 01	02.08.2024	Einarbeitung Brandschutzanforderungen, TGA, Statik	03.11.2025
D.DA-10	Dach - Dachfenster Unausgebauter Dachraum	122VS520 - 19305 - 0 - 4--01 - 010 01	02.08.2024	Einarbeitung Brandschutzanforderungen, TGA, Statik	03.11.2025
D.DA-11	Dach - Dachfenster Treppenhaus	122VS520 - 19305 - 0 - 4--01 - 011 01	02.08.2024	Einarbeitung Brandschutzanforderungen, TGA, Statik	03.11.2025
D.DA-12	Dach - Vordach Eingangsbereich	122VS520 - 19305 - 0 - 4--01 - 012 00	05.12.2025	Erstellung Detailplanung	05.12.2025
D.DA-13	Dach - Brandwand	122VS520 - 19305 - 0 - 4--01 - 013 00	05.12.2025	Erstellung Detailplanung	05.12.2025
D.DE-01	Decken - Bodenaufbauten EG	122VS520 - 19305 - 0 - 4--11 - 001 01	02.08.2024	Einarbeitung Brandschutzanforderungen, TGA, Statik	03.11.2025
D.DE-02	Decken - Bodenaufbauten RG	122VS520 - 19305 - 0 - 4--11 - 002 01	02.08.2024	Einarbeitung Brandschutzanforderungen, TGA, Statik	03.11.2025
D.FE-01	Fenster - Horizontalschnitt Fenster	122VS520 - 19305 - 0 - 4--18 - 001 01	02.08.2024	Einarbeitung Brandschutzanforderungen, TGA, Statik	03.11.2025
D.FE-02	Fenster - Vertikalschnitt Fenster	122VS520 - 19305 - 0 - 4--18 - 002 01	02.08.2024	Einarbeitung Brandschutzanforderungen, TGA, Statik	03.11.2025
D.TR-04	Treppen - Treppengeländer Zwischenpodest	122VS520 - 19305 - 0 - 4--05 - 004 00	05.12.2025	Erstellung Detailplanung	05.12.2025
D.TA-01	Außentür - Eingänge	122VS520 19305 0 4--18 004 01	02.08.2024	Einarbeitung Brandschutzanforderungen, TGA, Statik	03.11.2025
D.TA-02	Außentür - Technikräume	122VS520 19305 0 4--18 005 01	02.08.2024	Einarbeitung Brandschutzanforderungen, TGA, Statik	03.11.2025
D.TR-01	Treppen - Treppenaufleger Hauptpodest	122VS520 19305 0 4--05 001 00	05.12.2025	Erstellung Detailplanung	05.12.2025
D.TR-02	Treppen - Treppenaufleger Zwischenpodest	122VS520 19305 0 4--05 002 00	05.12.2025	Erstellung Detailplanung	05.12.2025
D.TR-03	Treppen - Treppengeländer Hauptpodest	122VS520 19305 0 4--05 003 00	05.12.2025	Erstellung Detailplanung	05.12.2025

2453_MUS_PLANLISTE_Details

Marineunteroffizierschule Plön LPH 5 Stand: 05.12.2025

D.TR-04	Treppen - Treppengeländer Zwischenpodest	122VS520	19305	0	4--05	004 00	05.12.2025	Erstellung Detailplanung	05.12.2025
---------	--	----------	-------	---	-------	--------	------------	--------------------------	------------

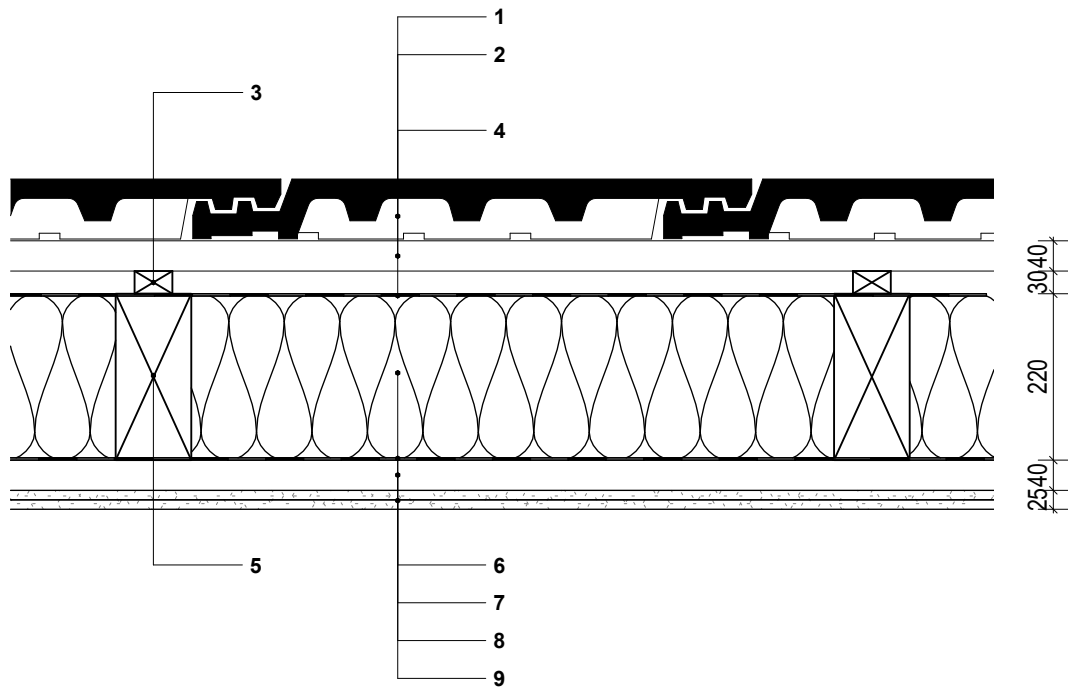

Dachaufbau

- 1 Dachziegel -
- 2 Dachlattung, KVH 40x60 mm
- 3 Konterlattung, KVH 30x40 mm
- 4 Unterdeckbahn -
- 5 Dachsparren gem. Statik 220 mm
- 6 Zwischensparrendämmung MiWo WLg gem. Bauphysik 035
- 7 Dampfbremse -
- 8 Lattung 40x60 mm
- 9 Trockenbauplatte, gespachtelt Q2, gestrichen 2 x 12,5mm

Einarbeitung Brandschutzanforderungen, TGA, Statik	03.11.2025	01
Erstellung Detailplanung	02.08.2024	00
Änderungsinhalt	Datum	Index

Alle Maße sind am Bau zu prüfen

Plan-Nr.
D.DA-01

Bauherr / Maßnahmenträger Bundesministerium der Verteidigung	Adresse Bauherr / Maßnahmenträger Bundesministerium der Verteidigung Fontainengraben 150 53123 Bonn
Maßnahmennummer	vertreten durch Bundesamt für Infrastruktur, Umweltschutz und Dienstleistungen-Kompetenzzentrum Baumanagement
WE-Nummer (Wirtschaftseinheit) 00154	Feldstraße 234 24106 Kiel
Gebäude-ID:	



GMSH, Geschäftsbereich Bundesbau
Küterstraße 30, 24103 Kiel, Telefon: 0431 599-0


Architekt / Lageplan	digital freigegeben, i.V. Karen Nickol - 28 - (Geschäftsbereichsleiterin Bundesbau)
Datum: siehe Freigabeprotokoll	Entwurfsverfasser/in (§77 LBO)
	I.V.
Datum/ Org.-Z.	Planverfasser/in


Marineunteroffizierschule Plön Ruheleben 30 24306 Plön	Liegenschafts-Nr. 109 002 250 8 WE-Nr. 00154
Neubau Unterakunftsgebäude Nr. 47 + 54	IV-Nr. / BM-Nr. 1220088200 Gebäude-Nr.
Dach - Dachaufbau ausgebaut	Maßstab 1 : 10 Datum 02.08.2024

gezeichnet	bearbeitet	Projektleitung
Fachgruppenleitung Tragwerksplanung	Fachgruppenleitung Ingenieurbau	Fachgruppenleitung Planung
Öffentliches Baurecht	Baudurchführung	Fachgruppenleitung TA

Projekt-Nr. 122VS520	Plancodierung 19305 0 4--01	Blatt-Nr. 001	Index 01
-------------------------	--------------------------------	------------------	-------------

Leistungsphase
Ausführungsplanung

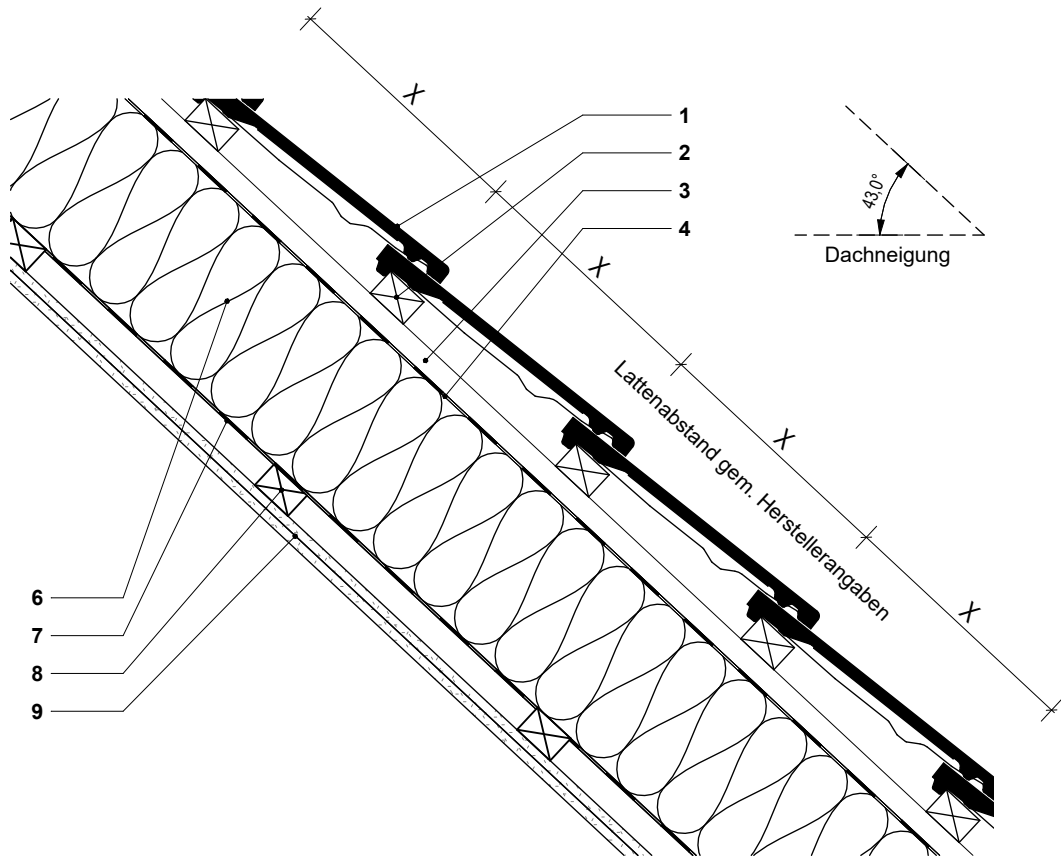

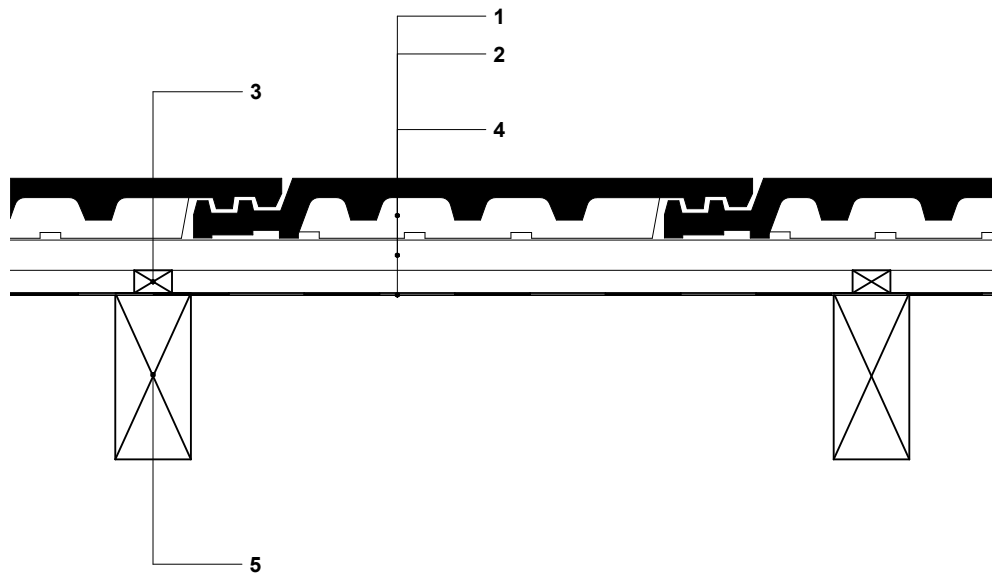

Dachaufbau

- 1

Dachziegel

-
- 2

Dachlattung, KVH

40x60 mm
- 3

Konterlattung, KVH


30x40 mm
- 4

Unterdeckbahn

-
- 5

Dachsparren

gem. Statik

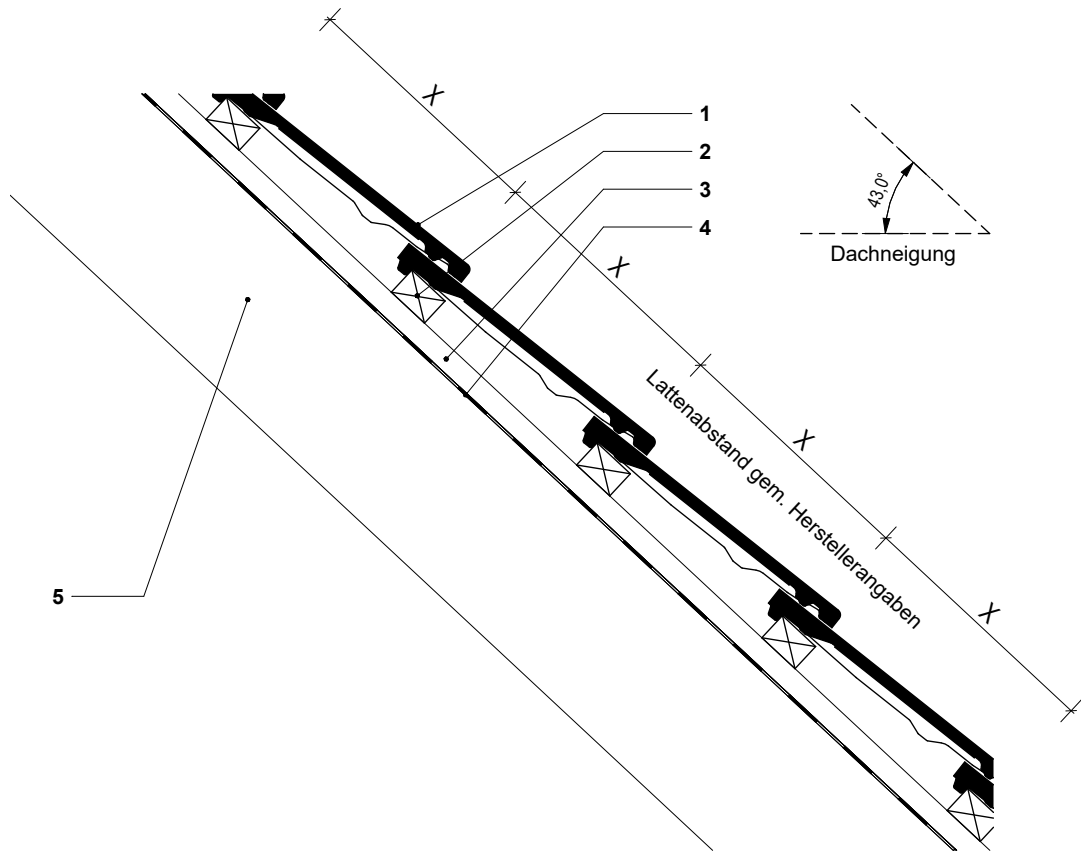

Einarbeitung Brandschutzanforderungen, TGA, Statik	03.11.2025	01
Erstellung Detailplanung	02.08.2024	00
Änderungsinhalt	Datum	Index

Alle Maße sind am Bau zu prüfen

Plan-Nr.
D.DA-02

Bauherr / Maßnahmenträger Bundesministerium der Verteidigung	Adresse Bauherr / Maßnahmenträger Bundesministerium der Verteidigung Fontainengraben 150 53123 Bonn
Maßnahmennummer	vertreten durch Bundesamt für Infrastruktur, Umweltschutz und Dienstleistungen-Kompetenzzentrum Baumanagement
WE-Nummer (Wirtschaftseinheit) 00154	Feldstraße 234 24106 Kiel
Gebäude-ID:	

GMSH, Geschäftsbereich Bundesbau
Küterstraße 30, 24103 Kiel, Telefon: 0431 599-0




Architekt / Lageplan	digital freigegeben, i.V. Karen Nickol - 28 - (Geschäftsbereichsleiterin Bundesbau)
Datum: siehe Freigabeprotokoll	Entwurfsverfasser/in (§77 LBO)
I.V.	Planverfasser/in
Datum/ Org.-Z.	

Marineunteroffizierschule Plön Ruheleben 30 24306 Plön	Liegenschafts-Nr. 109 002 250 8 WE-Nr. 00154
Neubau Unterkunftsgebäude Nr. 47 + 54	IV-Nr. / BM-Nr. 1220088200 Gebäude-Nr.
Dach - Dachaufbau unausgebaut	Maßstab 1 : 10 Datum 02.08.2024

gezeichnet	bearbeitet	Projektleitung
Fachgruppenleitung Tragwerksplanung	Fachgruppenleitung Ingenieurbau	Fachgruppenleitung Planung
Öffentliches Baurecht	Baudurchführung	Fachgruppenleitung TA

Projekt-Nr. 122VS520	Plancodierung 19305 0 4--01	Blatt-Nr. 002	Index 01
-------------------------	--------------------------------	------------------	-------------

Leistungsphase
Ausführungsplanung

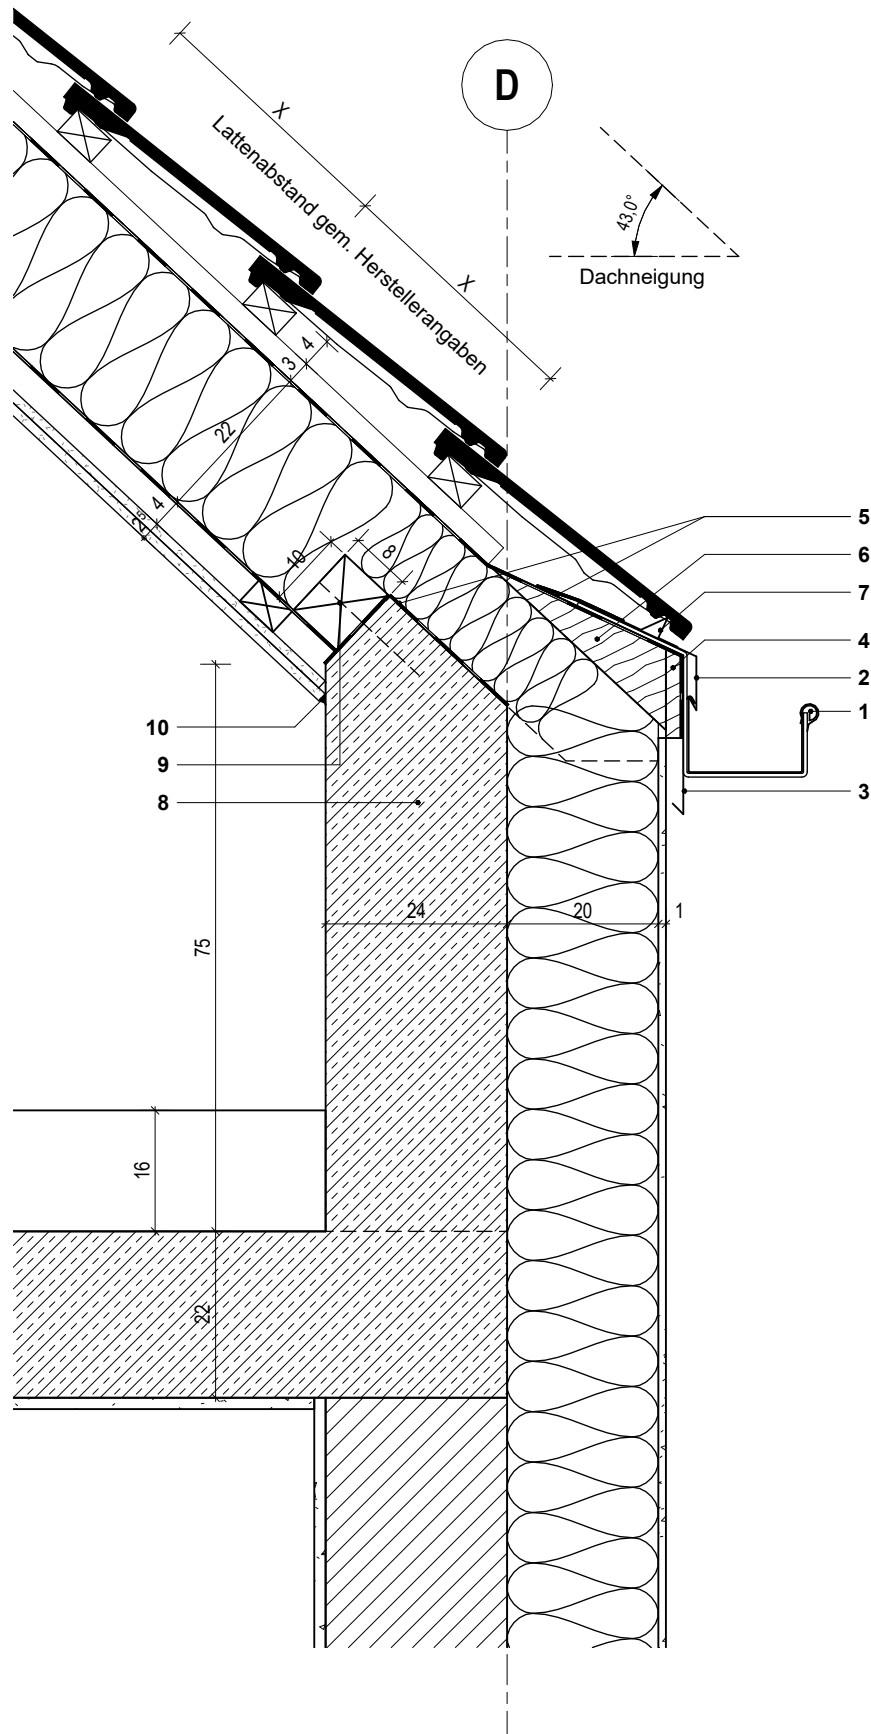

- 1 Dachrinne, kastenförmig, Titanzink, d = 0,8mm, mit Rinnenhaltern, Stöße abgedichtet
- 2 Rinneneinhangblech, Titanzink, d = 1mm, 2-fach gekantet
- 3 Traufblech, Titanzink, d = 1mm, 2-fach gekantet für Tropfkante
- 4 Stirnbrett, OSB, d = 22mm
- 5 Folienabdichtung
- 6 Keilbohle
- 7 Lochblech, gekantet
- 8 Drempe, Stb., gem. Statik, innenseitig gestrichen
- 9 Fußschwelle, NH C24, gem. Statik
- 10 Acrylfuge

Einarbeitung Brandschutzanforderungen, TGA, Statik	03.11.2025	01
Erstellung Detailplanung	02.08.2024	00
Änderungsinhalt	Datum	Index

Alle Maße sind am Bau zu prüfen

Plan-Nr.
D.DA-03

Bauherr / Maßnahmenträger Bundesministerium der Verteidigung	Adresse Bauherr / Maßnahmenträger Bundesministerium der Verteidigung Fontainengraben 150 53123 Bonn
Maßnahmennummer	vertreten durch Bundesamt für Infrastruktur, Umweltschutz und Dienstleistungen-Kompetenzzentrum Baumanagement
WE-Nummer (Wirtschaftseinheit) 00154	Feldstraße 234 24106 Kiel
Gebäude-ID:	

GMSH, Geschäftsbereich Bundesbau
Küterstraße 30, 24103 Kiel, Telefon: 0431 599-0




Architekt / Lageplan	digital freigegeben, i.V. Karen Nickol - 28 - (Geschäftsbereichsleiterin Bundesbau)
Datum: siehe Freigabeprotokoll	Entwurfsverfasser/in (§77 LBO)
I.V.	Planverfasser/in
Datum/ Org.-Z.	

Marineunteroffizierschule Plön Ruheleben 30 24306 Plön	Liegenschafts-Nr. 109 002 250 8 WE-Nr. 00154
Neubau Unterakunftsgebäude Nr. 47 + 54	IV-Nr. / BM-Nr. 1220088200 Gebäude-Nr.
Dach - Drempe ausgebaut	Maßstab 1 : 10 Datum 02.08.2024

gezeichnet	bearbeitet	Projektleitung
Fachgruppenleitung Tragwerksplanung	Fachgruppenleitung Ingenieurbau	Fachgruppenleitung Planung
Öffentliches Baurecht	Baudurchführung	Fachgruppenleitung TA

Projekt-Nr. 122VS520	Plancodierung 19305 0 4--01	Blatt-Nr. 003	Index 01
-------------------------	--------------------------------	------------------	-------------

Leistungsphase
Ausführungsplanung

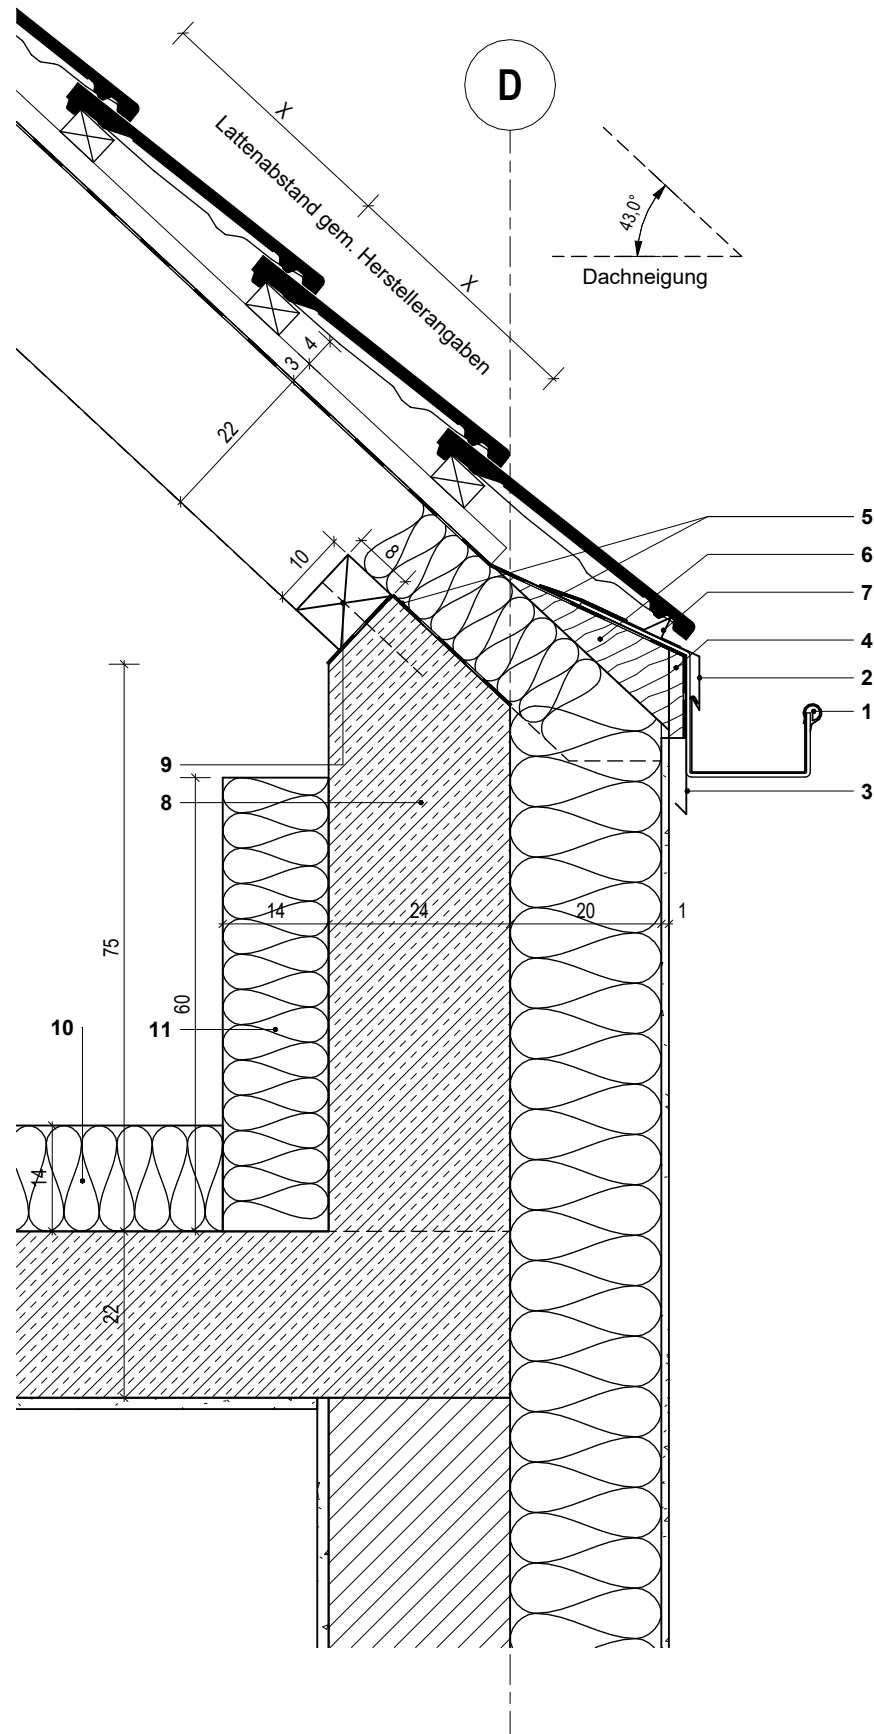

- 1 Dachrinne, kastenförmig, Titanzink, d = 0,8mm, mit Rinnenhaltern, Stöße abgedichtet
- 2 Rinneneinhangblech, Titanzink, d = 1mm, 2-fach gekantet
- 3 Traufblech, Titanzink, d = 1mm, 2-fach gekantet für Tropfkante
- 4 Stirnbrett, OSB, d = 22mm
- 5 Folienabdichtung
- 6 Keilbohle
- 7 Lochblech, gekantet
- 8 Drempe, Stb., gem. Statik, innenseitig gestrichen
- 9 Fußschwelle, NH C24, gem. Statik
- 10 Wärmedämmung Boden MiWo, 140mm, WLG gem. Bauphysik 035
- 10 Wärmedämmung Wand MiWo, 140mm, WLG gem. Bauphysik 035

Einarbeitung Brandschutzanforderungen, TGA, Statik	03.11.2025	01
Erstellung Detailplanung	02.08.2024	00
Änderungsinhalt	Datum	Index

Alle Maße sind am Bau zu prüfen

Plan-Nr.
D.DA-04

Bauherr / Maßnahmenträger Bundesministerium der Verteidigung	Adresse Bauherr / Maßnahmenträger Bundesministerium der Verteidigung Fontainengraben 150 53123 Bonn
Maßnahmennummer	vertreten durch Bundesamt für Infrastruktur, Umweltschutz und Dienstleistungen-Kompetenzzentrum Baumanagement
WE-Nummer (Wirtschaftseinheit) 00154	Feldstraße 234 24106 Kiel
Gebäude-ID:	

GMSH, Geschäftsbereich Bundesbau
Küterstraße 30, 24103 Kiel, Telefon: 0431 599-0




Architekt / Lageplan	digital freigegeben, i.V. Karen Nickol - 28 - (Geschäftsbereichsleiterin Bundesbau) Datum: siehe Freigabeprotokoll Entwurfsverfasser/in (§77 LBO) I.V. Datum/ Org.-Z. Planverfasser/in
----------------------	---

Marineunteroffizierschule Plön Ruheleben 30 24306 Plön	Liegenschafts-Nr. 109 002 250 8 WE-Nr. 00154
Neubau Unterakunftsgebäude Nr. 47 + 54	IV-Nr. / BM-Nr. 1220088200 Gebäude-Nr.
Dach - Drempe unausgebaut	Maßstab 1 : 10 Datum 02.08.2024

gezeichnet	bearbeitet	Projektleitung
Fachgruppenleitung Tragwerksplanung	Fachgruppenleitung Ingenieurbau	Fachgruppenleitung Planung
Öffentliches Baurecht	Baudurchführung	Fachgruppenleitung TA

Projekt-Nr. 122VS520	Plancodierung 19305 0 4--01	Blatt-Nr. 004	Index 01
-------------------------	--------------------------------	------------------	-------------

Leistungsphase	Ausführungsplanung
----------------	--------------------

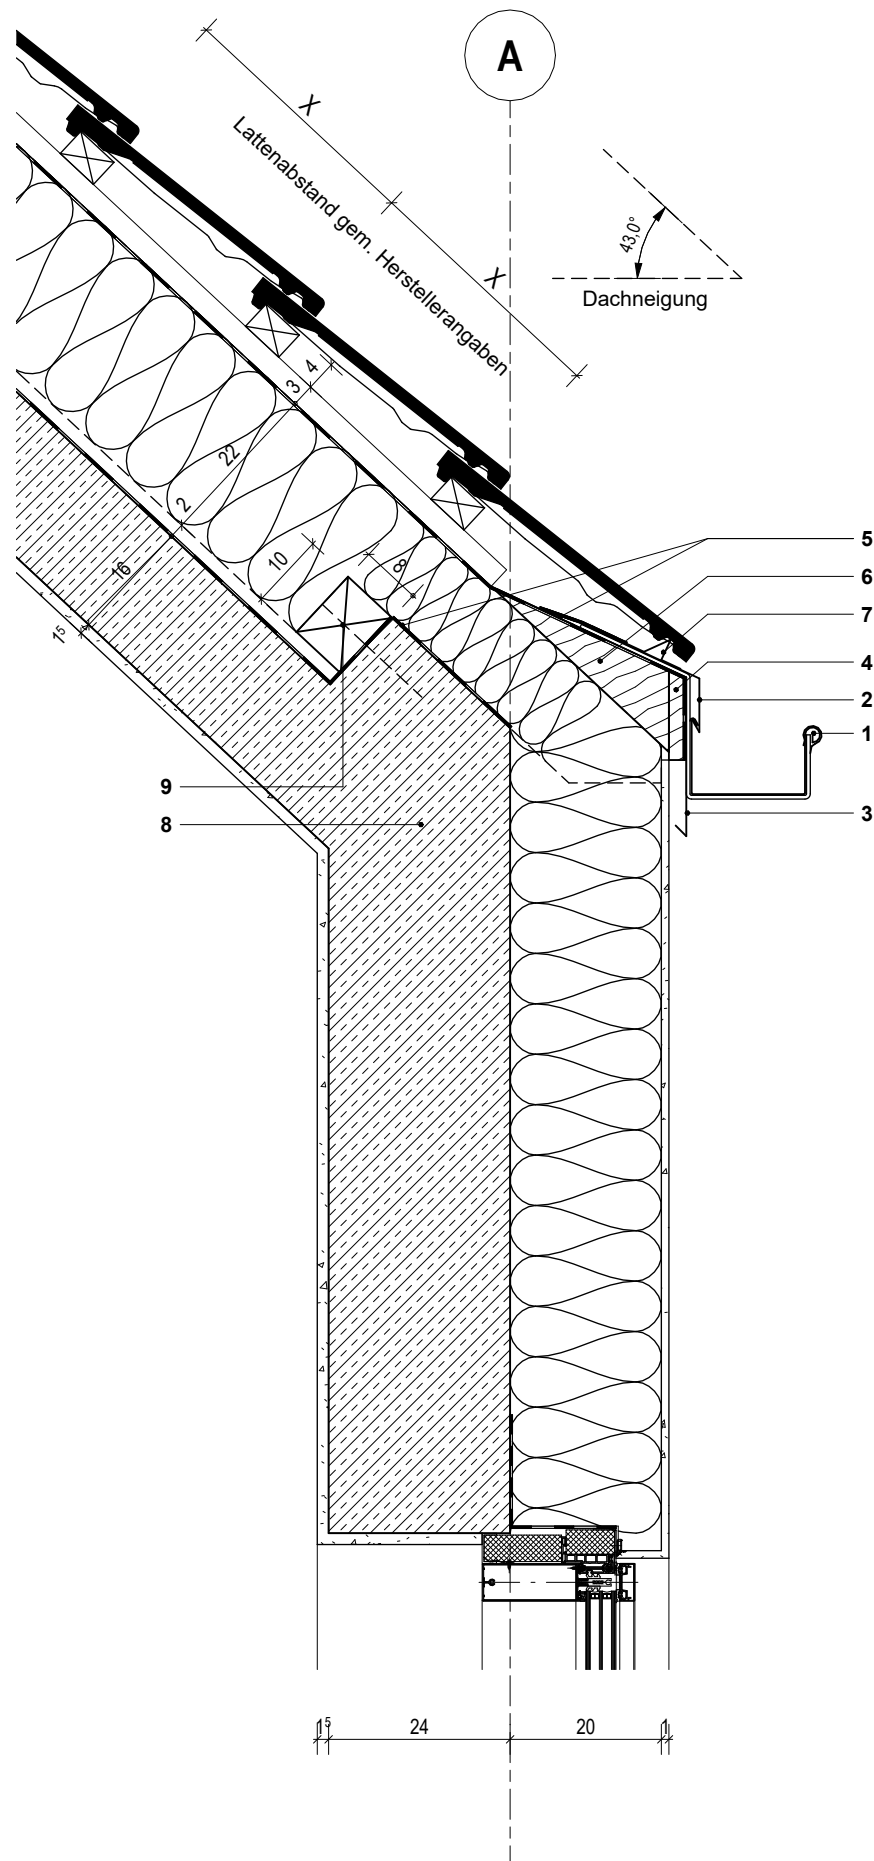

- 1 Dachrinne, kastenförmig, Titanzink, d = 0,8mm, mit Rinnenhaltern, Stöße abgedichtet
- 2 Rinneneinhangblech, Titanzink, d = 1mm, 2-fach gekantet
- 3 Traufblech, Titanzink, d = 1mm, 2-fach gekantet für Tropfkante
- 4 Stirnbrett, OSB, d = 22mm
- 5 Folienabdichtung
- 6 Keilbohle
- 7 Lochblech, gekantet
- 8 Drempe, Stb., gem. Statik
- 9 Fußschwelle, NH C24, gem. Statik

Einarbeitung Brandschutzanforderungen, TGA, Statik	03.11.2025	01
Erstellung Detailplanung	02.08.2024	00
Änderungsinhalt	Datum	Index

Alle Maße sind am Bau zu prüfen

Plan-Nr.
D.DA-05

Bauherr / Maßnahmenträger Bundesministerium der Verteidigung	Adresse Bauherr / Maßnahmenträger Bundesministerium der Verteidigung Fontainengraben 150 53123 Bonn
Maßnahmennummer	vertreten durch Bundesamt für Infrastruktur, Umweltschutz und Dienstleistungen-Kompetenzzentrum Baumanagement
WE-Nummer (Wirtschaftseinheit) 00154	Feldstraße 234 24106 Kiel
Gebäude-ID:	

GMSH, Geschäftsbereich Bundesbau
Küterstraße 30, 24103 Kiel, Telefon: 0431 599-0




Architekt / Lageplan	digital freigegeben, i.V. Karen Nickol - 28 - (Geschäftsbereichsleiterin Bundesbau)
Datum: siehe Freigabeprotokoll	Entwurfsverfasser/in (§77 LBO)
I.V.	Planverfasser/in
Datum/ Org.-Z.	

Marineunteroffizierschule Plön Ruheleben 30 24306 Plön	Liegenschafts-Nr. 109 002 250 8 WE-Nr. 00154
Neubau Unterakunftsgebäude Nr. 47 + 54	IV-Nr. / BM-Nr. 1220088200 Gebäude-Nr.
Dach - Drempe Treppenhaus	Maßstab 1 : 10 Datum 02.08.2024

gezeichnet	bearbeitet	Projektleitung
Fachgruppenleitung Tragwerksplanung	Fachgruppenleitung Ingenieurbau	Fachgruppenleitung Planung
Öffentliches Baurecht	Baudurchführung	Fachgruppenleitung TA

Projekt-Nr. 122VS520	Plancodierung 19305 0 4--01	Blatt-Nr. 005	Index 01
-------------------------	--------------------------------	------------------	-------------

Leistungsphase
Ausführungsplanung

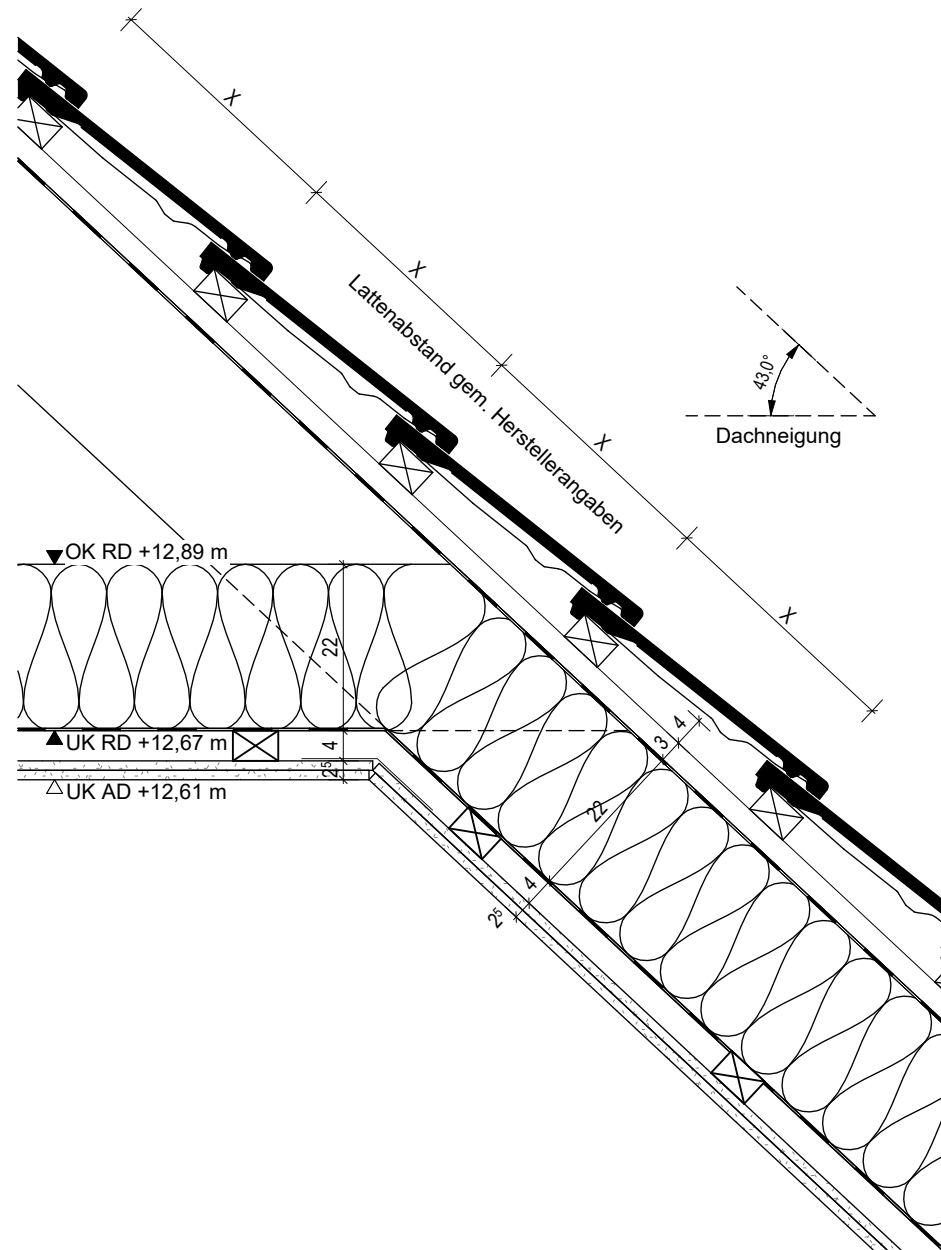

0,420 x 0,297 = 0,12 m²

Einarbeitung Brandschutzanforderungen, TGA, Statik	03.11.2025	01
Erstellung Detailplanung	02.08.2024	00
Änderungsinhalt	Datum	Index

Alle Maße sind am Bau zu prüfen

Plan-Nr.
D.DA-06

Bauherr / Maßnahmenträger Bundesministerium der Verteidigung	Adresse Bauherr / Maßnahmenträger Bundesministerium der Verteidigung Fontainengraben 150 53123 Bonn
Maßnahmennummer	vertreten durch Bundesamt für Infrastruktur, Umweltschutz und Dienstleistungen-Kompetenzzentrum Baumanagement
WE-Nummer (Wirtschaftseinheit) 00154	Feldstraße 234 24106 Kiel
Gebäude-ID:	

GMSH, Geschäftsbereich Bundesbau
Küterstraße 30, 24103 Kiel, Telefon: 0431 599-0




Architekt / Lageplan	digital freigegeben, i.V. Karen Nickol - 28 - (Geschäftsbereichsleiterin Bundesbau)
Datum: siehe Freigabeprotokoll	Entwurfsverfasser/in (§77 LBO)
	I.V.
Datum/ Org.-Z.	Planverfasser/in

Marineunteroffizierschule Plön Ruheleben 30 24306 Plön	Liegenschafts-Nr. 109 002 250 8 WE-Nr. 00154
Neubau Unterkunftsgebäude Nr. 47 + 54	IV-Nr. / BM-Nr. 1220088200 Gebäude-Nr.
Dach - Zwischendecke	Maßstab 1 : 10 Datum 02.08.2024

gezeichnet	bearbeitet	Projektleitung
Fachgruppenleitung Tragwerksplanung	Fachgruppenleitung Ingenieurbau	Fachgruppenleitung Planung
Öffentliches Baurecht	Baudurchführung	Fachgruppenleitung TA

Projekt-Nr. 122VS520	Plancodierung 19305 0 4--01	Blatt-Nr. 006	Index 01
-------------------------	--------------------------------	------------------	-------------

Leistungsphase
Ausführungsplanung

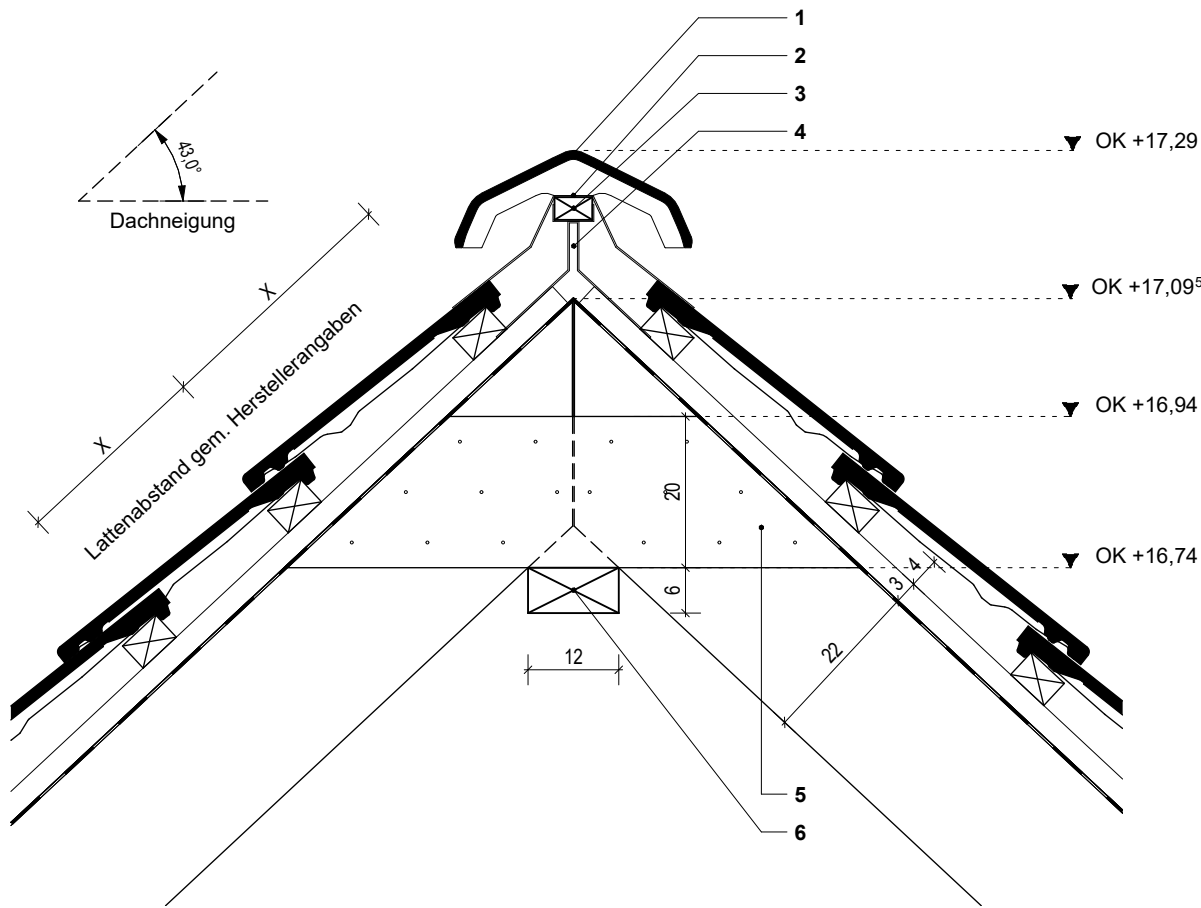

- 1 Firstziegel
- 2 Firstrolle, luftdurchlässig und schlagregensicher
- 3 Firstlatte
- 4 Firstlattenhalter
- 5 Firstlaschen, beidseitig, gem. Statik
- 6 Firstlatte, konstruktiv, gem. Statik

Einarbeitung Brandschutzanforderungen, TGA, Statik	03.11.2025	01
Erstellung Detailplanung	02.08.2024	00
Änderungsinhalt	Datum	Index

Alle Maße sind am Bau zu prüfen

Plan-Nr.
D.DA-07

Bauherr / Maßnahmenträger Bundesministerium der Verteidigung	Adresse Bauherr / Maßnahmenträger Bundesministerium der Verteidigung Fontainengraben 150 53123 Bonn
Maßnahmennummer	vertreten durch Bundesamt für Infrastruktur, Umweltschutz und Dienstleistungen-Kompetenzzentrum Baumanagement
WE-Nummer (Wirtschaftseinheit) 00154	Feldstraße 234 24106 Kiel
Gebäude-ID:	

GMSH, Geschäftsbereich Bundesbau
Küterstraße 30, 24103 Kiel, Telefon: 0431 599-0




Architekt / Lageplan	digital freigegeben, i.V. Karen Nickol - 28 - (Geschäftsbereichsleiterin Bundesbau) Datum: siehe Freigabeprotokoll Entwurfsverfasser/in (§77 LBO) I.V. Datum/ Org.-Z. Planverfasser/in
----------------------	---

Marineunteroffizierschule Plön Ruheleben 30 24306 Plön	Liegenschafts-Nr. 109 002 250 8 WE-Nr. 00154
Neubau Unterakunftsgebäude Nr. 47 + 54	IV-Nr. / BM-Nr. 1220088200 Gebäude-Nr.
Dach - First	Maßstab 1 : 10 Datum 02.08.2024

gezeichnet	bearbeitet	Projektleitung
Fachgruppenleitung Tragwerksplanung	Fachgruppenleitung Ingenieurbau	Fachgruppenleitung Planung
Öffentliches Baurecht	Baudurchführung	Fachgruppenleitung TA

Projekt-Nr. 122VS520	Plancodierung 19305 0 4--01	Blatt-Nr. 007	Index 01
-------------------------	--------------------------------	------------------	-------------

Leistungsphase
Ausführungsplanung

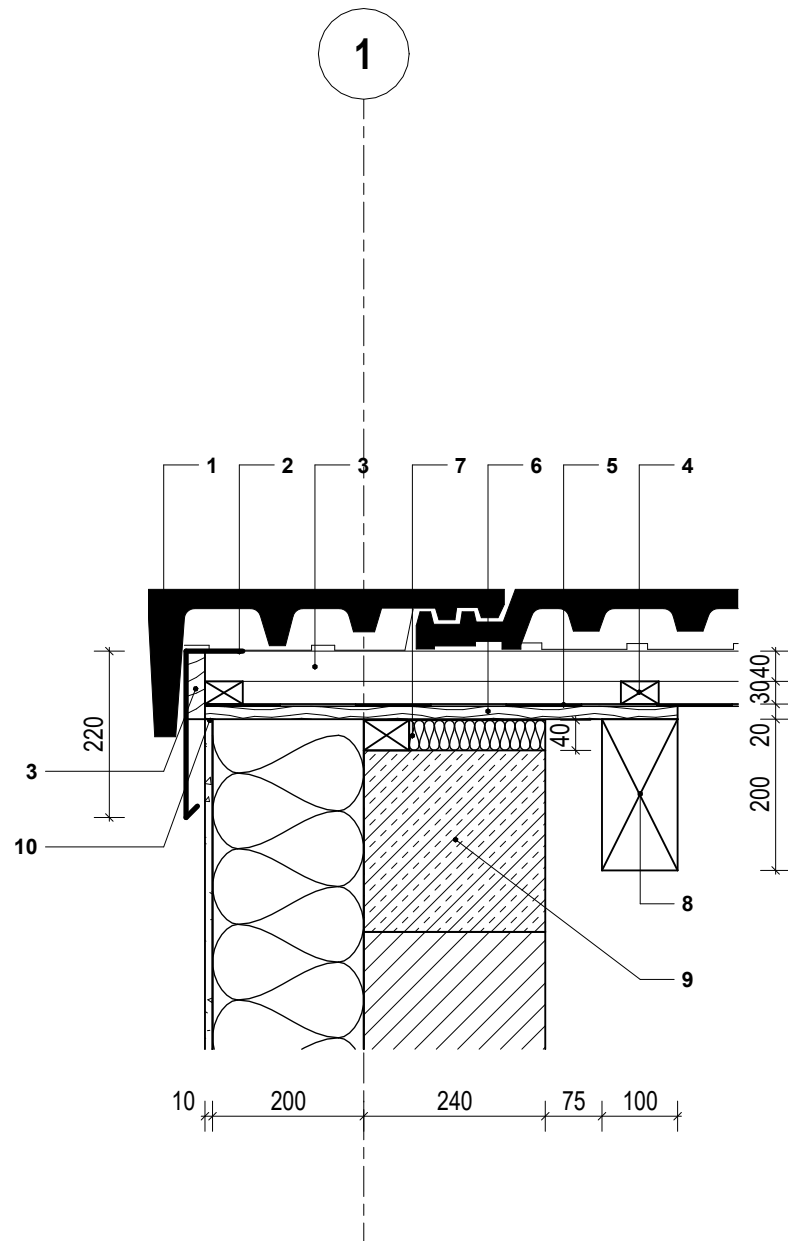

Dachaufbau - Ortgang

- | | | |
|----|-------------------------------------|-------------|
| 1 | Ortgangziegel | - |
| 2 | Ortgangblech, 1 mm, 2-fach gekantet | - |
| 3 | Dachlattung, KVH | 40x60 mm |
| 4 | Konterlattung, KVH | 30x50 mm |
| 5 | Unterdeckbahn | - |
| 6 | Ortgangschalung | ca. 20 mm |
| 7 | Wärmedämmung, MiWo | 40 mm |
| | WLG gem. Bauphysik 035 | |
| 8 | Randsparren | gem. Statik |
| 9 | Ringbalken, Stb. | gem. Statik |
| 10 | Fugendichtband Übergang Putz | - |

Einarbeitung Brandschutzanforderungen, TGA, Statik	03.11.2025	01
Erstellung Detailplanung	02.08.2024	00
Änderungsinhalt	Datum	Index

Alle Maße sind am Bau zu prüfen

Plan-Nr.
D.DA-08

Bauherr / Maßnahmenträger Bundesministerium der Verteidigung	Adresse Bauherr / Maßnahmenträger Bundesministerium der Verteidigung Fontainengraben 150 53123 Bonn
Maßnahmennummer	vertreten durch Bundesamt für Infrastruktur, Umweltschutz und Dienstleistungen-Kompetenzzentrum Baumanagement
WE-Nummer (Wirtschaftseinheit) 00154	Feldstraße 234 24106 Kiel
Gebäude-ID:	

GMSH, Geschäftsbereich Bundesbau
Küterstraße 30, 24103 Kiel, Telefon: 0431 599-0



Architekt / Lageplan	digital freigegeben, i.V. Karen Nickol - 28 - (Geschäftsbereichsleiterin Bundesbau)
Datum: siehe Freigabeprotokoll	Entwurfsverfasser/in (§77 LBO)
I.V.	
Datum/ Org.-Z.	Planverfasser/in


Marineunteroffizierschule Plön Ruheleben 30 24306 Plön	Liegenschafts-Nr. 109 002 250 8 WE-Nr. 00154
Neubau Unterkunftsgebäude Nr. 47 + 54	IV-Nr. / BM-Nr. 1220088200 Gebäude-Nr.
Dach - Ortgang	Maßstab 1 : 10 Datum 02.08.2024

gezeichnet	bearbeitet	Projektleitung
Fachgruppenleitung Tragwerksplanung	Fachgruppenleitung Ingenieurbau	Fachgruppenleitung Planung
Öffentliches Baurecht	Baudurchführung	Fachgruppenleitung TA

Projekt-Nr. 122VS520	Plancodierung 19305 0 4--01	Blatt-Nr. 008	Index 01
-------------------------	--------------------------------	------------------	-------------

Leistungsphase
Ausführungsplanung

- 1 Dachfenster, Kunststoff, 78x140 cm
Klapp-Schwing
2 Innenfutter, passend für Dachstärke 28,5 cm,
Alternativausführung in Trockenbau
3 Innenfutter-Abdeckleiste, dauerelastisch abgedichtet,
Alternativausführung in Trockenbau
4 Dampfsperre, Folienbahn, sd ≥ 100m
5 Dachwechsel NH, S10, 10/22 cm, gem. Statik
6 Anschlusschürze, gem. Herstellerangaben
7 Eindeckrahmen, gem. Herstellerangaben

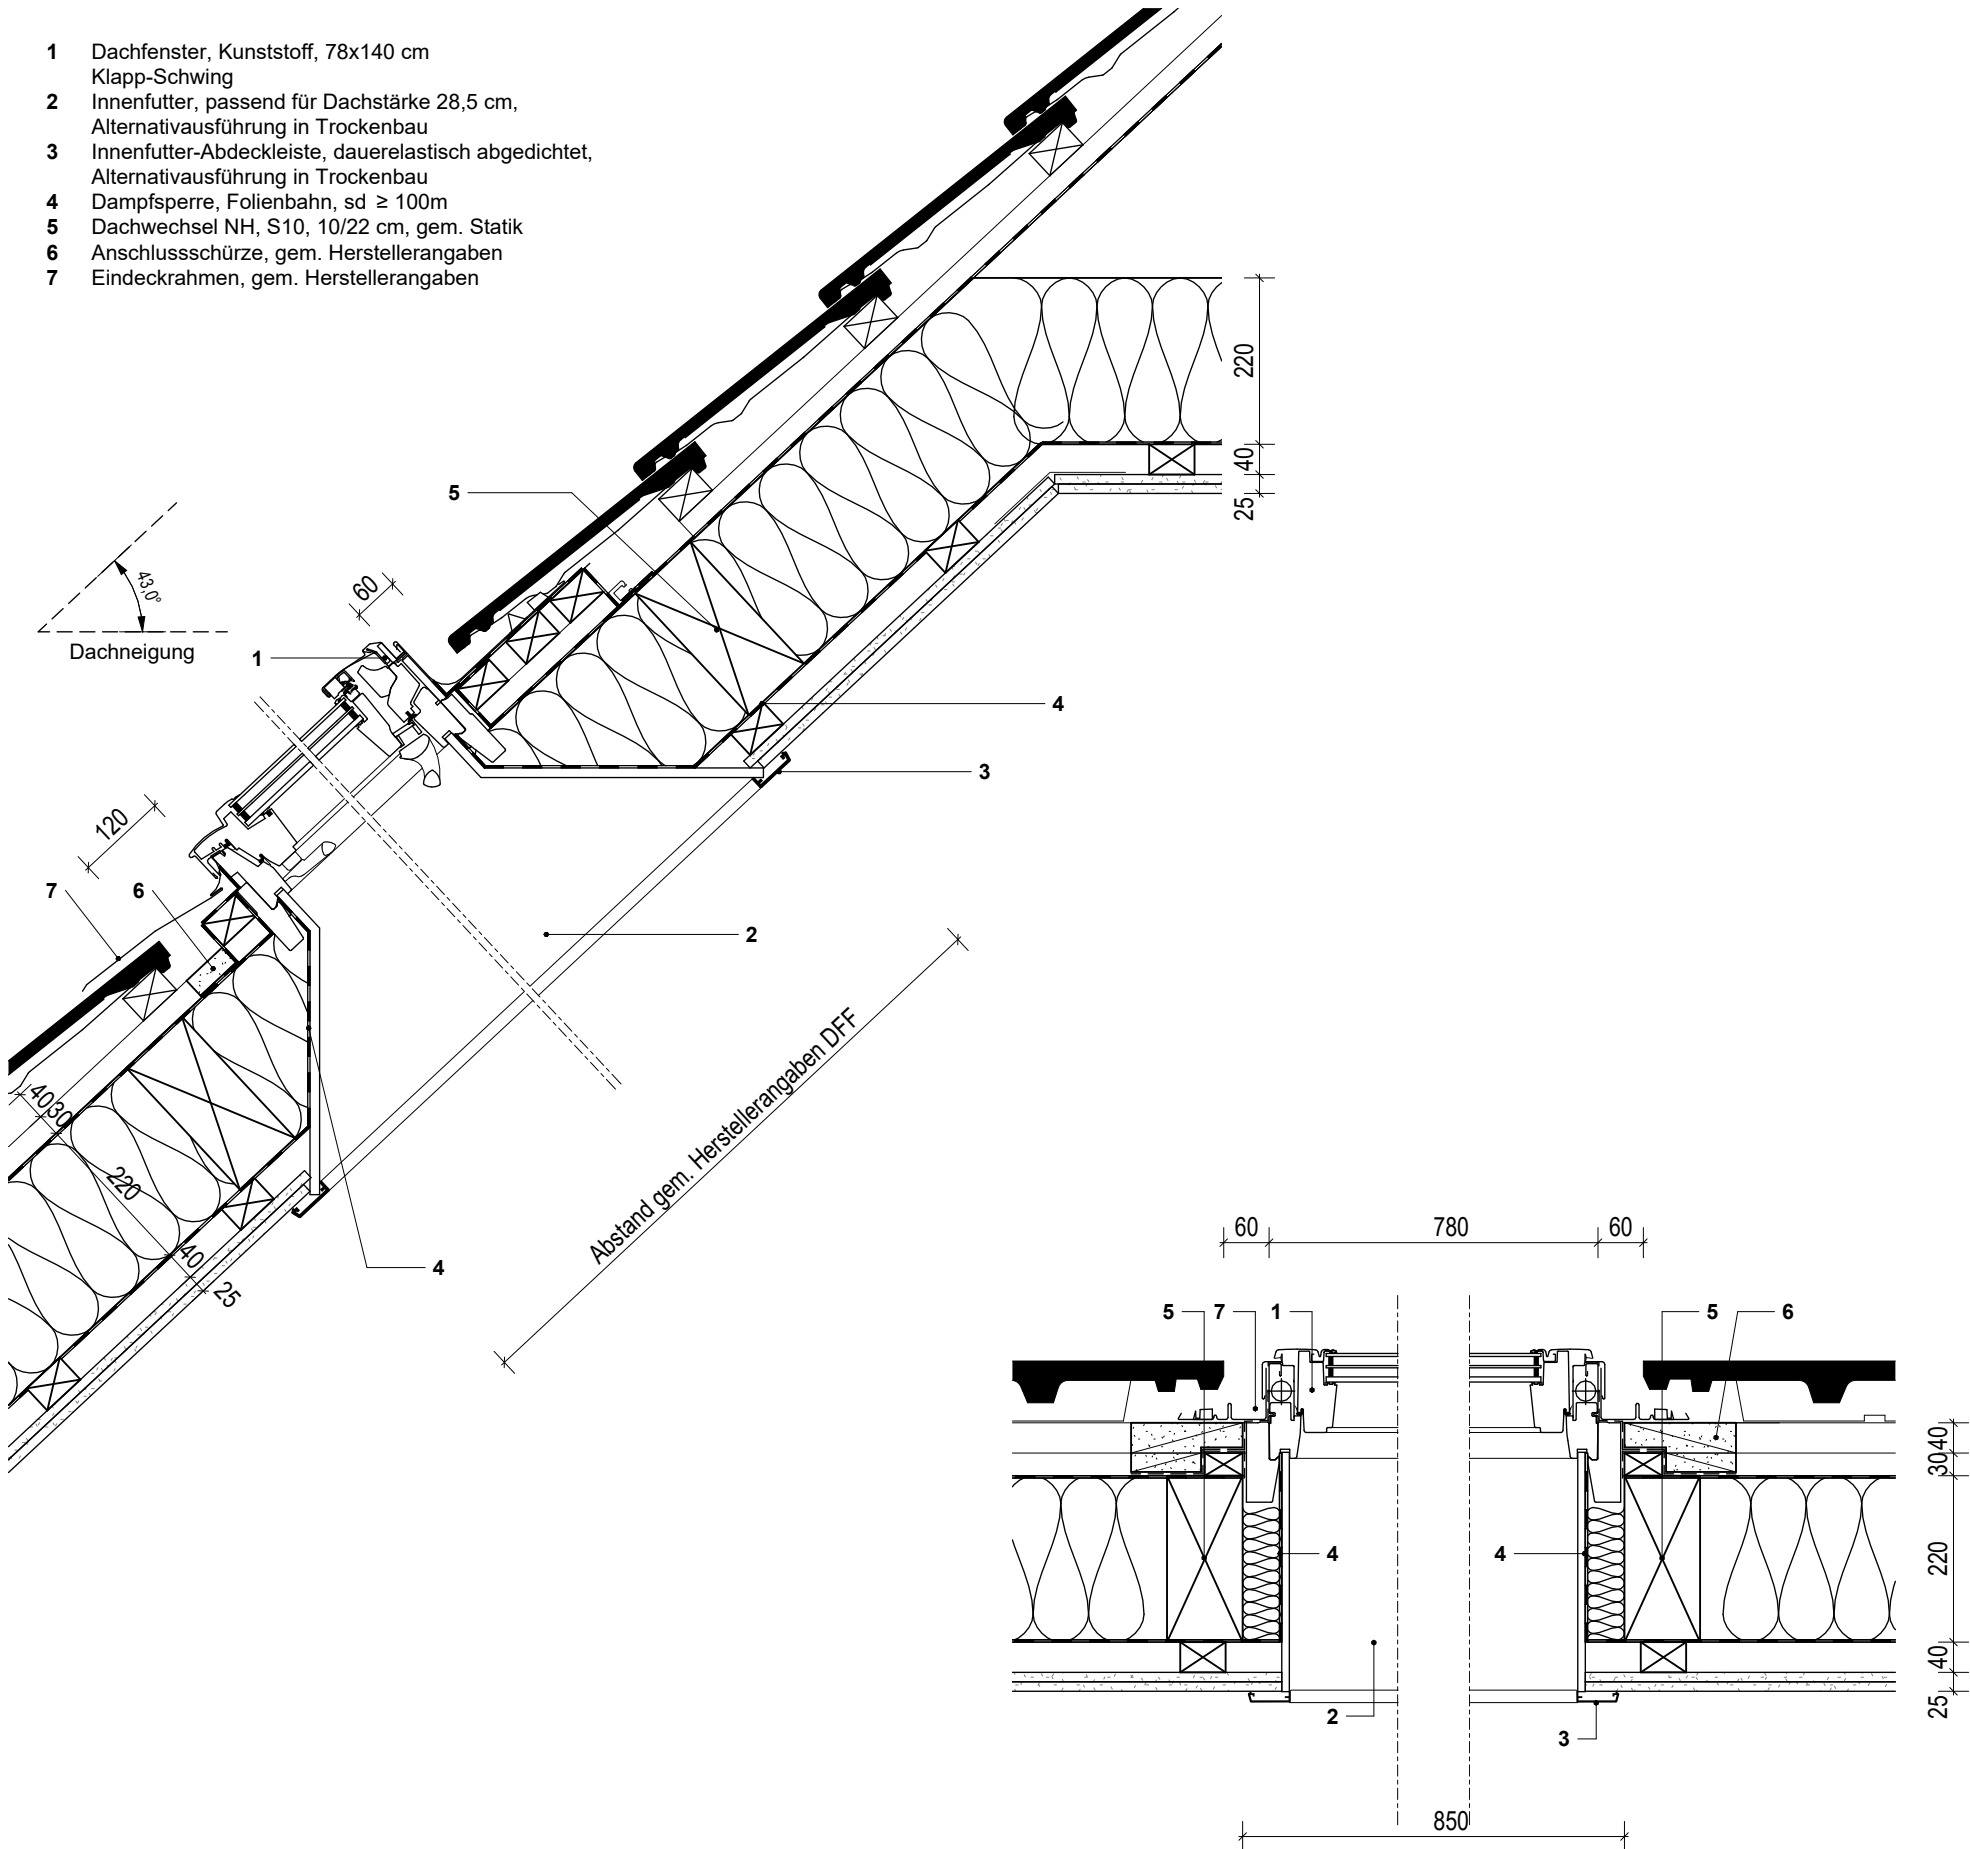

Einarbeitung Brandschutzanforderungen, TGA, Statik	03.11.2025	01
Erstellung Detailplanung	02.08.2024	00
Änderungsinhalt	Datum	Index

Alle Maße sind am Bau zu prüfen

Plan-Nr.
D.DA-09

Bauherr / Maßnahmenträger Bundesministerium der Verteidigung	Adresse Bauherr / Maßnahmenträger Bundesministerium der Verteidigung Fontainengraben 150 53123 Bonn
Maßnahmennummer	vertreten durch Bundesamt für Infrastruktur, Umweltschutz und Dienstleistungen-Kompetenzzentrum Baumanagement
WE-Nummer (Wirtschaftseinheit) 00154	Feldstraße 234 24106 Kiel
Gebäude-ID:	

GMSH, Geschäftsbereich Bundesbau
Küterstraße 30, 24103 Kiel, Telefon: 0431 599-0



Architekt / Lageplan	digital freigegeben, i.V. Karen Nickol - 28 - (Geschäftsbereichsleiterin Bundesbau) Datum: siehe Freigabeprotokoll Entwurfsverfasser/in (§77 LBO) I.V. Datum/ Org.-Z. Planverfasser/in
----------------------	---


Marineunteroffizierschule Plön Ruheleben 30 24306 Plön	Liegenschafts-Nr. 109 002 250 8 WE-Nr. 00154
Neubau Unterakunftsgebäude Nr. 47 + 54	IV-Nr. / BM-Nr. 1220088200 Gebäude-Nr.
Dach - Dachfenster Ausgebauter Dachraum	Maßstab 1 : 10 Datum 02.08.2024

gezeichnet	bearbeitet	Projektleitung
Fachgruppenleitung Tragwerksplanung	Fachgruppenleitung Ingenieurbau	Fachgruppenleitung Planung
Öffentliches Baurecht	Baudurchführung	Fachgruppenleitung TA

Projekt-Nr. 122VS520	Plancodierung 19305 0 4--01	Blatt-Nr. 009	Index 01
-------------------------	--------------------------------	------------------	-------------

Leistungsphase
Ausführungsplanung

- 1 Dachfenster, Kunststoff, 78x140 cm
Klapp-Schwing
4 Dampfsperre, Folienbahn, sd ≥ 100m
5 Dachwechsel NH, S10, 10/22 cm, gem. Statik
6 Anschlussschürze, gem. Herstellerangaben
7 Eindeckrahmen, gem. Herstellerangaben

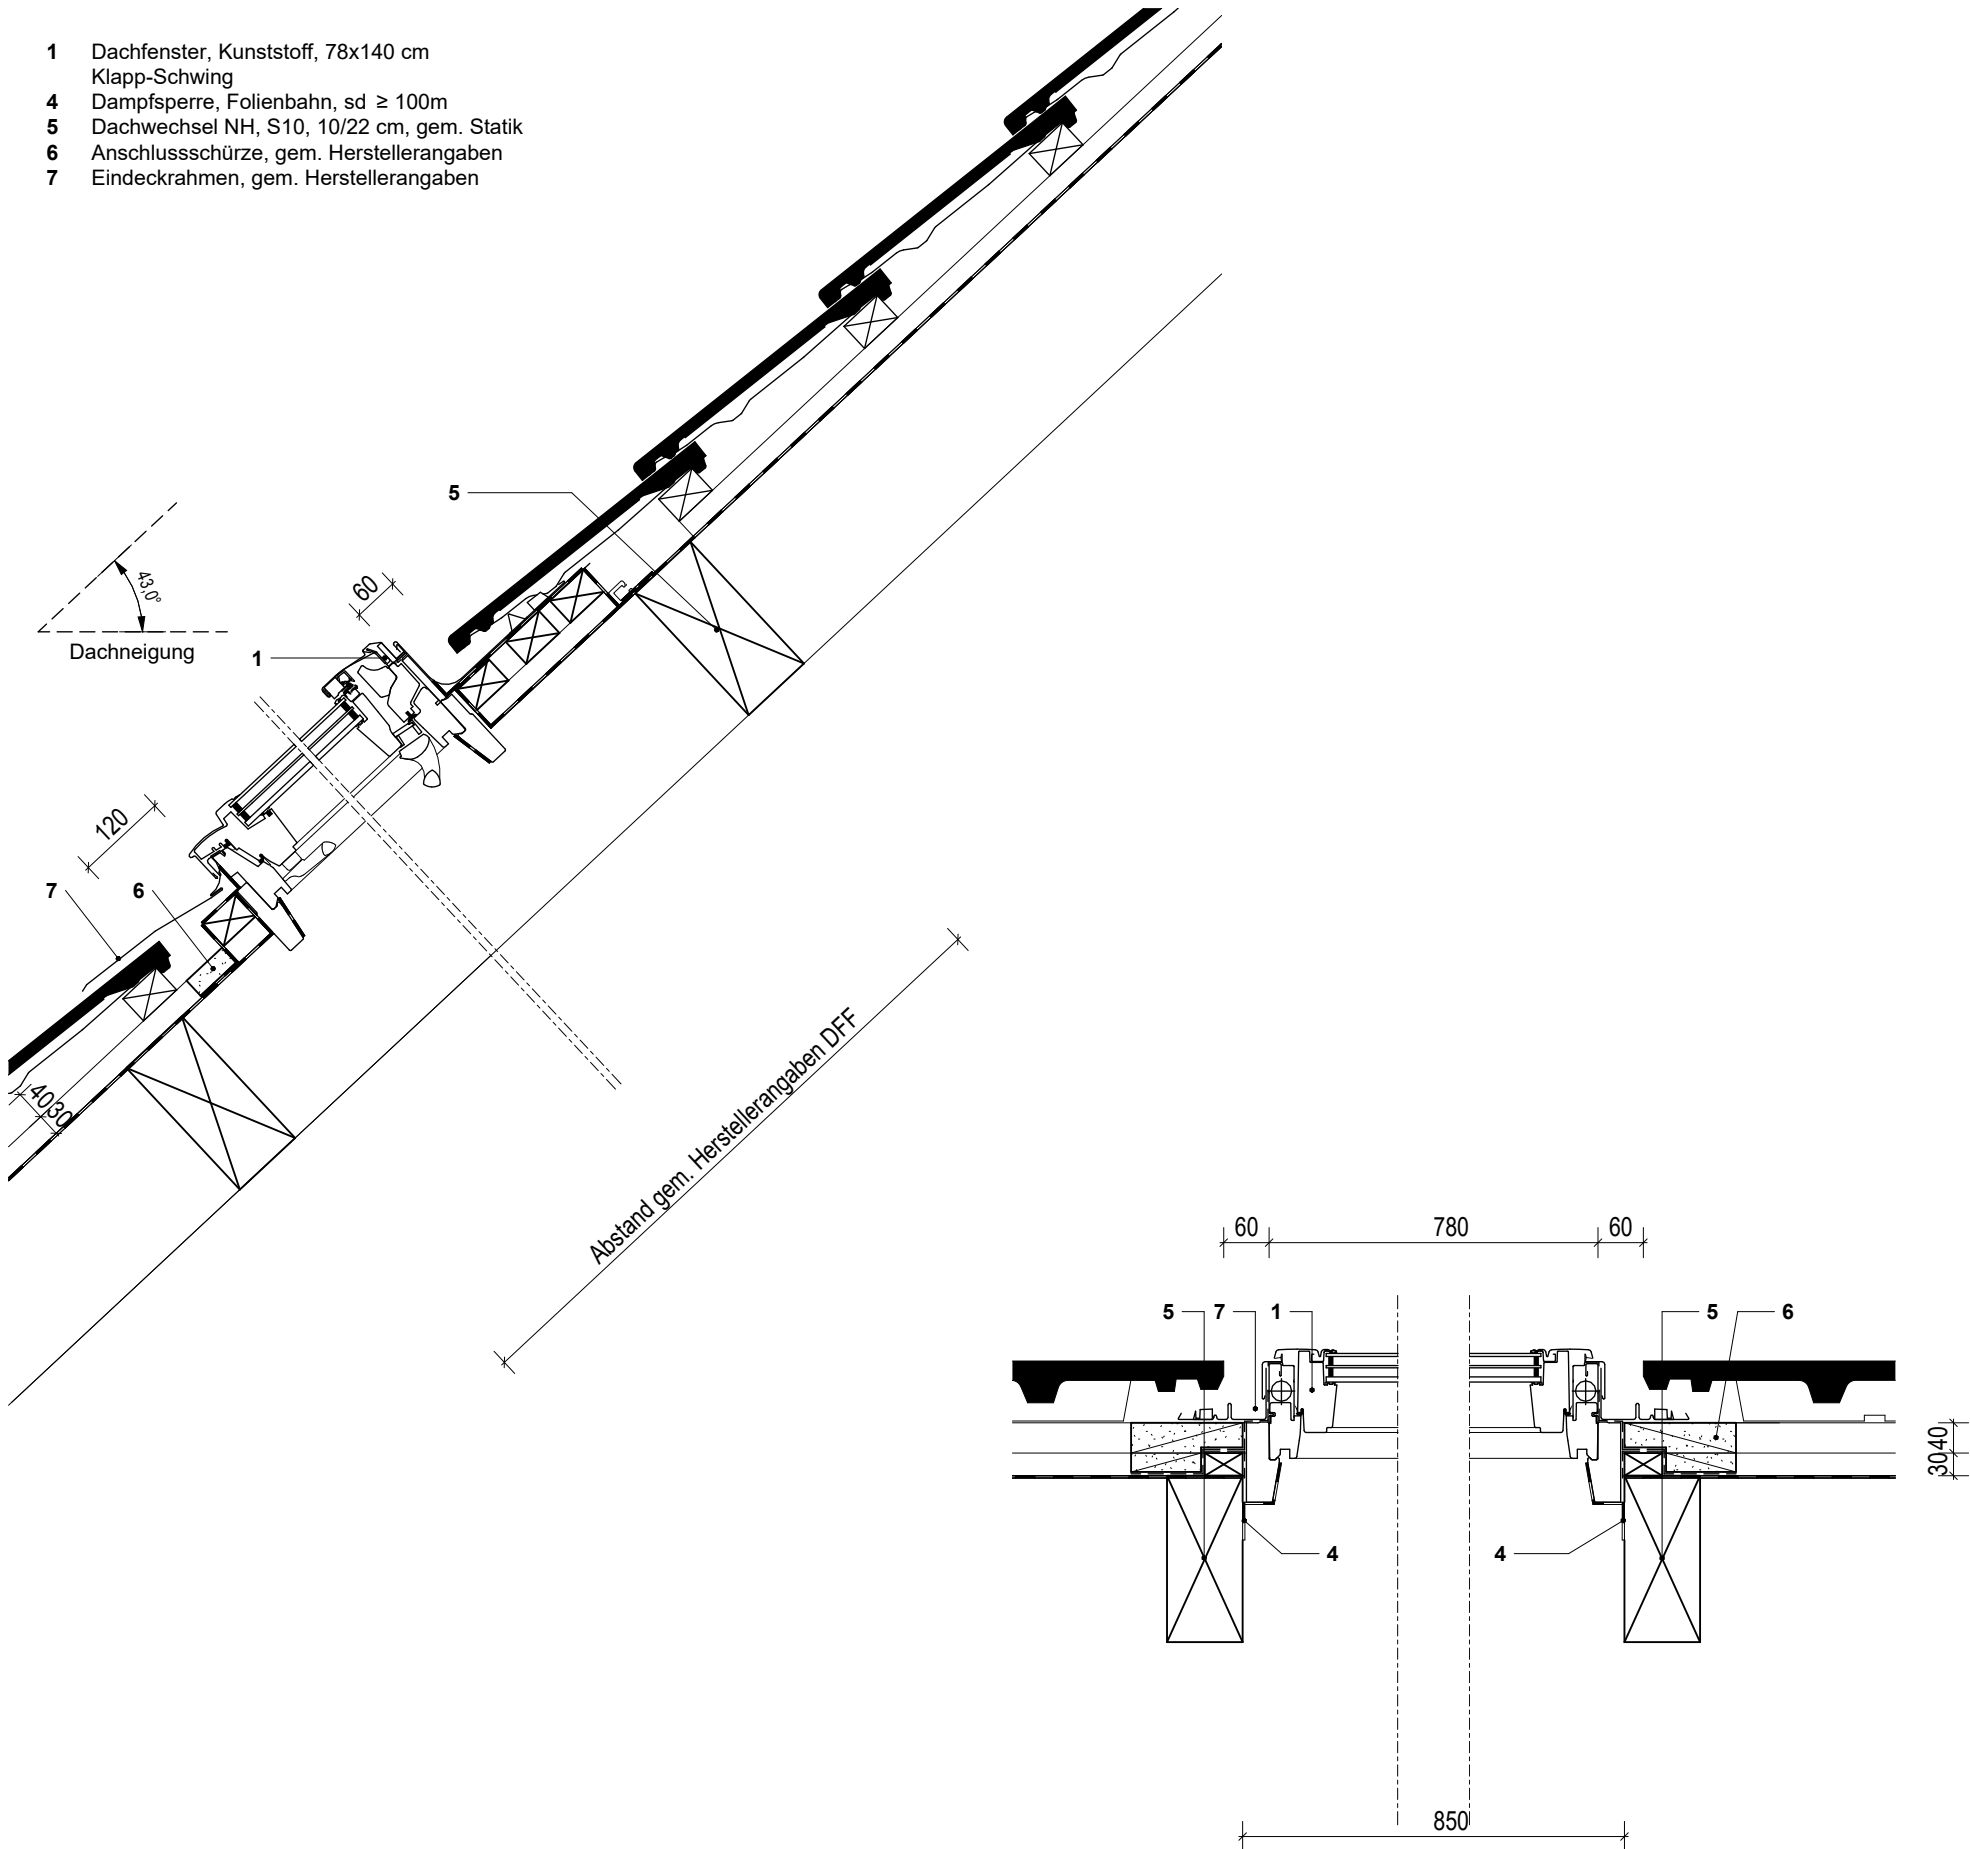

0,420 x 0,297 = 0,12 m²

Einarbeitung Brandschutzanforderungen, TGA, Statik	03.11.2025	01
Erstellung Detailplanung	02.08.2024	00
Änderungsinhalt	Datum	Index

Alle Maße sind am Bau zu prüfen

Plan-Nr.
D.DA-10

Bauherr / Maßnahmenträger Bundesministerium der Verteidigung	Adresse Bauherr / Maßnahmenträger Bundesministerium der Verteidigung Fontainengraben 150 53123 Bonn
Maßnahmennummer	vertreten durch Bundesamt für Infrastruktur, Umweltschutz und Dienstleistungen-Kompetenzzentrum Baumanagement
WE-Nummer (Wirtschaftseinheit) 00154	Feldstraße 234 24106 Kiel
Gebäude-ID:	

GMSH, Geschäftsbereich Bundesbau
Küterstraße 30, 24103 Kiel, Telefon: 0431 599-0



Architekt / Lageplan	digital freigegeben, i.V. Karen Nickol - 28 - (Geschäftsbereichsleiterin Bundesbau)
Datum: siehe Freigabeprotokoll	Entwurfsverfasser/in (§77 LBO)
I.V.	Planverfasser/in
Datum/ Org.-Z.	


Marineunteroffizierschule Plön Ruheleben 30 24306 Plön	Liegenschafts-Nr. 109 002 250 8 WE-Nr. 00154
Neubau Unterakunftsgebäude Nr. 47 + 54	IV-Nr. / BM-Nr. 1220088200 Gebäude-Nr.
Dach - Dachfenster Unausgebafter Dachraum	Maßstab 1 : 10 Datum 02.08.2024

gezeichnet	bearbeitet	Projektleitung
Fachgruppenleitung Tragwerksplanung	Fachgruppenleitung Ingenieurbau	Fachgruppenleitung Planung
Öffentliches Baurecht	Baudurchführung	Fachgruppenleitung TA

Projekt-Nr. 122VS520	Plancodierung 19305 0 4--01	Blatt-Nr. 010	Index 01
-------------------------	--------------------------------	------------------	-------------

Leistungsphase
Ausführungsplanung

- 1 Dachfenster, Kunststoff, 78x140 cm
Klapp-Schwing, elektrisch öffenbar, RWA
2 Innenfutter, passend für Dachstärke 40 cm,
Alternativausführung in Trockenbau
3 Innenfutter-Abdeckleiste, dauerelastisch abgedichtet,
Alternativausführung in Trockenbau
4 Dampfsperre, Folienbahn, sd ≥ 100m
5 Dachwechsel NH, S10, 10/22 cm, gem. Statik
6 Anschlusschürze, gem. Herstellerangaben
7 Eindeckrahmen, gem. Herstellerangaben

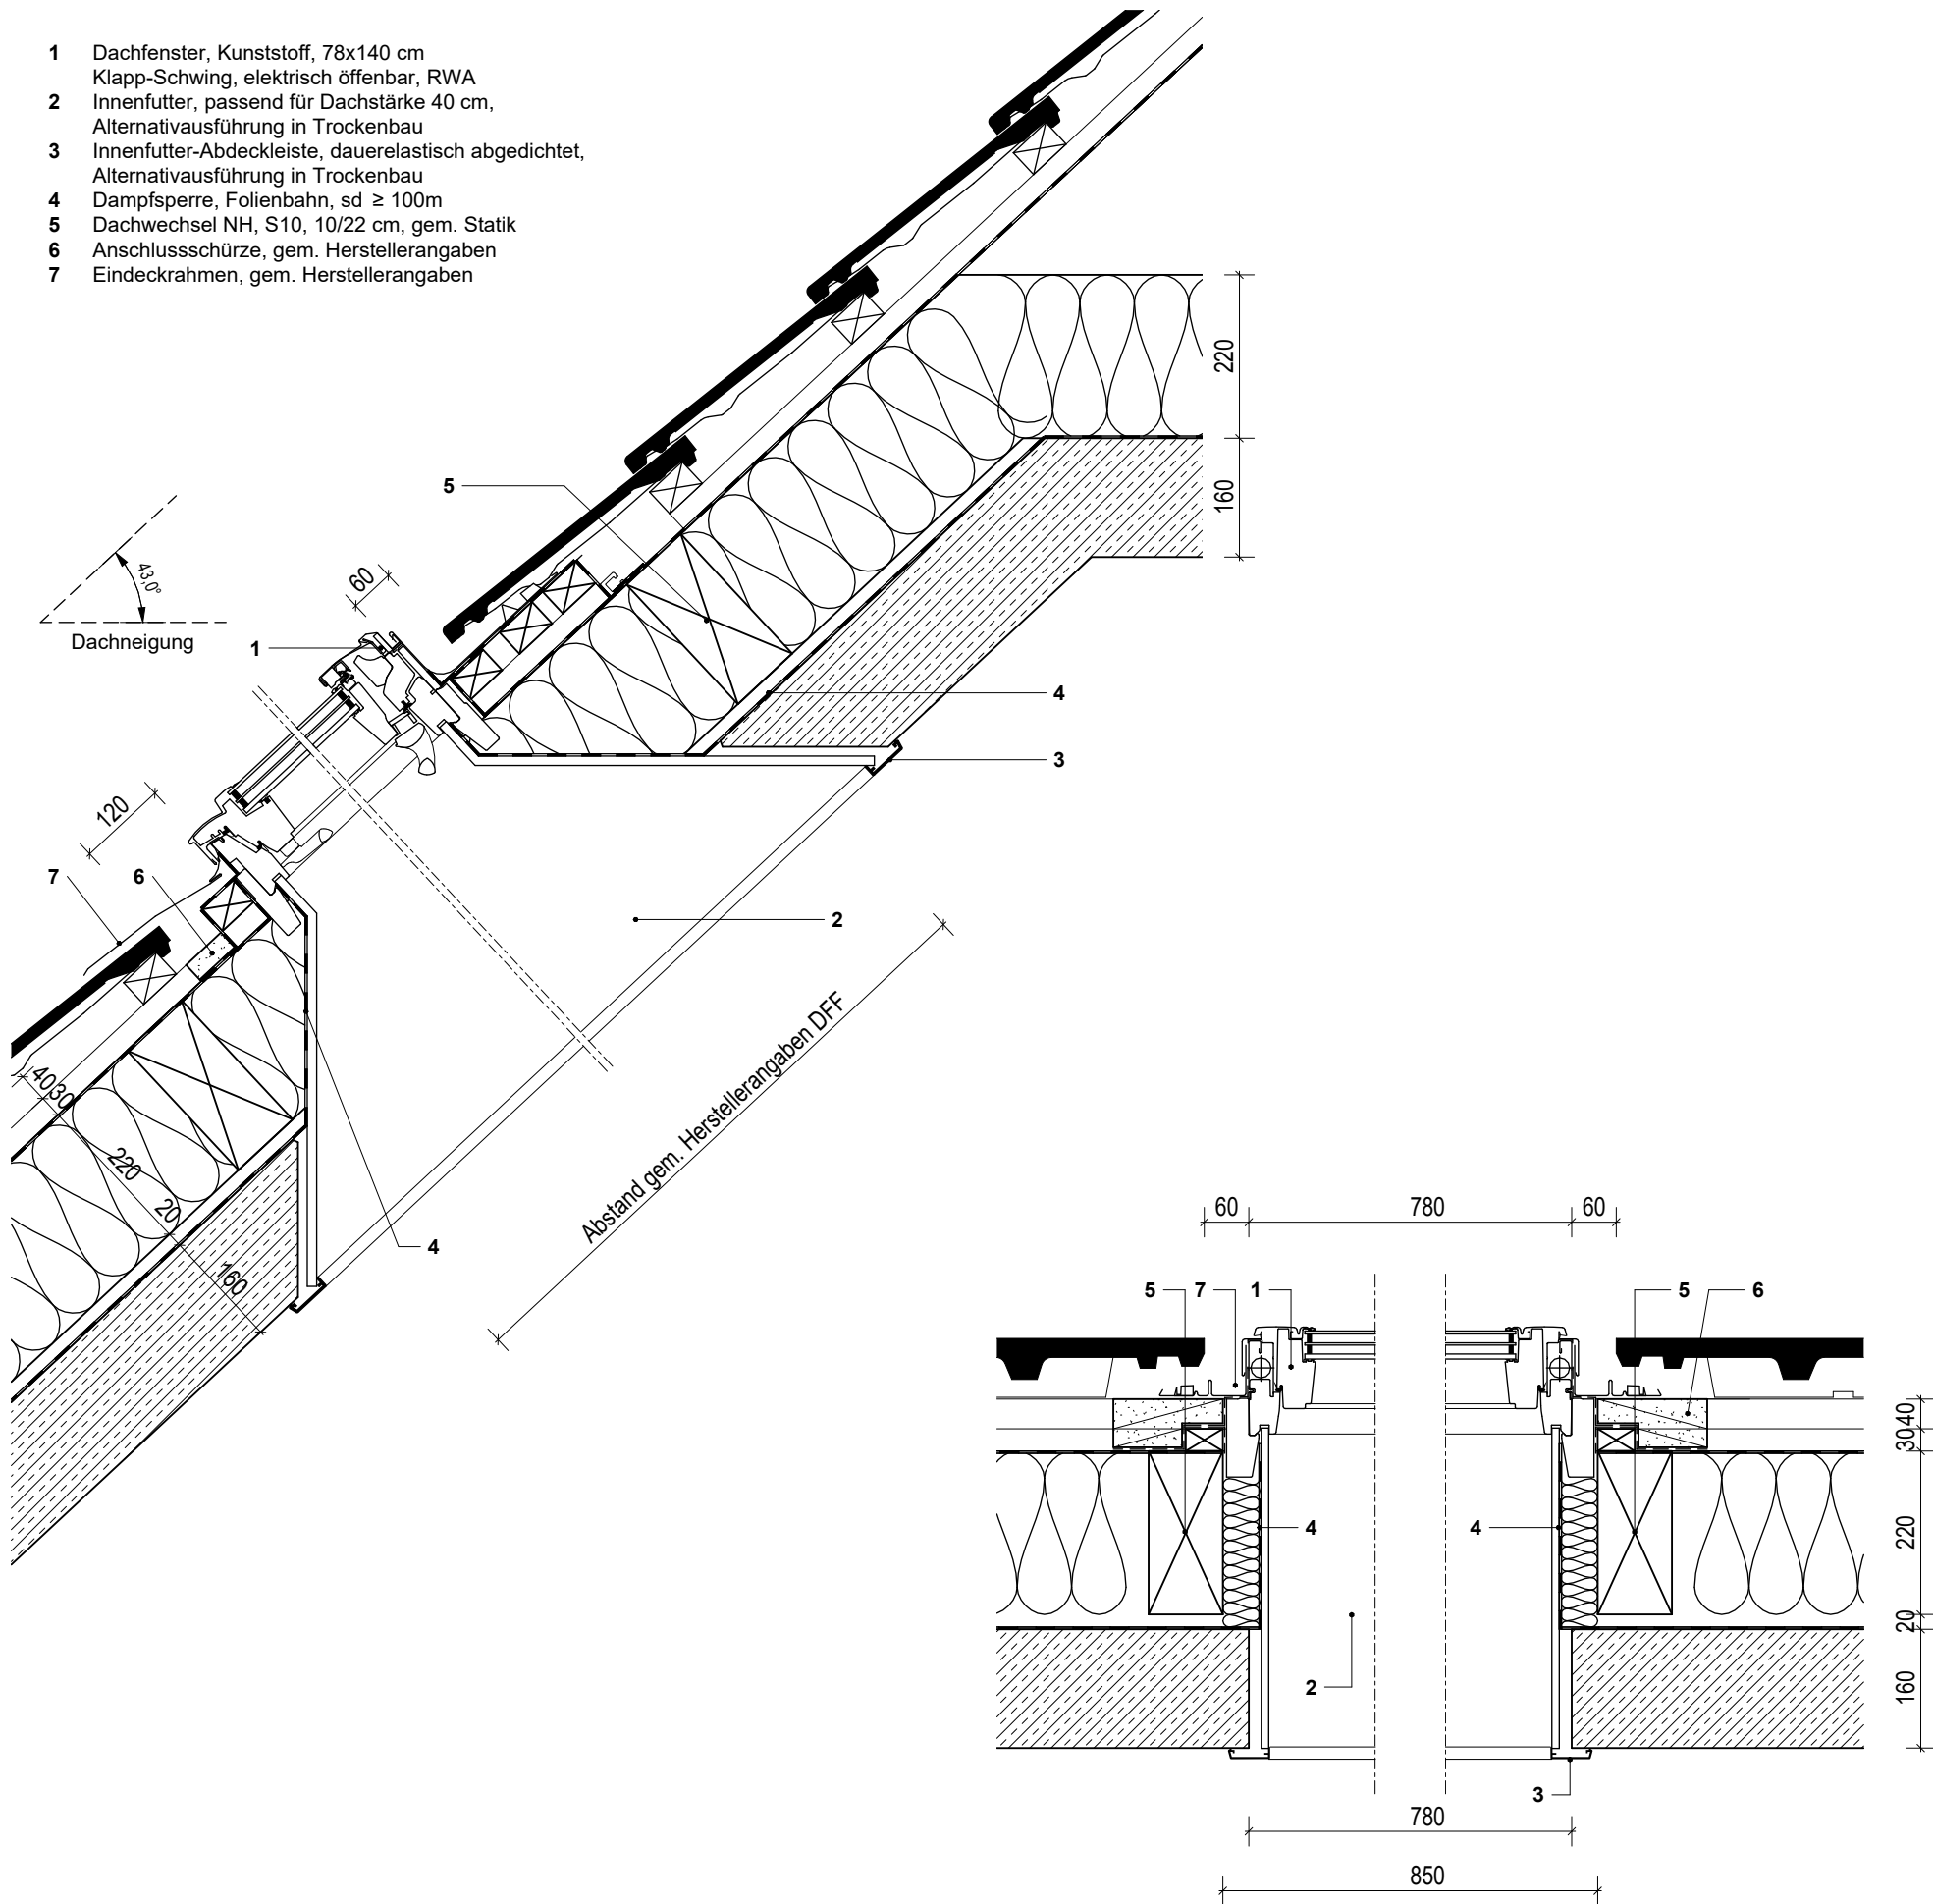

Einarbeitung Brandschutzanforderungen, TGA, Statik	03.11.2025	01
Erstellung Detailplanung	02.08.2024	00
Änderungsinhalt	Datum	Index

Alle Maße sind am Bau zu prüfen

Plan-Nr.

D.DA-11

Bauherr / Maßnahmenträger Bundesministerium der Verteidigung	Adresse Bauherr / Maßnahmenträger Bundesministerium der Verteidigung Fontainengraben 150 53123 Bonn
Maßnahmennummer	vertreten durch Bundesamt für Infrastruktur, Umweltschutz und Dienstleistungen-Kompetenzzentrum Baumanagement
WE-Nummer (Wirtschaftseinheit) 00154	Feldstraße 234 24106 Kiel
Gebäude-ID:	

GMSH, Geschäftsbereich Bundesbau
Küterstraße 30, 24103 Kiel, Telefon: 0431 599-0



Architekt / Lageplan

digital freigegeben, i.V. Karen Nickol - 28 -
(Geschäftsbereichsleiterin Bundesbau)

Datum: siehe Freigabeprotokoll Entwurfsverfasser/in
(§77 LBO)

I.V.
Datum/ Org.-Z. Planverfasser/in

Marineunteroffizierschule Plön
Ruheleben 30
24306 Plön

Liegenschafts-Nr.
109 002 250 8
WE-Nr.
00154

Neubau Unterakunftsgebäude Nr. 47 + 54

IV-Nr. / BM-Nr.
1220088200
Gebäude-Nr.

Dach - Dachfenster Treppenhaus


Maßstab
1 : 10
Datum
02.08.2024

gezeichnet	bearbeitet	Projektleitung
Fachgruppenleitung Tragwerksplanung	Fachgruppenleitung Ingenieurbau	Fachgruppenleitung Planung
Öffentliches Baurecht	Baudurchführung	Fachgruppenleitung TA


Projekt-Nr. 122VS520	Plancodierung 19305 0 4--01	Blatt-Nr. 011	Index 01
-------------------------	--------------------------------	------------------	-------------

Leistungsphase

Ausführungsplanung

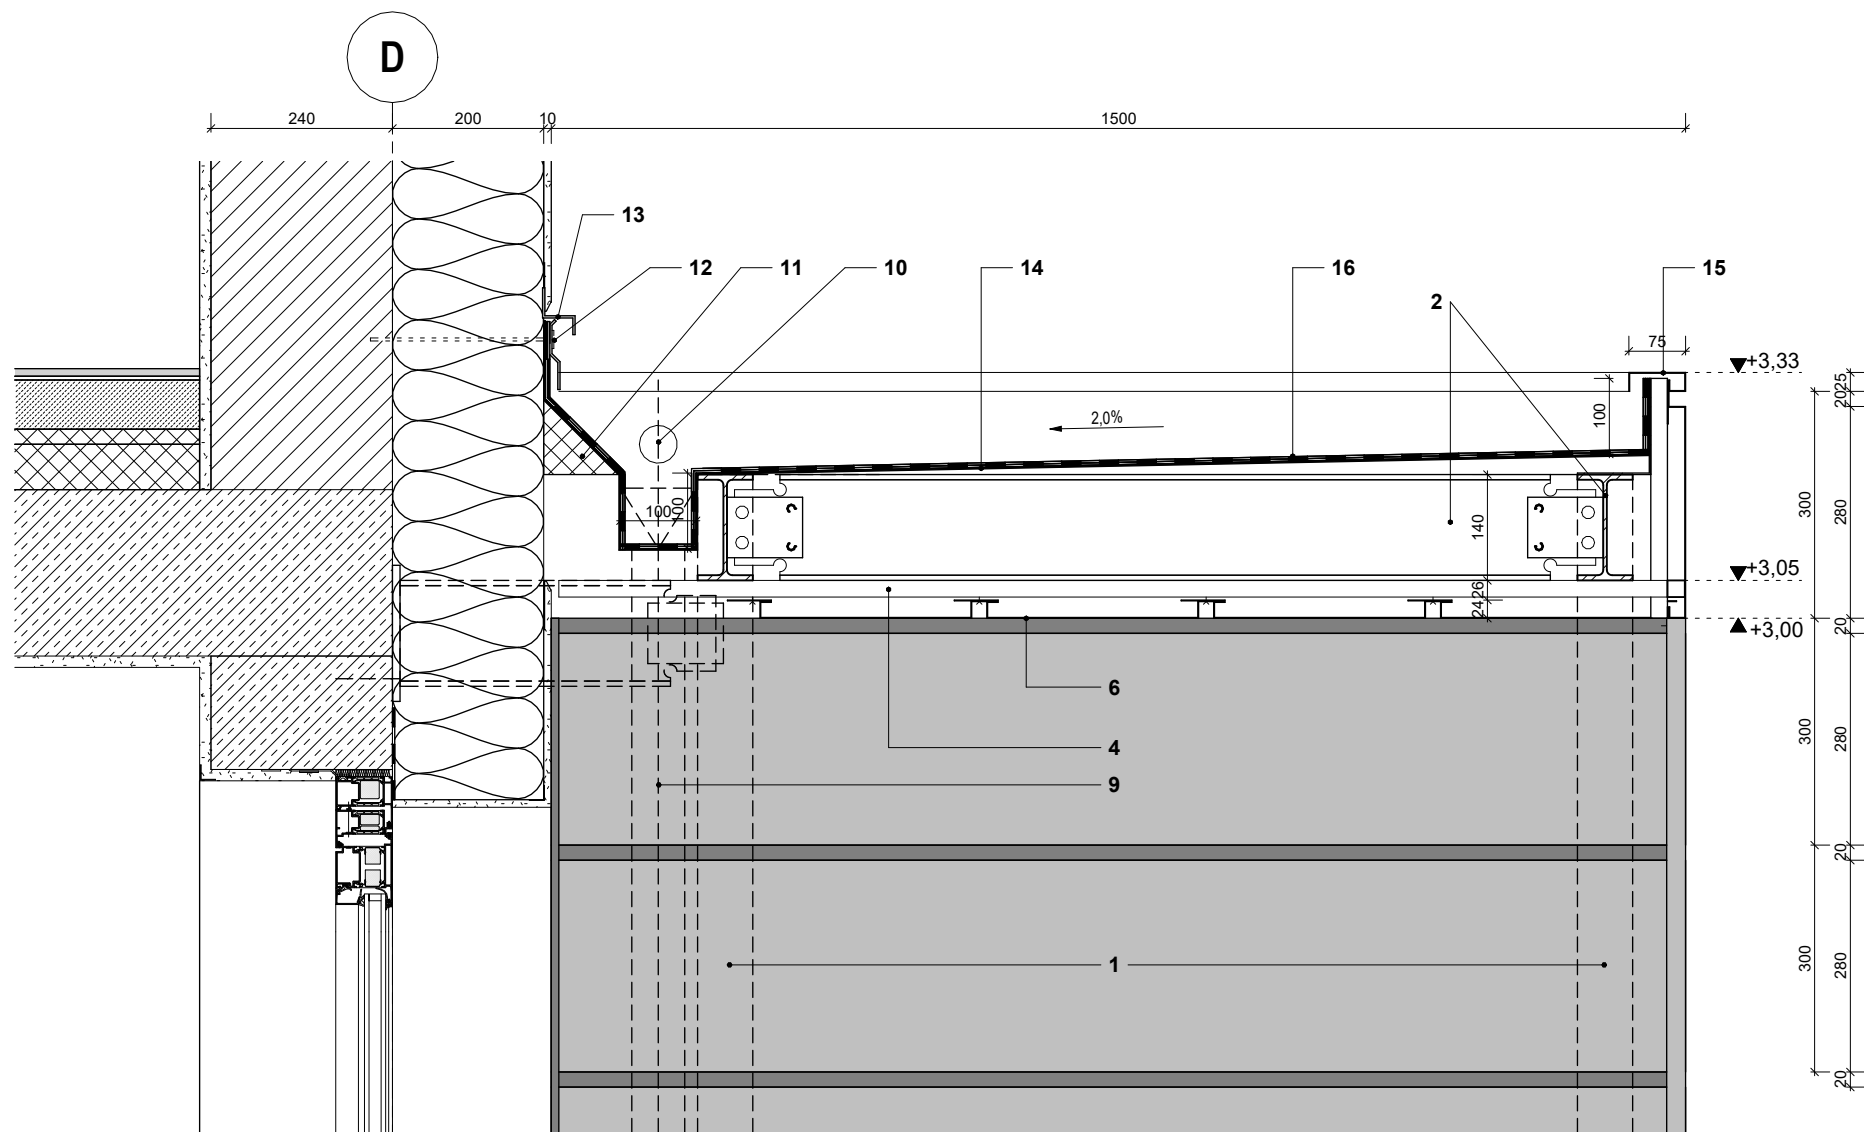

Konstruktion Vordach
Vertikalschnitt

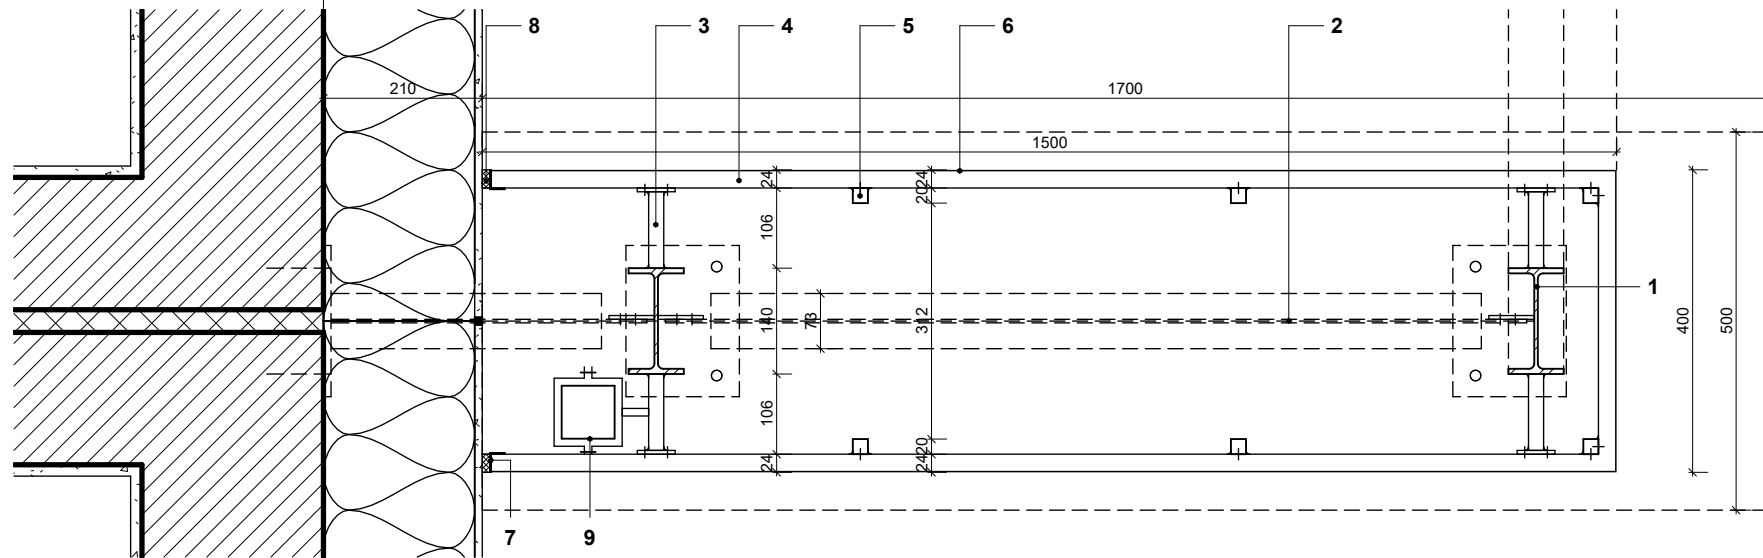

Eingangüberdachung

Konstruktion Vordach
Horizontalschnitt

- 1

Stahlstütze, IPE 140, gem. Statik
- 2

Stahlriegel, IPE 140, gem. Statik
- 3

Adapter für Unterkonstruktion, angeschweißt
- 4

Unterkonstruktion Quadratrohr, Aluminium, verschraubt, ca. 24x24mm
- 5

Unterkonstruktion Quadratrohr, Aluminium, verschweißt, ca. 24x24mm
- 6

Fassaden-Steckpaneel, Aluminium
- 7

Abschlussprofil, Aluminium
- 8

Fugendichtungsband, schlagregensicher
- 9

Fallrohr, Aluminium, mit Rohrschelle, DN70
- 10

Speier als Notüberlauf, Aluminium, DN 50
- 11

Dämmkeil aus MiWo, WLG 035
- 12

Mechanische Sicherung Abdichtung mit Titanzink Kantblech
- 13

Putzabschlussprofil mit Tropfkante
- 14

Aluminiumverbundblech, 2mm, als Wanne gekantet, inkl. Rinne für Wasserführung mit Mindestneigung 2%, Unterkonstruktion mit Klötzen oder geeigneten Profilen
- 15

Attikaabdeckung, Aluminium
- 16

2-lagige Polymerbitumenabdichtung, Übergänge mit Flüssigabdichtung herstellen

Erstellung Detailplanung	05.12.2025	00
Änderungsinhalt	Datum	Index

Alle Maße sind am Bau zu prüfen

Plan-Nr.
D.DA-12

Bauherr / Maßnahmenträger Bundesministerium der Verteidigung Maßnahmennummer WE-Nummer (Wirtschaftseinheit) 00154 Gebäude-ID: Adresse Bauherr / Maßnahmenträger Bundesministerium der Verteidigung Fontainengraben 150 53123 Bonn vertreten durch Bundesamt für Infrastruktur, Umweltschutz und Dienstleistungen-Kompetenzzentrum Baumanagement Feldstraße 234 24106 Kiel
--

GMSH, Geschäftsbereich Bundesbau
Küterstraße 30, 24103 Kiel, Telefon: 0431 599-0



Architekt / Lageplan	digital freigegeben, i.V. Karen Nickol - 28 - (Geschäftsbereichsleiterin Bundesbau) Datum: siehe Freigabeprotokoll Entwurfsverfasser/in (§77 LBO) I.V. Datum/ Org.-Z. Planverfasser/in
----------------------	--

Marineunteroffizierschule Plön Ruheleben 30 24306 Plön	Liegenschafts-Nr. 109 002 250 8 WE-Nr. 00154
--	--


Neubau Unterakunftsgebäude Nr. 47 + 54	IV-Nr. / BM-Nr. 1220088200 Gebäude-Nr.
--	--

Dach - Vordach Eingangsbereich	Maßstab 1 : 10 Datum 05.12.2025
--------------------------------	---

gezeichnet	bearbeitet	Projektleitung
Fachgruppenleitung Tragwerksplanung	Fachgruppenleitung Ingenieurbau	Fachgruppenleitung Planung
Öffentliches Baurecht	Baudurchführung	Fachgruppenleitung TA

Projekt-Nr. 122VS520	Plancodierung 19305 0 4--01	Blatt-Nr. 012	Index 00
-------------------------	--------------------------------	------------------	-------------

Leistungsphase	Ausführungsplanung
----------------	--------------------

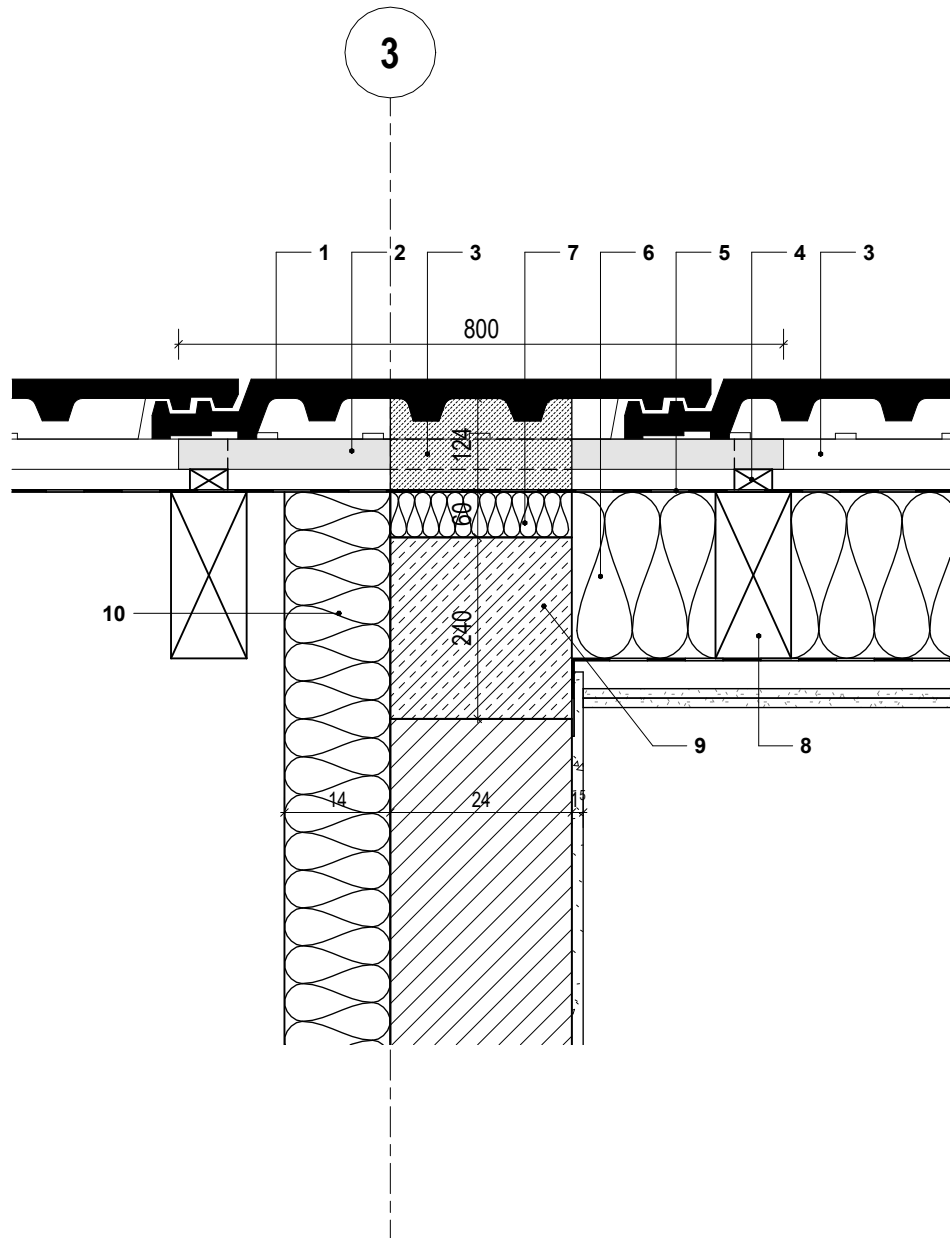

Dachaufbau - Brandwand

- | | | |
|----|--|-------------|
| 1 | Betondachziegel | - |
| 2 | Blechspange, 0,6 mm | - |
| 3 | Dachlattung, KVH | 40x60 mm |
| 4 | Konterlattung, KVH | 30x50 mm |
| 5 | Unterdeckbahn | - |
| 6 | Zwischensparrendämmung, MiWo, WLK gem. Bauphysik 035 | 220 mm |
| 7 | Wärmedämmung, MiWo, 1000°C, WLK gem. Bauphysik 035 | 60 mm |
| 8 | Sparren | gem. Statik |
| 9 | Ringbalken, Stb. | gem. Statik |
| 10 | Wärmedämmung, MiWo, WLK gem. Bauphysik 035 | 140 mm |
| 11 | Aufmörtelung in Brandwandbreite | ca. 125 mm |

Erstellung Detailplanung	05.12.2025	00
Änderungsinhalt	Datum	Index

Alle Maße sind am Bau zu prüfen

Plan-Nr.

D.DA-13

Bauherr / Maßnahmenträger Bundesministerium der Verteidigung	Adresse Bauherr / Maßnahmenträger Bundesministerium der Verteidigung Fontainengraben 150 53123 Bonn
Maßnahmennummer	vertreten durch Bundesamt für Infrastruktur, Umweltschutz und Dienstleistungen-Kompetenzzentrum Baumanagement
WE-Nummer (Wirtschaftseinheit) 00154	
Gebäude-ID:	Feldstraße 234 24106 Kiel

GMSH, Geschäftsbereich Bundesbau
Küterstraße 30, 24103 Kiel, Telefon: 0431 599-0



Architekt / Lageplan	digital freigegeben, i.V. Karen Nickol - 28 - (Geschäftsbereichsleiterin Bundesbau)
Datum: siehe Freigabeprotokoll	Entwurfsverfasser/in (§77 LBO)
	I.V.
Datum/ Org.-Z.	Planverfasser/in


Marineunteroffizierschule Plön Ruheleben 30 24306 Plön	Liegenschafts-Nr. 109 002 250 8 WE-Nr. 00154
Neubau Unterkunftsgebäude Nr. 47 + 54	IV-Nr. / BM-Nr. 1220088200 Gebäude-Nr.
Dach - Brandwand	Maßstab 1 : 10 Datum 05.12.2025

gezeichnet	bearbeitet	Projektleitung
Fachgruppenleitung Tragwerksplanung	Fachgruppenleitung Ingenieurbau	Fachgruppenleitung Planung
Öffentliches Baurecht	Baudurchführung	Fachgruppenleitung TA

Projekt-Nr. 122VS520	Plancodierung 19305 0 4--01	Blatt-Nr. 013	Index 00
-------------------------	--------------------------------	------------------	-------------

Leistungsphase
Ausführungsplanung


- 1 Fertigteiltreppenlauf gem. Statik
- 2 Feinstein Tritt- und Setzstufe
- 3 elastische Verfügung
- 4 Fugendichtband vorkomprimiert
- 5 Tronsole Typ F-V1 oder glw. gem. Statik
- 6 Sockel aus Feinstein
- 7 Stahlbeton Hauptpodest, gem. Statik

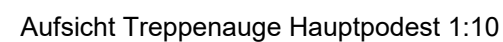

Alle Maße sind am Bau zu prüfen

Plan-Nr.
D.TR-01

GMSH, Geschäftsbereich Bundesbau
Küterstraße 30, 24103 Kiel, Telefon: 0431 599-0

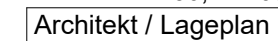

digital freigegeben, i.V. Karen Nickol - 28 -
(Geschäftsbereichsleiterin Bundesbau)

Datum: siehe Freigabeprotokoll Entwurfsverfasser/in
(§77 LBO)

i.v.

Datum/ Org.-Z.	Planverfasser/in
----------------	------------------

Marineunteroffizierschule Plön
Ruheleben 30
24306 Plön

Liegenschafts-Nr.
109 002 250 8
WE-Nr.
00154

Neubau Unterkunftsgebäude Nr. 47 + 54

IV-Nr. / BM-Nr.
1220088200
Gebäude-Nr.

Treppen - Treppenaufleger Hauptpodest

Maßstab
1 : 10

Datum
05.12.2025

Projekt-Nr.	Plancodierung	Blatt-Nr.	Index
122VS520	19305 0 4--05	001	00


Leistungsphase

Ausführungsplanung


A

LEGENDE

- 1 Fertigteiltreppenlauf gem. Statik
- 2 Feinstein Tritt- und Setzstufe
- 3 elastische Verfugung
- 4 Fugendichtband vorkomprimiert
- 5 Tronsole Typ F-V1 oder glw. gem. Statik
- 6 Sockel aus Feinstein
- 7 Stahlbeton Zwischenpodest, gem. Statik

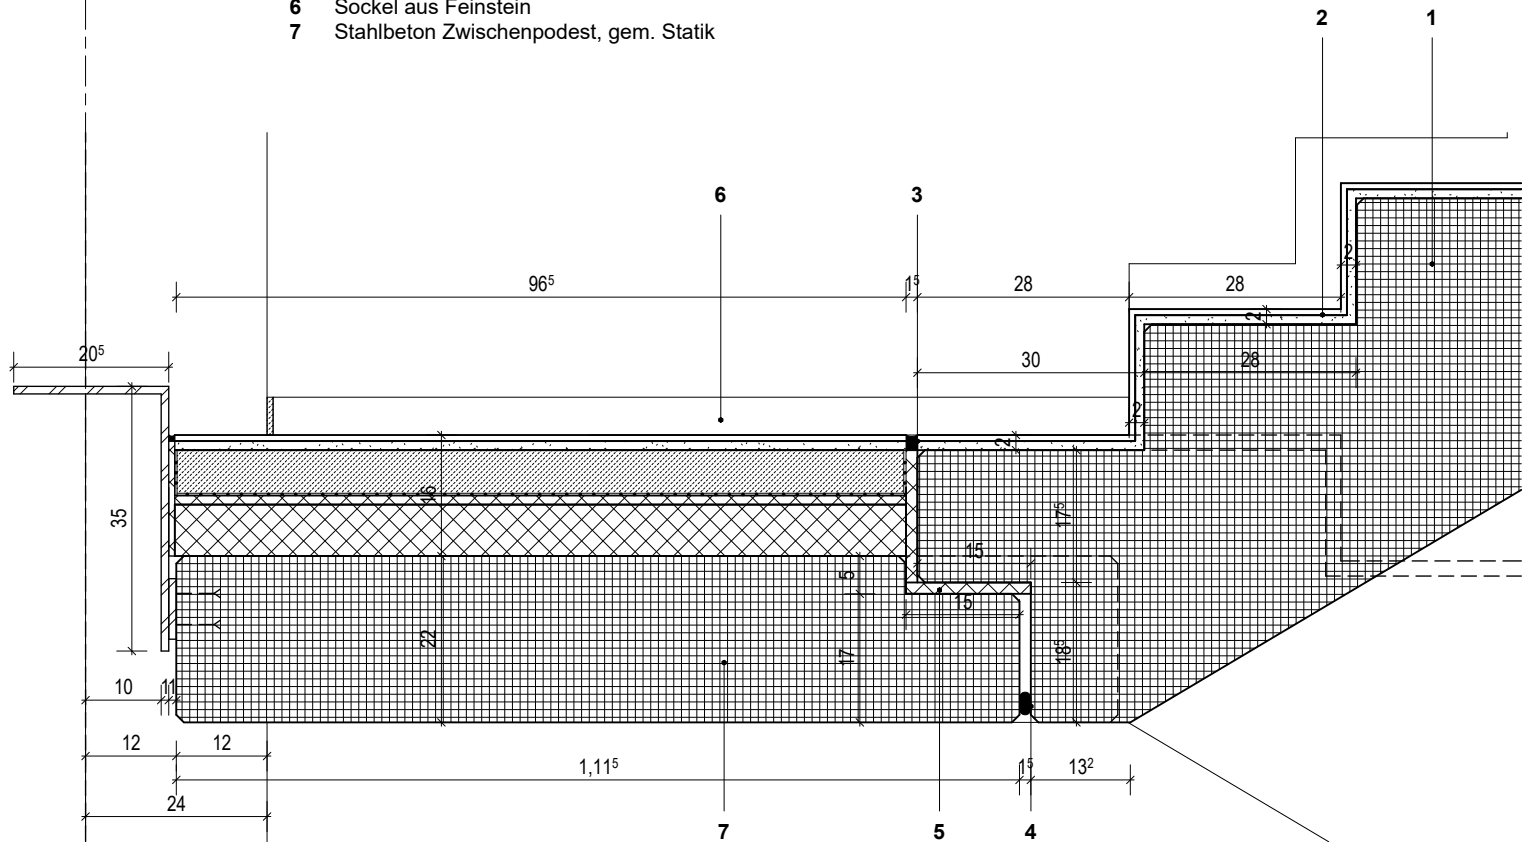

Schnitt Treppenaufleger Zwischenpodest 1:10

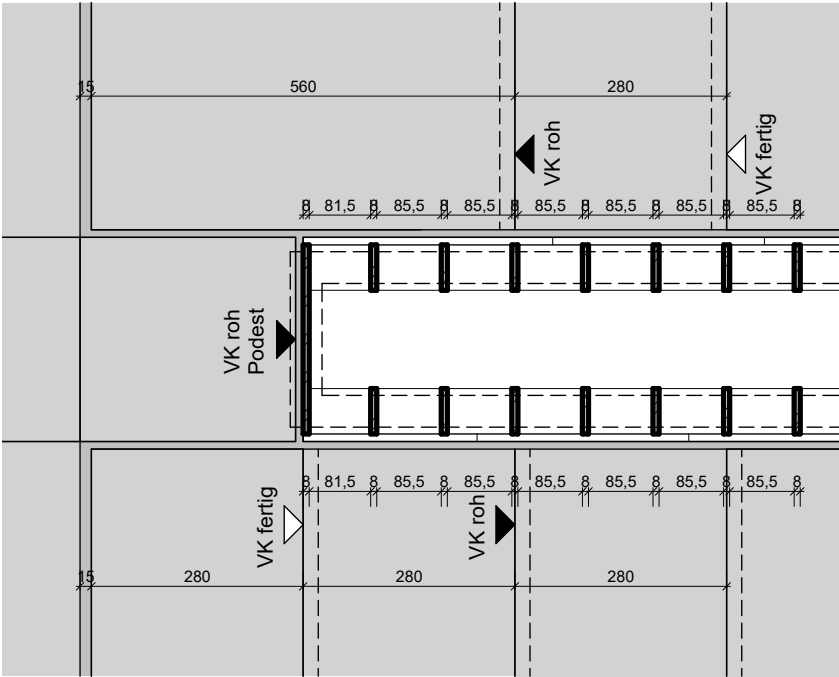

Aufsicht Treppenauge Zwischenpodest 1:10

Erstellung Detailplanung	05.12.2025	00
Änderungsinhalt	Datum	Index

Alle Maße sind am Bau zu prüfen

Plan-Nr.
D.TR-02

Bauherr / Maßnahmenträger Bundesministerium der Verteidigung	Adresse Bauherr / Maßnahmenträger Bundesministerium der Verteidigung Fontainengraben 150 53123 Bonn
Maßnahmennummer	vertreten durch Bundesamt für Infrastruktur, Umweltschutz und Dienstleistungen-Kompetenzzentrum Baumanagement
WE-Nummer (Wirtschaftseinheit) 00154	Feldstraße 234 24106 Kiel
Gebäude-ID:	

GMSH, Geschäftsbereich Bundesbau
Küterstraße 30, 24103 Kiel, Telefon: 0431 599-0



Architekt / Lageplan	digital freigegeben, i.V. Karen Nickol - 28 - (Geschäftsbereichsleiterin Bundesbau)
Datum: siehe Freigabeprotokoll	Entwurfsverfasser/in (§77 LBO)
I.V.	Planverfasser/in
Datum/ Org.-Z.	


Marineunteroffizierschule Plön Ruheleben 30 24306 Plön	Liegenschafts-Nr. 109 002 250 8 WE-Nr. 00154
Neubau Unterakunftsgebäude Nr. 47 + 54	IV-Nr. / BM-Nr. 1220088200 Gebäude-Nr.

Treppen - Treppenaufleger Zwischenpodest	Maßstab 1 : 10 Datum 05.12.2025
--	--


gezeichnet	bearbeitet	Projektleitung
Fachgruppenleitung Tragwerksplanung	Fachgruppenleitung Ingenieurbau	Fachgruppenleitung Planung
Öffentliches Baurecht	Baudurchführung	Fachgruppenleitung TA

Projekt-Nr. 122VS520	Plancodierung 19305 0 4--05	Blatt-Nr. 002	Index 00
-------------------------	--------------------------------	------------------	-------------


Leistungsphase
Ausführungsplanung

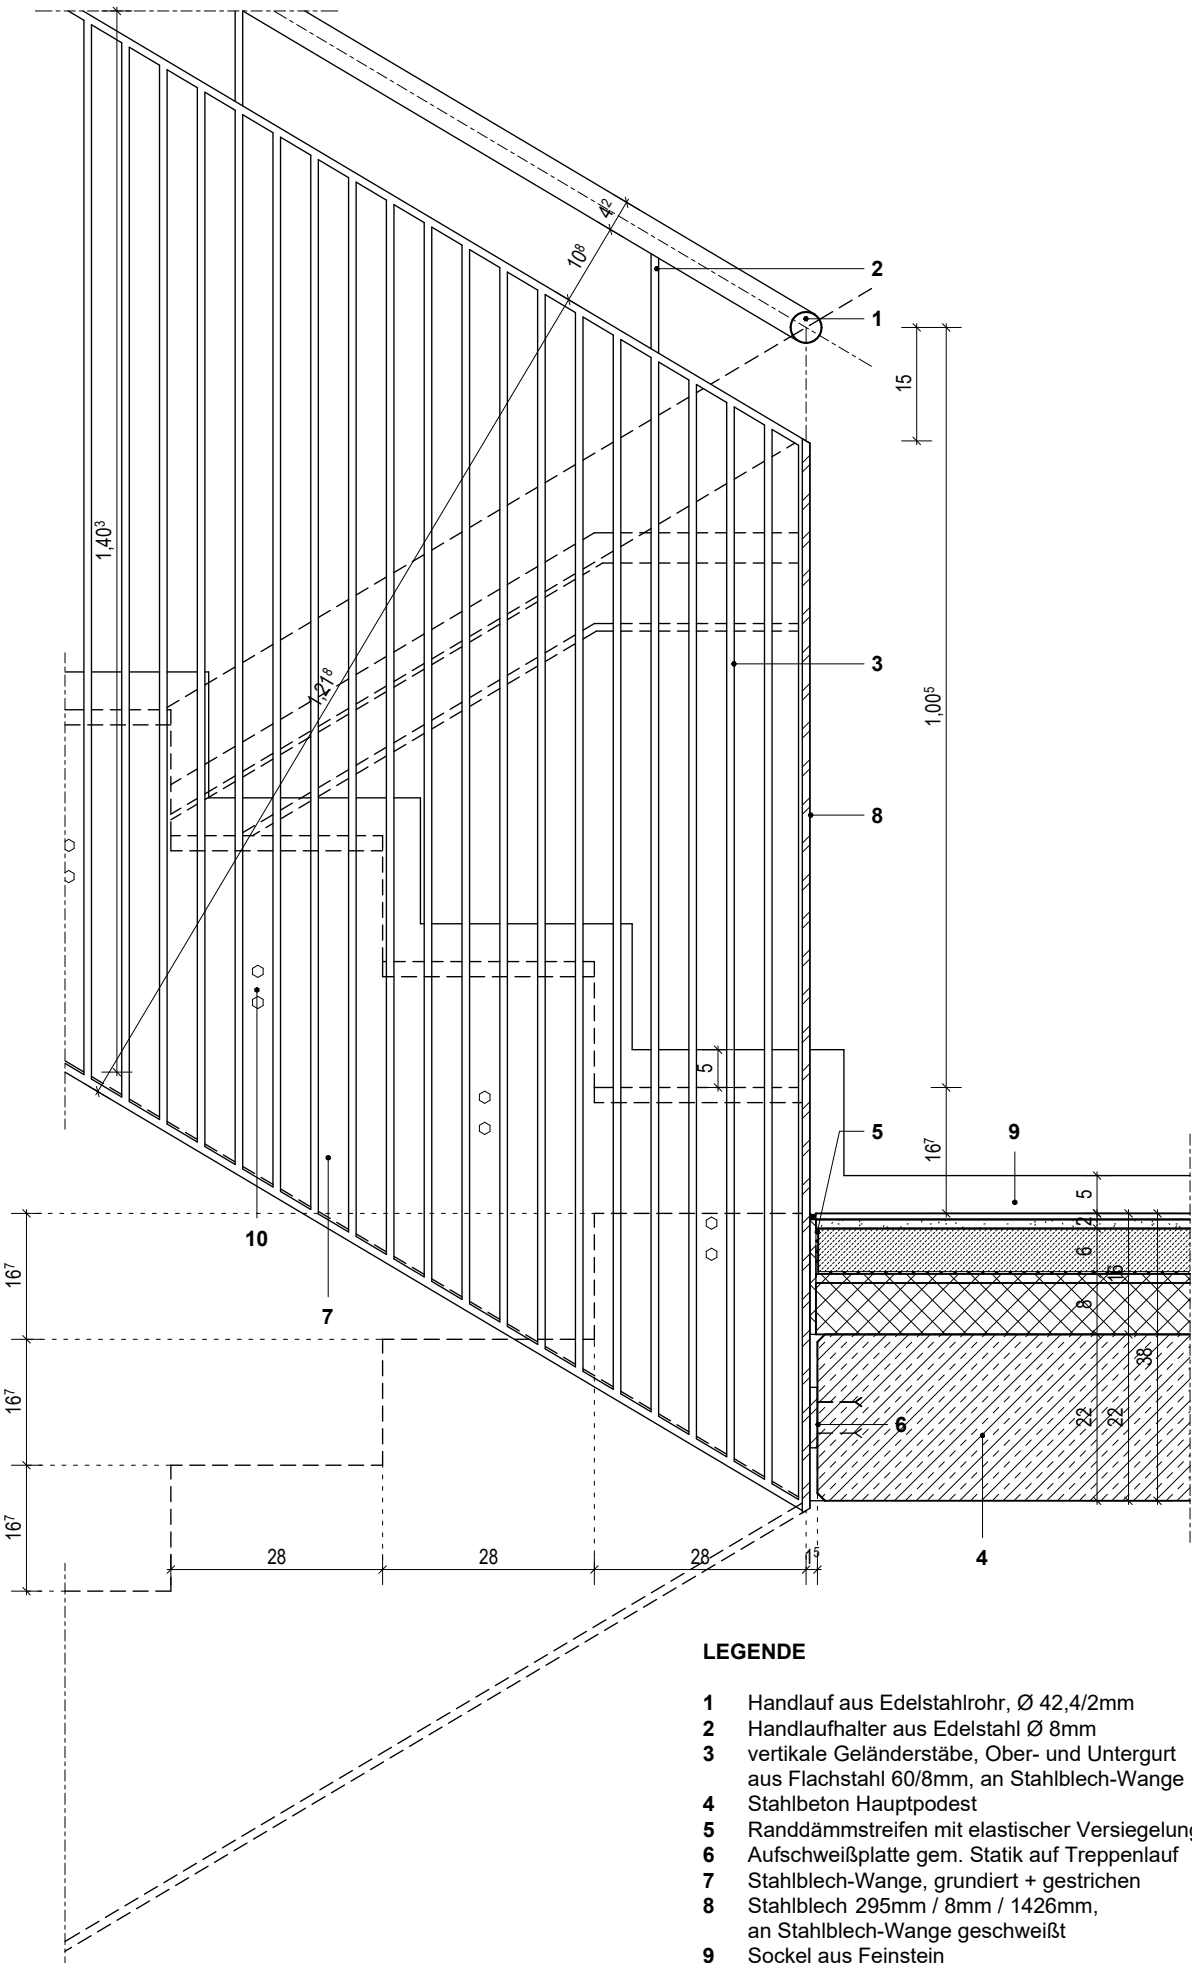

Schnitt Treppenauge und Decke 1:10

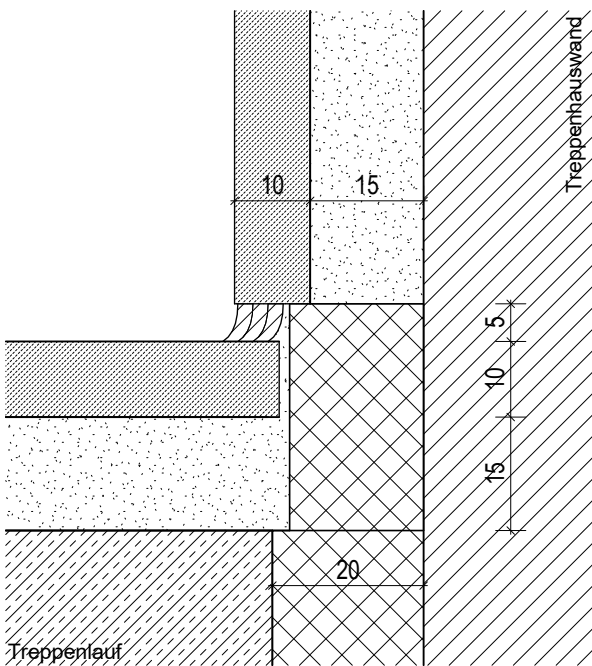

Schnitt Treppenlauf und Treppenhauswand
Oberseite Schallentkoppelt 1:1

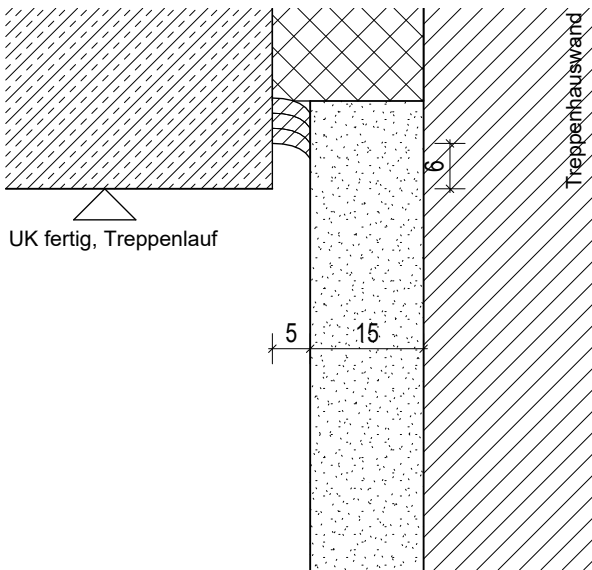

Schnitt Treppenlauf und Treppenhauswand
Unterseite Schallentkoppelt 1:1

Erstellung Detailplanung	05.12.2025	00
Änderungsinhalt	Datum	Index

Alle Maße sind am Bau zu prüfen

Plan-Nr.
D.TR-03

Bauherr / Maßnahmenträger Bundesministerium der Verteidigung	Adresse Bauherr / Maßnahmenträger Bundesministerium der Verteidigung Fontainengraben 150 53123 Bonn
Maßnahmennummer	vertreten durch Bundesamt für Infrastruktur, Umweltschutz und Dienstleistungen-Kompetenzzentrum Baumanagement
WE-Nummer (Wirtschaftseinheit) 00154	Feldstraße 234 24106 Kiel
Gebäude-ID:	

GMSH, Geschäftsbereich Bundesbau
Küterstraße 30, 24103 Kiel, Telefon: 0431 599-0



Architekt / Lageplan	digital freigegeben, i.V. Karen Nickol - 28 - (Geschäftsbereichsleiterin Bundesbau) Datum: siehe Freigabeprotokoll Entwurfsverfasser/in (§77 LBO) I.V. Datum/ Org.-Z. Planverfasser/in
----------------------	---

Marineunteroffizierschule Plön Ruheleben 30 24306 Plön	Liegenschafts-Nr. 109 002 250 8 WE-Nr. 00154
--	---

Neubau Unterakunftsgebäude Nr. 47 + 54	IV-Nr. / BM-Nr. 1220088200 Gebäude-Nr.
--	--


Treppen - Treppengeländer Hauptpodest	Maßstab Wie angezeigt Datum 05.12.2025
---------------------------------------	---

gezeichnet	bearbeitet	Projektleitung
Fachgruppenleitung Tragwerksplanung	Fachgruppenleitung Ingenieurbau	Fachgruppenleitung Planung
Öffentliches Baurecht	Baudurchführung	Fachgruppenleitung TA

Projekt-Nr. 122VS520	Plancodierung 19305 0 4--05	Blatt-Nr. 003	Index 00
-------------------------	--------------------------------	------------------	-------------

Leistungsphase
Ausführungsplanung

A

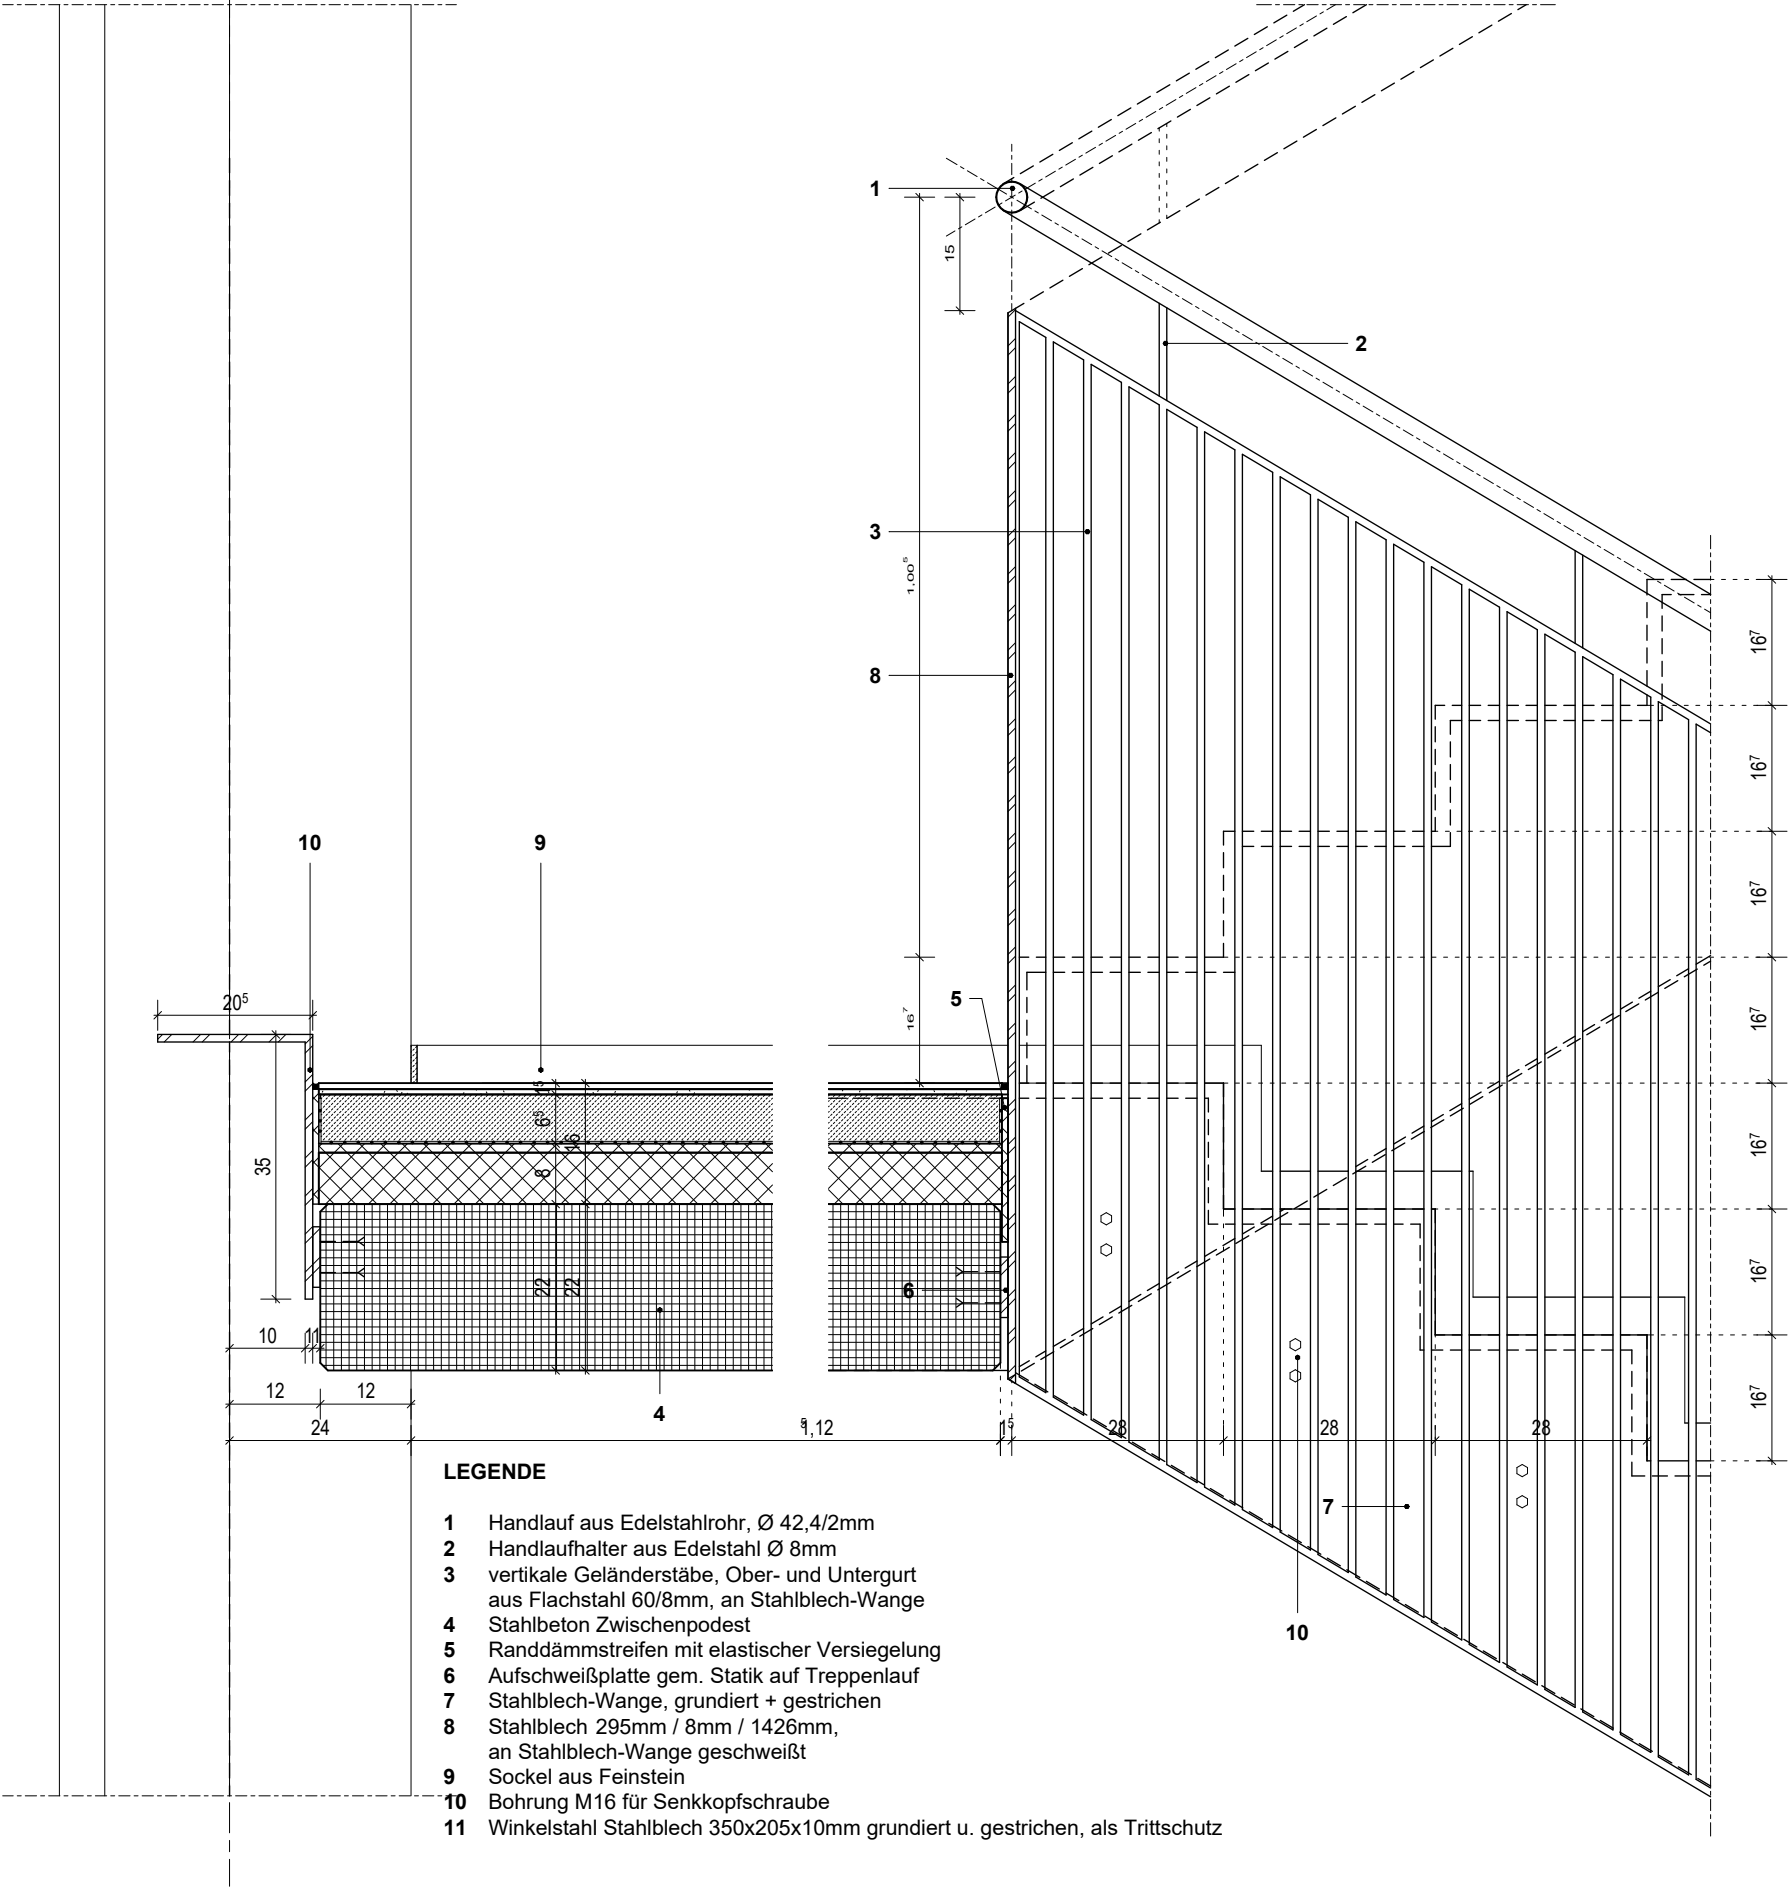

LEGENDE

- 1 Handlauf aus Edelstahlrohr, Ø 42,4/2mm
- 2 Handlaufhalter aus Edelstahl Ø 8mm
- 3 vertikale Geländerstäbe, Ober- und Untergurt aus Flachstahl 60/8mm, an Stahlblech-Wange
- 4 Stahlbeton Zwischenpodest
- 5 Randdämmstreifen mit elastischer Versiegelung
- 6 Aufschweißplatte gem. Statik auf Treppenlauf
- 7 Stahlblech-Wange, grundiert + gestrichen
- 8 Stahlblech 295mm / 8mm / 1426mm, an Stahlblech-Wange geschweißt
- 9 Sockel aus Feinstein
- 10 Bohrung M16 für Senkkopfschraube
- 11 Winkelstahl Stahlblech 350x205x10mm grundiert u. gestrichen, als Trittschutz

Schnitt Treppenauge und Decke 1:10

Erstellung Detailplanung	05.12.2025	00
Änderungsinhalt	Datum	Index

Alle Maße sind am Bau zu prüfen

Plan-Nr.
D.TR-04

Bauherr / Maßnahmenträger Bundesministerium der Verteidigung	Adresse Bauherr / Maßnahmenträger Bundesministerium der Verteidigung Fontainengraben 150 53123 Bonn
Maßnahmennummer	vertreten durch Bundesamt für Infrastruktur, Umweltschutz und Dienstleistungen-Kompetenzzentrum Baumanagement
WE-Nummer (Wirtschaftseinheit) 00154	Feldstraße 234 24106 Kiel
Gebäude-ID:	

GMSH, Geschäftsbereich Bundesbau
Küterstraße 30, 24103 Kiel, Telefon: 0431 599-0



Architekt / Lageplan

digital freigegeben, i.V. Karen Nickol - 28 -
(Geschäftsbereichsleiterin Bundesbau)

Datum: siehe Freigabeprotokoll Entwurfsverfasser/in
(§77 LBO)

I.V.
Datum/ Org.-Z. Planverfasser/in

Marineunteroffizierschule Plön
Ruheleben 30
24306 Plön

Liegenschafts-Nr.
109 002 250 8
WE-Nr.
00154

Neubau Unterakunftsgebäude Nr. 47 + 54

IV-Nr. / BM-Nr.
1220088200
Gebäude-Nr.

Treppen - Treppengeländer Zwischenpodest


Maßstab
1 : 10
Datum
05.12.2025

gezeichnet	bearbeitet	Projektleitung
Fachgruppenleitung Tragwerksplanung	Fachgruppenleitung Ingenieurbau	Fachgruppenleitung Planung
Öffentliches Baurecht	Baudurchführung	Fachgruppenleitung TA


Projekt-Nr. 122VS520	Plancodierung 19305 0 4--05	Blatt-Nr. 004	Index 00
-------------------------	--------------------------------	------------------	-------------

Leistungsphase

Ausführungsplanung

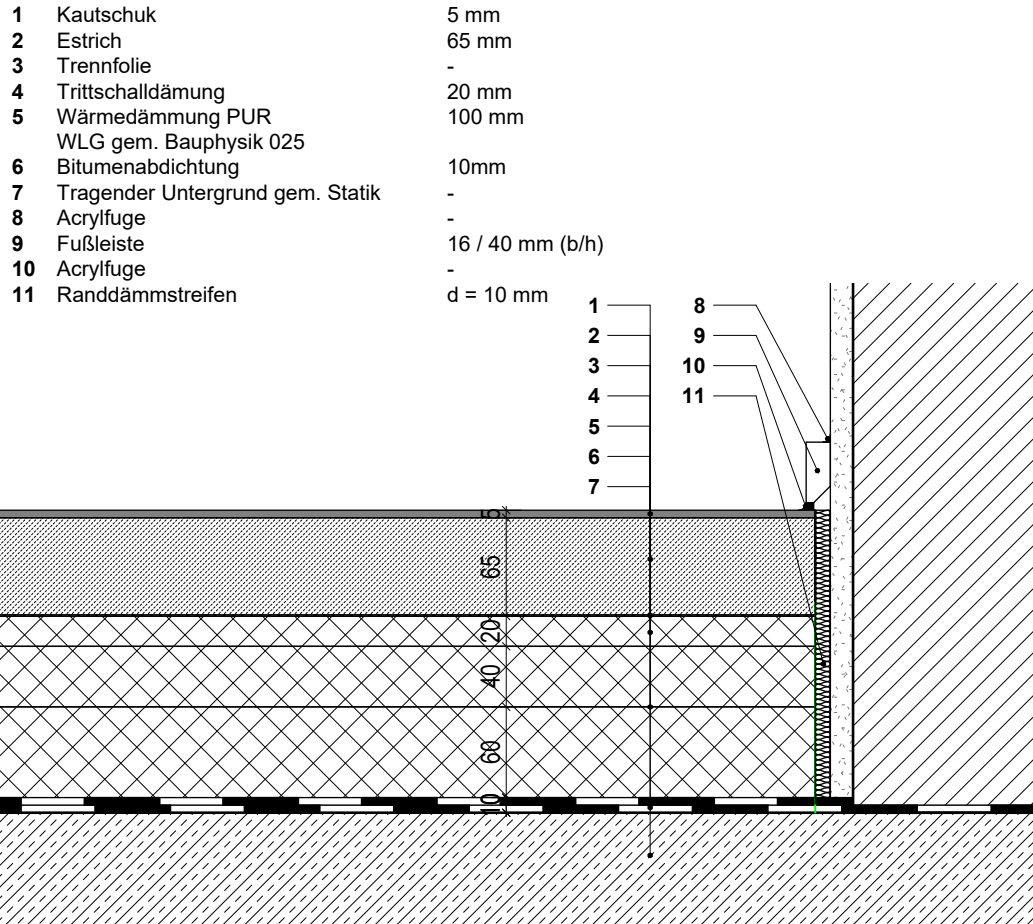

Bodenaufbau Kautschuk

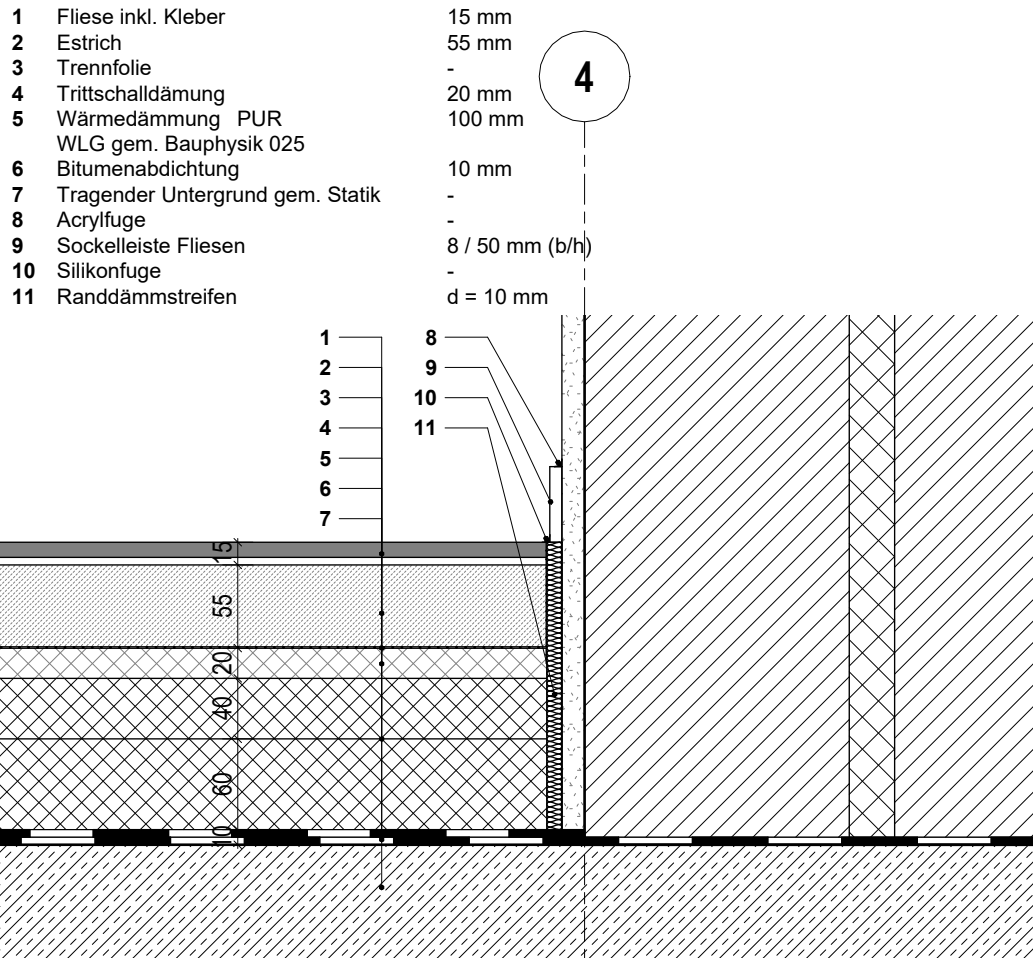

Bodenaufbau Fliese

Einarbeitung Brandschutzanforderungen, TGA, Statik	03.11.2025	01
Erstellung Detailplanung	02.08.2024	00
Änderungsinhalt	Datum	Index

Alle Maße sind am Bau zu prüfen

Plan-Nr.
D.DE-01

Bauherr / Maßnahmenträger Bundesministerium der Verteidigung	Adresse Bauherr / Maßnahmenträger Bundesministerium der Verteidigung Fontainengraben 150 53123 Bonn
Maßnahmennummer	vertreten durch Bundesamt für Infrastruktur, Umweltschutz und Dienstleistungen-Kompetenzzentrum Baumanagement
WE-Nummer (Wirtschaftseinheit) 00154	Feldstraße 234 24106 Kiel
Gebäude-ID:	



GMSH, Geschäftsbereich Bundesbau
Küterstraße 30, 24103 Kiel, Telefon: 0431 599-0


Architekt / Lageplan	digital freigegeben, i.V. Karen Nickol - 28 - (Geschäftsbereichsleiterin Bundesbau) Datum: siehe Freigabeprotokoll Entwurfsverfasser/in (\$77 LBO) I.V. Datum/ Org.-Z. Planverfasser/in
----------------------	--

Marineunteroffizierschule Plön Ruheleben 30 24306 Plön	Liegenschafts-Nr. 109 002 250 8 WE-Nr. 00154 IV-Nr. / BM-Nr. 1220088200 Gebäude-Nr.
Neubau Unterkunftsgebäude Nr. 47 + 54	Maßstab 1 : 5 Datum 02.08.2024
Decken - Bodenaufbauten EG	


gezeichnet	bearbeitet	Projektleitung
Fachgruppenleitung Tragwerksplanung	Fachgruppenleitung Ingenieurbau	Fachgruppenleitung Planung
Öffentliches Baurecht	Baudurchführung	Fachgruppenleitung TA

Projekt-Nr. 122VS520	Plancodierung 19305 0 4--11	Blatt-Nr. 001	Index 01
-------------------------	--------------------------------	------------------	-------------


Leistungsphase
Ausführungsplanung

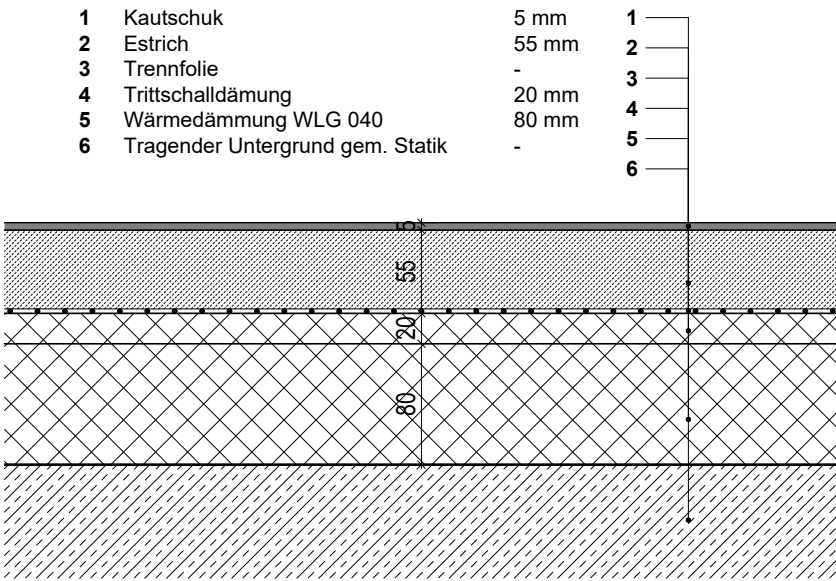


Bodenaufbau Kautschuk

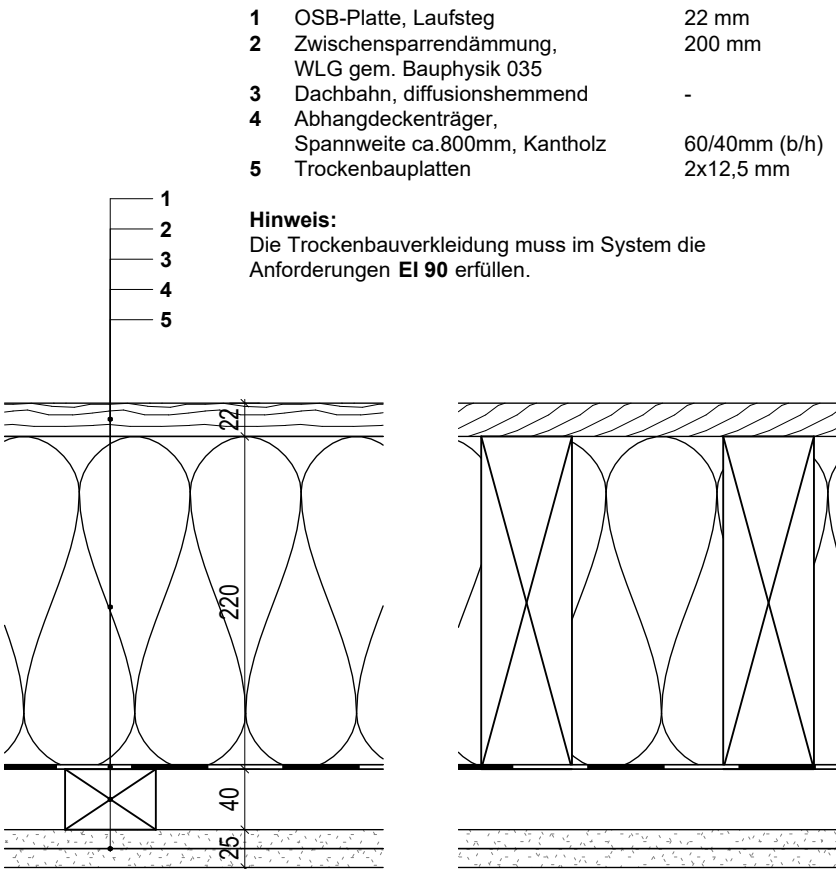

Bodenaufbau Zwischendecke DG

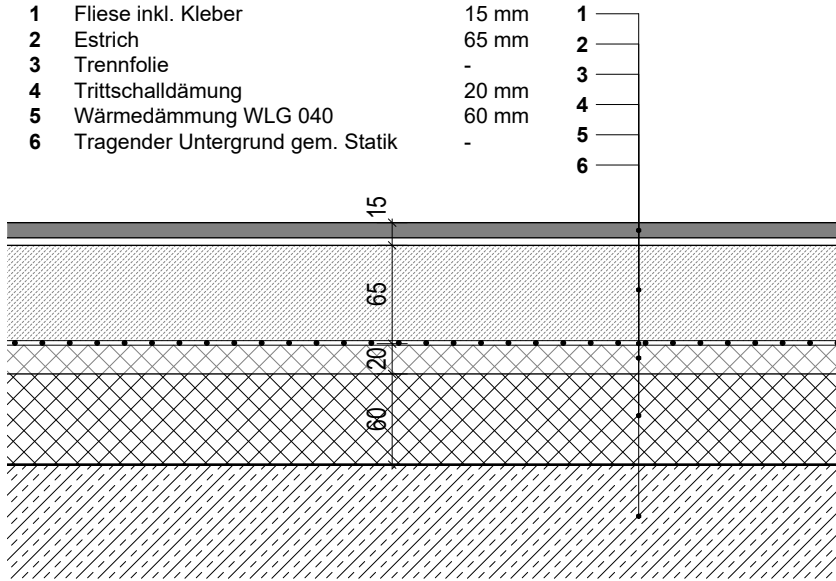

Bodenaufbau Fliese

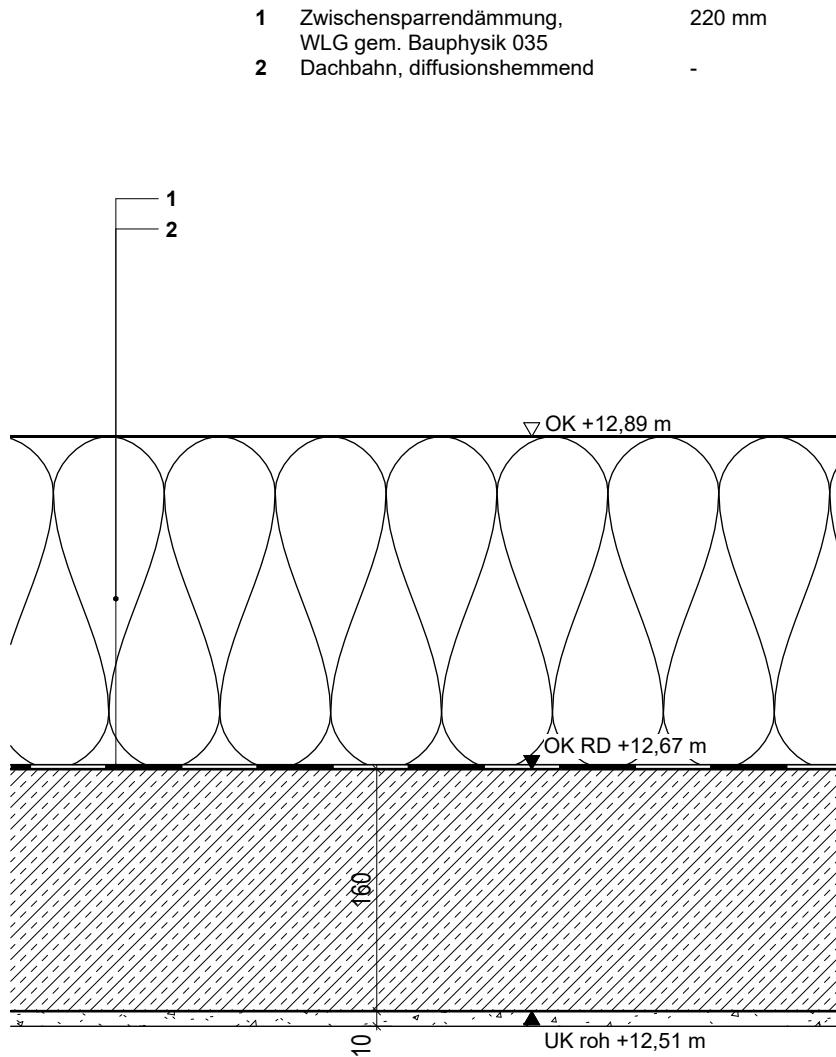

Bodenaufbau Treppenhaus DG

Einarbeitung Brandschutzanforderungen, TGA, Statik	03.11.2025	01
Erstellung Detailplanung	02.08.2024	00
Änderungsinhalt	Datum	Index

Alle Maße sind am Bau zu prüfen

Plan-Nr.
D.DE-02

Bauherr / Maßnahmenträger Bundesministerium der Verteidigung	Adresse Bauherr / Maßnahmenträger Bundesministerium der Verteidigung Fontainengraben 150 53123 Bonn
Maßnahmennummer	vertreten durch Bundesamt für Infrastruktur, Umweltschutz und Dienstleistungen-Kompetenzzentrum Baumanagement
WE-Nummer (Wirtschaftseinheit) 00154	Feldstraße 234 24106 Kiel
Gebäude-ID:	

GMSH, Geschäftsbereich Bundesbau
Küterstraße 30, 24103 Kiel, Telefon: 0431 599-0




Architekt / Lageplan	digital freigegeben, i.V. Karen Nickol - 28 - (Geschäftsbereichsleiterin Bundesbau)
Datum: siehe Freigabeprotokoll	Entwurfsverfasser/in (§77 LBO)
	I.V.
Datum/ Org.-Z.	Planverfasser/in

Marineunteroffizierschule Plön Ruheleben 30 24306 Plön	Liegenschafts-Nr. 109 002 250 8 WE-Nr. 00154
Neubau Unterakunftsgebäude Nr. 47 + 54	IV-Nr. / BM-Nr. 1220088200 Gebäude-Nr.
Decken - Bodenaufbauten RG	Maßstab 1 : 5 Datum 02.08.2024

gezeichnet	bearbeitet	Projektleitung
Fachgruppenleitung Tragwerksplanung	Fachgruppenleitung Ingenieurbau	Fachgruppenleitung Planung
Öffentliches Baurecht	Baudurchführung	Fachgruppenleitung TA

Projekt-Nr. 122VS520	Plancodierung 19305 0 4--11	Blatt-Nr. 002	Index 01
-------------------------	--------------------------------	------------------	-------------

Leistungsphase
Ausführungsplanung

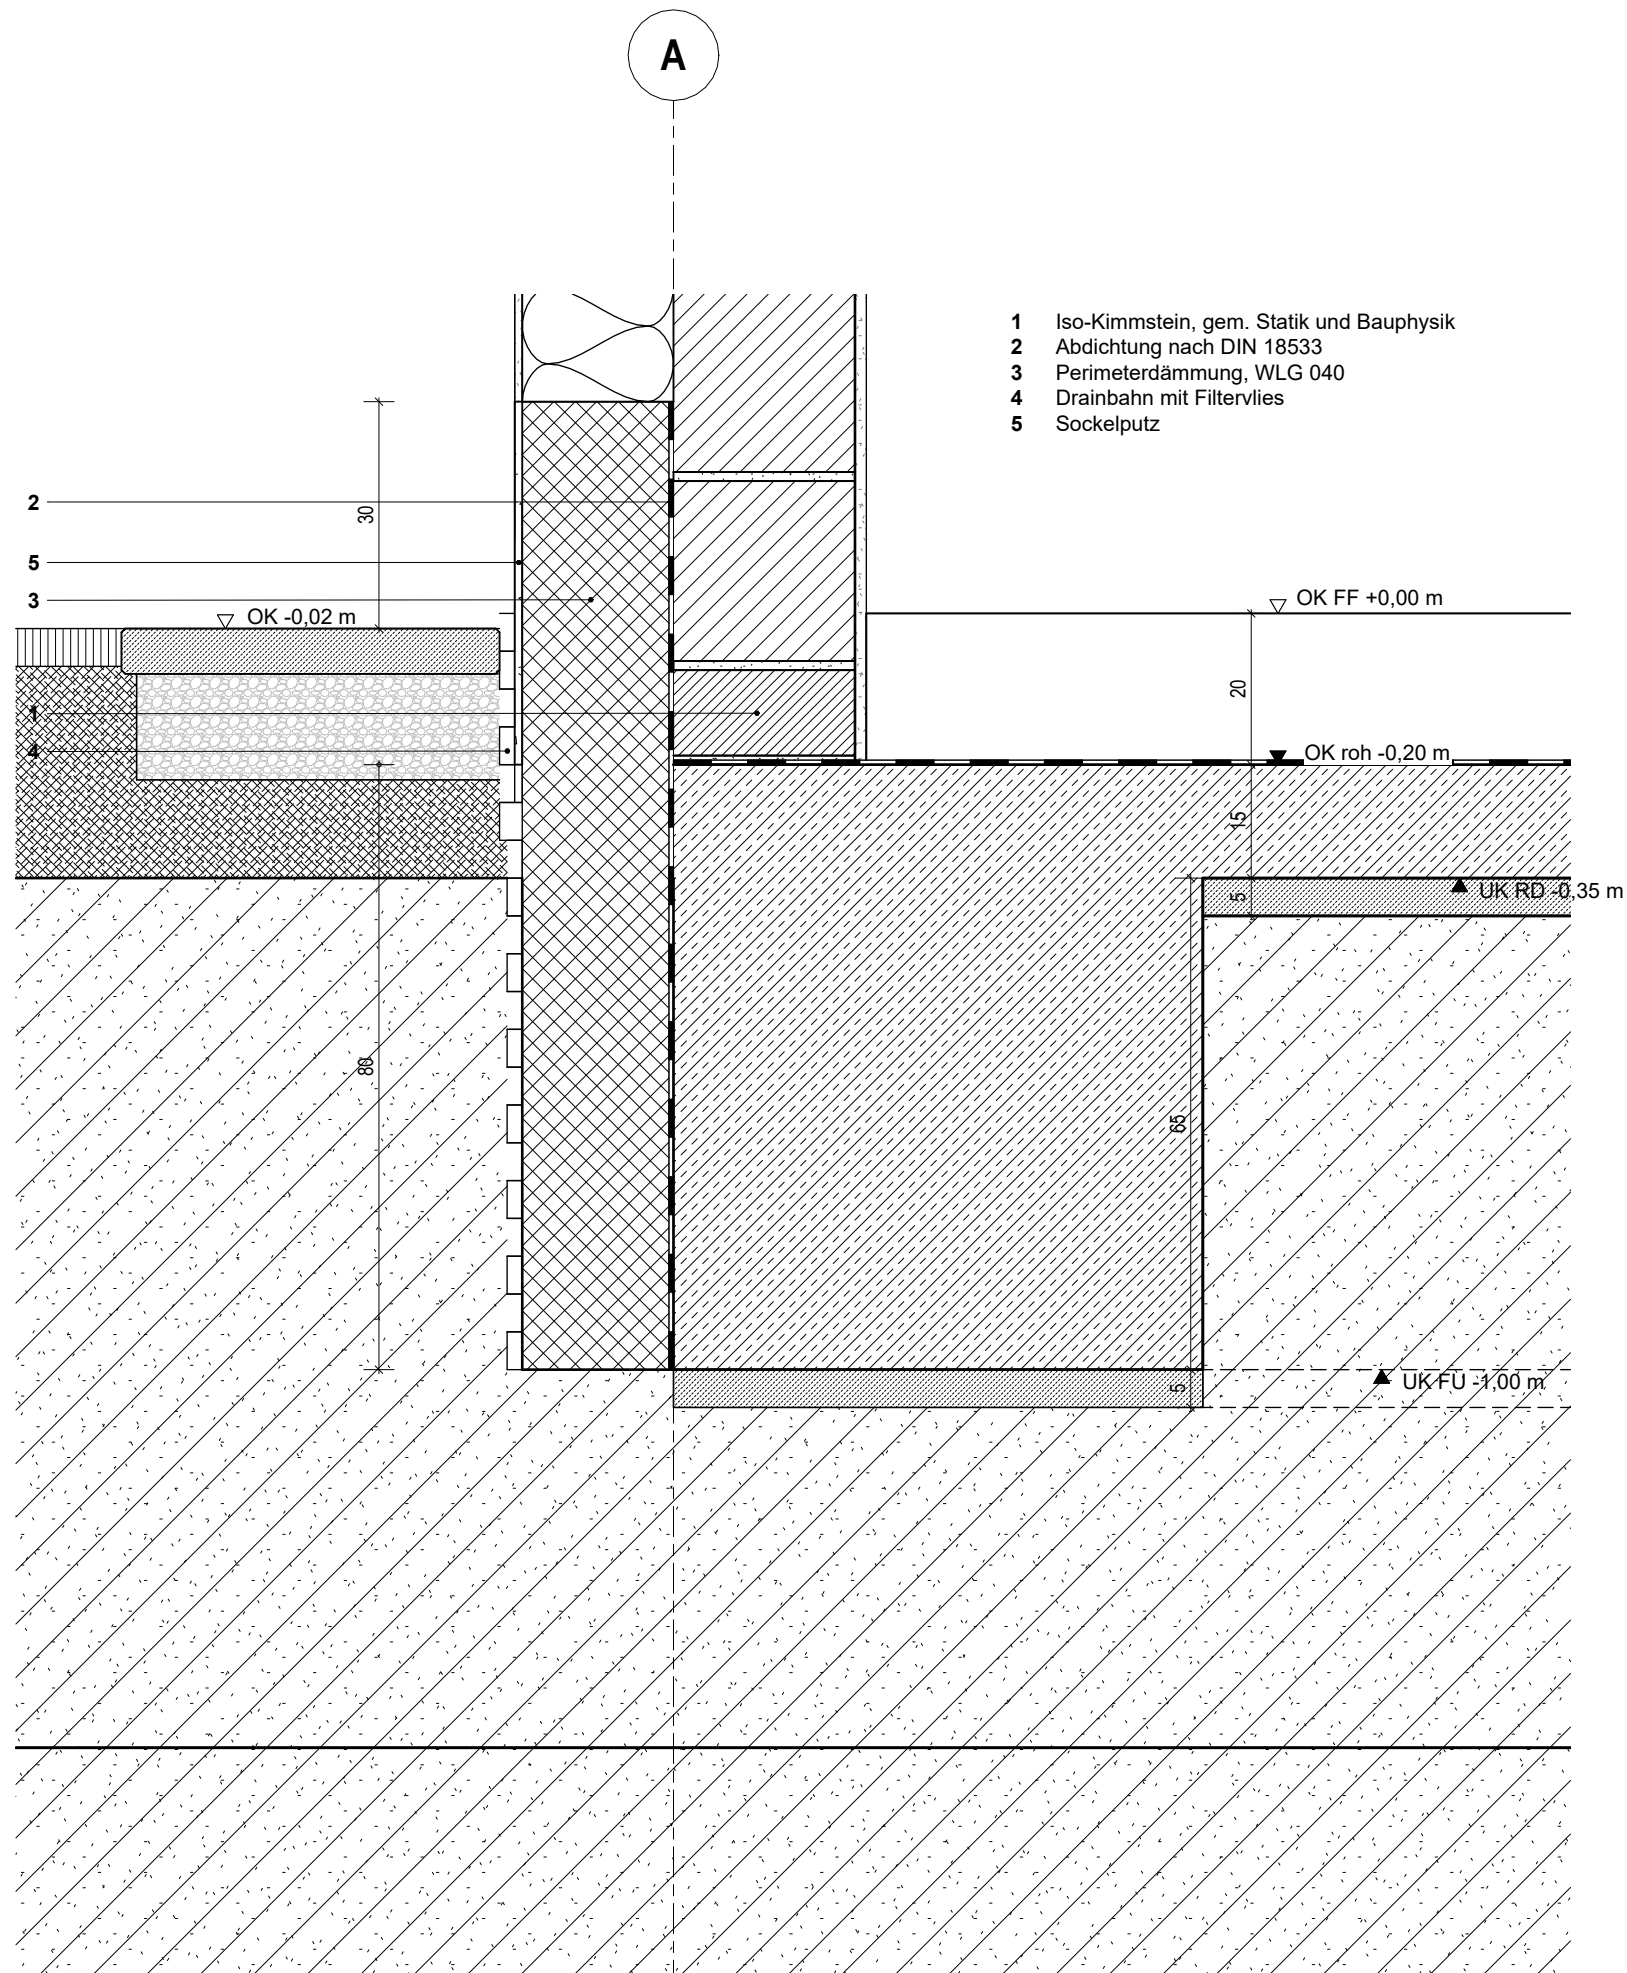

- 1 Iso-Kimmstein, gem. Statik und Bauphysik
- 2 Abdichtung nach DIN 18533
- 3 Perimeterdämmung, WLG 040
- 4 Drainbahn mit Filtervlies
- 5 Sockelputz

Einarbeitung Brandschutzanforderungen, TGA, Statik	03.11.2025	01
Erstellung Detailplanung	02.08.2024	00
Änderungsinhalt	Datum	Index

Alle Maße sind am Bau zu prüfen

Plan-Nr.

D.AW-01

 Bauherr / Maßnahmenträger Bundesministerium der Verteidigung	Adresse Bauherr / Maßnahmenträger Bundesministerium der Verteidigung Fontainengraben 150 53123 Bonn
Maßnahmennummer	vertreten durch
WE-Nummer (Wirtschaftseinheit) 00154	Bundesamt für Infrastruktur, Umweltschutz und Dienstleistungen-Kompetenzzentrum Baumanagement
Gebäude-ID:	Feldstraße 234 24106 Kiel

GMSH, Geschäftsbereich Bundesbau
Küterstraße 30, 24103 Kiel, Telefon: 0431 599-0



Architekt / Lageplan

digital freigegeben, i.V. Karen Nickol - 28 -
(Geschäftsbereichsleiterin Bundesbau)

Datum: siehe Freigabeprotokoll Entwurfsverfasser/in
(§77 LBO)

V.

Datum/ Org.-Z.	Planverfasser/in
----------------	------------------

Marineunteroffizierschule Plön
Ruheleben 30
24306 Plön

Liegenschafts-Nr.
109 002 250 8
WE-Nr.
00154

Neubau Unterkunftsgebäude Nr. 47 + 54

IV-Nr. / BM-Nr.
1220088200
Gebäude-Nr.

Außenwand - WDVS Sockel

Maßstab
1 : 10

Datum
02.08.2024

gezeichnet	bearbeitet	Projektleitung
Fachgruppenleitung Tragwerksplanung	Fachgruppenleitung Ingenieurbau	Fachgruppenleitung Planung
Öffentliches Baurecht	Baudurchführung	Fachgruppenleitung TA


Projekt-Nr.	Plancodierung	Blatt-Nr.	Index
122VS520	19305 0 4--17	001	01

Leistungsphase

Ausführungsplanung


$$0,420 \times 0,297 = 0,12 \text{ m}^2$$

0,420 x 0,297 = 0,12 m²

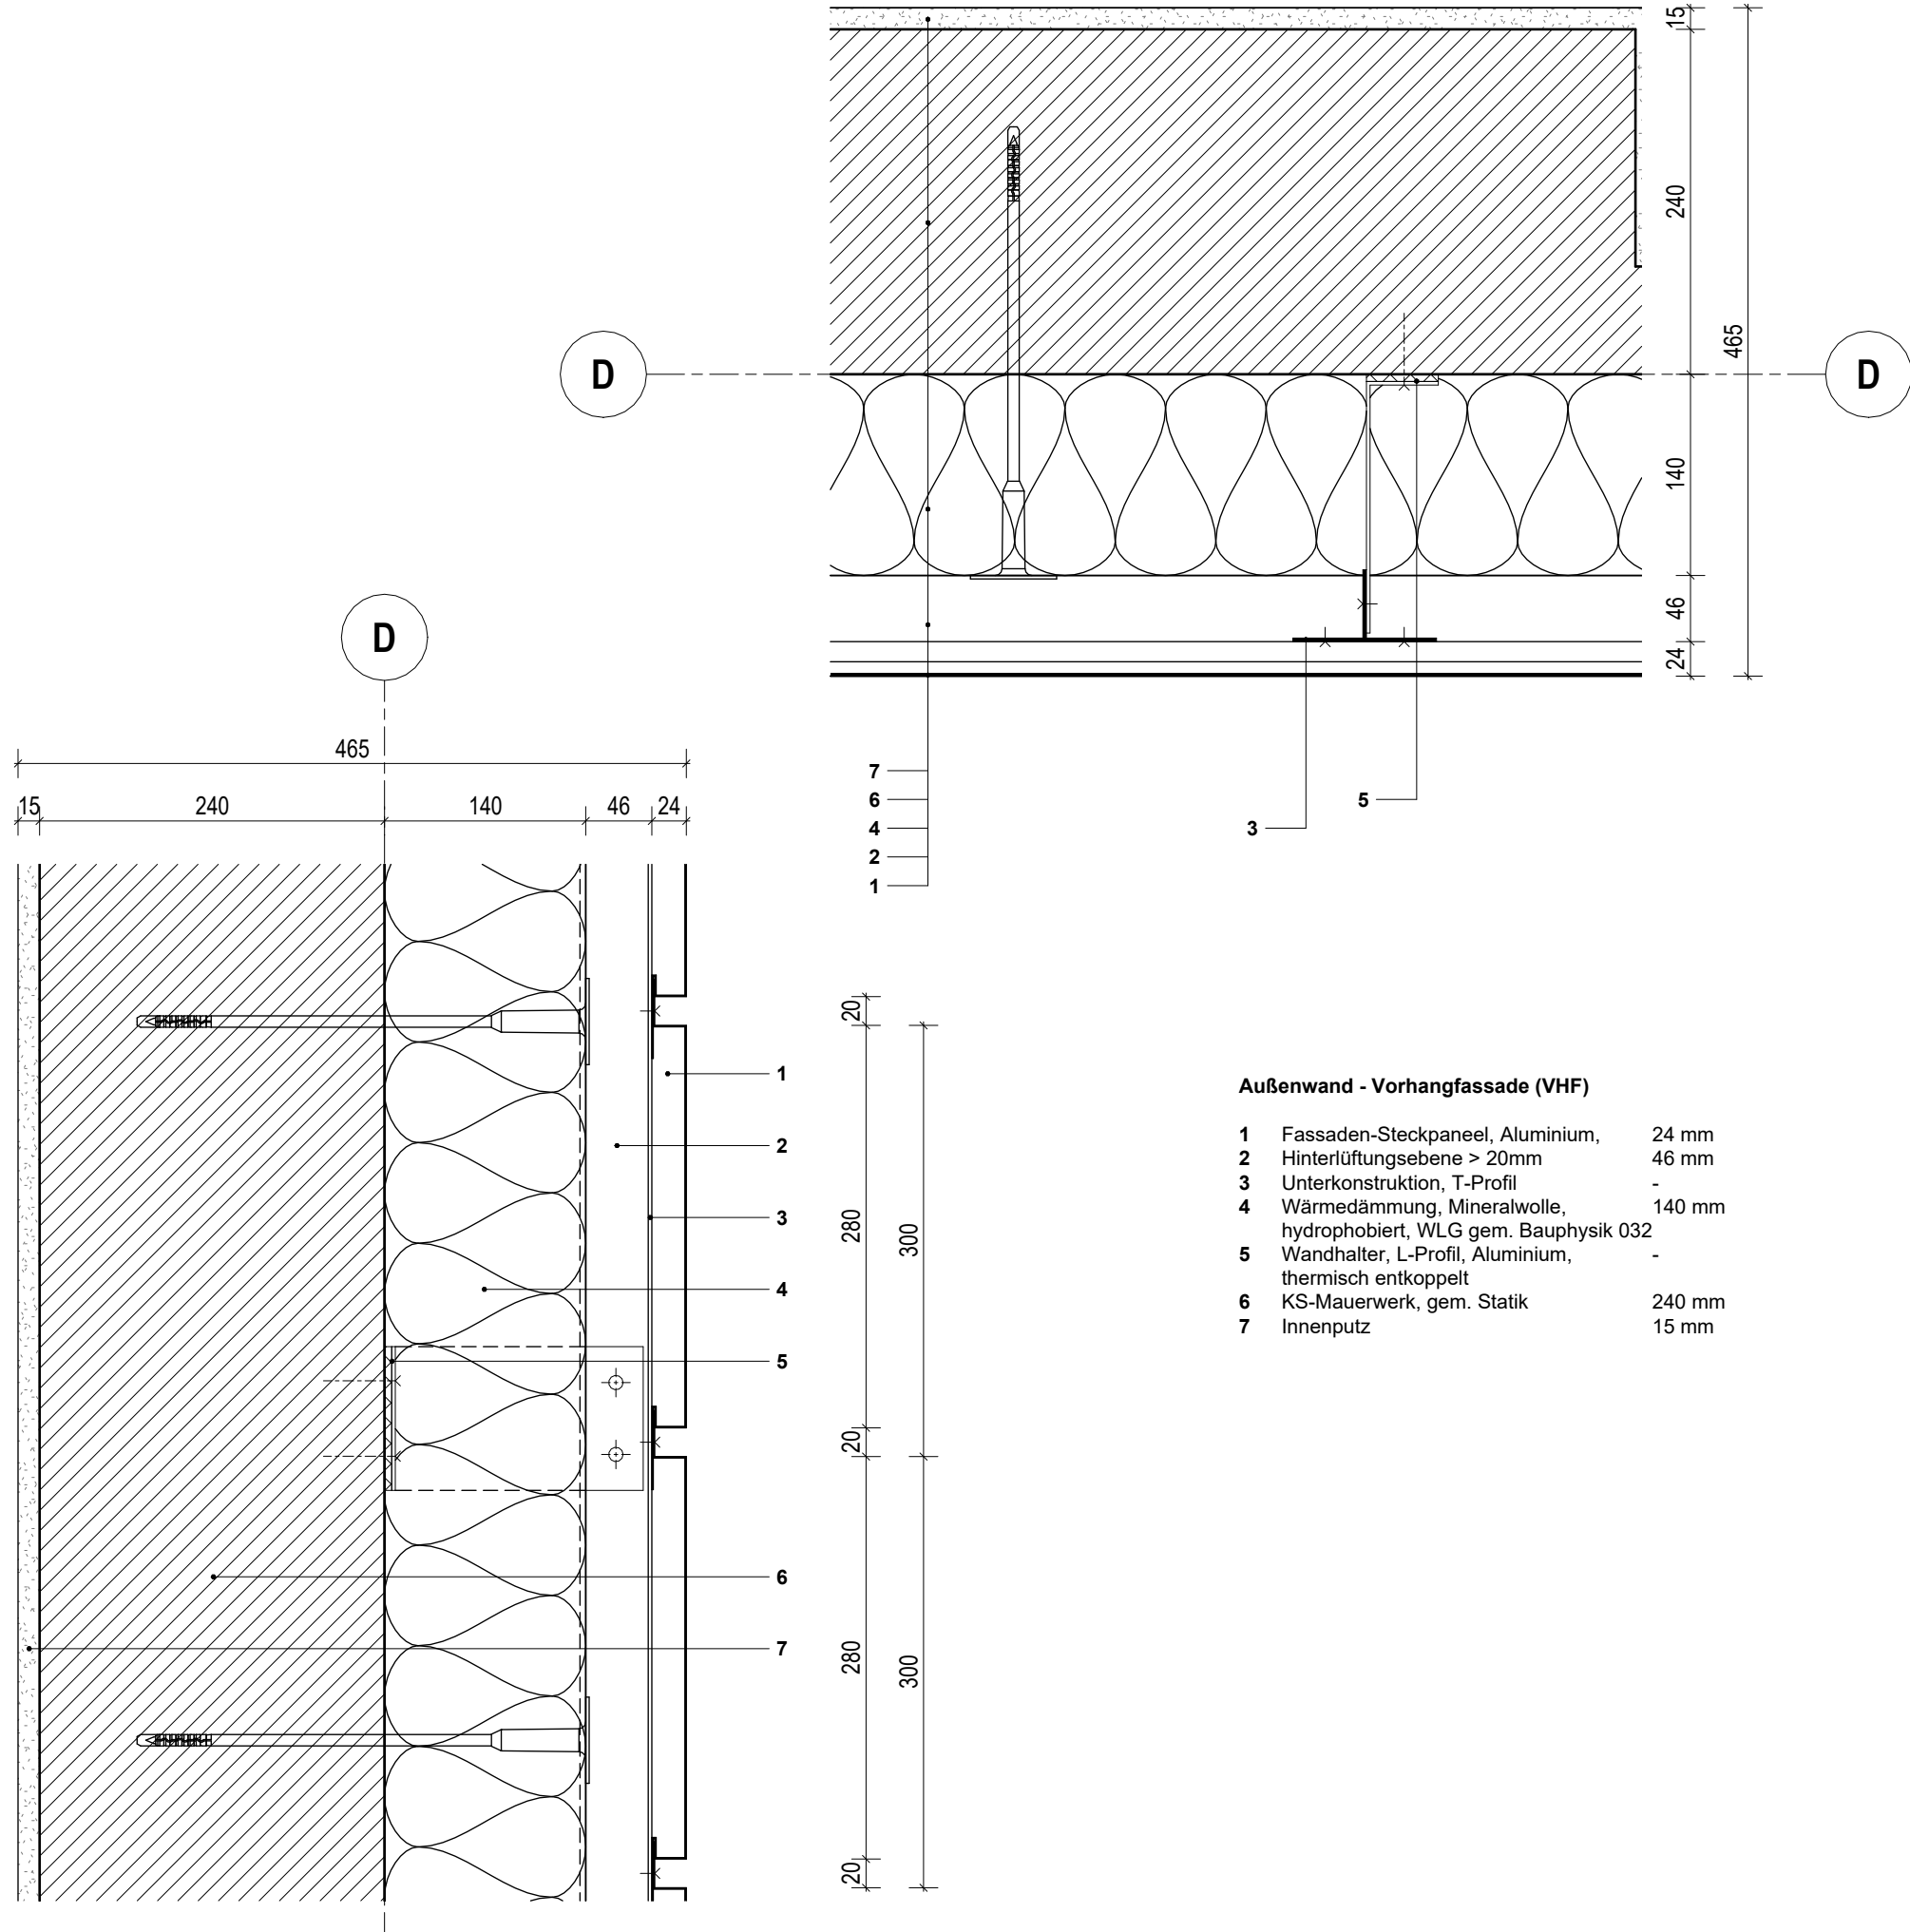

Außenwand - Vorhangfassade (VHF)

1	Fassaden-Steckpaneel, Aluminium,	24 mm
2	Hinterlüftungsebene > 20mm	46 mm
3	Unterkonstruktion, T-Profil	-
4	Wärmedämmung, Mineralwolle, hydrophobiert, WLG gem. Bauphysik 032	140 mm
5	Wandhalter, L-Profil, Aluminium, thermisch entkoppelt	-
6	KS-Mauerwerk, gem. Statik	240 mm
7	Innenputz	15 mm

Einarbeitung Brandschutzanforderungen, TGA, Statik	03.11.2025	01
Erstellung Detailplanung	02.08.2024	00
Änderungsinhalt	Datum	Index

Alle Maße sind am Bau zu prüfen

Plan-Nr.
D.AW-03

Bauherr / Maßnahmenträger Bundesministerium der Verteidigung	Adresse Bauherr / Maßnahmenträger Bundesministerium der Verteidigung Fontainengraben 150 53123 Bonn
Maßnahmennummer	vertreten durch Bundesamt für Infrastruktur, Umweltschutz und Dienstleistungen-Kompetenzzentrum Baumanagement
WE-Nummer (Wirtschaftseinheit) 00154	Feldstraße 234 24106 Kiel
Gebäude-ID:	

GMSH, Geschäftsbereich Bundesbau
Küterstraße 30, 24103 Kiel, Telefon: 0431 599-0



Architekt / Lageplan

digital freigegeben, i.V. Karen Nickol - 28 -
(Geschäftsbereichsleiterin Bundesbau)

Datum: siehe Freigabeprotokoll Entwurfsverfasser/in
(§77 LBO)

I.V.
Datum/ Org.-Z. Planverfasser/in

Marineunteroffizierschule Plön
Ruheleben 30
24306 Plön

Liegenschafts-Nr.
109 002 250 8
WE-Nr.
00154

Neubau Unterakunftsgebäude Nr. 47 + 54

IV-Nr. / BM-Nr.
1220088200
Gebäude-Nr.

Außenwand - VHF Wandaufbau


Maßstab
1 : 5
Datum
02.08.2024

gezeichnet	bearbeitet	Projektleitung
Fachgruppenleitung Tragwerksplanung	Fachgruppenleitung Ingenieurbau	Fachgruppenleitung Planung
Öffentliches Baurecht	Baudurchführung	Fachgruppenleitung TA

Projekt-Nr. 122VS520	Plancodierung 19305 0 4--17	Blatt-Nr. 003	Index 01
-------------------------	--------------------------------	------------------	-------------

Leistungsphase
Ausführungsplanung

0,420 x 0,297 = 0,12 m²

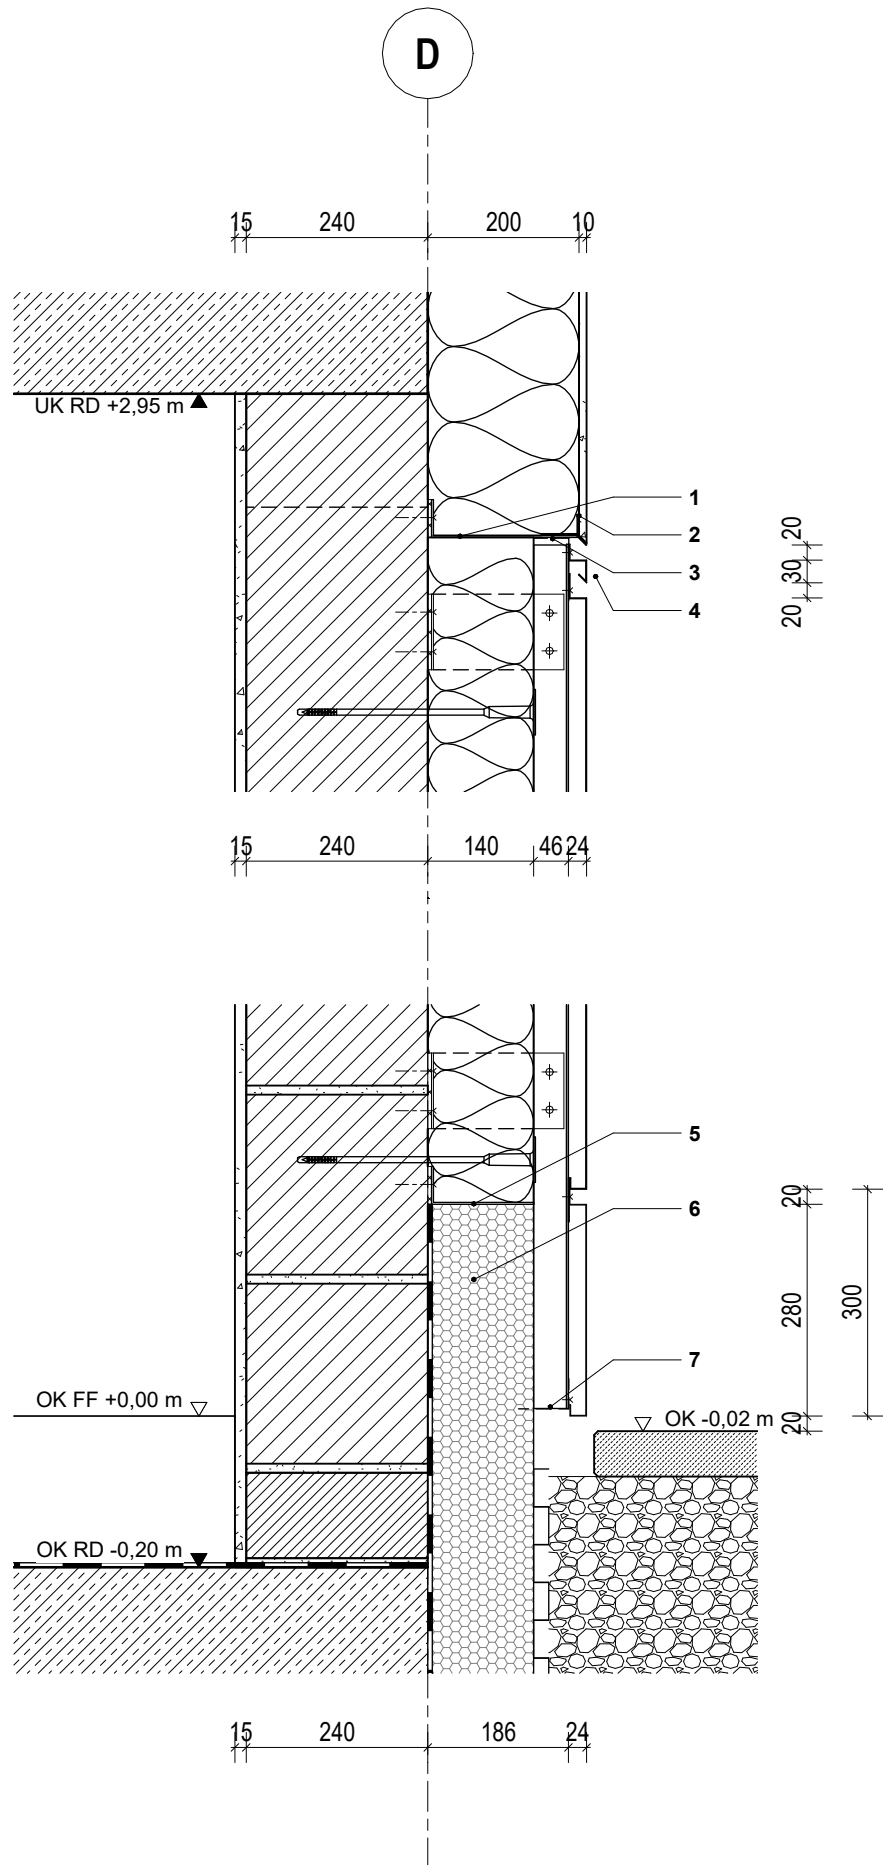

Außenwand - Vorhangfassade (VHF)

- 1 Sockelschiene, thermisch entkoppelt -
- 2 Tropfkantenprofil -
- 3 Lüftungsgitter, Lochblech -
- 4 Aluminiumblech, 3-fach gekantet -
- 5 Sockelschiene, thermisch entkoppelt -
- 6 Perimeterdämmung, 120 mm WLG gem. Bauphysik 032 -
- 7 Lüftungsgitter, Lochblech -

Einarbeitung Brandschutzanforderungen, TGA, Statik	03.11.2025	01
Erstellung Detailplanung	02.08.2024	00
Änderungsinhalt	Datum	Index

Alle Maße sind am Bau zu prüfen

Plan-Nr.
D.AW-04

Bauherr / Maßnahmenträger Bundesministerium der Verteidigung	Adresse Bauherr / Maßnahmenträger Bundesministerium der Verteidigung Fontainengraben 150 53123 Bonn
Maßnahmennummer	vertreten durch Bundesamt für Infrastruktur, Umweltschutz und Dienstleistungen-Kompetenzzentrum Baumanagement
WE-Nummer (Wirtschaftseinheit) 00154	Feldstraße 234 24106 Kiel
Gebäude-ID:	

GMSH, Geschäftsbereich Bundesbau
Küterstraße 30, 24103 Kiel, Telefon: 0431 599-0



Architekt / Lageplan	digital freigegeben, i.V. Karen Nickol - 28 - (Geschäftsbereichsleiterin Bundesbau) Datum: siehe Freigabeprotokoll Entwurfsverfasser/in (§77 LBO) I.V. Datum/ Org.-Z. Planverfasser/in
----------------------	---


Marineunteroffizierschule Plön Ruheleben 30 24306 Plön	Liegenschafts-Nr. 109 002 250 8 WE-Nr. 00154
Neubau Unterakunftsgebäude Nr. 47 + 54	IV-Nr. / BM-Nr. 1220088200 Gebäude-Nr.
Außenwand - VHF Sockel + Übergang WDVS	Maßstab 1 : 10 Datum 02.08.2024

gezeichnet	bearbeitet	Projektleitung
Fachgruppenleitung Tragwerksplanung	Fachgruppenleitung Ingenieurbau	Fachgruppenleitung Planung
Öffentliches Baurecht	Baudurchführung	Fachgruppenleitung TA

Projekt-Nr. 122VS520	Plancodierung 19305 0 4--17	Blatt-Nr. 004	Index 01
-------------------------	--------------------------------	------------------	-------------

Leistungsphase
Ausführungsplanung

0,420 x 0,297 = 0,12 m²

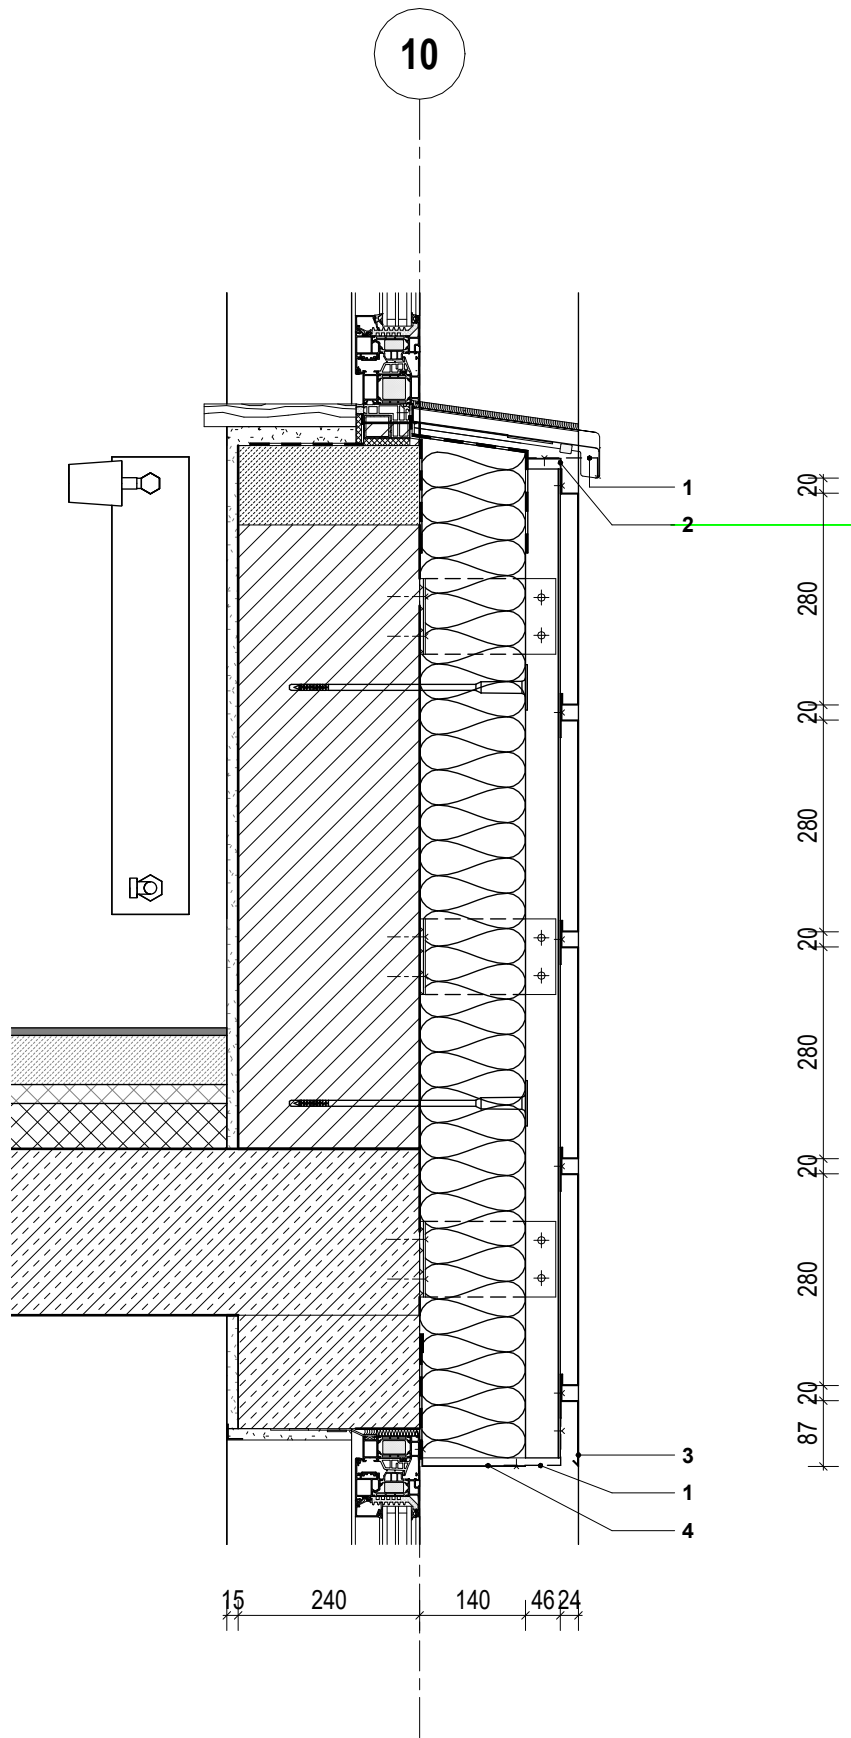

Außenwand - Vorhangfassade (VHF)

- 1 Lüftungsgitter, Lochblech
- 2 Aluminiumwinkel
- 3 Aluminiumblech, 3-fach gekantet
- 4 Aluminiumblech, 1-fach gekantet

Einarbeitung Brandschutzanforderungen, TGA, Statik	03.11.2025	01
Erstellung Detailplanung	02.08.2024	00
Änderungsinhalt	Datum	Index

Alle Maße sind am Bau zu prüfen

Plan-Nr.
D.AW-05

Bauherr / Maßnahmenträger Bundesministerium der Verteidigung	Adresse Bauherr / Maßnahmenträger Bundesministerium der Verteidigung Fontainengraben 150 53123 Bonn
Maßnahmennummer	vertreten durch Bundesamt für Infrastruktur, Umweltschutz und Dienstleistungen-Kompetenzzentrum Baumanagement
WE-Nummer (Wirtschaftseinheit) 00154	Feldstraße 234 24106 Kiel
Gebäude-ID:	

GMSH, Geschäftsbereich Bundesbau
Küterstraße 30, 24103 Kiel, Telefon: 0431 599-0



Architekt / Lageplan	digital freigegeben, i.V. Karen Nickol - 28 - (Geschäftsbereichsleiterin Bundesbau) Datum: siehe Freigabeprotokoll Entwurfsverfasser/in (§77 LBO) I.V. Datum/ Org.-Z. Planverfasser/in
----------------------	---



Marineunteroffizierschule Plön Ruheleben 30 24306 Plön	Liegenschafts-Nr. 109 002 250 8 WE-Nr. 00154
Neubau Unterakunftsgebäude Nr. 47 + 54	IV-Nr. / BM-Nr. 1220088200 Gebäude-Nr.

Außenwand - VHF Fensteranschlüsse	Maßstab 1 : 10 Datum 02.08.2024
-----------------------------------	--

gezeichnet	bearbeitet	Projektleitung
Fachgruppenleitung Tragwerksplanung	Fachgruppenleitung Ingenieurbau	Fachgruppenleitung Planung
Öffentliches Baurecht	Baudurchführung	Fachgruppenleitung TA

Projekt-Nr. 122VS520	Plancodierung 19305 0 4--17	Blatt-Nr. 005	Index 01
-------------------------	--------------------------------	------------------	-------------

Leistungsphase
Ausführungsplanung

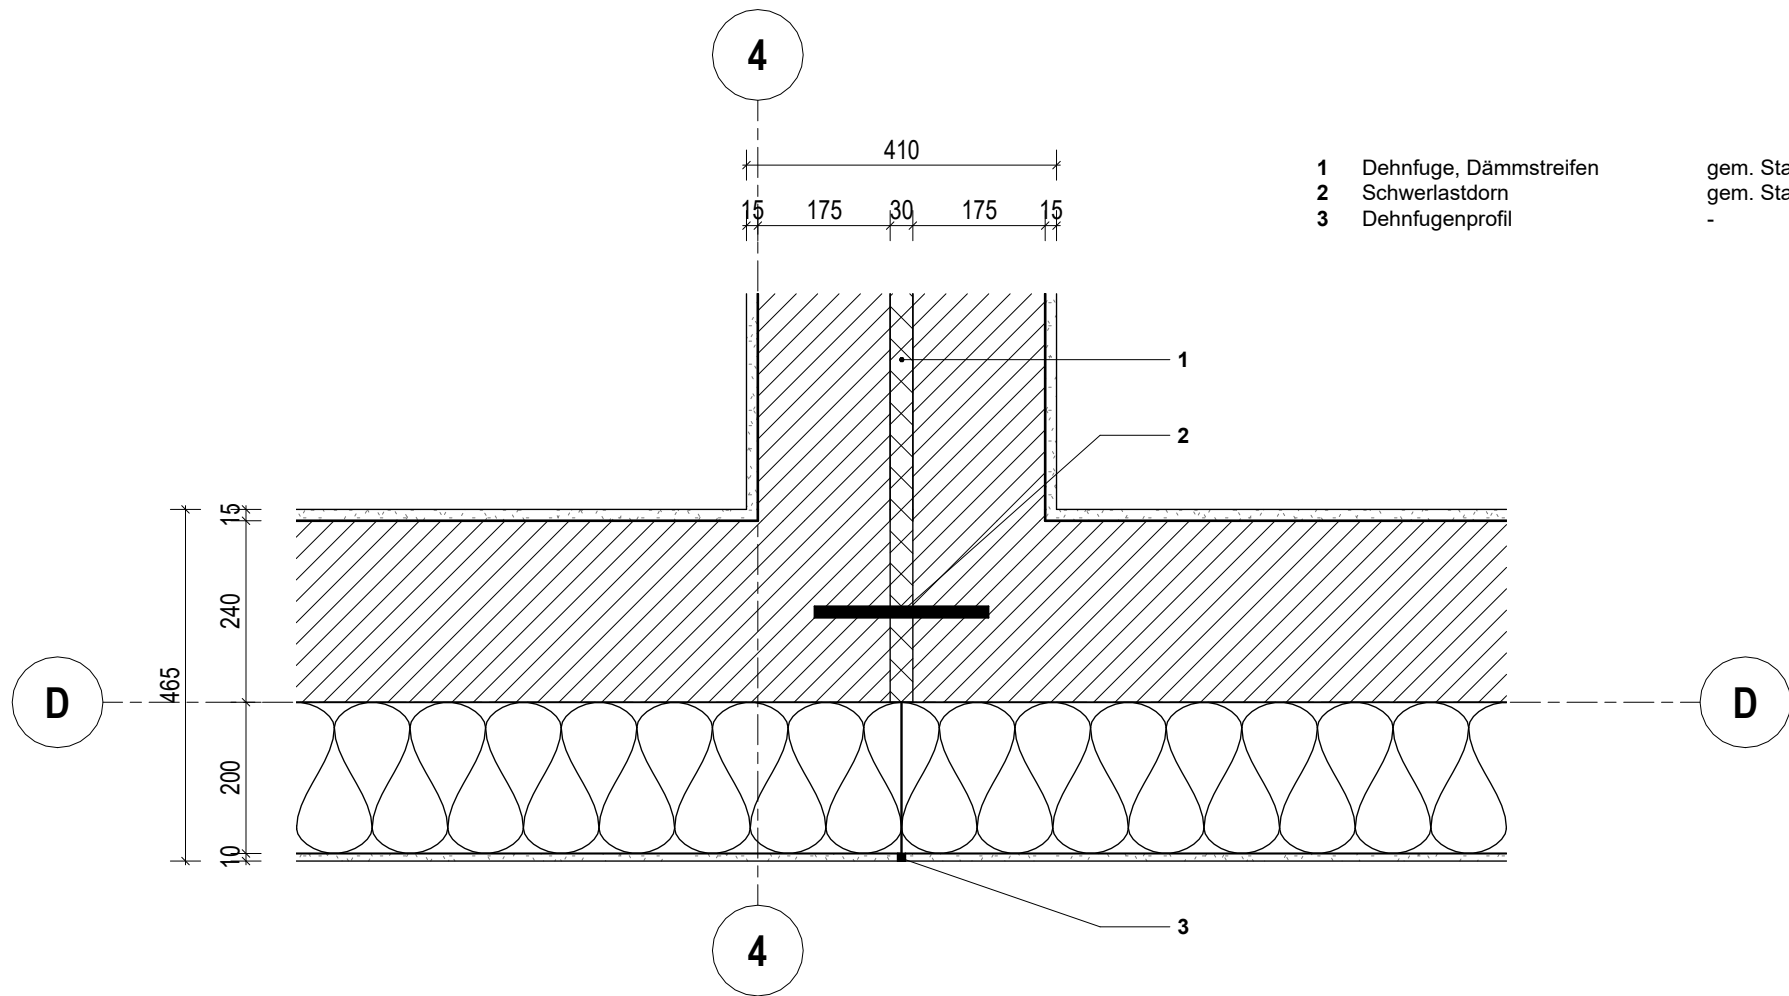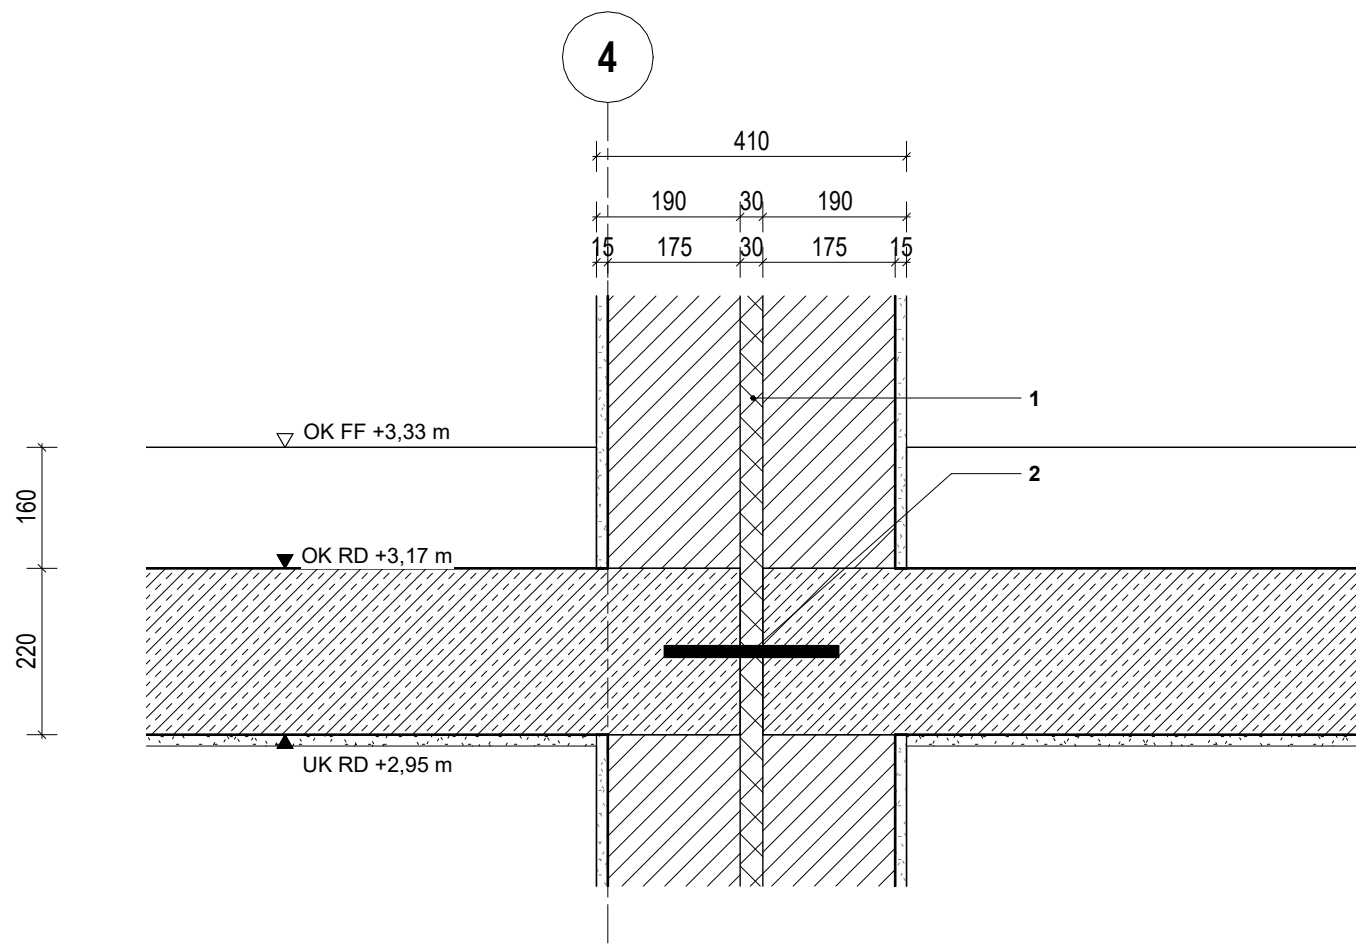

0,420 x 0,297 = 0,12 m²

Einarbeitung Brandschutzanforderungen, TGA, Statik	03.11.2025	01
Erstellung Detailplanung	02.08.2024	00
Änderungsinhalt	Datum	Index

Alle Maße sind am Bau zu prüfen

Plan-Nr.
D.AW-06

Bauherr / Maßnahmenträger Bundesministerium der Verteidigung	Adresse Bauherr / Maßnahmenträger Bundesministerium der Verteidigung Fontainengraben 150 53123 Bonn
Maßnahmennummer	vertreten durch Bundesamt für Infrastruktur, Umweltschutz und Dienstleistungen-Kompetenzzentrum Baumanagement
WE-Nummer (Wirtschaftseinheit) 00154	Feldstraße 234 24106 Kiel
Gebäude-ID:	

GMSH, Geschäftsbereich Bundesbau
Küterstraße 30, 24103 Kiel, Telefon: 0431 599-0



Architekt / Lageplan

digital freigegeben, i.V. Karen Nickol - 28 - (Geschäftsbereichsleiterin Bundesbau)
Datum: siehe Freigabeprotokoll Entwurfsverfasser/in (§77 LBO)
I.V.
Datum/ Org.-Z. Planverfasser/in

Marineunteroffizierschule Plön
Ruheleben 30
24306 Plön

Liegenschafts-Nr.
109 002 250 8
WE-Nr.
00154

Neubau Unterakunftsgebäude Nr. 47 + 54

IV-Nr. / BM-Nr.
1220088200
Gebäude-Nr.

Außenwand - Gebäudefuge


Maßstab
1 : 10
Datum
02.08.2024

gezeichnet	bearbeitet	Projektleitung
Fachgruppenleitung Tragwerksplanung	Fachgruppenleitung Ingenieurbau	Fachgruppenleitung Planung
Öffentliches Baurecht	Baudurchführung	Fachgruppenleitung TA

Projekt-Nr. 122VS520	Plancodierung 19305 0 4--17	Blatt-Nr. 006	Index 01
-------------------------	--------------------------------	------------------	-------------


Leistungsphase

Ausführungsplanung

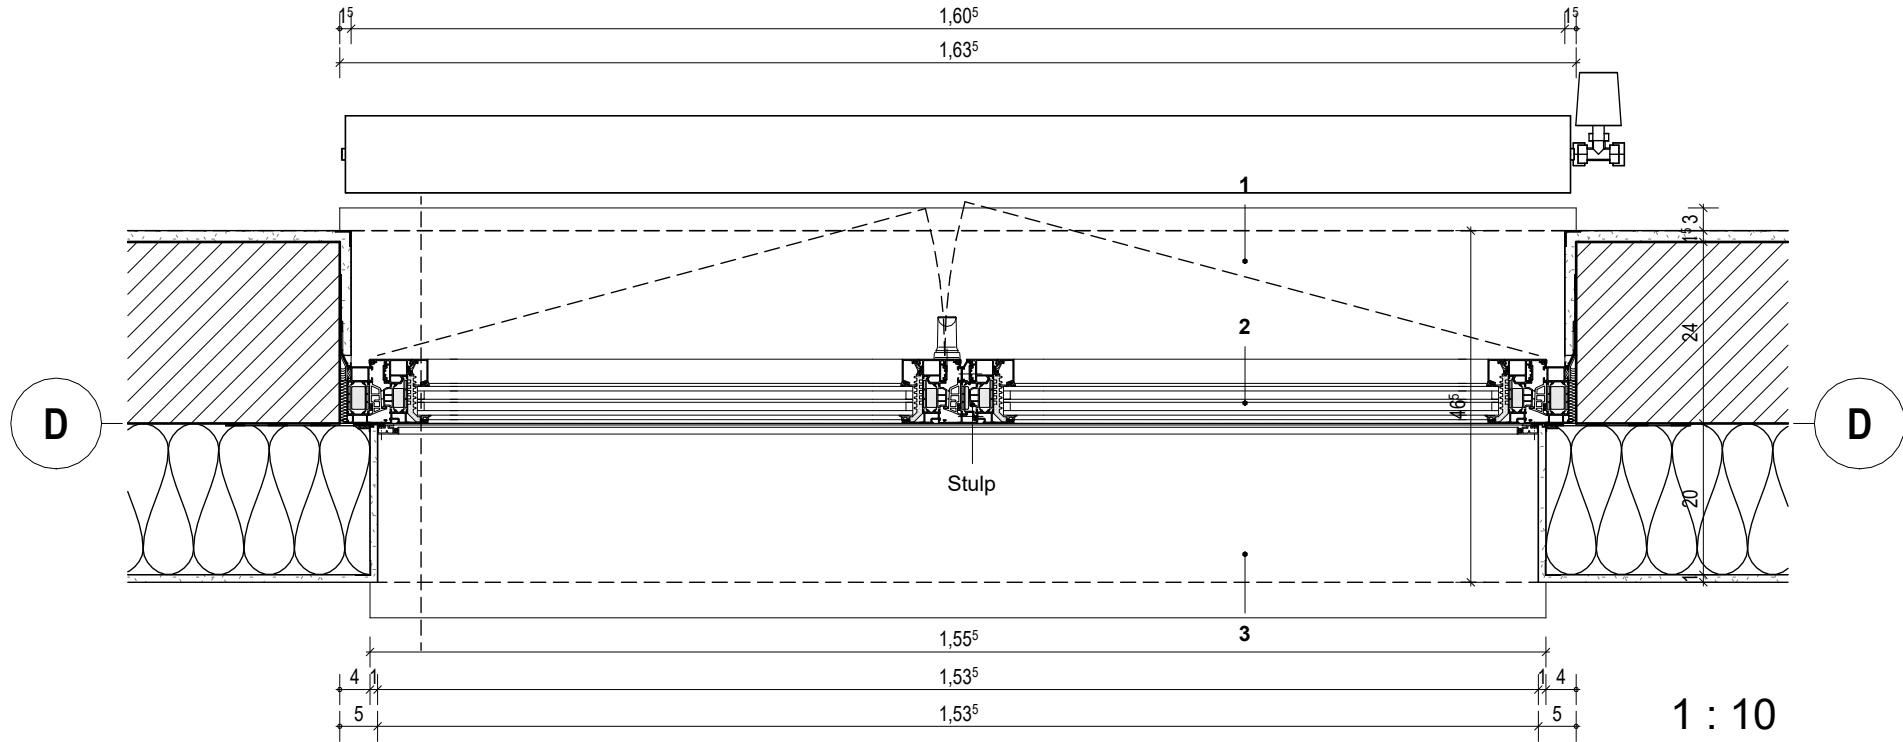

LEGENDE

- 1 Holzwerkstofffensterbank d=3 cm mit Unterlegeklötzen und Monatgekleber
- 2 Aluminiumfenster gem. Werkplanung
- 3 Aluminiumfensterbank mit seitlicher Aufkantung
- 4 Kantenschutz
- 5 Dampfdichte Folie sd-Wert 150. Vorbereitung des Steins mit systemabgestimmten Produkten. Verarbeitung gemäß Hersteller-Richtlinien
- 6 Eindrehanker
- 7 Anputzleiste
- 8 Insektenschutz-Spannrahmen
- 9 Anputzleiste
- 10 Kantenschutz
- 11 Dampfoffene Folie sd-Wert 3. Die Folie muss mit einem systemab-gestimmten Klebstoff auf den Stein verklebt werden. Verarbeitung gemäß Hersteller-Richtlinien

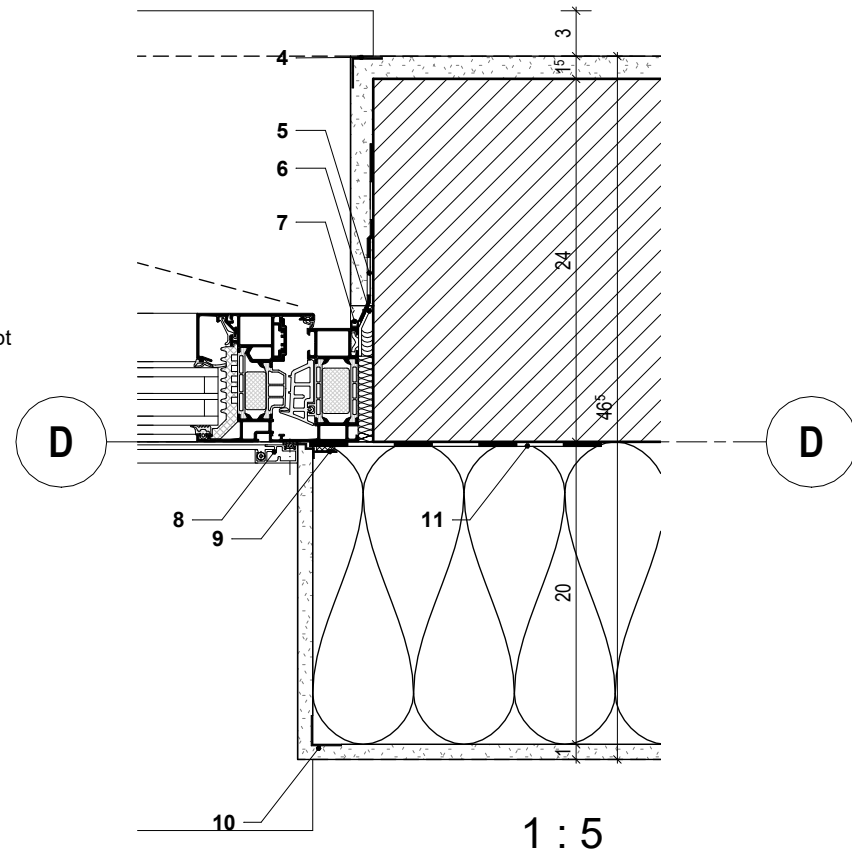

Einarbeitung Brandschutzanforderungen, TGA, Statik	03.11.2025	01
Erstellung Detailplanung	02.08.2024	00
Änderungsinhalt	Datum	Index

Alle Maße sind am Bau zu prüfen

Plan-Nr.

D.FE-01

Bauherr / Maßnahmenträger Bundesministerium der Verteidigung	Adresse Bauherr / Maßnahmenträger Bundesministerium der Verteidigung Fontainengraben 150 53123 Bonn
Maßnahmennummer	vertreten durch Bundesamt für Infrastruktur, Umweltschutz und Dienstleistungen-Kompetenzzentrum Baumanagement
WE-Nummer (Wirtschaftseinheit) 00154	Feldstraße 234 24106 Kiel
Gebäude-ID:	

GMSH, Geschäftsbereich Bundesbau

Küterstraße 30, 24103 Kiel, Telefon: 0431 599-0



Gebäudemanagement
Schleswig-Holstein AöR

Architekt / Lageplan

digital freigegeben, i.V. Karen Nickol - 28 -
(Geschäftsbereichsleiterin Bundesbau)

Datum: siehe Freigabeprotokoll Entwurfsverfasser/in
(§77 LBO)

I.V.

Datum/ Org.-Z. Planverfasser/in

Marineunteroffizierschule Plön

Ruheleben 30

24306 Plön

Liegenschafts-Nr.

109 002 250 8

WE-Nr.

00154

Neubau Unterakunftsgebäude Nr. 47 + 54

IV-Nr. / BM-Nr.

1220088200

Gebäude-Nr.

Fenster - Horizontalschnitt Fenster

Maßstab

Wie angezeigt

Datum


02.08.2024

gezeichnet	bearbeitet	Projektleitung
Fachgruppenleitung Tragwerksplanung	Fachgruppenleitung Ingenieurbau	Fachgruppenleitung Planung
Öffentliches Baurecht	Baudurchführung	Fachgruppenleitung TA


Projekt-Nr.	Plancodierung	Blatt-Nr.	Index
122VS520	19305 0 4--18	001	01

Leistungsphase


Ausführungsplanung

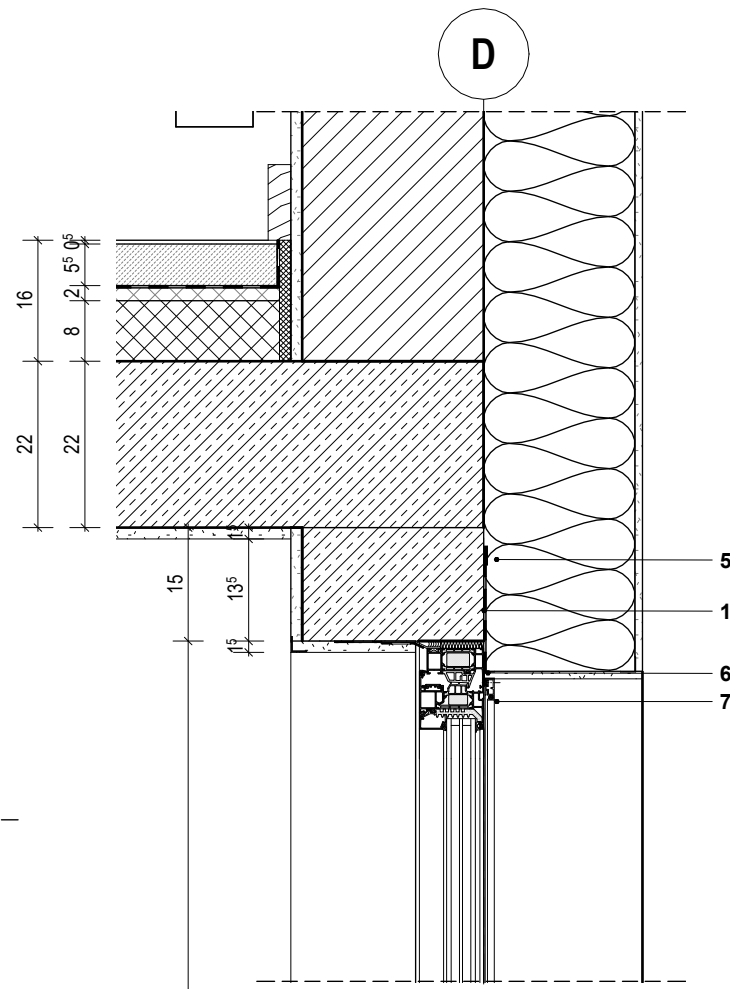

- 1 Dampfdichte Folie sd-Wert 150. Vorbereitung des Steins mit systemabgestimmten Produkten. Verarbeitung gemäß Hersteller-Richtlinien
- 2 Dampfoffene Folie sd-Wert 3. Die Folie muss mit einem systemab-gestimmten Klebstoff auf den Stein verklebt werden. Verarbeitung gemäß Hersteller-Richtlinien
- 3 Antidröhnmatte (1/3 der Fläche)
- 4 Kompriband
- 5 Verwahrschiene
- 6 Anputzleiste
- 7 Insektenschutz-Spannrahmen
- 8 Alufenster gem. Werkplanung
- 9 Alufensterbank mit seitlicher Aufkantung
- 10 Holzwerkstofffensterbank d=3 cm mit Unterlegeklötzen und Montagekleber

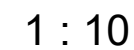

Leistungsphase	Ausführungsplanung
----------------	--------------------

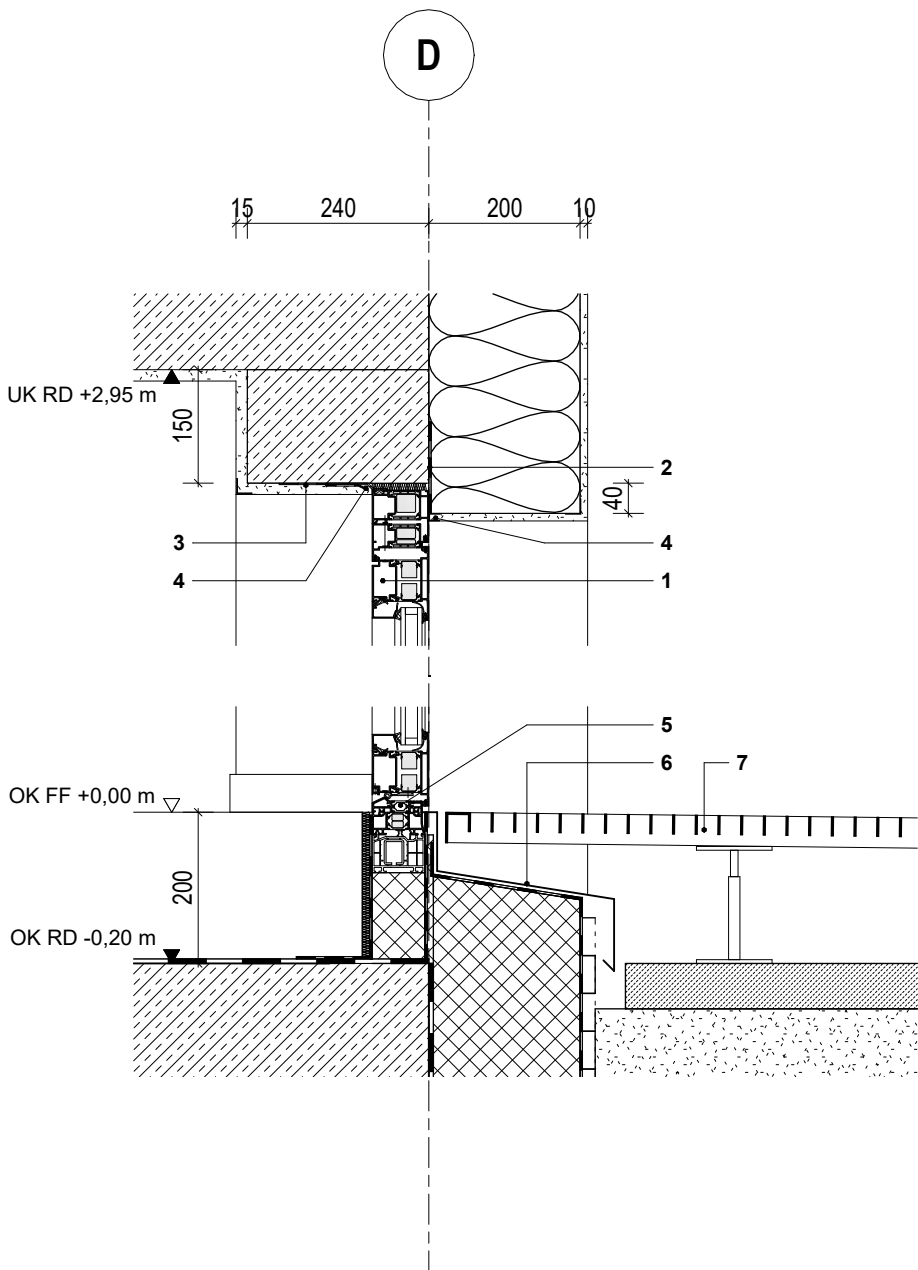

LEGENDE

- 1 Aluminium-Profilrahmentür, gem. WP
- 2 Winddichtigkeitsschicht, dampfoffene Folie sd-Wert 3.
Verklebung auf Untergrund mit systemabgestimmtem Klebstoff,
Verarbeitung gemäß Hersteller-Richtlinien
- 3 Luftdichtigkeitsebene, dampfdichte Folie sd-Wert 150.
Vorbereitung des Untergrunds mit systemabgestimmten Produkten,
Verarbeitung gemäß Hersteller-Richtlinien
- 4 Putzanschlussprofil
- 5 Barrierefrei Bodenschwelle, gem. Systemhersteller
- 6 Edelstahlblech, mehrfach gekantet
- 7 Gitterrost, verzinkt 30/10, Rutsicherheit R9,
aufgeständert und höhenverstellbar

Einarbeitung Brandschutzanforderungen, TGA, Statik	03.11.2025	01
Erstellung Detailplanung	02.08.2024	00
Änderungsinhalt	Datum	Index

Alle Maße sind am Bau zu prüfen

Plan-Nr.
D.TA-01

Bauherr / Maßnahmenträger Bundesministerium der Verteidigung	Adresse Bauherr / Maßnahmenträger Bundesministerium der Verteidigung Fontainengraben 150 53123 Bonn
Maßnahmennummer	vertreten durch Bundesamt für Infrastruktur, Umweltschutz und Dienstleistungen-Kompetenzzentrum Baumanagement
WE-Nummer (Wirtschaftseinheit) 00154	Feldstraße 234 24106 Kiel
Gebäude-ID:	

GMSH, Geschäftsbereich Bundesbau
Küterstraße 30, 24103 Kiel, Telefon: 0431 599-0



Architekt / Lageplan

digital freigegeben, i.V. Karen Nickol - 28 -
(Geschäftsbereichsleiterin Bundesbau)

Datum: siehe Freigabeprotokoll Entwurfsverfasser/in
(§77 LBO)

I.V.

Datum/ Org.-Z. Planverfasser/in

Marineunteroffizierschule Plön
Ruheleben 30
24306 Plön

Liegenschafts-Nr.
109 002 250 8
WE-Nr.
00154

Neubau Unterakunftsgebäude Nr. 47 + 54

IV-Nr. / BM-Nr.
1220088200
Gebäude-Nr.

Außentür - Eingänge


Maßstab
1 : 10
Datum
02.08.2024

gezeichnet	bearbeitet	Projektleitung
Fachgruppenleitung Tragwerksplanung	Fachgruppenleitung Ingenieurbau	Fachgruppenleitung Planung
Öffentliches Baurecht	Baudurchführung	Fachgruppenleitung TA

Projekt-Nr. 122VS520	Plancodierung 19305 0 4--18	Blatt-Nr. 004	Index 01
-------------------------	--------------------------------	------------------	-------------

Leistungsphase

Ausführungsplanung

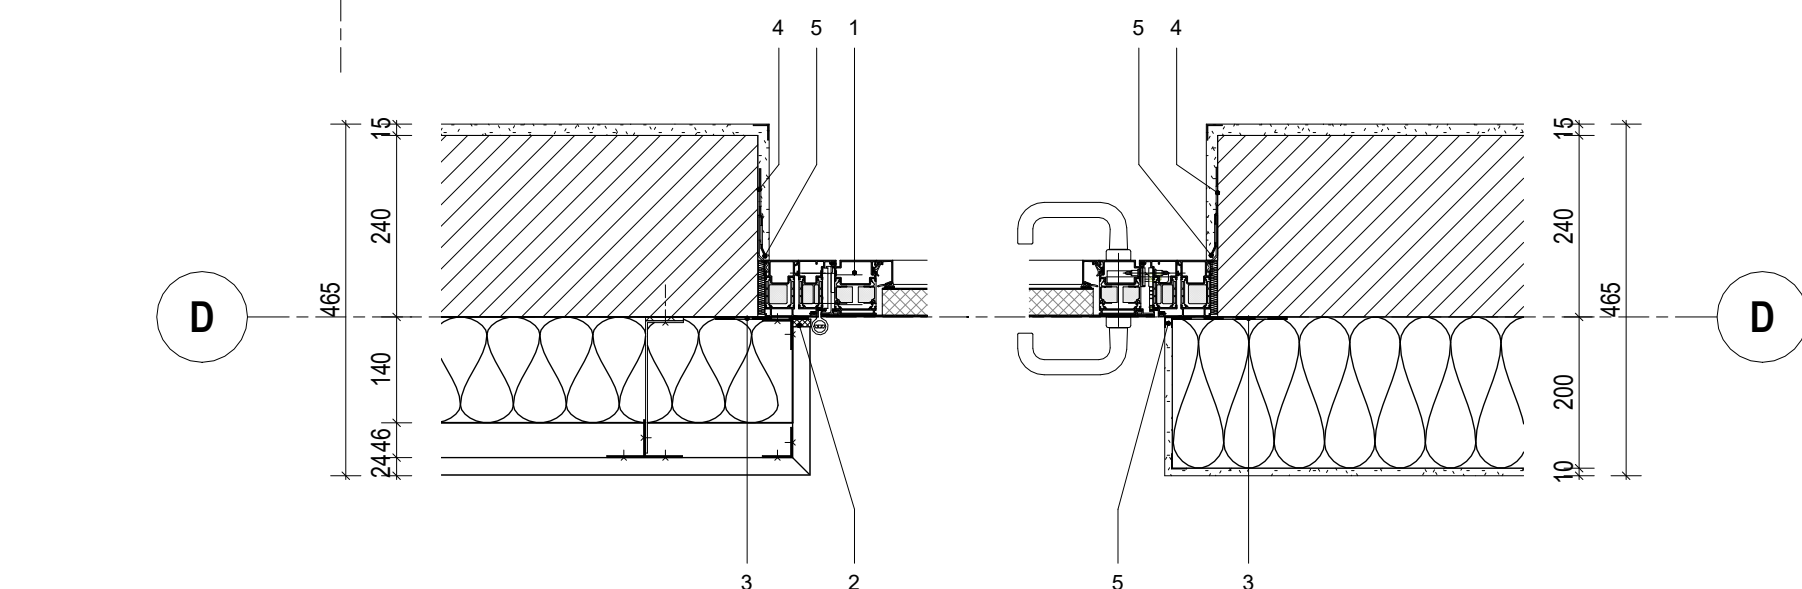

Einarbeitung Brandschutzanforderungen, TGA, Statik	03.11.2025	01
Erstellung Detailplanung	02.08.2024	00
Änderungsinhalt	Datum	Index

Alle Maße sind am Bau zu prüfen

Plan-Nr.

D.TA-02

 Bauherr / Maßnahmenträger Bundesministerium der Verteidigung	Adresse Bauherr / Maßnahmenträger Bundesministerium der Verteidigung Fontainengraben 150 53123 Bonn
Maßnahmennummer	vertreten durch
WE-Nummer (Wirtschaftseinheit) 00154	Bundesamt für Infrastruktur, Umweltschutz und Dienstleistungen-Kompetenzzentrum Baumanagement
Gebäude-ID:	Feldstraße 234 24106 Kiel

GMSH, Geschäftsbereich Bundesbau
Küterstraße 30, 24103 Kiel, Telefon: 0431 599-0



Architekt / Lageplan

digital freigegeben, i.V. Karen Nickol - 28 -
(Geschäftsbereichsleiterin Bundesbau)

Datum: siehe Freigabeprotokoll	Entwurfsverfasser/in (\$77 LBO)
--------------------------------	------------------------------------

iv.

Datum/ Org.-Z.	Planverfasser/in
----------------	------------------

Marineunteroffizierschule Plön
Ruheleben 30
24306 Plön

Liegenschafts-Nr.
109 002 250 8
WE-Nr.
00154

Neubau Unterkunftsgebäude Nr. 47 + 54

IV-Nr. / BM-Nr.
1220088200
Gebäude-Nr.

Außentür - Technikräume

Maßstab
1 : 10
Datum
02.08.2024

gezeichnet	bearbeitet	Projektleitung
Fachgruppenleitung Tragwerksplanung	Fachgruppenleitung Ingenieurbau	Fachgruppenleitung Planung
Öffentliches Baurecht	Baudurchführung	Fachgruppenleitung TA

Projekt-Nr.	Plancodierung	Blatt-Nr.	Index
122VS520	19305 0 4--18	005	01

Leistungsphase

Ausführungsplanung