


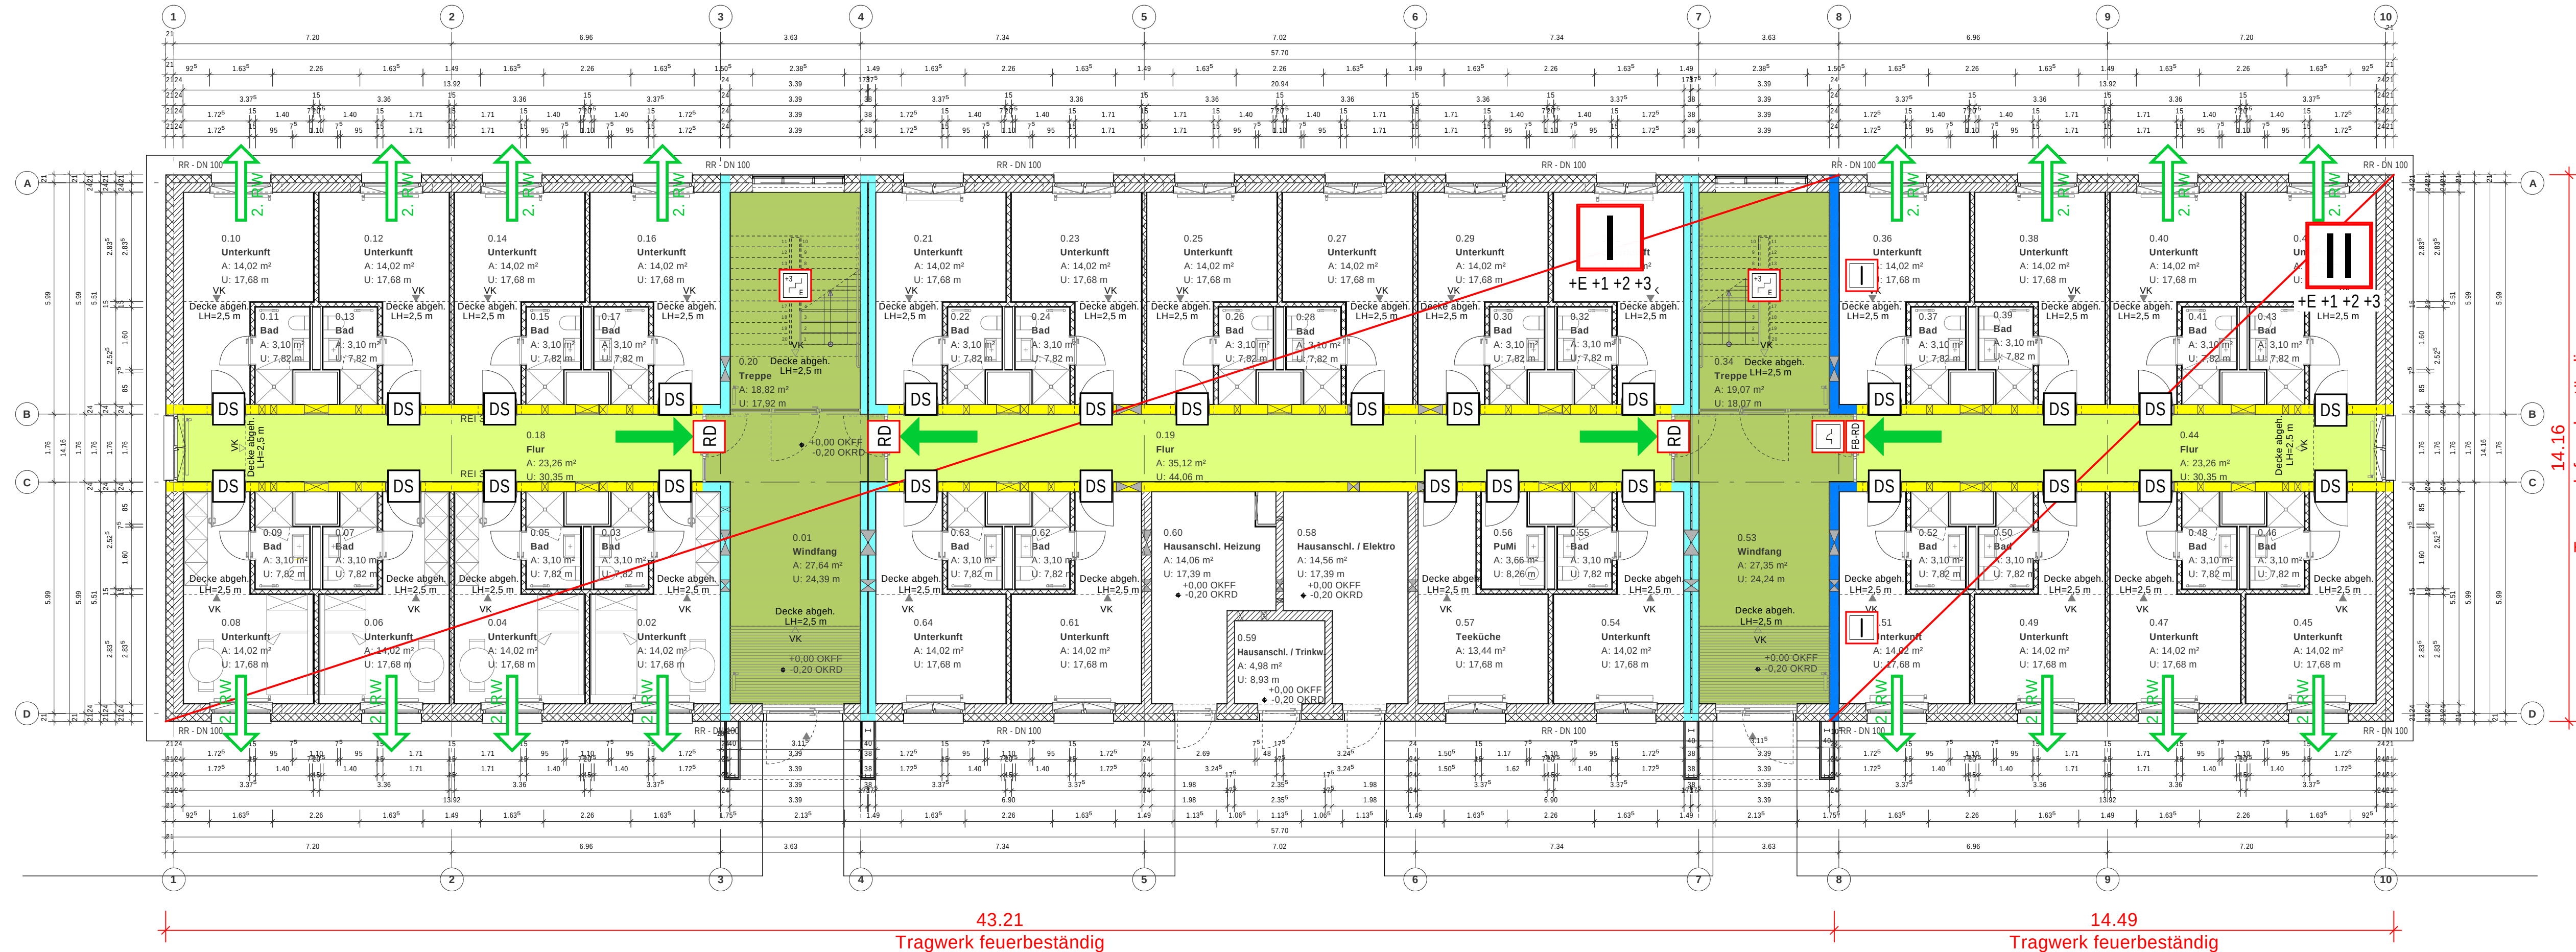

Legende Brandschutz

Brandschutzanforderungen an trennende Bauteile:

- Brandwand / Gebäudeabschlusswand
- Treppenraumwand in Bauart Brandwand
- feuerhemmend

- Rettungsweg
- 2. Rettungsweg
- Rettungsweg notwendiger Flur
- Rettungsweg notwendiger Treppenraum

- Treppenraum, Treppe geschützt
- Brandschutztür
feuerbeständig, rauchdicht
und selbstschließend
- rauchdichte und
selbstschließende Tür
- Tür dichtschließend
- Brandwand / Gebäudeabschlusswand

- Brandabschnitt

Bauherr / Maßnahmenträger Bundesministerium der Verteidigung	Adresse Bauherr / Maßnahmenträger Bundesministerium der Verteidigung Fontainegraben 150 53123 Bonn
Maßnahmennummer	vertreten durch Bundesamt für Infrastruktur, Umweltschutz und Dienstleistungen-Kompetenzzentrum Baumanagement
WE-Nummer (Wirtschaftseinheit) 00154	Feldstraße 234 24106 Kiel
Gebäude-ID:	

GMSH, Geschäftsbereich Bundesbau
Küterstraße 30, 24103 Kiel, Telefon: 0431 599-0




Marineunteroffizierschule Plön Ruheleben 30 24306 Plön		Liegenschafts-Nr. 109 002 250 8 WE-Nr. 00154
Neubau Unterakunftsgebäude Nr. 54		IV-Nr. / BM-Nr. 1220088200 Gebäude-Nr.
Grundriss Erdgeschoss		Maßstab 1 : 100 Blattgröße 1050 mm x 594 mm

gezeichnet -	bearbeitet -	Projektleitung zu benennen
Fachgruppenleitung Tragwerksplanung zu benennen	Fachgruppenleitung Ingenieurbau zu benennen	Fachgruppenleitung Planung zu benennen
Öffentliches Baurecht zu benennen	Baudurchführung zu benennen	Fachgruppenleitung TA zu benennen
Projekt-Nr. 1 2 2 V S 5 2 0	Plancodierung 1 9 6 0 5 - - - 1 1 0 0 0 6 3	Blatt-Nr. 0 0 1
Leistungsephase	Index 00	Datum 11.08.2025

Ausführungsplanung



Ausführungsplanung

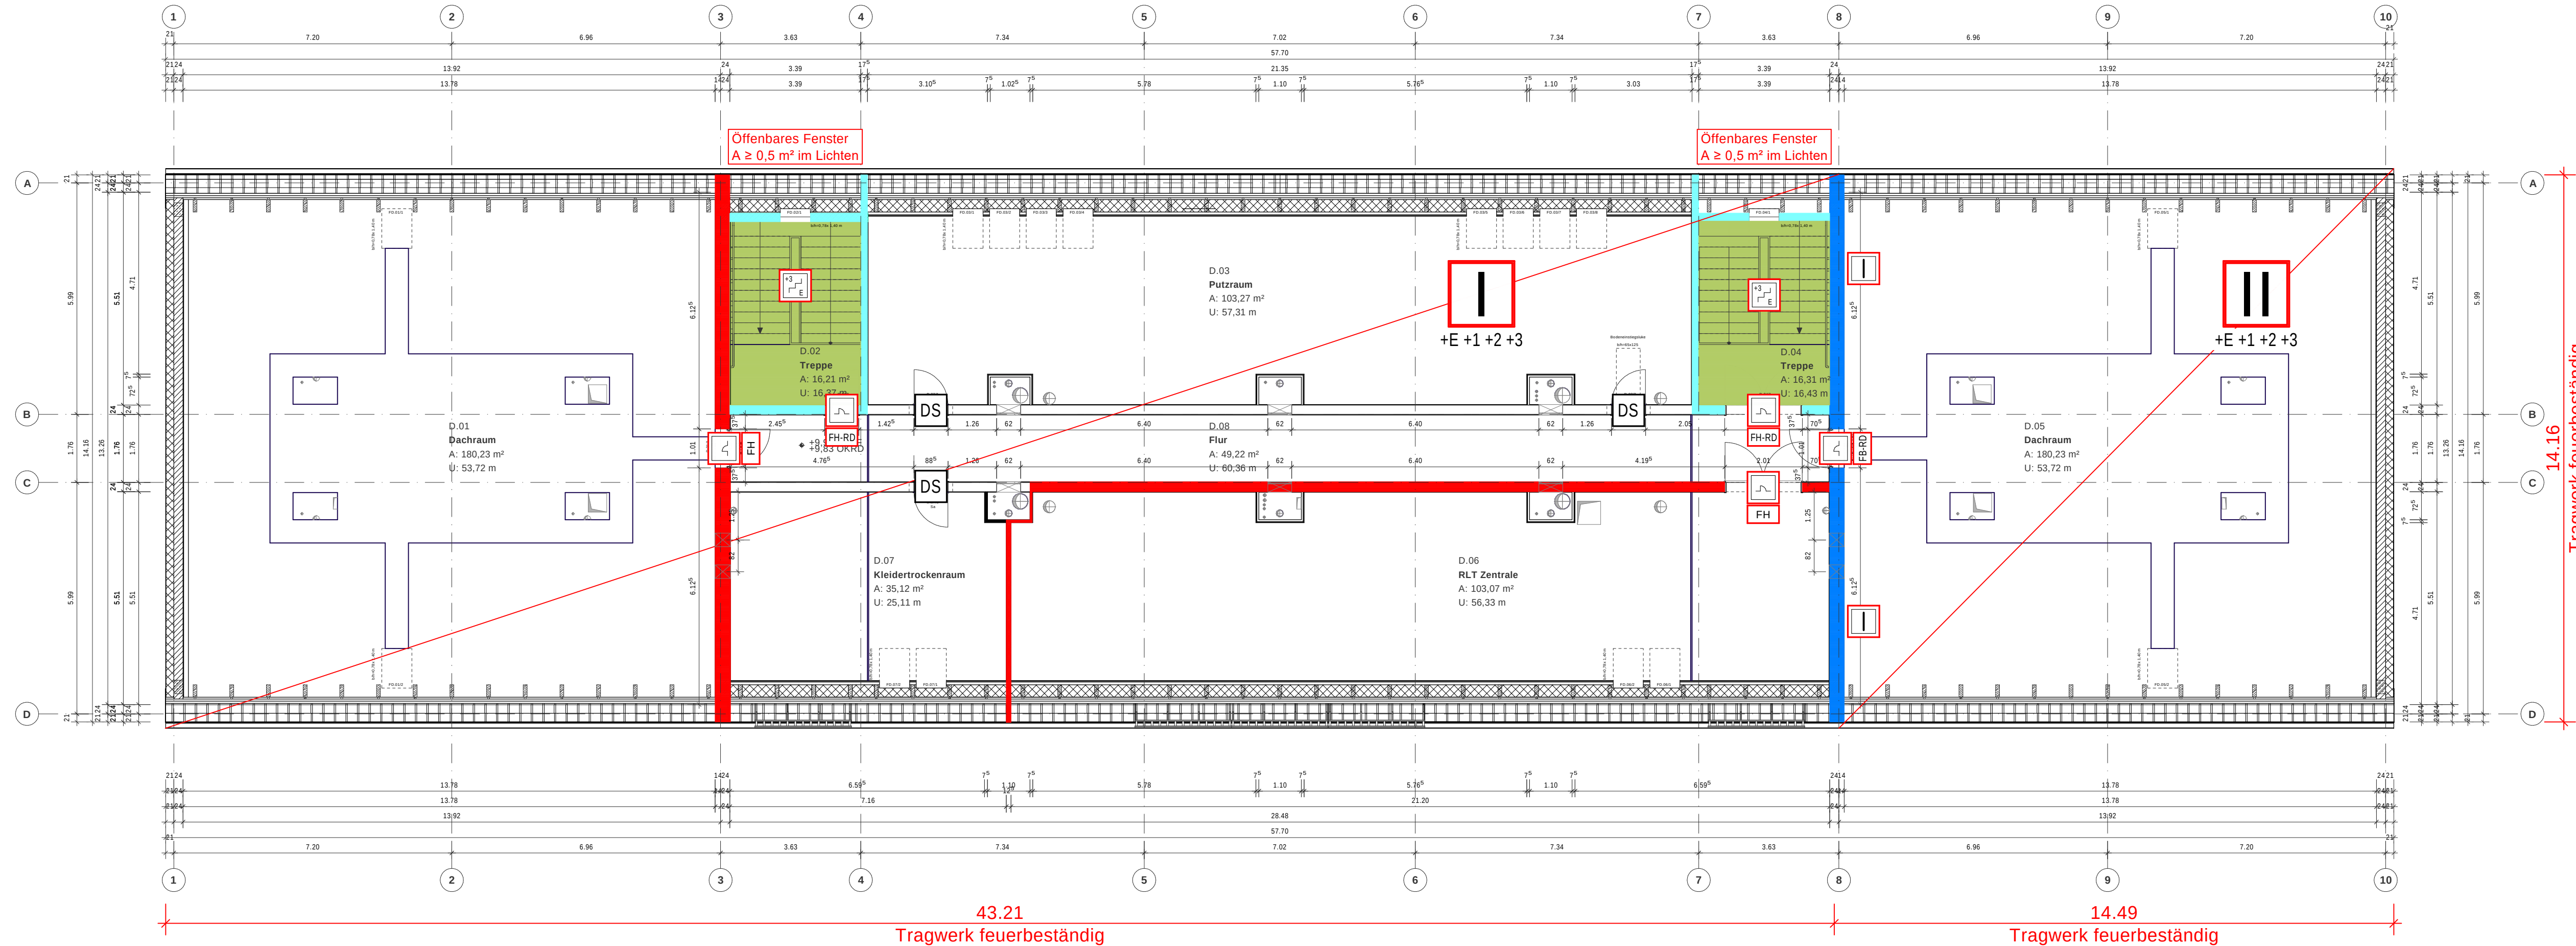

Legende Brandschutz

Brandschutzanforderungen an trennende Bauteile:

- Brandwand / Gebäudeabschlusswand
- Treppenraumwand in Bauart Brandwand
- feuerbeständig

Rettungsweg notwendiger Treppenraum

- Treppenraum, Treppe geschützt
- Brandschutztür
feuerhemmend, dicht- und
selbstschließend
- Brandschutztür
feuerhemmend, rauchdicht
und selbstschließend
- Brandschutztür
feuerbeständig, rauchdicht
und selbstschließend
- Tür dichtschließend
- Brandwand / Gebäudeabschlusswand

- Brandschnitt
+E +1 +2 +3

Bauherr / Maßnahmenträger Bundesministerium der Verteidigung	Adresse Bauherr / Maßnahmenträger Bundesministerium der Verteidigung Fontainegraben 150 53123 Bonn
Maßnahmennummer	vertreten durch Bundesamt für Infrastruktur, Umweltschutz und Dienstleistungen-Kompetenzzentrum Baumanagement
WE-Nummer (Wirtschaftseinheit) 00154	Feldstraße 234
Gebäude-ID:	24106 Kiel



GMSH, Geschäftsbereich Bundesbau
Küterstraße 30, 24103 Kiel, Telefon: 0431 599-0

Marineunteroffizierschule Plön Ruheleben 30 24306 Plön		Liegenschafts-Nr. 109 002 250 8 WE-Nr. 00154
Neubau Unterakunftsgebäude Nr. 54		IV-Nr. / BM-Nr. 1220088200 Gebäude-Nr.
Grundriss 3.Obergeschoss		Maßstab 1 : 100 Blattgröße 1050 mm x 594 mm

gezeichnet -	bearbeitet -	Projektleitung zu benennen
Fachgruppenleitung Tragwerksplanung zu benennen	Fachgruppenleitung Ingenieurbau zu benennen	Fachgruppenleitung Planung zu benennen
Öffentliches Baurecht zu benennen	Baudurchführung zu benennen	Fachgruppenleitung TA zu benennen
Projekt-Nr. 1 2 2 V S 5 2 0	Plancodierung 1 9 6 0 5 - - - 1 0 0 3 6 3	Blatt-Nr. 0 0 3
Leistungsphase	Index 00	Datum 11.08.2025

Ausführungsplanung