


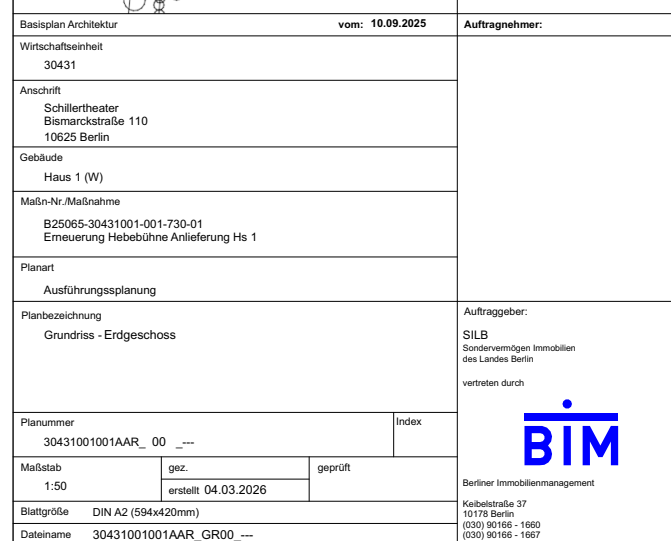

Basisplan Architektur Wirtschaftsbeehint 30431		vom: 10.09.2023		Auftraggeber: SILB	
Ansicht Schülertheater Blumenstraße 110 10625 Berlin				Schulbauingenieur Immobilien des Landes Berlin vertreten durch	
Gebäude Haus 1 (W)					
Main-Nr./Medienname B25065-304310011AAR-001-730-01 Erneuerung Hebebühne Anlieferung Hs 1					
Planart Ausführungsplanung					
Planbezeichnung Grundriss - Erdgeschoss				Auftraggeber: SILB Schulbauingenieur Immobilien des Landes Berlin vertreten durch	
Plannummer 304310011001AAR_00_---		Index			
Maßstab 1:50		gezt erstellt 04.03.2026		geprüft	
Blattgröße DIN A2 (594x420mm)					
Datenname 304310011001AAR_GRP00_---				Berliner Immobilienmanagement Kiehlstraße 37 10179 Berlin 030 90166 - 1600 030 90166 - 1607	