

Bauphase 1

Staatliches Bauamt Aschaffenburg

Cornelienstraße 1
63739 Aschaffenburg

Tel.: 06021/393-1, Fax: 06021/393-283, E-Mail: poststelle@stbaab.bayern.de

bearbeitet:	Nov. 2025
gezeichnet:	Nov. 2025
geprüft:	Nov. 2025
PSP Nr.:	
Projekt:	
Datum:	27.01.2026

Nr.	Art der Änderung	Datum	Zeichen
-----	------------------	-------	---------

BAUENTWURF

Straßenbauverwaltung Freistaat Bayern

Staatliches Bauamt Aschaffenburg

Straße / Abschn.-Nr. / Station: Abs. 230 Station 0,138 - Abs. 240 Station 0,192

PROJIS-Nr.:

Unterlage / Blatt-Nr.: 5


AUSSCHREIBUNG
Lageplan

Maßstab: 1 : 500

B 26
Sanierung Friedrichstraße
(Von der Erthalstraße bis zum Herstatturm)
Bau-km 0+000 bis Bau-km 0+365

aufgestellt:
Staatliches Bauamt Aschaffenburg

Aschaffenburg, den

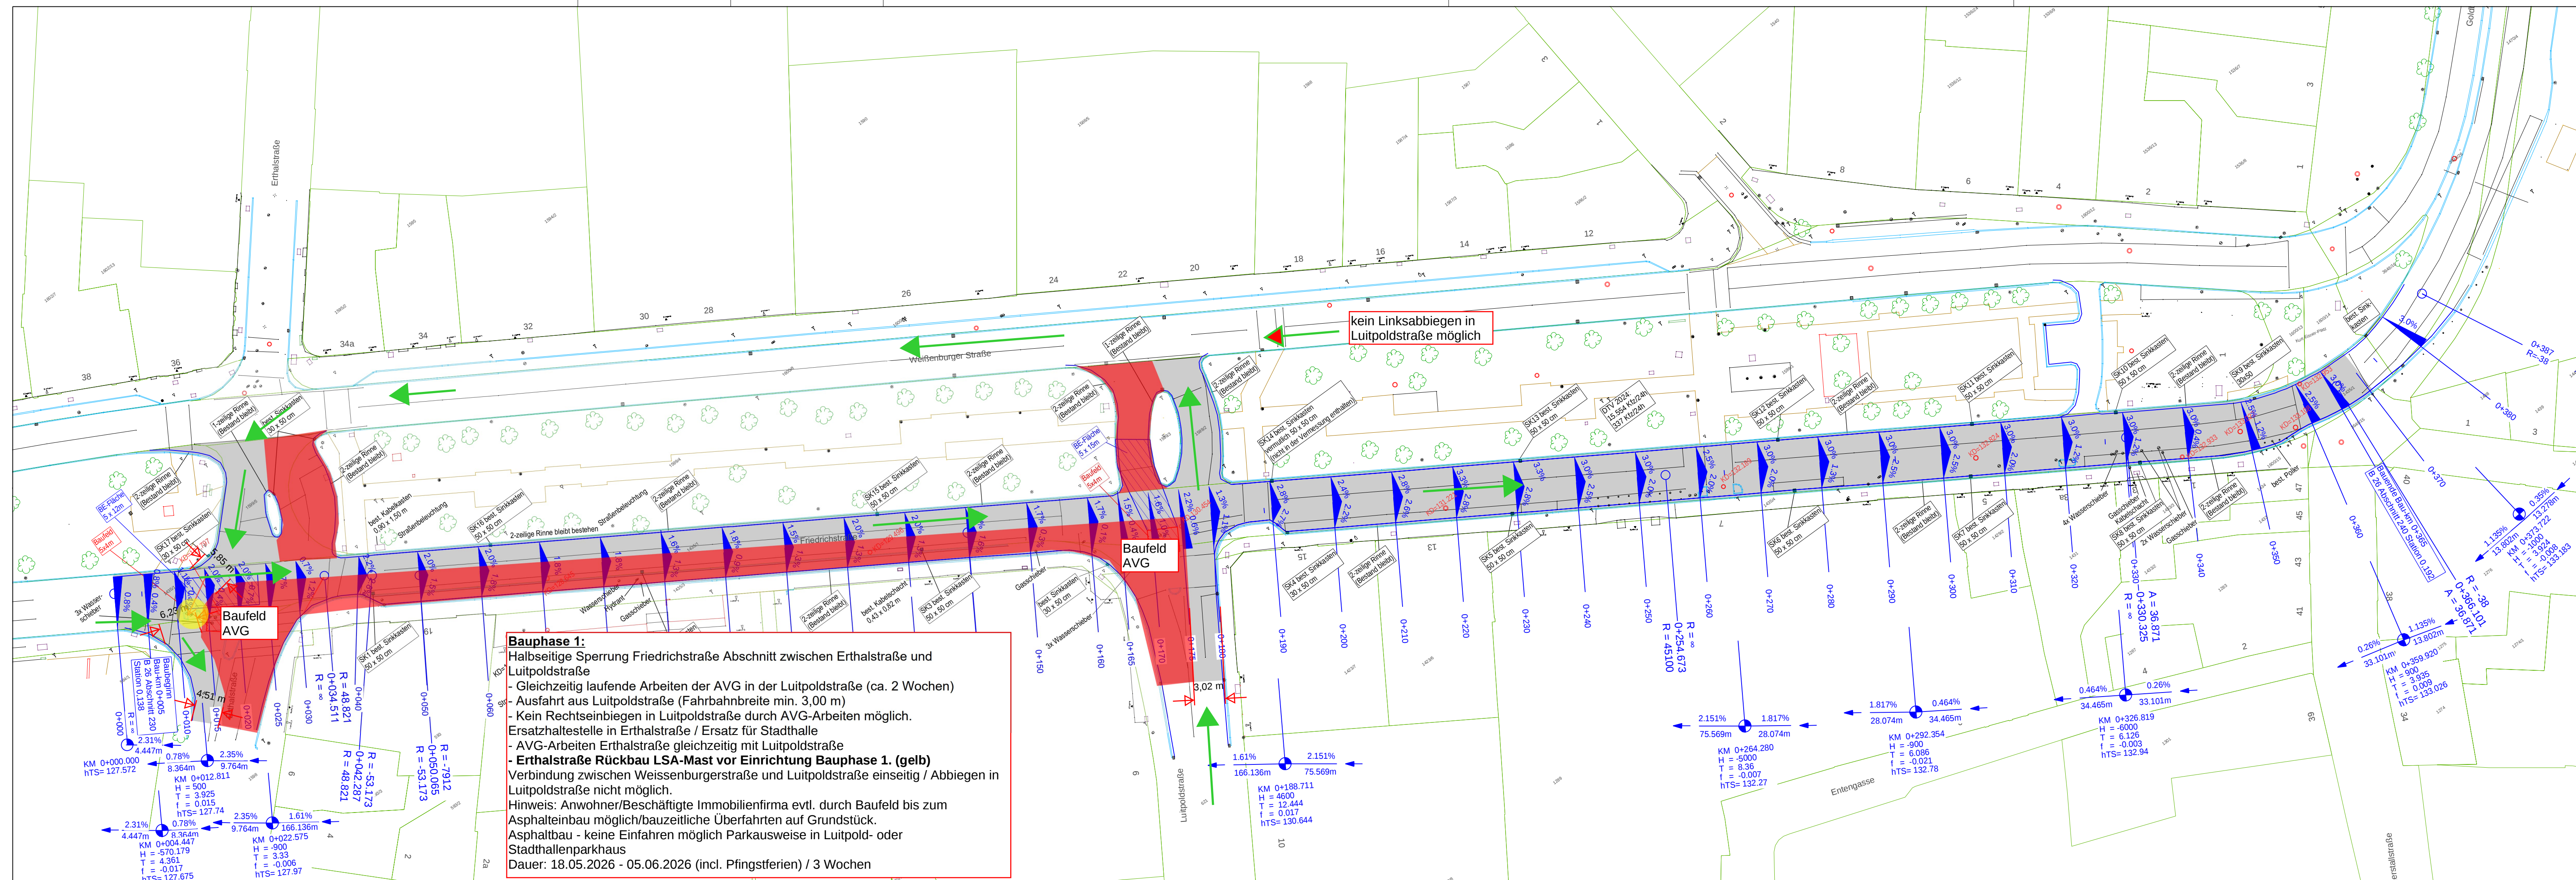

Bauphase 1:
Halbseitige Sperrung Friedrichstraße Abschnitt zwischen Erthalstraße und Luitpoldstraße
- Gleichzeitig laufende Arbeiten der AVG in der Luitpoldstraße (ca. 2 Wochen)
- Ausfahrt aus Luitpoldstraße (Fahrbahnbreite min. 3,00 m)
- Kein Rechteinbiegen in Luitpoldstraße durch AVG-Arbeiten möglich.
Ersatzhaltestelle in Erthalstraße / Ersatz für Stadthalle
- AVG-Arbeiten Erthalstraße gleichzeitig mit Luitpoldstraße
- **Erthalstraße Rückbau LSA-Mast vor Einrichtung Bauphase 1. (gelb)**
Verbindung zwischen Weissenburgerstraße und Luitpoldstraße einseitig / Abbiegen in Luitpoldstraße nicht möglich.
Hinweis: Anwohner/Beschäftigte Immobilienfirma evtl. durch Baufeld bis zum Asphaltsteinbau möglich/bauzeitliche Überfahrten auf Grundstück.
Asphaltbau - keine Einfahren möglich Parkausweise in Luitpold- oder Stadthaltenparkhaus
Dauer: 18.05.2026 - 05.06.2026 (incl. Pfingstferien) / 3 Wochen