

Bauphase 2

Staatliches Bauamt Aschaffenburg

Cornelienstraße 1
63739 Aschaffenburg

Tel.: 06021/393-1, Fax: 06021/393-283, E-Mail: poststelle@stbaab.bayern.de

bearbeitet: Nov. 2025

gezeichnet: Nov. 2025

geprüft: Nov. 2025

PSP Nr.:

Projekt:

Dat.: 297 mm x 1050 mm Plot-Datum: 27.01.2026

Nr.

Art der Änderung

Datum

Zeichen

BAUENTWURF

Straßenbauverwaltung Freistaat Bayern

Staatliches Bauamt Aschaffenburg

Straße / Abschn.-Nr. / Station: Abs. 230 Station 0,138 - Abs. 240 Station 0,192

PROJIS-Nr.:

Unterlage / Blatt-Nr.: 5


AUSSCHREIBUNG
Lageplan

Maßstab: 1 : 500

B 26
Sanierung Friedrichstraße
(Von der Erthalstraße bis zum Herstatturm)
Bau-km 0+000 bis Bau-km 0+365

aufgestellt:
Staatliches Bauamt Aschaffenburg

Aschaffenburg, den

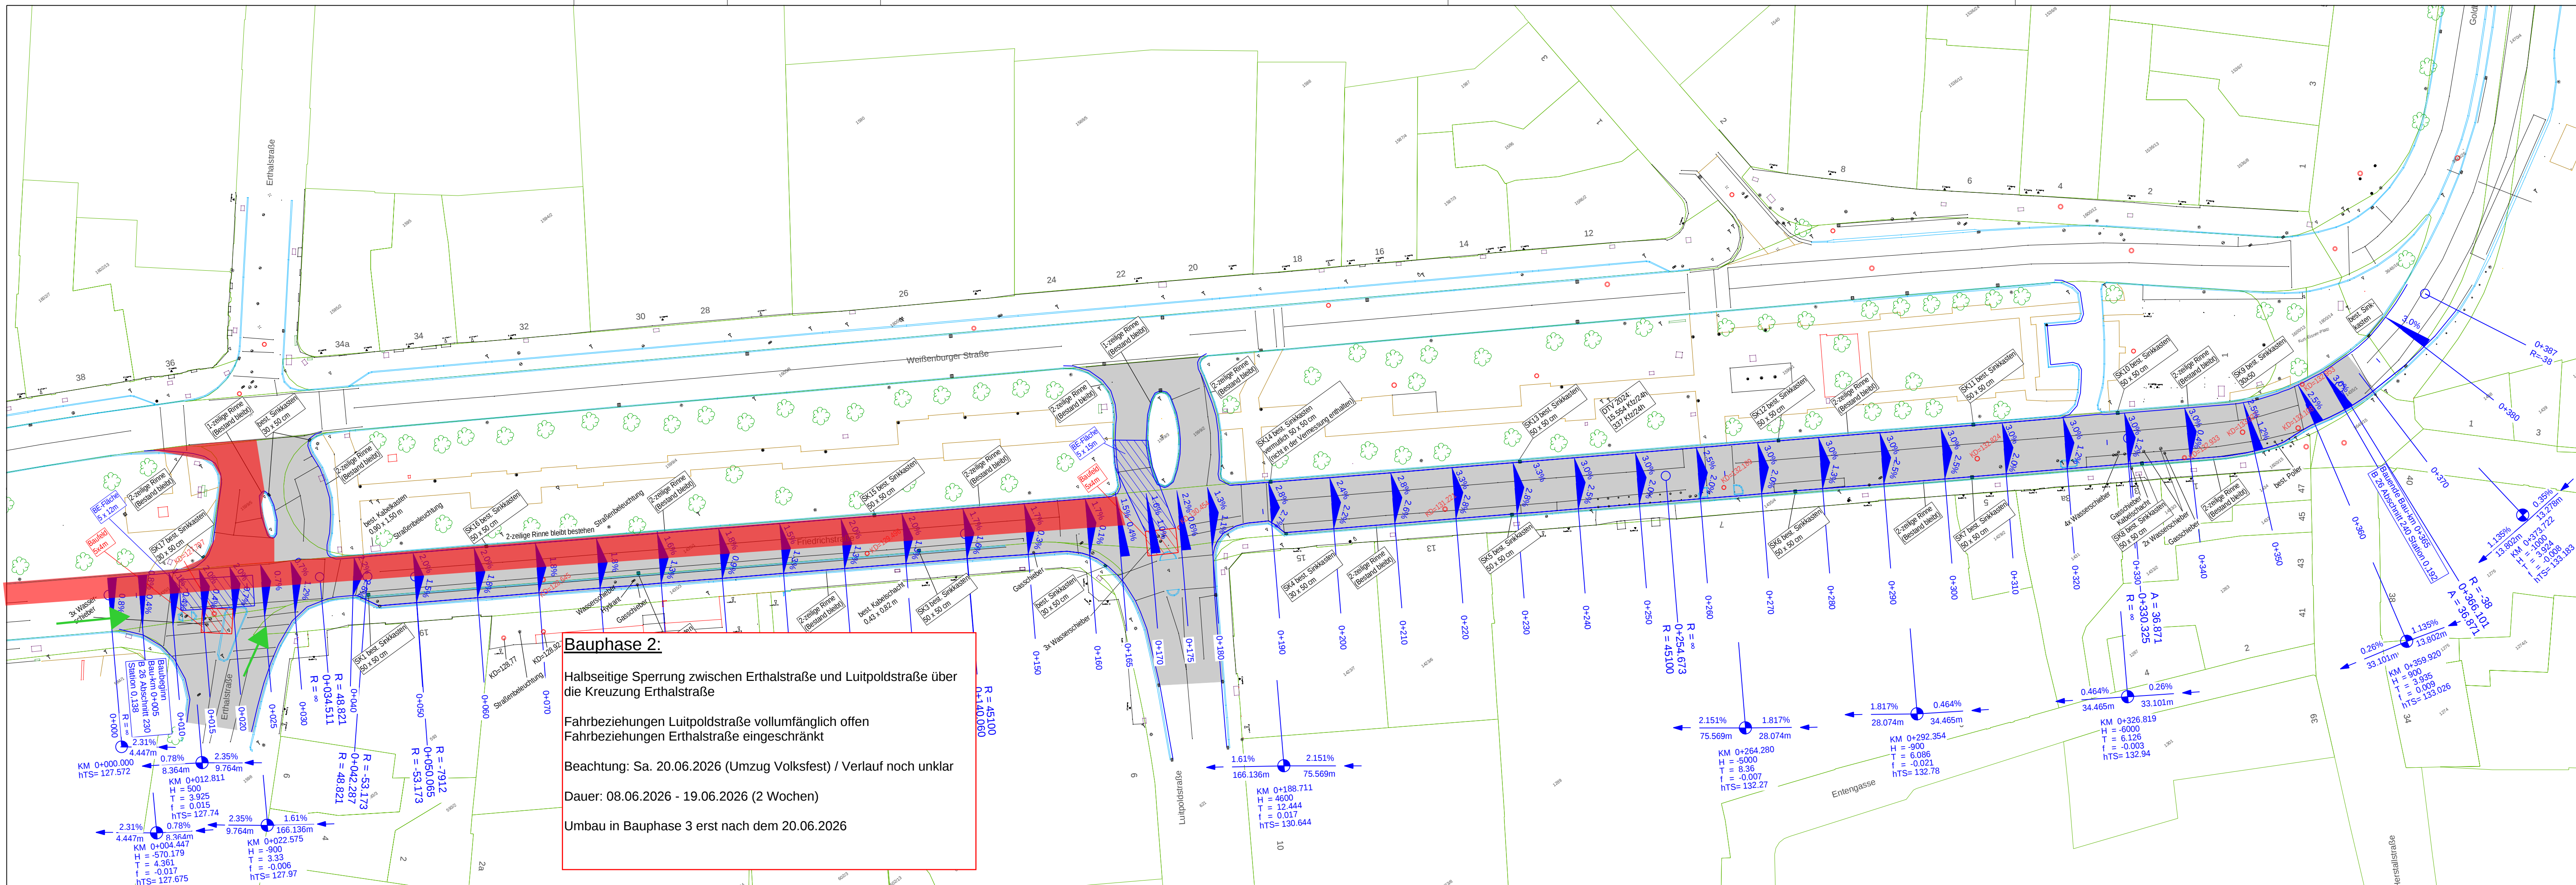

Bauphase 2:

Halbseitige Sperrung zwischen Erthalstraße und Luitpoldstraße über die Kreuzung Erthalstraße

Fahrbeziehungen Luitpoldstraße vollumfänglich offen
Fahrbeziehungen Erthalstraße eingeschränkt

Beachtung: Sa. 20.06.2026 (Umzug Volksfest) / Verlauf noch unklar

Dauer: 08.06.2026 - 19.06.2026 (2 Wochen)

Umbau in Bauphase 3 erst nach dem 20.06.2026