



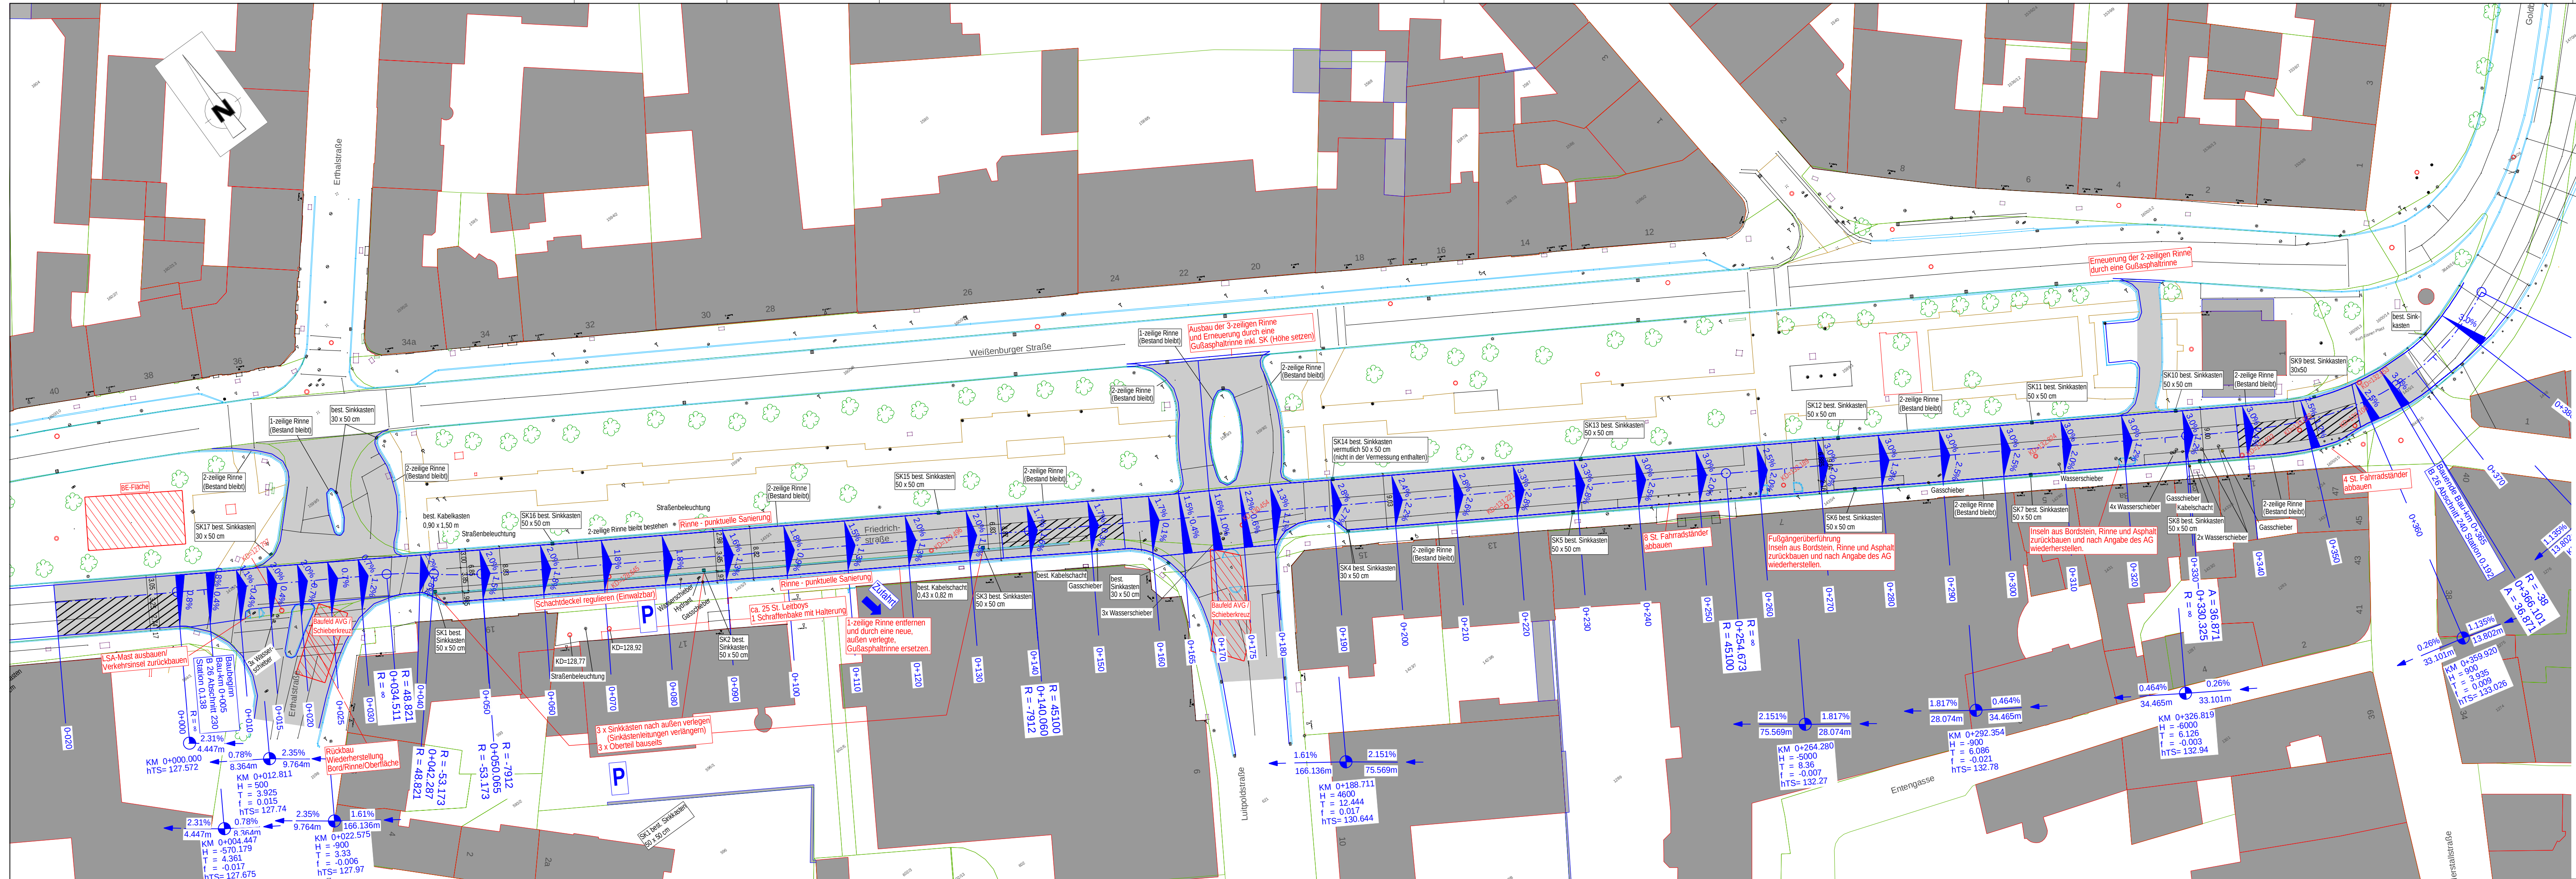

Planung	
	Asphaltfläche
	Halbstärke Decke

Staatliches Bauamt Aschaffenburg

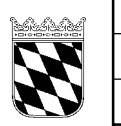

Cornelienstraße 1
63739 Aschaffenburg

Tel.: 06021/393-1, Fax: 06021/393-283, E-Mail: poststelle@stbaab.bayern.de

bearbeitet:	Feb. 2026
gezeichnet:	Feb. 2026
geprüft:	Feb. 2026
PSP Nr.:	
Projekt:	
Datum:	10.03.2026
Blattgröße:	297 mm x 1050 mm

Nr.	Art der Änderung	Datum	Zeichen

BAUENTWURF

Straßenbauverwaltung Freistaat Bayern	Unterlage / Blatt-Nr.: 5
Staatliches Bauamt Aschaffenburg	AUSSCHREIBUNG Lageplan
Straße / Abschn.-Nr. / Station: Abs. 230 Station 0,138 - Abs. 240 Station 0,192	Maßstab: 1 : 500
PROJIS-Nr.:	

B 26
Sanierung Friedrichstraße
(Von der Erthalstraße bis zum Herstellturm)
Bau-km 0+000 bis Bau-km 0+365

aufgestellt: Staatliches Bauamt Aschaffenburg	Aschaffenburg, den
--	--------------------