


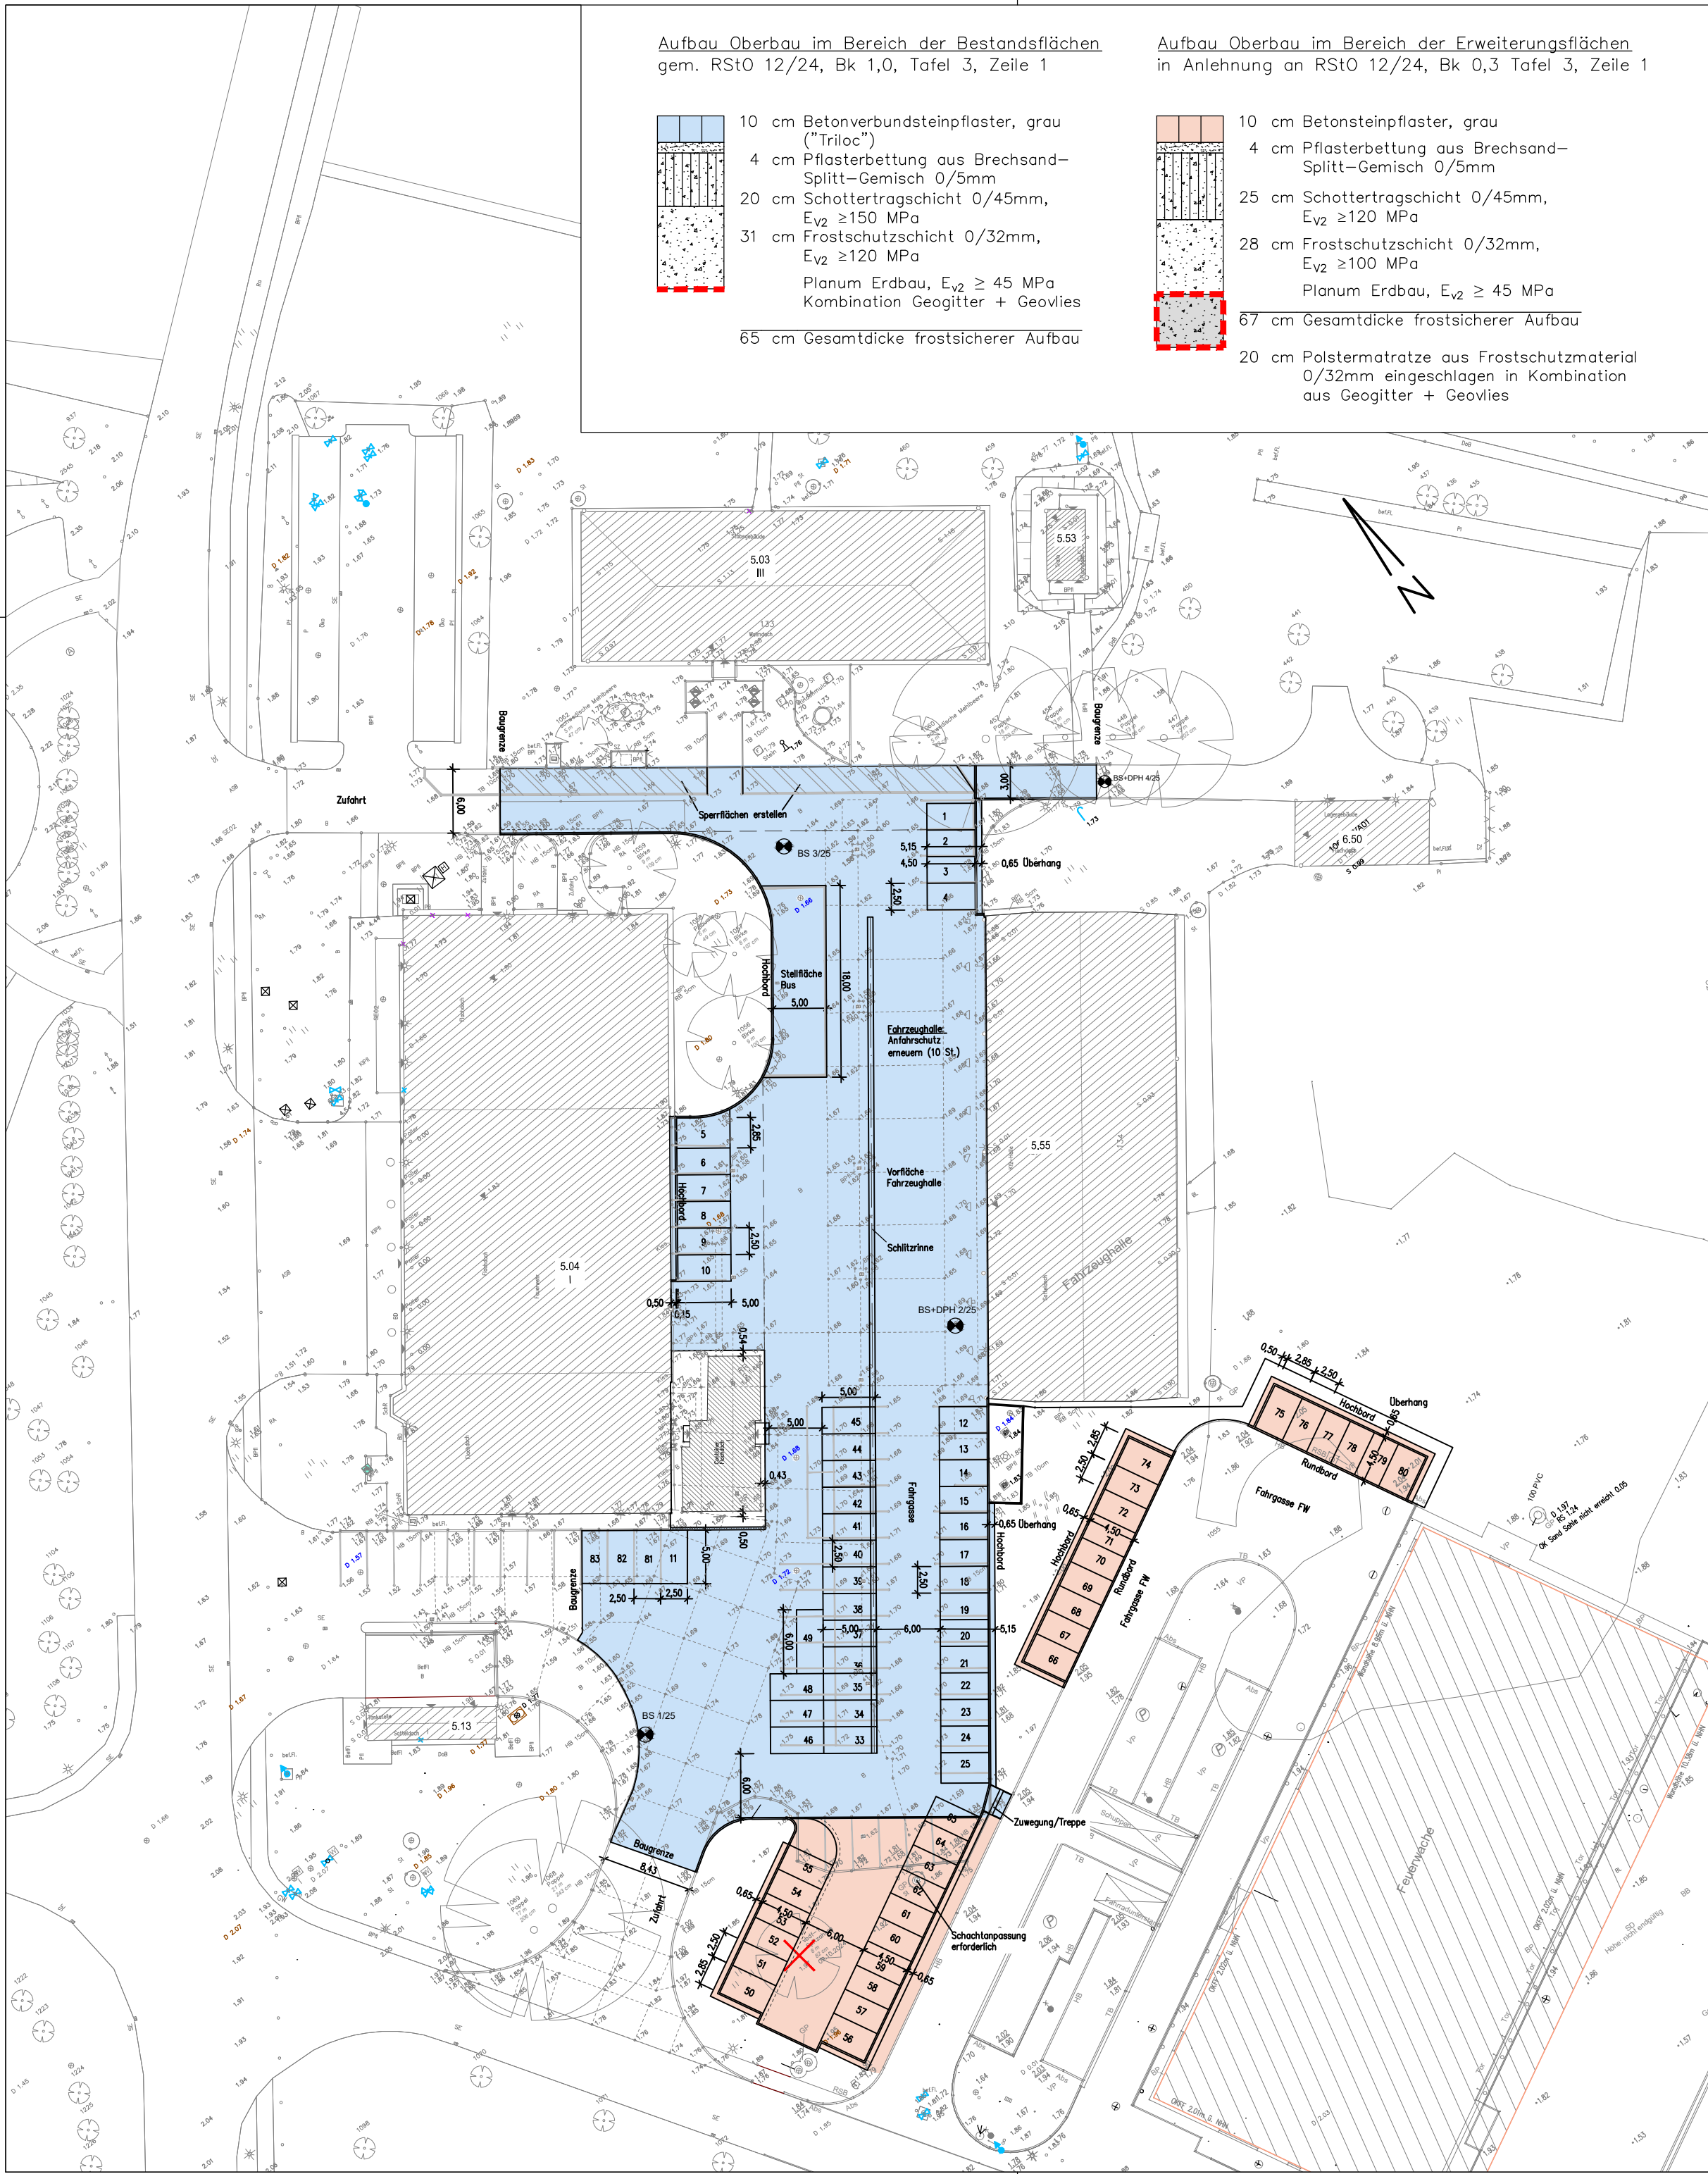

Legende Planung:

- Oberbau im Bereich der Bestandsflächen
- Oberbau im Bereich von Erweiterungsflächen

Baumfällung



Anzahl Pkw-Stellplätze – Bestand: 56 St.
Anzahl Pkw-Stellplätze – Planung: 83 St.

Planungsgrundlage ist der Lage- und Höhenplan vom 25.11.2024
Vermessungsbüro Detlef Först
Rungestraße 39, 18436 Stralsund

BS 1/25 Bohrsondierung aus Geotechnischem Bericht (Fassung 01) 24/2106
der BAUGRUND Ing. mbH, Carl-Heydemann-Ring 55, 18437 Stralsund
vom 18.07.2025.

Lagebezug: ETRS 89 UTM 33N , Höhenbezug: DHHN 2016

Übersichtsplan
Liegenschaft/ Gebäude

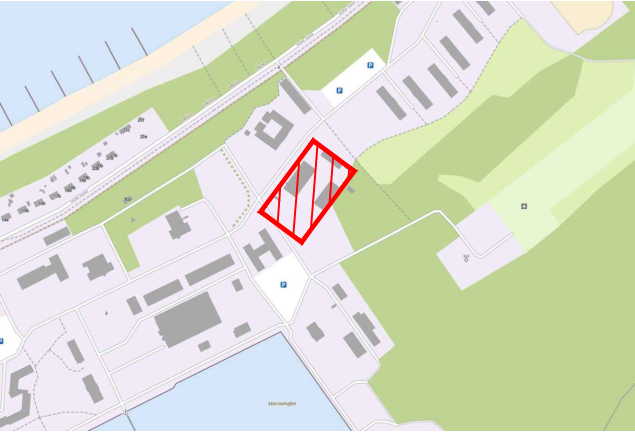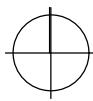

ZUR AUSFÜHRUNG FREIGEgeben
Staatliches Bau- und Liegenschaftsamt

DATUM (tt.mm.jjjj), UNTERSCHRIFT
GEPRÜFT (NAME IN LETTERN)

Alle Maße sind vor Ort eigenverantwortlich zu prüfen!

Staatliches Bau- und Liegenschaftsamt
Rostock



Wallstraße 2
D-18055 Rostock

Tel.: 0385 - 588 87401
Fax: 0385 - 588 87402
poststelle@hro.sbl-mv.de

PLANVERFASSER

DATUM (tt.mm.jjjj), UNTERSCHRIFT
BEARBEITET (NAME IN LETTERN)

DATUM (tt.mm.jjjj), UNTERSCHRIFT
GEPRÜFT (NAME IN LETTERN)

LIEGENSCHAFT (NR/ BEZEICHNUNG)

Marinestützpunkt Hohe Düne
Hohe Düne 30, 18119 Rostock

GEBÄUDE (NR/ BEZEICHNUNG)

HHV-Nr.
21000 D3 0004

MARNAHME

**Instandsetzung Parkplatz Gebäude 5.04
Straßenbau**

PLANSTAND/ LEISTUNGSPHASE

Ausführungsplanung

PLANINHALT

Übersichtslageplan Oberbau

MAßSTAB

1 : 500

PLAN-DATUM

05.01.2026

PLAN-NR

4.2

BLATTGRÖßE (BREITE x HÖHE in mm):
780 x 687

PLAN-INDEX

-

TEIL-PLAN

-

DATEI-NAME: 2423-AP-ÜP-Oberbau