


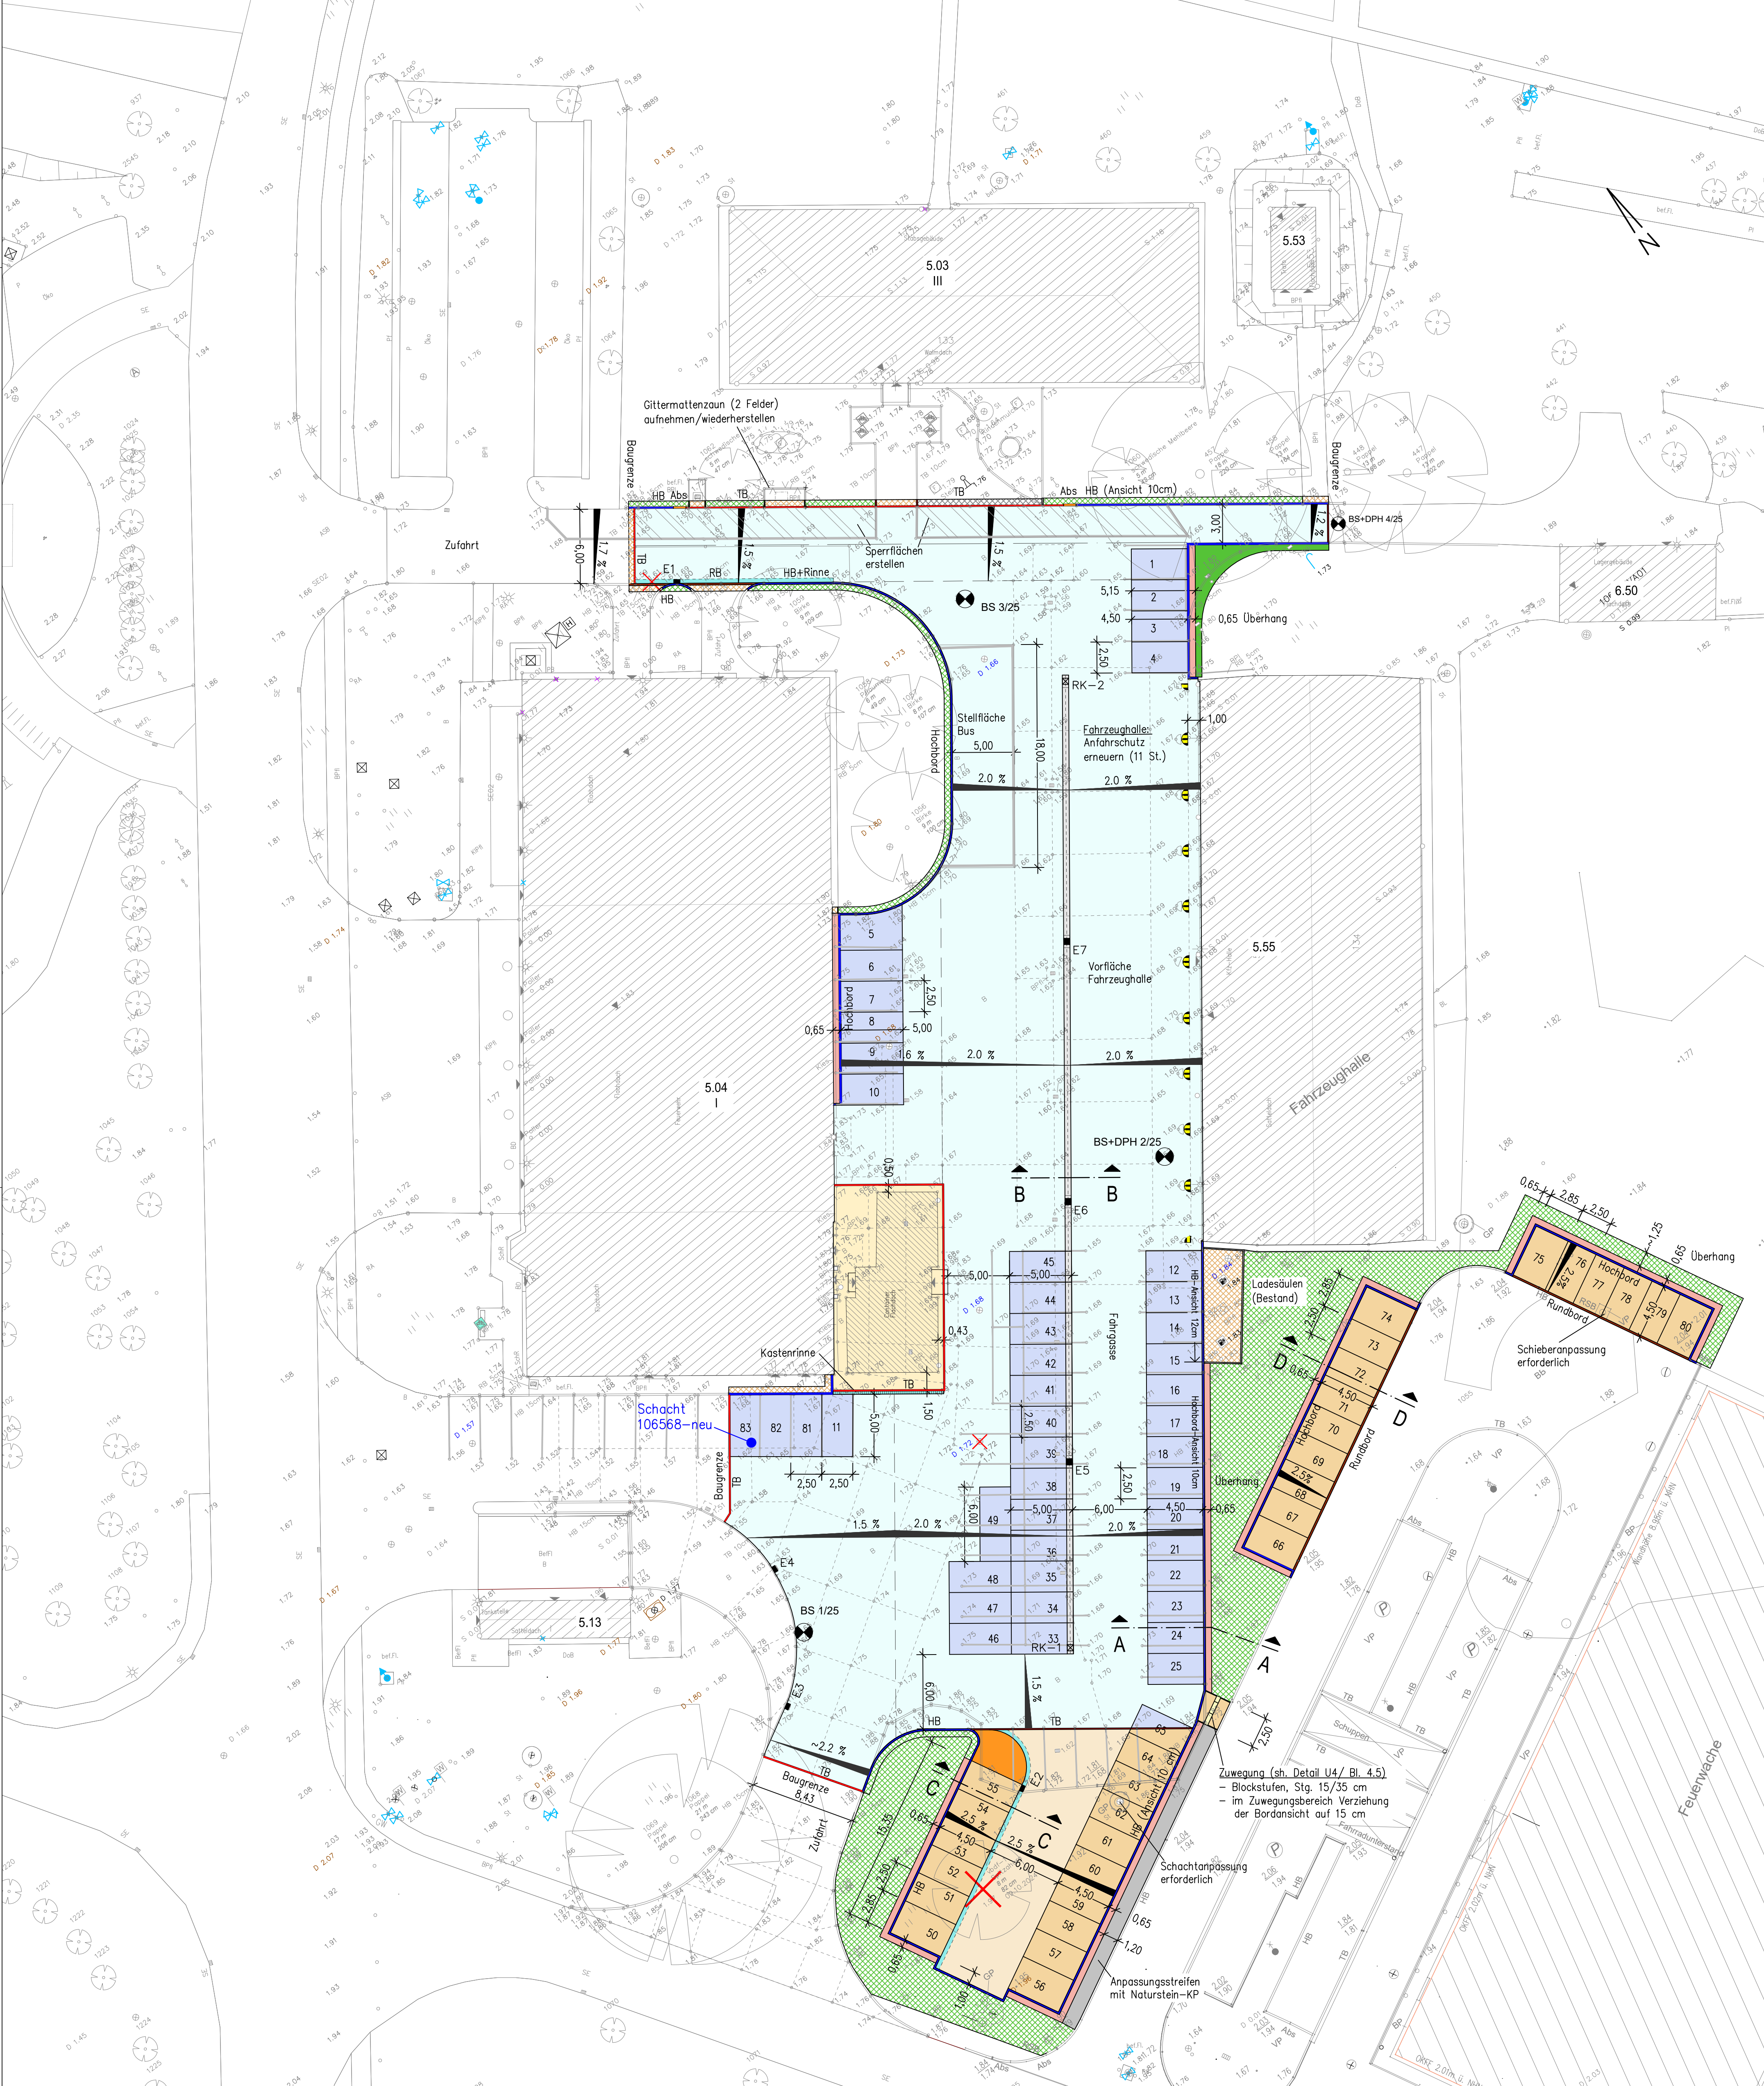

Legende Planung:

- ungebundene Bauweise
 - Fahrgasse / Platzfläche Betonverbundpflaster "Trilac", grau
 - PKW-Stellplätze
 - Fahrgasse / Platzfläche, ungebundene Bauweise Betonrechteckpflaster, grau
 - PKW-Stellplätze Betonrechteckpflaster, grau
 - Zwickelflächen Kleinpflaster-Naturstein, grau
 - vorrh. Betonrechteckpflaster aufnehmen/wiederherstellen
 - vorrh. Grünfläche anpassen/modellieren bzw. Grünfläche herstellen
 - vorrh. Steinschüttung aufnehmen/wiederherstellen
 - teilgebundene Bauweise:
 - Überhang PKW-Stellplätze Betonplatten, grau, 50cm/50cm
 - Anpassungstreifen /-fläche Kleinpflaster-Naturstein, grau
- Baumfällung
 - Hochbord
 - Rundbord
 - Tiefbord
 - Rasenbord
 - Absenker
 - Kastenrinne
 - Schlitzzinne
 - RK-1 Reinigungskasten (Schlitzzinne)
 - E5-E7 Entwässerungselement (Schlitzzinne)
 - E1-E4 Straßenablauf 500/300mm
 - Schachtbauwerk Regenwasser
 - Schachtbauwerk abbrechen
 - Fahrbahnquerneigung
 - Anfahrerschutz

Anzahl Pkw-Stellplätze – Bestand: 56 St.
Anzahl Pkw-Stellplätze – Planung: 83 St.


Planungsgrundlage ist der Lage- und Höhenplan vom 25.11.2024
Vermessungsbüro Detlef Först
Rungestraße 39, 18436 Stralsund

BS 1/25 Bohrsondierung aus Geotechnischem Bericht (Fassung 01) 24/2106
der BAUGRUND Ing. mbH, Carl-Heydemann-Ring 55, 18437 Stralsund
vom 18.07.2025.

Lagebezug: ETRS 89 UTM 33N , Höhenbezug: DHHN 2016

Übersichtsplan

Liegenschaft/ Gebäude

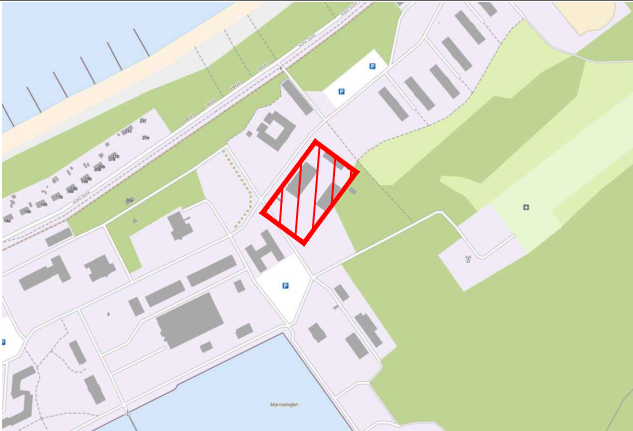

ZUR AUSFÜHRUNG FREIGEGEBEN
Staatliches Bau- und Liegenschaftsamt

DATUM (t.m.m.), UNTERSCHRIFT
GEPRÜFT (NAME IN LETTERN)

Alle Maße sind vor Ort eigenverantwortlich zu prüfen!

Staatliches Bau- und Liegenschaftsamt
Rostock



Waltstraße 2
D-18055 Rostock

Tel. 0385- 988 87401
Fax 0385- 988 87402
post@mlr-stb.rst.de

PLANVERFASSER

DATUM (t.m.m.), UNTERSCHRIFT
GEPRÜFT (NAME IN LETTERN)

LIEGENSCHAFT (NR./ BEZEICHNUNG)
Marinestützpunkt Hohe Düne
Hohe Düne 30, 18119 Rostock
GEBÄUDE (NR./ BEZEICHNUNG)

HW-Nr.
21000 D3 0004

NABNABE
Instandsetzung Parkplatz Gebäude 5.04
Straßenbau

PLANSTAND/LEISTUNGSPHASE
Ausführungsplanung

PLANINHALT
Lageplan Straßenbau

MAßSTAB
1 : 250

PLAN DATUM
05.01.2026

PLAN NR.
4.3

BLATTGRÖßE (BREITE x HOHE in mm)
780 x 687

PLAN-INDEX
-

TEIL-PLAN
-

DATE-NAME:
2423-AP-LP