


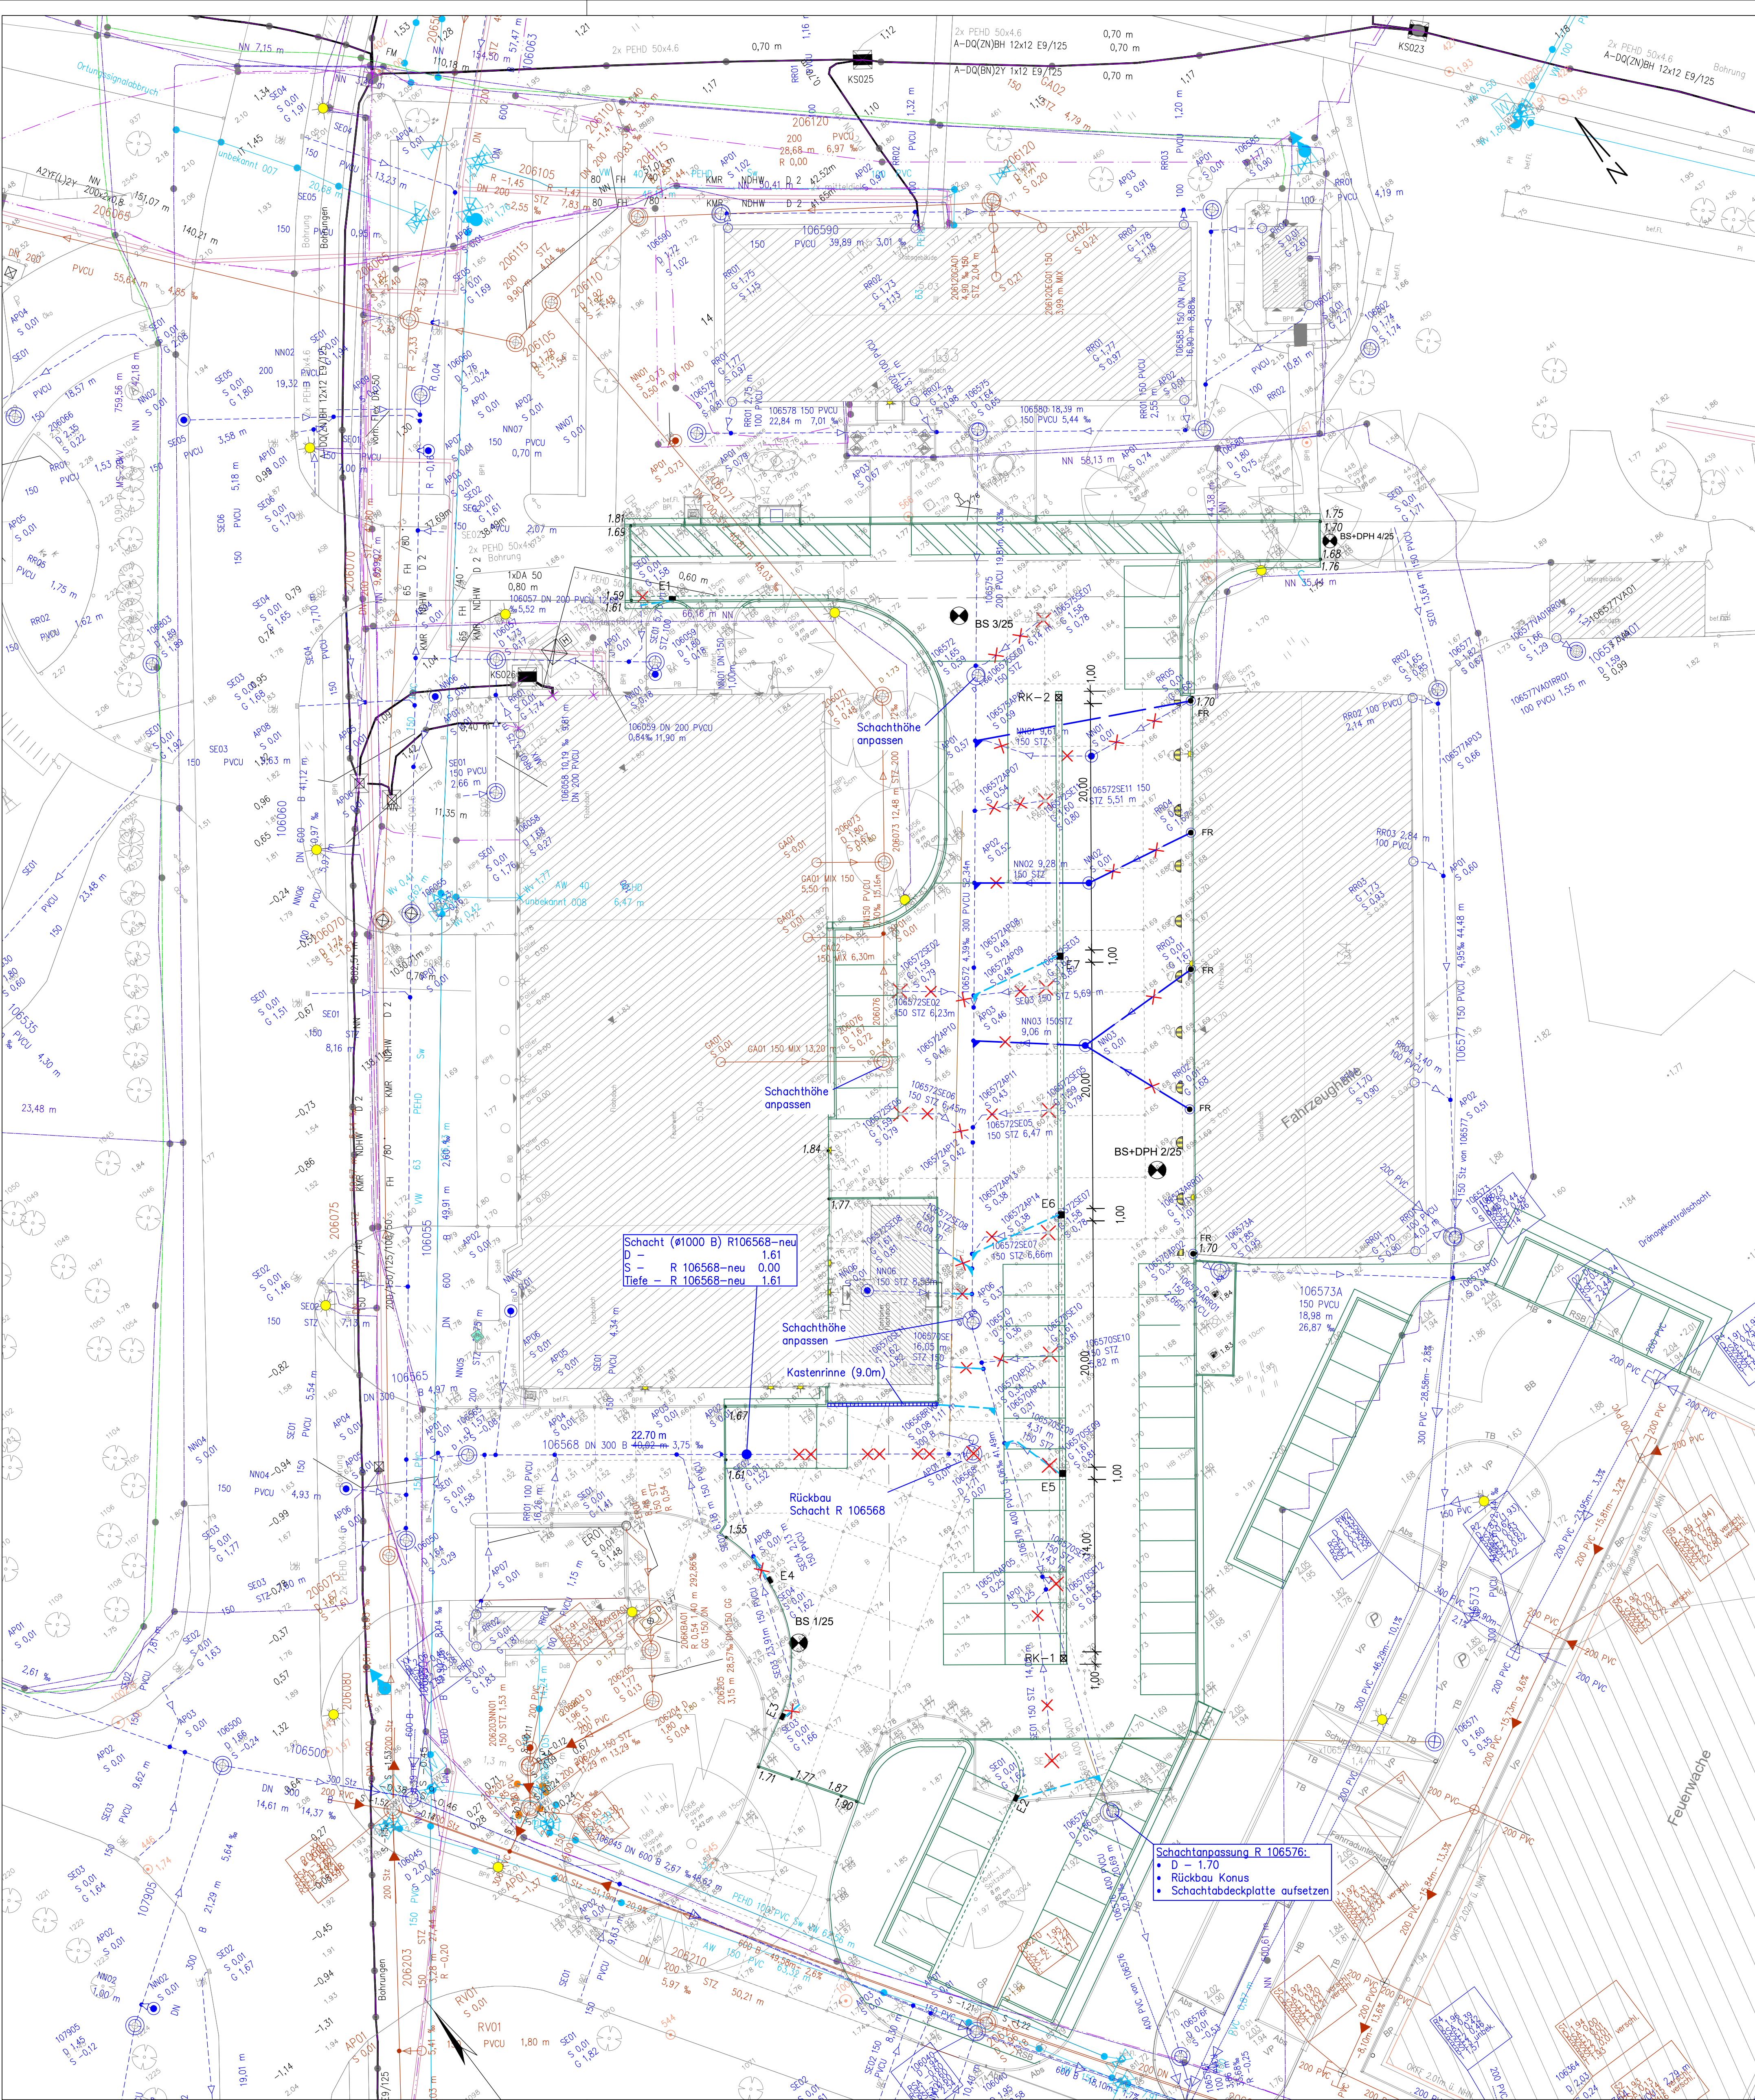

Legende Planung:

- Planung Parkflächen
- Kastenrinne
- Schiltzrinne
- Schiltzrinne mit Entwässerungselement
- Schiltzrinne mit Reinigungselement
- Strassenablauf
- Schachtbauwerk Regenwasser
- Anschlussleitung Oberflächenentwässerung
- Anschlussleitung Regenfallrohr
- voh. Regenwasserkanal stilllegen
- voh. Regenwasserkanal abbrechen
- Strassenablauf abbrechen
- Schachtbauwerk abbrechen

Legende Bestand:

- Regenwasserkanal
- Schmutzwasserkanal
- Wasser
- Fernwärme
- Elektrokabel-Niederspannung
- Telekommunikationsanlagen
- voh. Mastleuchte / Wandleuchte

Bestandsunterlagen aus
Liegenschaftsinformationssystem Außenanlagen USA®
von November 2024


Planungsgrundlage ist der Lage- und Höhenplan vom 25.11.2024
Vermessungsbüro Detlef Först
Rungestraße 39, 18436 Stralsund

BS 1/25 Bohrsondierung aus Geotechnischem Bericht (Fassung 01) 24/2106
der BAUGRUND Ing. mbH, Carl-Heydemann-Ring 55, 18437 Stralsund
vom 18.07.2025.

Lagebezug: ETRS 89 UTM 33N , Höhenbezug: DHHN 2016

Übersichtsplan

Liegenschaft Gebäude

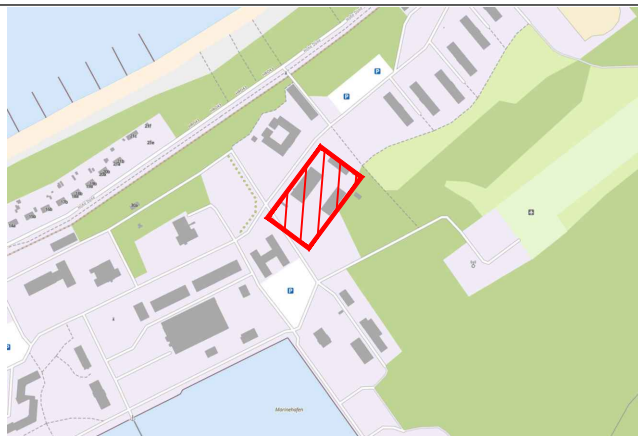

ZUR AUSFÜHRUNG FREIGEGEBEN


Staatliches Bau- und Liegenschaftsamt

DATUM (tt.mm.jjjj), UNTERSCHRIFT

GEPRÜFT (NAME IN LETTERN)

Alle Maße sind vor Ort eigenverantwortlich zu prüfen!

Staatliches Bau- und Liegenschaftsamt
Rostock

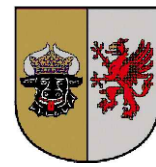

Walterstraße 2
D-18055 Rostock

Tel. 0361-598 67401
Fax 0361-598 67402
post@slb-rov.de

PLANVERFASSEN

DATUM (tt.mm.jjjj), UNTERSCHRIFT

GEPRÜFT (NAME IN LETTERN)

LIEGENSCHAFT (NR./BEZEICHNUNG)

Marinestützpunkt Hohe Düne
Hohe Düne 30, 18119 Rostock

GEBÄUDE (NR./BEZEICHNUNG)

HW-Nr.
21000 D3 0004

NACHNAME
Instandsetzung Parkplatz Gebäude 5.04
Straßenbau

PLANSTAND/LEISTUNGSPHASE

Ausführungsplanung

PLANINHALT

Lageplan Entwässerung mit Bestandsmedien

MAßSTAB
1:250

PLAN-DATUM
05.01.2026

PLAN-NR.
4.8

BLATTGRÖßE (BREITE x HOHE in mm)
780 x 687

PLAN-INDEX

TEIL-PLAN

DATE-NAME: 2423-AP-LP-Entw