

Verkehrslast 5,00 kN/m ² (ohne Belag)	
Typ 1 - (CT-C25-F5-S 65) Zementestrich auf Dämmschicht	
Eigenschaften	Typ 1
Druckfestigkeitsklasse (C) (DIN EN 13813)	C25
Biegezugfestigkeitsklassen (F) (DIN EN 13813)	F5
Schwindklasse (SW) (DIN 18560-1)	SW 3
Fußbodenaufbauten	FB6 - E FB7 - E, O FB8 - O FB9 - O

Alle Leistungsangaben und Maße sind vor Beginn der Arbeiten vom Unternehmer verantwortlich zu prüfen, mit der Örtlichkeit zu vergleichen und Differenzen der Bauleitung mitzuteilen und zu klären! Unannehmlichkeiten während der Arbeitserklärung und anderen unterliegen von Planungsbüro sowie gegenüber Leistungswegzeichnungen und umgekehrt der Bauleitung mitzuteilen und zu klären!

Höhenbezogene Gelände:

$\pm 0,00 = \pm 2,40 \text{ m ü. NN (OFFK Ebene 0)}$

Achsen:

— — — — — Hauptachsen

Höhen:

$\pm 0,00$ Fertige(n) Grundrisse

$\pm 3,70 \text{ OFFK}$ Fertige(n) (Schicht)

$\pm 5,4 \text{ OFFK}$ Rohbaufläche (Schicht)

Hinweis: der Unterteile Träger wird von OFFK aus gemessen

Räume:

A10.3 Programmnummer
B100 Baubestellung
20,83 m² Fläche (siehe Deckenspeicherung)
Reis: 3,37m (x17,20 m) Lichte Raumhöhe (ohne Fenst) *

*Hinweis: Angegebene Lichte Höhen in Seminarräumen aus UK BSH-Träger (H=30cm) + Trennkästen aus UK BSH-Träger (H=24cm) oder UK-Rohdecke (falls kein Träger vorhanden ist) in allen anderen Räumen bis UK A4P

Überflächen:

Wandbelag gem. Übersicht Wandbelag Dicke (siehe Deckenspeicherung) Boden offene Raumseite oder Glaswandfronten oder Estraboden unterschiedlicher Belag gem. Übersicht Wandbelag oder Wandverkleidung

Sockel

Sockel Anstrich
Sockel Terrazzo 2.1.6 gem. Materialkatalog Innenausbau
Sockel Fliesen 2.1.7 gem. Materialkatalog Innenausbau
Sockel Holz, Decke 2.1.7 gem. Materialkatalog Innenausbau

Boden: Für die Übersicht Wandbelag siehe Pläne UE-WB-001/002/003

Bodenbelag:

Faltbelegung	gem. Materialkatalog Innenausbau	Klassifizierung
2.1.2	B01a Elastische Bodenbelag, R9, Estrich Typ 1	
2.1.1	B01b Elastische Bodenbelag, R9, Estrich Typ 2 (beheizt) (an der Tabakstation Estrich Typ 2.2)	
2.1.4	B02 Fliesen, R10 (durchschl.) R 10b)	
2.1.6	B03 Strukturierter Anstrich, R9, Estrich Typ 1	
2.1.1	B04a mineralischer Terrazzo, R9, Estrich Typ 3	
2.1.1	B04b mineralischer Terrazzo, R9, Estrich Typ 4 (beheizt)	
2.1.1	B04c mineralischer Terrazzo, R9, Estrich Typ 5	
2.1.1	B04d Terrazzowerksteinen, R9	
2.1.1	B05 Terrazzobelag (Material in Abstimmung)	
2.1.8	B06 Sauberauflage, R9, Estrich Typ 3	

Bodenbelag:

Abwechslung 60cmx60cm breit, Noppen
Abwechslung 30cm breit, Leptopon Leuchtleuchte, Weger gelb
Abwechslung 60cmx60cm breit, Noppen

Sonstiges:

Achse
Taburets: Holzschleier

Bodenauflage:

Bodenauflage HLS 20x20cm

Rutschfestigkeitsklassen:

R9 - Normale Halbtrocken
R10 - Normale Halbtrocken
R12 - Rutschschwer, rutschhemmend


Legende Niederspannungsinstallationsanlage	
	Leitungsverkabelung Kabel- 15kV/20kV
	Zwischensubstation Ztg. und Abzweigstation ZT/ÖZÖchen
	Leitungsverkabelung 10kV/20kV, für nicht getriggerte Zuführungen

Legende Bordnetzen	
Bordnetze nach IEC 61851, Gleichstrom, mit Freiquadant	
	Bordnetze Typ A ÖZ 1 2 3: Doppel-Strukturen 14A, 20kV (normiert) ÖZ 1 2 3: Doppel-Strukturen 14A, 20kV (normiert) ÖZ 3 S 1: Doppelstrukt. 14kV
	Bordnetze Typ B ÖZ 1 1 3: Doppel-Strukturen 14A, 20kV (normiert) 1 3: Doppel-Strukturen 14A, 20kV (normiert) ÖZ 1 3: Doppelstrukt. 14kV, 2 3: Doppelstrukt. 14kV ÖZ 1 3: Doppelstrukt. 14kV, 2 3: Doppelstrukt. 14kV ÖZ 1 3: Doppelstrukt. 14kV, 2 3: Doppelstrukt. 14kV
	Bordnetze Typ C: Kombinationen von 1 3 und 2 3 mit Doppelstrukt. 14kV

Index 0			06.10.2023	
Änderung	Gefertigt	Geprüft	Datum	Inc

Code BS-02-022-0

Übersichtsplan

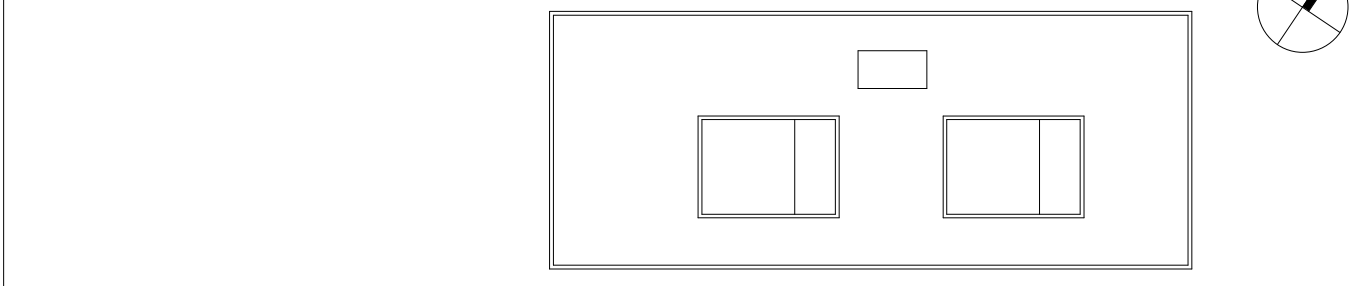

Projekt
HAB43 – Habelschwerdter Allee 43
Neubau Seminar- und Bürogebäude FU Berlin

Planungsphase	Ausführungsplanung
Spezifikation\Gewerk	Architektur

Planinhalt
Bodenspiegel 2.OG Blatt 2

Plannummer 020-HWGP-AR-5-BS-02-022-F-0		Index 0	Status Freigabe
Erstelldatum 05.09.2022	Maßstab 1:50	Indextag 06.10.2023	Format 1189x841
Dateiname 020_HAB43_Zentraldatei		Gezeichnet AT	Geprüft AG/SB

Freie Universität Berlin
Referat III - Technische Abteilung
Rüdesheimer Straße 54-56
14197 Berlin
Telefon 030 / 838 51145
Telefax 030 / 838 451145
ta@fu-berlin.de