



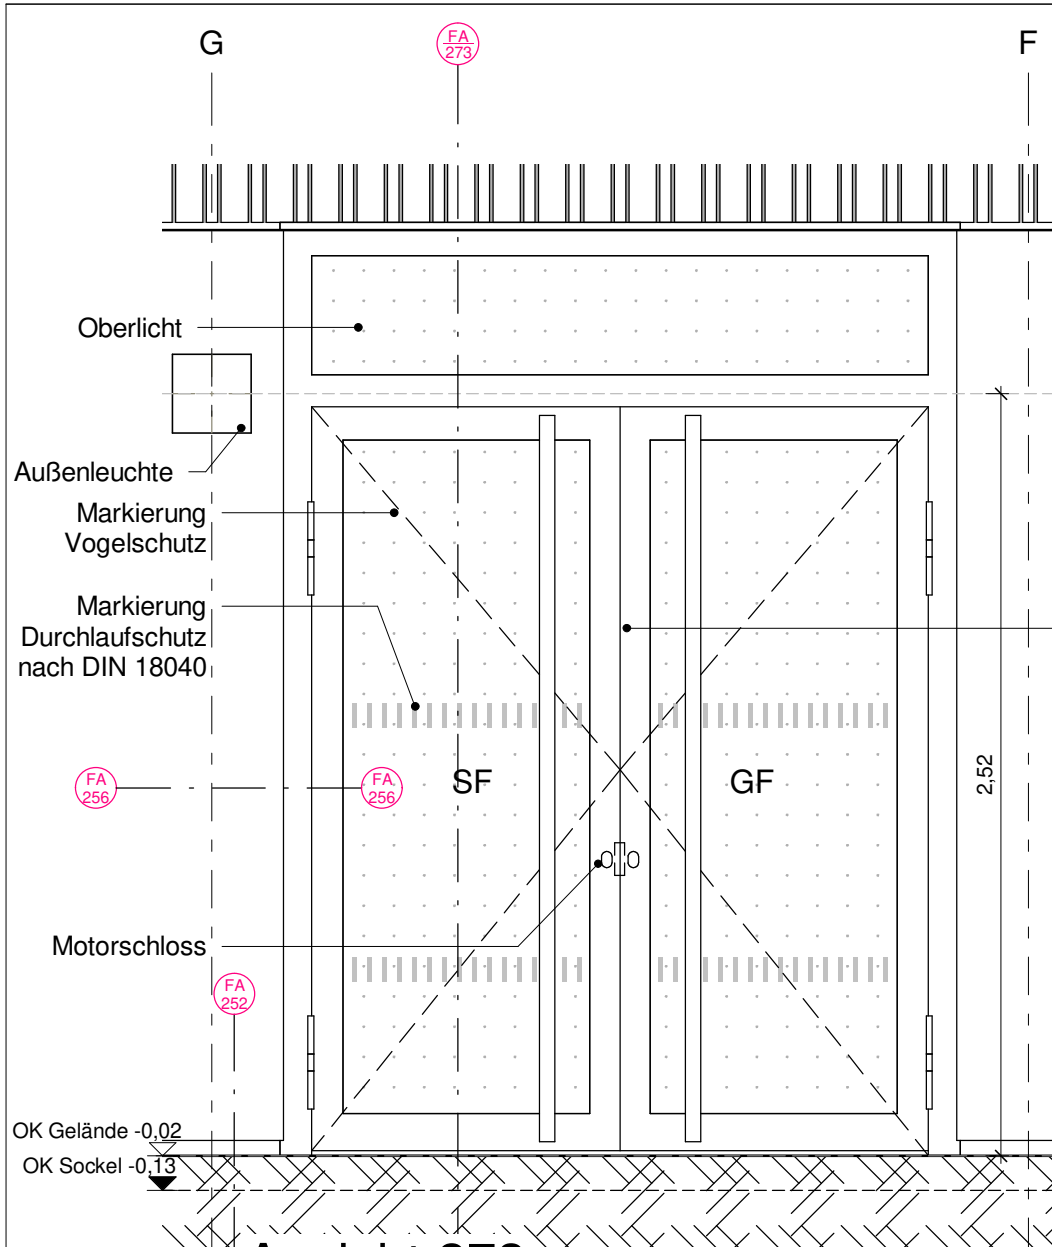

Ansicht 273

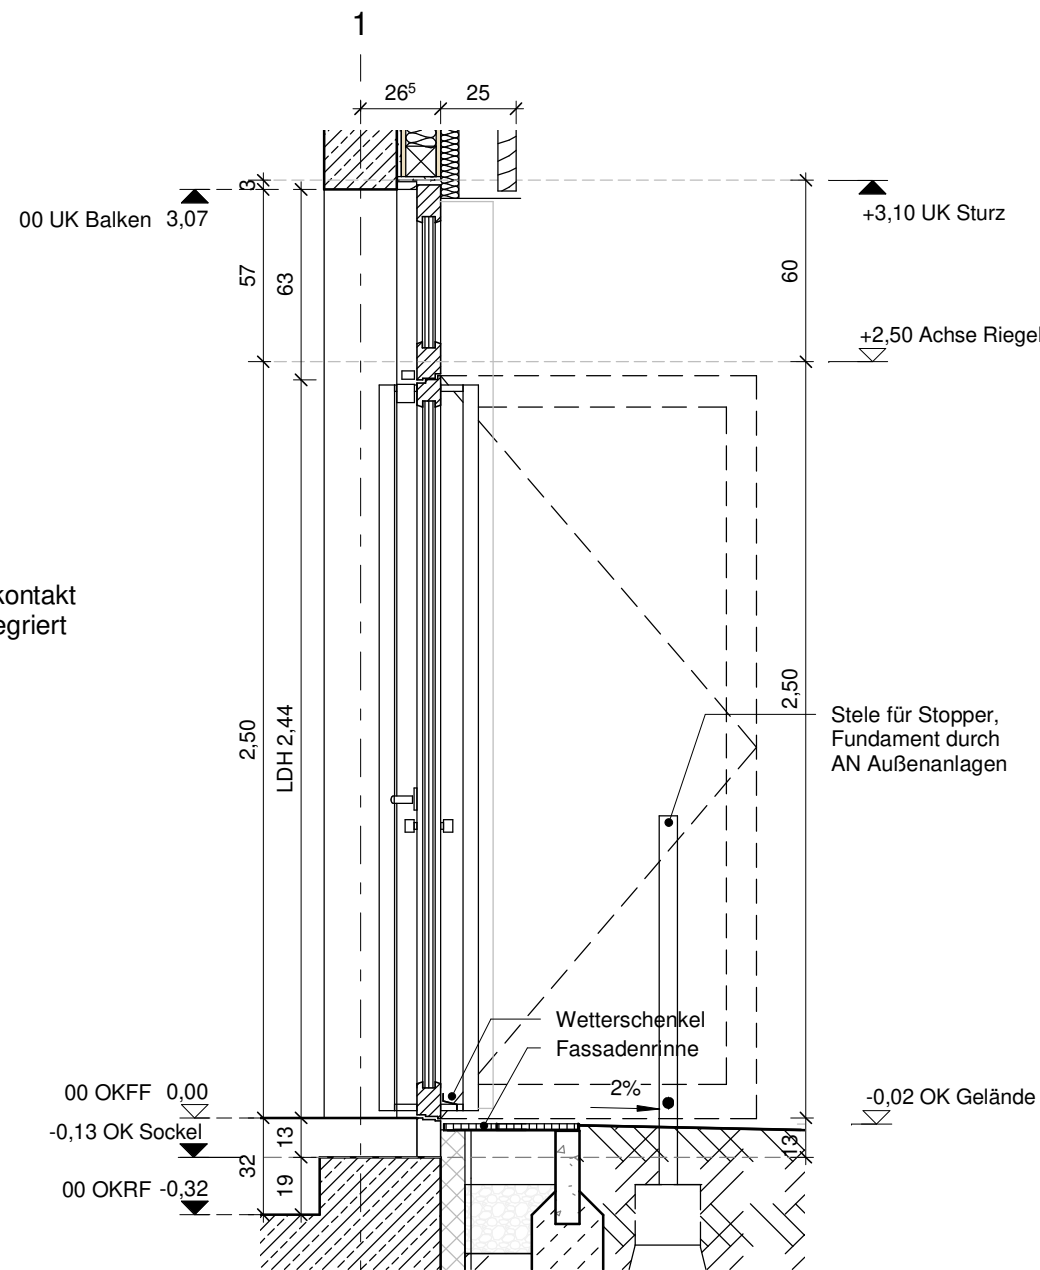


Schnitt 273

Türtyp: AT-Typ 2.0
Türnummer: F.011-AT2
Türart: 2 Fl. Drehtür mit Oberlicht, Holz-Glas
Raumnummer: F.011
Raumbezeichnung: Windfang
Ebene: EG
Fluchtweg: NEIN
LDH: mind. 2,05 m
LDB: mind. 90 m
Barrierefrei: JA
DIN: LR
Oberfläche: Dickschichtlasur, Farbe gem. FMK (ähnlich RAL 7010)
Ausfachung: 3-fach Iso-Sonnenschutz Verglasung
Schwellenabdichtung: 20 mm Anschlag, Wetterschenkel
Schloss: Motorschloss mit Panikfunktion (auswärts, Vollpanik DIN EN 179)
Türschließer: Obentürschließer, aufgesetzt, Bandgegenseite, Gleitschiene, barrierefrei
Zylinder: Profilzylinder (AN Schießanlage), mechatronisch
Türstopper: 2x Stele mit Türstopper
E-Einbauteile: 2x Magnetkontakte, integriert

Beschlag: Griffstange / Drucker (I) + Griffstange

Sonstiges: mit Bodeneinstandsprofil, Erhöhung Sockelprofil

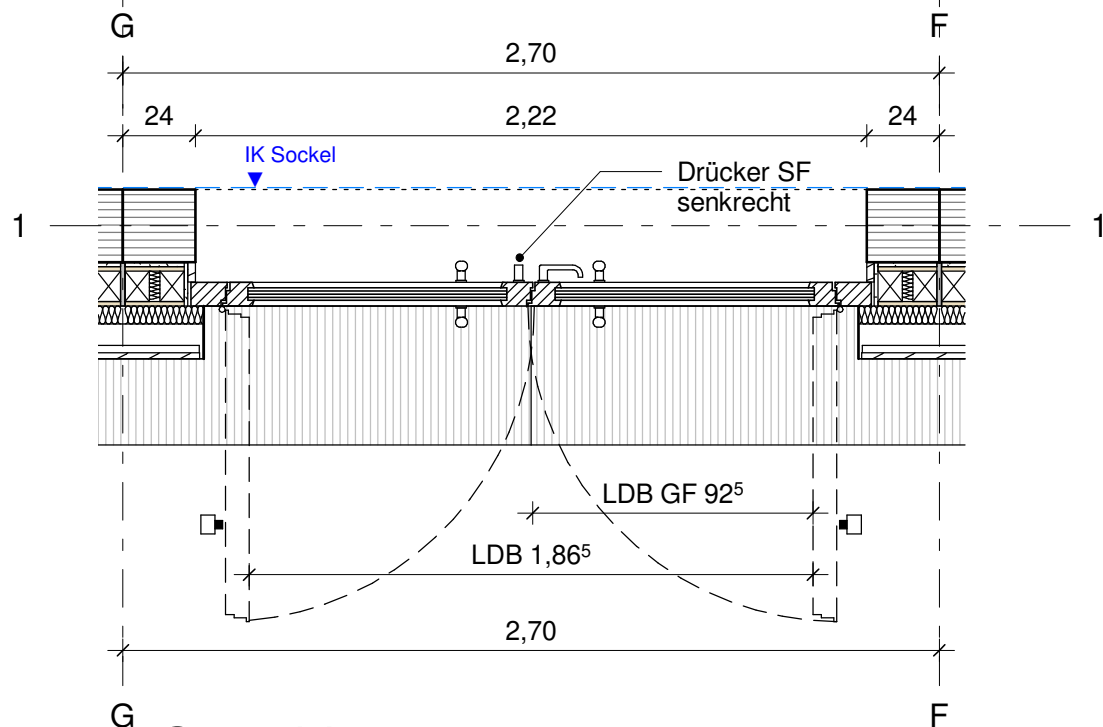


Grundriss 273

Diese Unterlage ist urheberrechtlich geschützt. Ihre Vervielfältigung, Mitteilung oder Überlassung an Dritte, sowie die Verwertung ohne unser schriftliches Einverständnis ist untersagt und verstößt gegen den Paragraphen 106ff. UrhG und Paragraph 18 UWG und Paragraph 3 Absatz 6 VOB/B.

Index 0			08.12.2023	0
Änderung	Gefertigt	Geprüft	Datum	Index

Code X-DT-FA-273-0

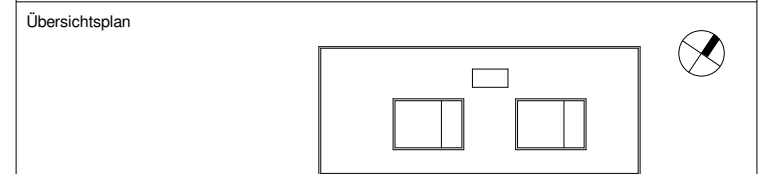

Projekt
HAB43 – Habelschwerdter Allee 43
Neubau Seminar- und Bürogebäude FU Berlin

Planungsphase
Ausführungsplanung

Spezifikation/Gewerk
Architektur

Planinhalt
AT-Typ 2.0 F011-AT2 Windfang, West

Plannummer 020-HWGP-AR-5-X-DT-FA-273-0-F		Index 0	Status Freigabe
Erstelldatum	Maßstab 1 : 25	Indexdatum 08.12.2023	Format A3
Dateiname 020 HAB43 Zentraldatei		Gefertigt RR	Geprüft AG/SB

Bauherrin
Freie Universität Berlin
Referat III - Technische Abteilung
Rüdesheimer Straße 54-56
14197 Berlin
Telefon 030 / 838 51145
Telefax 030 / 838 451145
ta@fu-berlin.de