


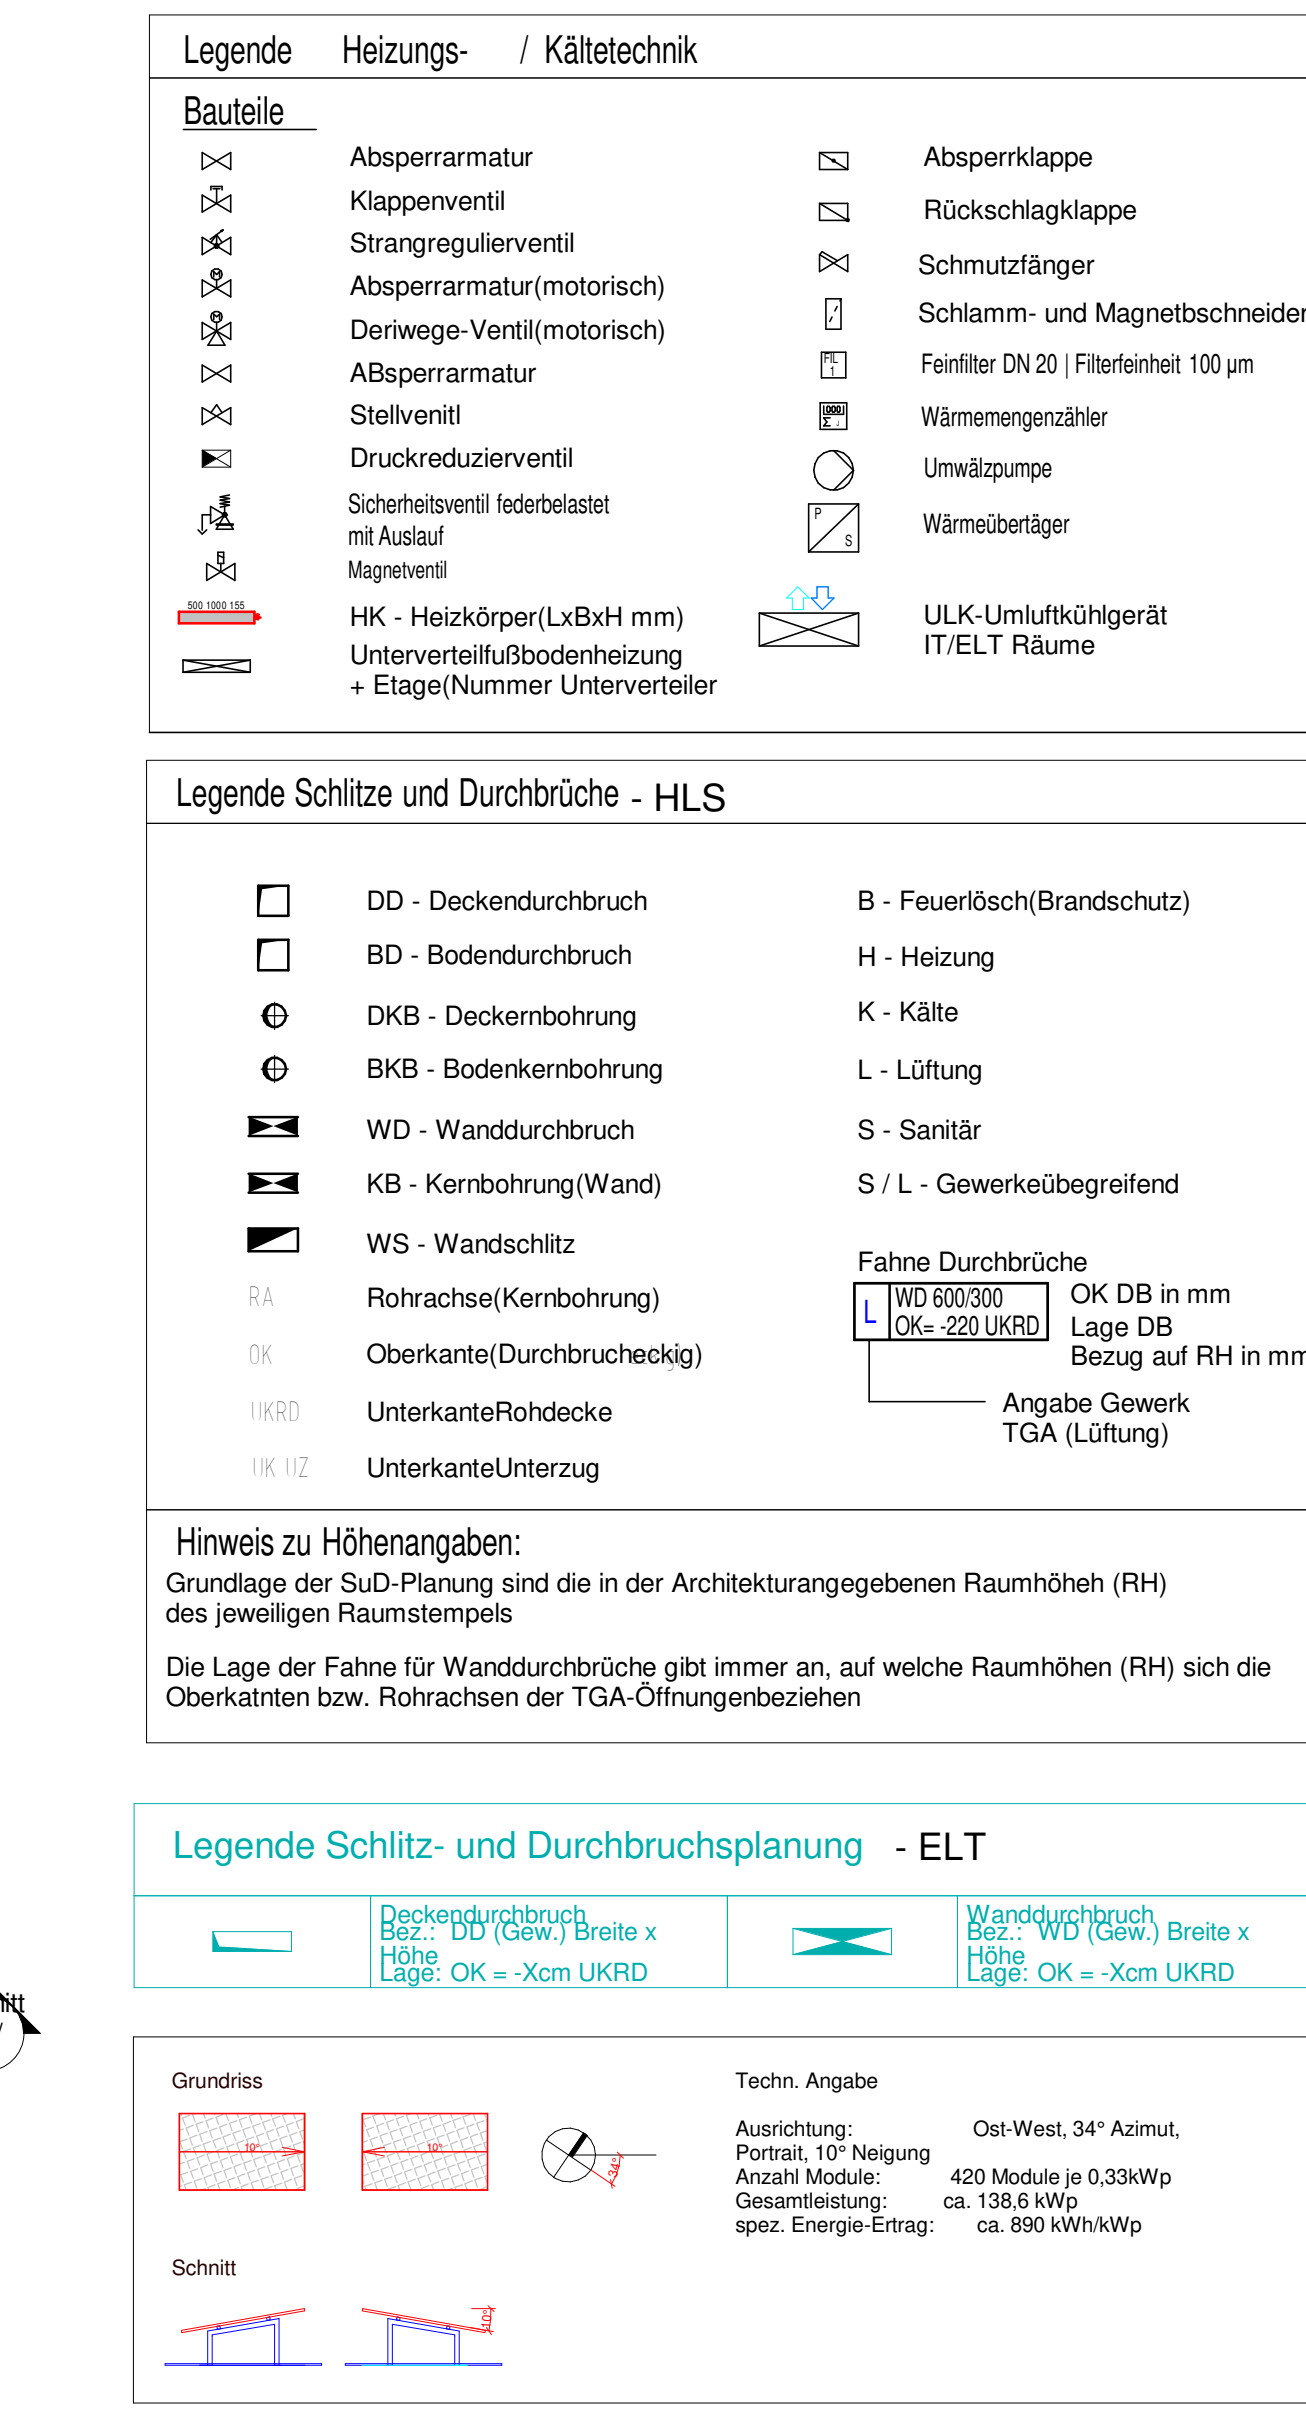

Allgemeine Angaben:

Alle Planblätter, Angaben und Maße sind von Beginn der Arbeiten vom Unternehmer verantwortlich zu prüfen, mit der Örtlichkeit zu vergleichen und Differenzen der Bauleitung mitzuteilen und zu klären! Unternehmerrisiken zwischen der Eingeklämpfung und anderen Unterlagen von Planungsbeteiligten sowie gegenüber Leistungserbringern sind umgehend der Bauleitung mitzubringen und zu klären!

Höhebestimmte Gelände:

± 0,00 = 52,40 m ü. NN (NHK/Ebene B)

Achsen:

— — — — — Hauptachsen

Höhen:

± 0,00 Ferlighöhe (Grundriss)
 +3,70 OKRF Ferlighöhe (Schnitt)
 ± 2,40 OKRF Rohbauhöhe (Schnitt)

Hinweis: Trägersorte/nach der OKRF aus gemessen

Planverweise:

Schnitt

Detailverweise:

	WA - Wandaussackung BA - Backsteinmauerwerk FL - Fliesen RB - Röhre R - Rahmen A - Außenputzer / >Nuten	FA - Fassadenarbeiten XC - Schürschotter/Schalbauarbeiten DA - Dacharbeiten TB - Treibbetondeckenarbeiten TU - Türen
--	--	--

Räume:

A1/3	Programmräumen
Buro	Raumbezeichnung
30.0 m	Fläche
RH13.31m x LH2.70m	Lichte Raumhöhe (ho flertig)

Symbole:

- Trockene Steigerung / Entnahme Löslöscher
- vorhandene Geländeerhöhung
- Feuerlöscher à 6 Literseinheiten
- Hecksprüher
- BD - Bordwanddurchbruch
- DÖ - Deckendurchbruch

Bauteile:

- BB-H-Stütze (Wohnkage kein Tragwerksplanung)
- Stabwände
- Holzständerwand
- Gipswand
- Gipskarton
- Demmstoff

Brandschutz gemäß Brandschutzkonzept:

- RW Brandwand (F90-A-B-M), rtr = mechanische Rauchsperrung
- F90-B feuerspritzende
- F90-E feuermassierend
- BW TR BREIT F90 + rtr + ...

Technische Beschreibung	
Türen: 90 2106 Türen: Enderforders Mindestdurchgangsmasse i. L. Grunddaten - bei Aufhängen, Aufzügen, in Aufenthaltsräumen: DIN 18040-1 - bei Aufhängen aus Treppenhäusern: Brandschutzvorschriften / DIN 18040-1 - bei Türen zu Treppenhäusern: MStVO / DIN 18040-1 - Platten: ASR A2.3.3 / DIN 18040-1 - in Technikräumen: ASR A2.3.2 / DIN 18040-1	Dach: Extensive Begrünung Kiesdäch / Kesseldäch Plattenbelag unter u./o. vor Gerstein Umfaundernder begrünbarer Bereich (kein Plattenbelag) als Wurlungsweg Rutschsteine bäuerliches Fingerzeig Abzuschreibung der Innenflächen

Fenster:

Fenster in Außenbalkonsräumen mithilfe von Pfallscheibe bis zu einer Höhe von 1,00m ab OKFF gegen Absturz gesichert.

Entwässerung

- Fallrohr, RW
- Regenentwässerung
- Induktionsspeier

BRIH 55 Brüstungshöhe fertig bezogen auf OKFF (cm)

Oberflächen:

2,22
0,01
2,22
0,01

Wandbelag gem. Übersicht Wandbelag
Decke (siehe Deckenprofile)
Boden
offene Raumseite oder Glaswandsystem
unterschiedlicher Belag gem. Übersicht
Wandbelag und Wandansichten

Bauarten/Arbeitsarten:

Fußbodenarbeiten im Plan DT-30-010
Aufbauarbeiten Wände im Plan DT-30-020
Aufbauarbeiten Wände innen im Plan DT-30-021
Dacharbeiten / Treppenaufbauten im Plan DT-30-030

Für die Überschrift Wortbelag siehe Pläne UZ-WB-001.002/003

Fachplaner / Gewerk (Angaben nachrichtlich)		Index	Datum
Helplan Ingenieurgesellschaft für Elektro- und Gebäudetechnik mbH		0	11.11.2022
Weber & Partner Ingenieurgesellschaft für technische Gesamtplanung mbH		11	06.01.2025

Index 2			12.03.2005	2

Index 1			26.02.2024	1
Index 0			08.12.2023	0
Änderung	Gefertigt	Geprüft	Datum	Index
Code	GR-EG-002-2			

Übersichtsplan



The overview plan shows a rectangular room. In the center is a large rectangular table. Above the table is a smaller rectangle. Below the table are two identical rectangular units, each divided into two vertical sections. A north arrow is located in the top right corner of the plan.

[illegible]

HAB43 – Habelschwerdter Allee 43 Neubau Seminar- und Bürogebäude FU Berlin	
Planungsphase	
Ausführungsplanung	

Spezifikation/Gewerk	Architektur
Planinhalt	Grundriss Erdgeschoss - Blatt 2

Plannummer 020-HWGP-AR-5-GR-EG-002-F-2		Index 2	Status Freigabe
Erstelldatum 11.04.2022	Maßstab 1:50	Indexdatum 12.03.2025	Format A0

Dateiname	Gefertigt	Geprüft
020_HAB43_Zentraldatei	AT/AJ	AG/SB
Bauherrin		
Freie Universität Berlin Referat III - Technische Abteilung Bautechnik		

Hudesheimer Straße 54-56 14197 Berlin Telefon 030 / 838 51145 Telefax 030 / 838 451145 ta@fu-berlin.de	
--	--