



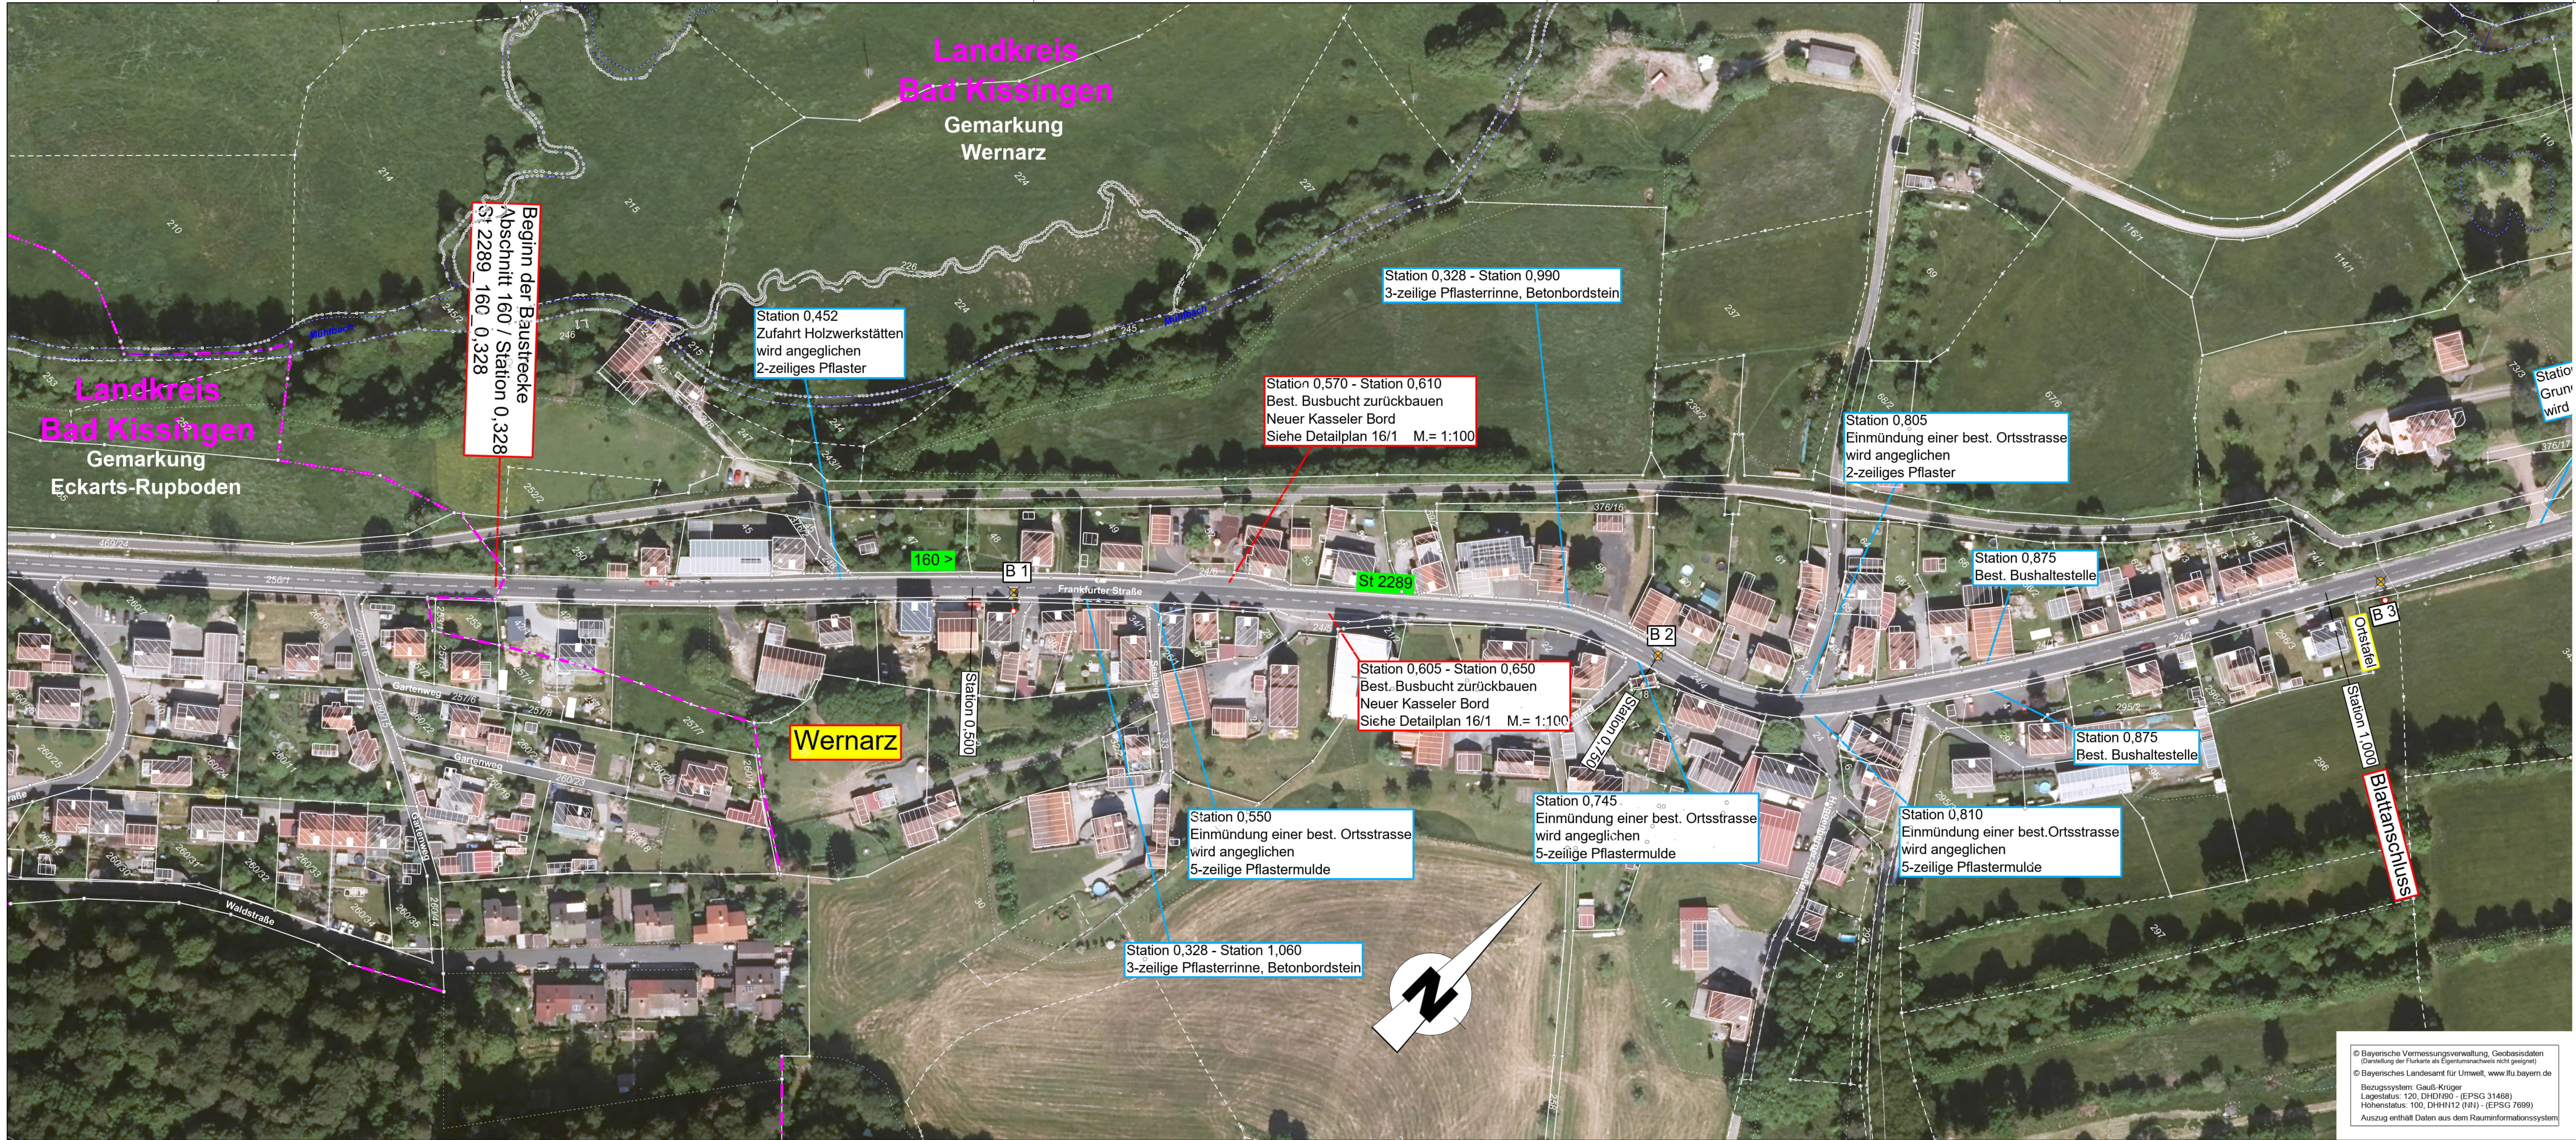

Zeichenerklärung	
Verwaltung	Gebiete und Flächen und Schutzgebiete
Gemeindegrenze	Wohngebiet
Staatsstraße	Mischgebiet
Kreisstraße	Gewerbegebiet
Versorgungseinrichtungen	Sondergebiet
E-Freileitung	Gemeinbedarf
E-Kabel	Wasserschutzzone
Fernmeldeleitung	
Sonstiges	
geplanter Bohrpunkt	
Schutzplanke	

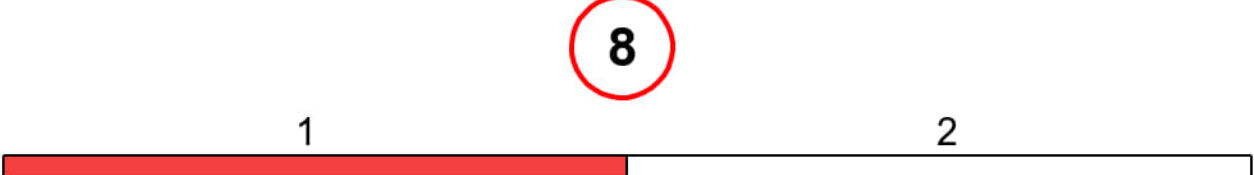

Staatliches Bauamt Schweinfurt Mainberger Straße 14 97422 Schweinfurt Tel.: 09721/203-0, Fax: 09721/203-402, E-Mail: poststelle@sabaww.bayern.de		bearbeitet:	12/2024	Häpp/Soldner
		gezeichnet:	12/2024	Schirmer
		geprüft:	12/2024	Arnold
		PSP Nr.:	W:Strassenbau05_ITWOInternS21a Projekt: 2289Em_Wernarz-BadBrückenau LAGEPLAN_Wernarz-BadBrückenau_Sodi	

Nr.	Art der Änderung	Datum	Zeichen

AUSSCHREIBUNG

Straßenbauverwaltung Freistaat Bayern Staatliches Bauamt Schweinfurt Straße / Abschn.-Nr. / Station: St 2289_160_0,328 bis St 2289_160_1,483 PROJIS-Nr.:	Unterlage / Blatt-Nr.: 5 / 1 Lageplan Maßstab: 1 : 1000

St 2289, Zeitlofs - Bad Brückenau
Erneuerung Wernarz - Staatsbad Brückenau
Abschnitt 160, Station 0,328 - Abschnitt 160, Station 1,483 = 1.155 m

aufgestellt: Staatliches Bauamt Schweinfurt Arnold, Baurat Schweinfurt, den 15.01.2025	
---	--

© Bayerische Vermessungsverwaltung, Geobasisdaten
(Darstellung der Flurkarte als Eigentumsnachweis nicht geeignet)
© Bayerisches Landesamt für Umwelt, www.lfu.bayern.de
Bezugssystem: Gauß-Krüger
Lagerstatus: 120, DHDN90 - (EPSG 31468)
Höhenstatus: 100, DHHN12 (NN) - (EPSG 7699)
Auszug enthält Daten aus dem Rauminformationssystem