



Verwaltung

Gemeindegrenze

St 2294

St 2294

Staatsstraße

KG 39

KG 39

Kreisstraße

Versorgungseinrichtungen

vorhanden

gesteckt

E

E

E-Freileitung

E

E

E-Kabel

F

F

Femmeldeleitung

Sonstiges

geplanter Bohrpunkt

Schutzplanke

Gebiete und Flächen und Schutzgebiete

W

W

Wohngebiet

M

M

Mischgebiet

G

G

Gewerbegebiet

S

S


Sondergebiet

Gemeinbedarf

W

W

Wasserschutzzone

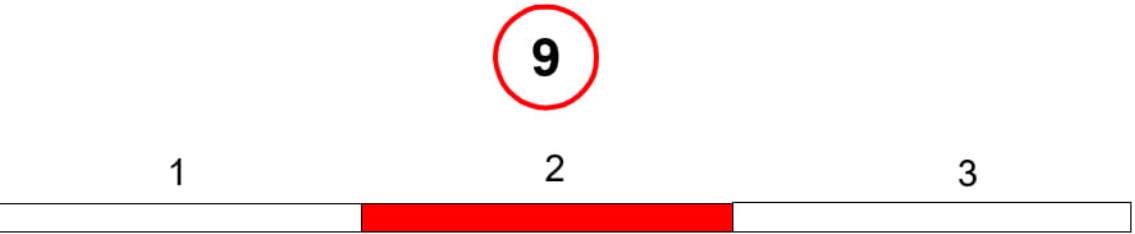

Staatliches Bauamt Schweinfurt	bearbeitet: 09/2024	Häpp/Soldner
Mainberger Straße 14	gezeichnet: 09/2024	Schirmer
97422 Schweinfurt	geprüft: 09/2024	Arnold
Tel.: 09721/203-0, Fax: 09721/203-402, E-Mail: poststelle@stbaaw.bayern.de	PSP Nr.:	
	Projekt: 2289Em_Wernarz-BadBrückenau	
	LAGEPLAN_Wernarz-BadBrückenau_Sodi	

Nr.	Art der Änderung	Datum	Zeichen

AUSSCHREIBUNG

Straßenbauverwaltung Freistaat Bayern	Unterlage / Blatt-Nr.: 5 / 2
Staatliches Bauamt Schweinfurt	Lageplan
Straße / Abschn.-Nr. / Station: St 2289_180_0,000 bis St 2289_180_2,560	Maßstab: 1 : 1000
PROJIS-Nr.:	

St 2289, Zeitlofs - Bad Brückenau

Erneuerung Staatsbad Brückenau - Bad Brückenau

Bau-km 0+000 - Bau-km 2+560

aufgestellt: Staatliches Bauamt Schweinfurt Arnold, Baurat Schweinfurt, den 15.01.2025	
--	--

© Bayerische Vermessungsverwaltung, Geobasisdaten
(Darstellung der Punkte als Eigentumszeichen nicht geeignet)

© Bayerisches Landesamt für Umwelt, www.lfu.bayern.de

Bezugssystem: Gauß-Krüger
Lagestatus: 120, DHDN90 - (EPSG 31468)
Höhenstatus: 100, DHHN12 (NN) - (EPSG 7699)

Auszug enthält Daten aus dem Rauminformationssystem