


Stadt
Bad Brückenau

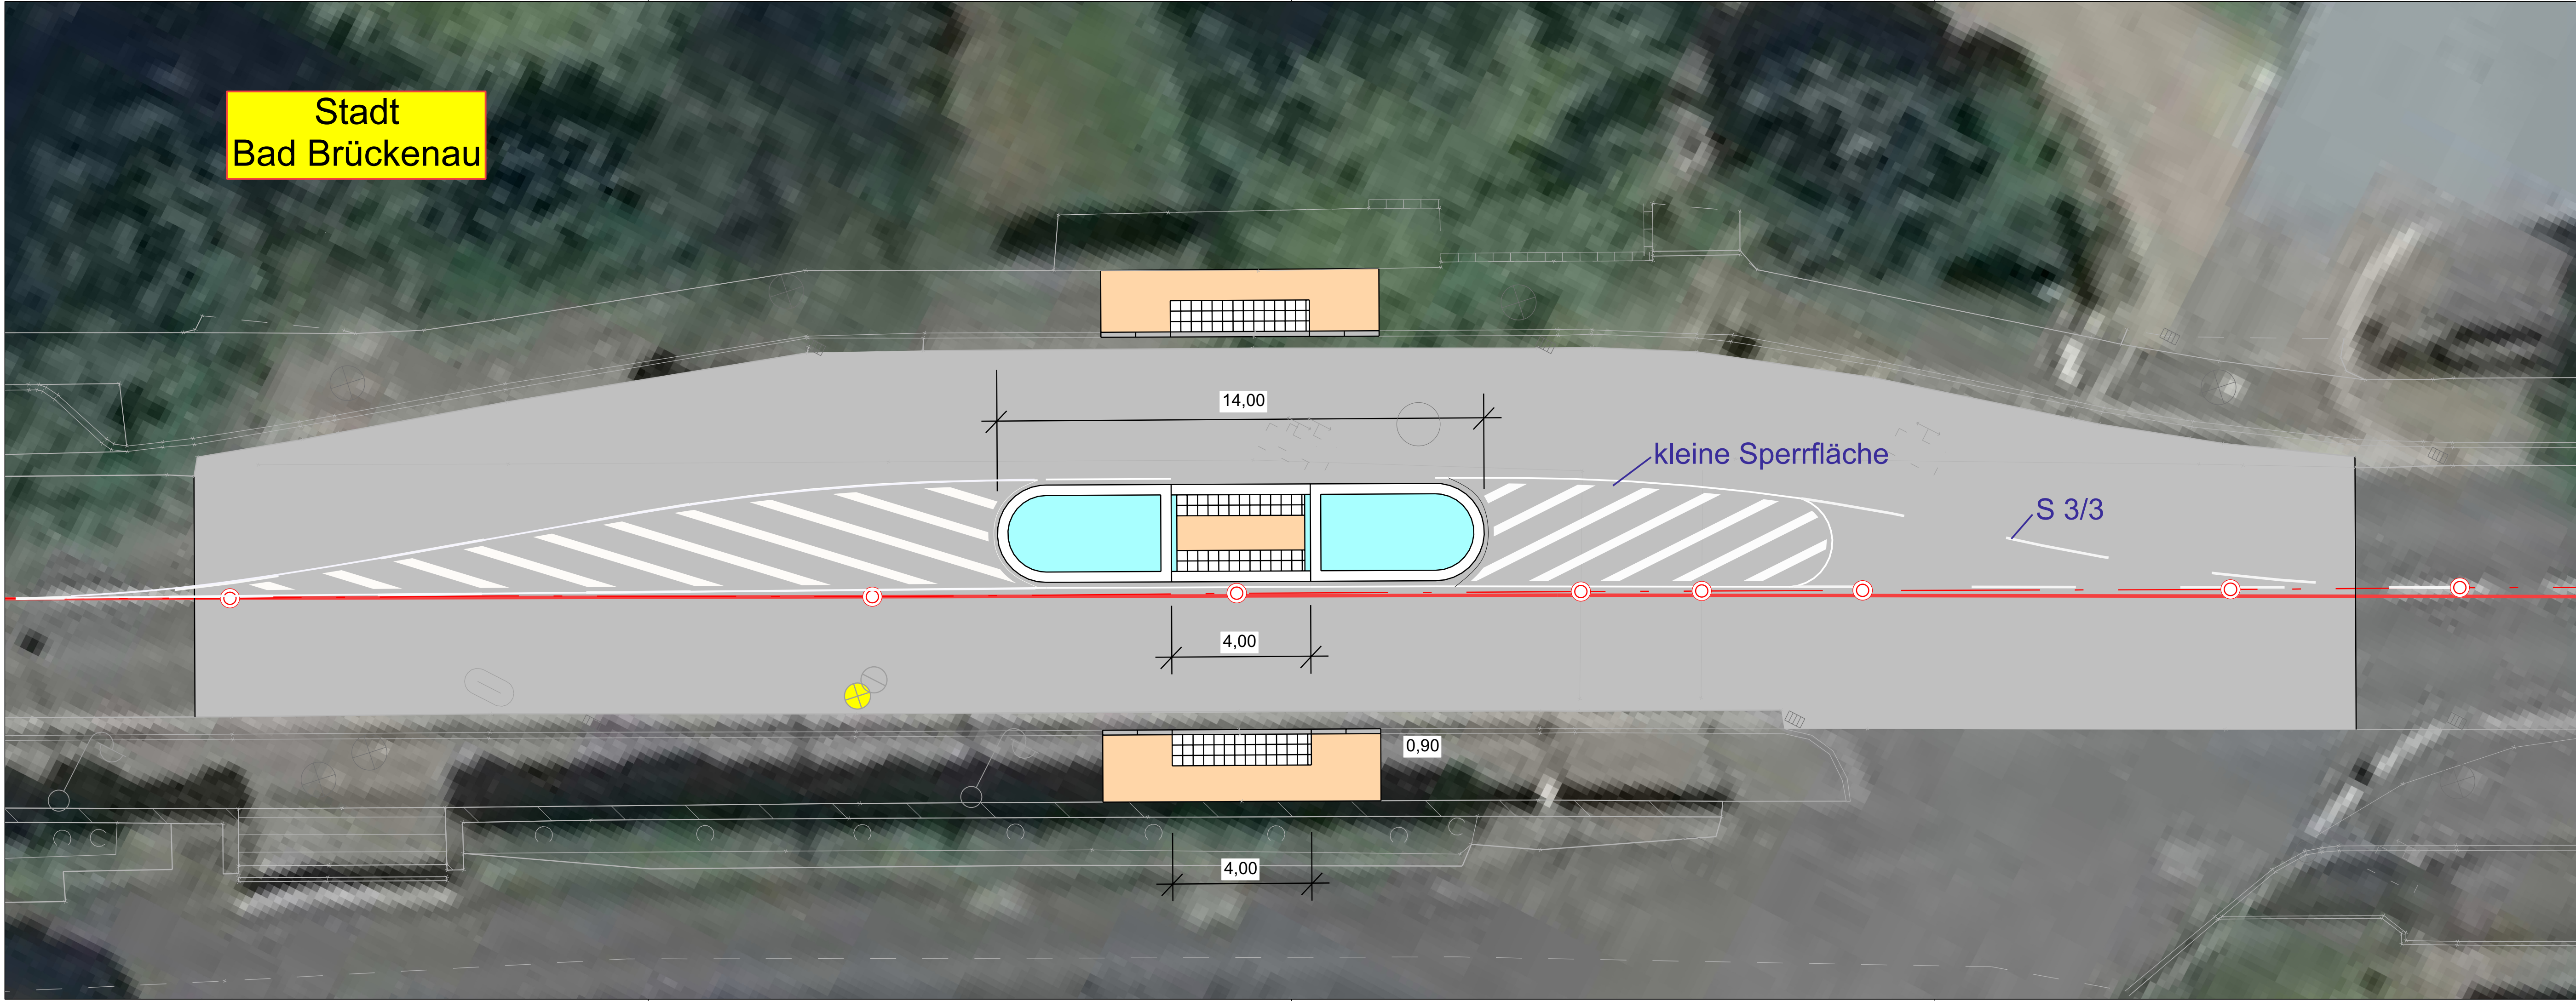

Staatliches Bauamt Schweinfurt Mainberger Straße 14 97422 Schweinfurt Tel.: 09721/203-0, Fax: 09721/203-402, E-Mail: poststelle@stbasw.bayern.de		bearbeitet:	12/2024	Häpp
		gezeichnet:	12/2024	Söldner
		geprüft:	12/2024	Arnold
		PSP Nr.:		
		Projekt: 0720_Ern_süd_BRK LA_100_FGÜ_BAD BRUECKENAU_Markierung		

Nr.	Art der Änderung	Datum	Zeichen

AUSSCHREIBUNG

Straßenbauverwaltung Freistaat Bayern Staatliches Bauamt Schweinfurt Straße / Abschn.-Nr. / Station: St 2790_240_1,970 bis St 2790_260_1,652 PROJIS-Nr.:	Unterlage / Blatt-Nr.: 16/4 Detaillageplan Querungshilfe mit Markierung OD Bad Brückenau Maßstab: 1 : 100

St 2790, Hammelburg - Bad Brückenau
Querungshilfe OD Bad Brückenau

aufgestellt: Staatliches Bauamt Schweinfurt  Arnold, Baurat Schweinfurt, den 15.01.2025	