
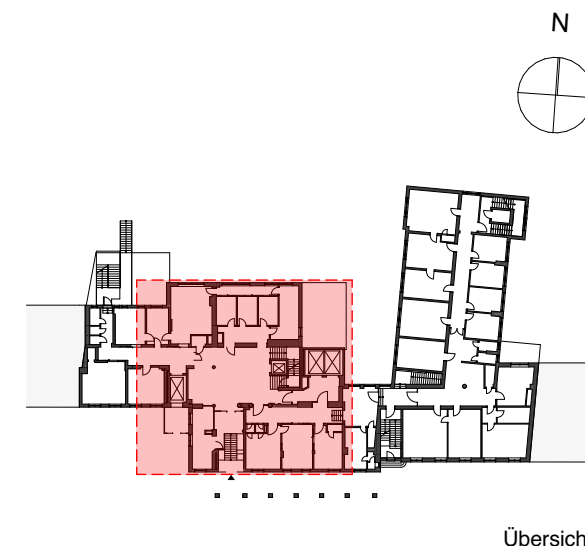


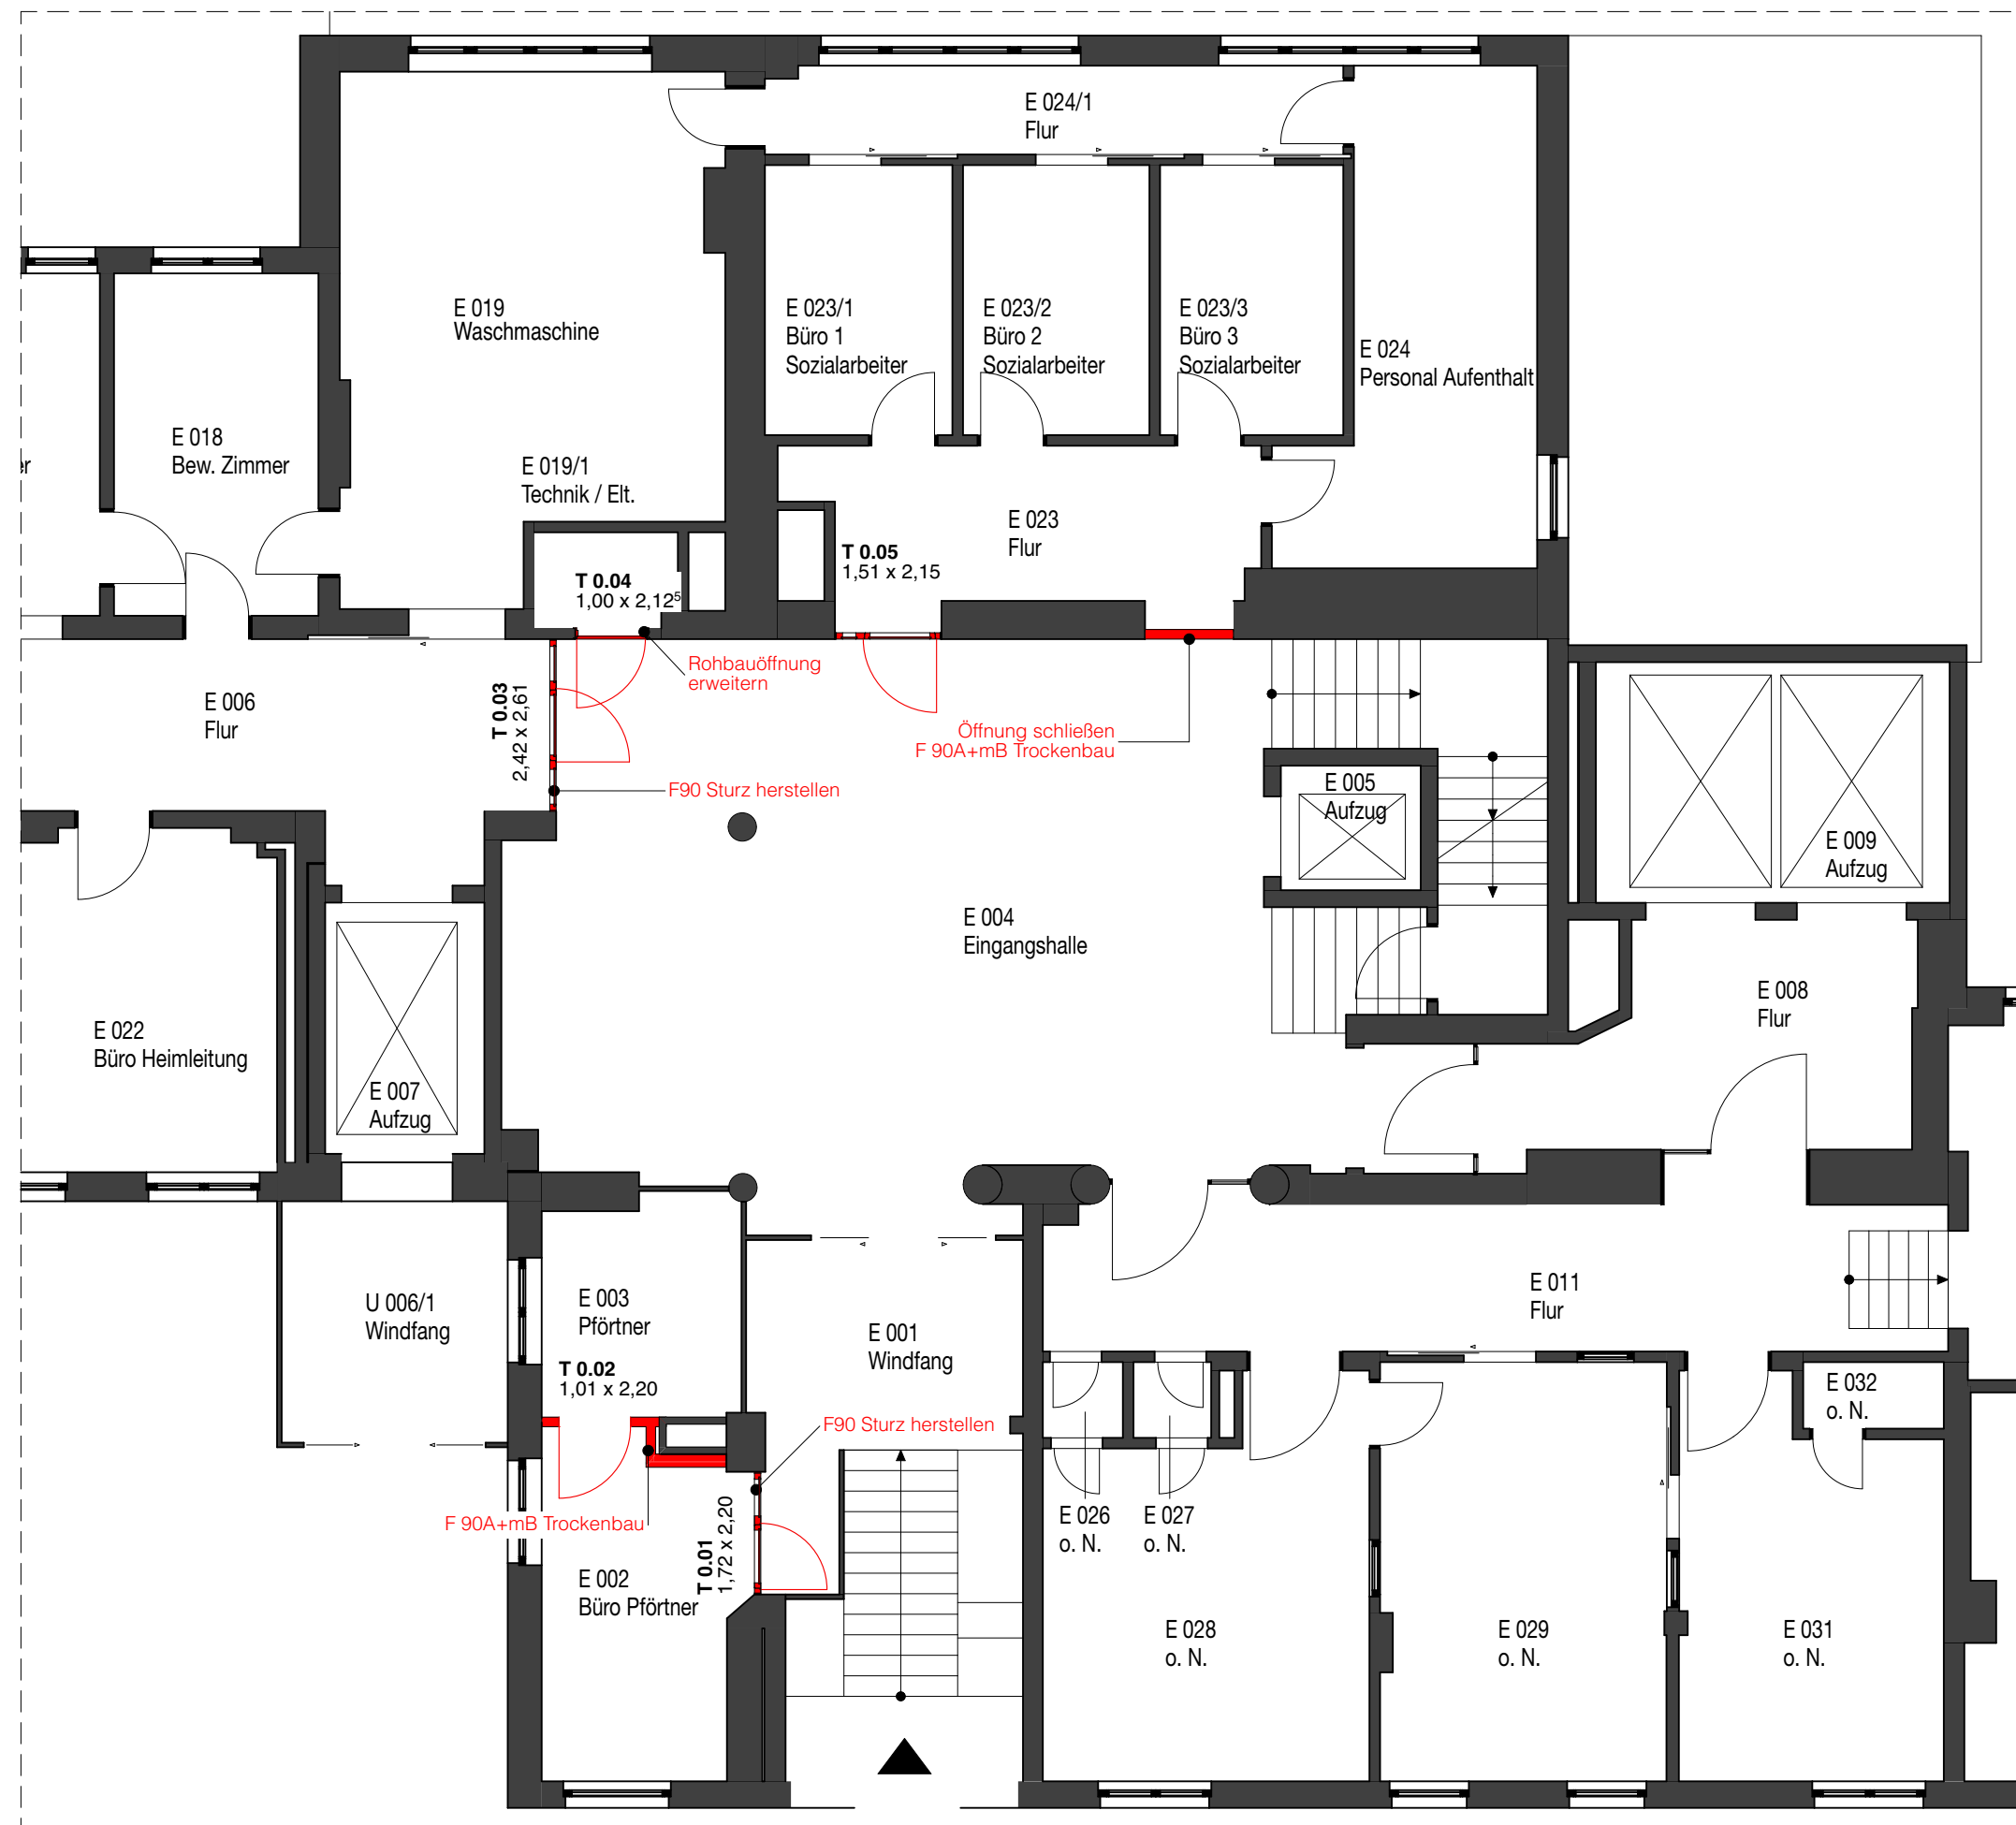

## 2025-237 UKM

Flüchtlingsunterkunft  
ehem. Unfallklinik Marienstraße  
Brandschutzzertüchtigung\_B.1923 81607

**Bauort**  
Marienstraße 37  
30171 Hannover

**Bauherrin**  
Landeshauptstadt Hannover  
Aegidientorplatz 1  
30159 Hannover

## Ausführungsplanung

### 06.4 Grundrissausschnitt | EG Mittelfügel

Maßstab: 1:100  
Datum: 06.02.26  
gezeichnet: MJ  
Format: A3 (42,0|29,7)