


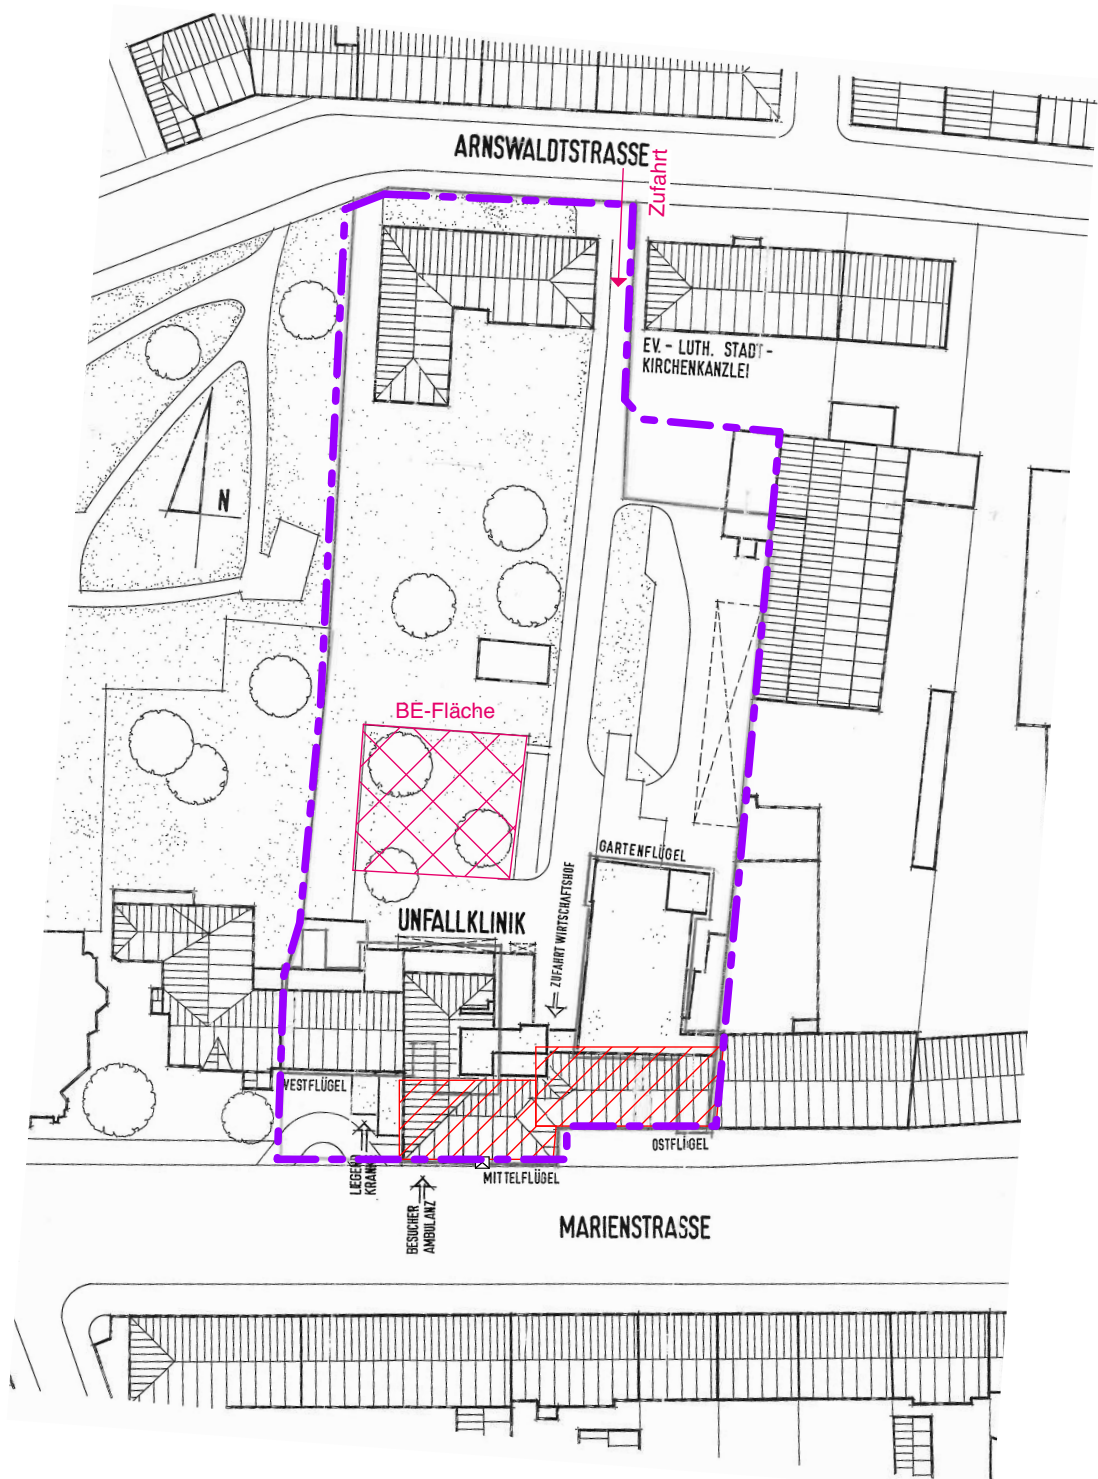

2025-237 UKM

Flüchtlingsunterkunft ehem. Unfallklinik Marienstraße
Dacherneuerung_B.1925 81603

Ausführungsplanung

06.1

Lageplan / Baustellenrichtung

Bauort
Marienstraße 37
30171 Hannover

Bauherrin
Landeshauptstadt Hannover
Aegidientorplatz 1
30159 Hannover

Maßstab: 1:1000
Datum: 06.02.26
gezeichnet: MJ
Format: A4 (21,0|29,7)