


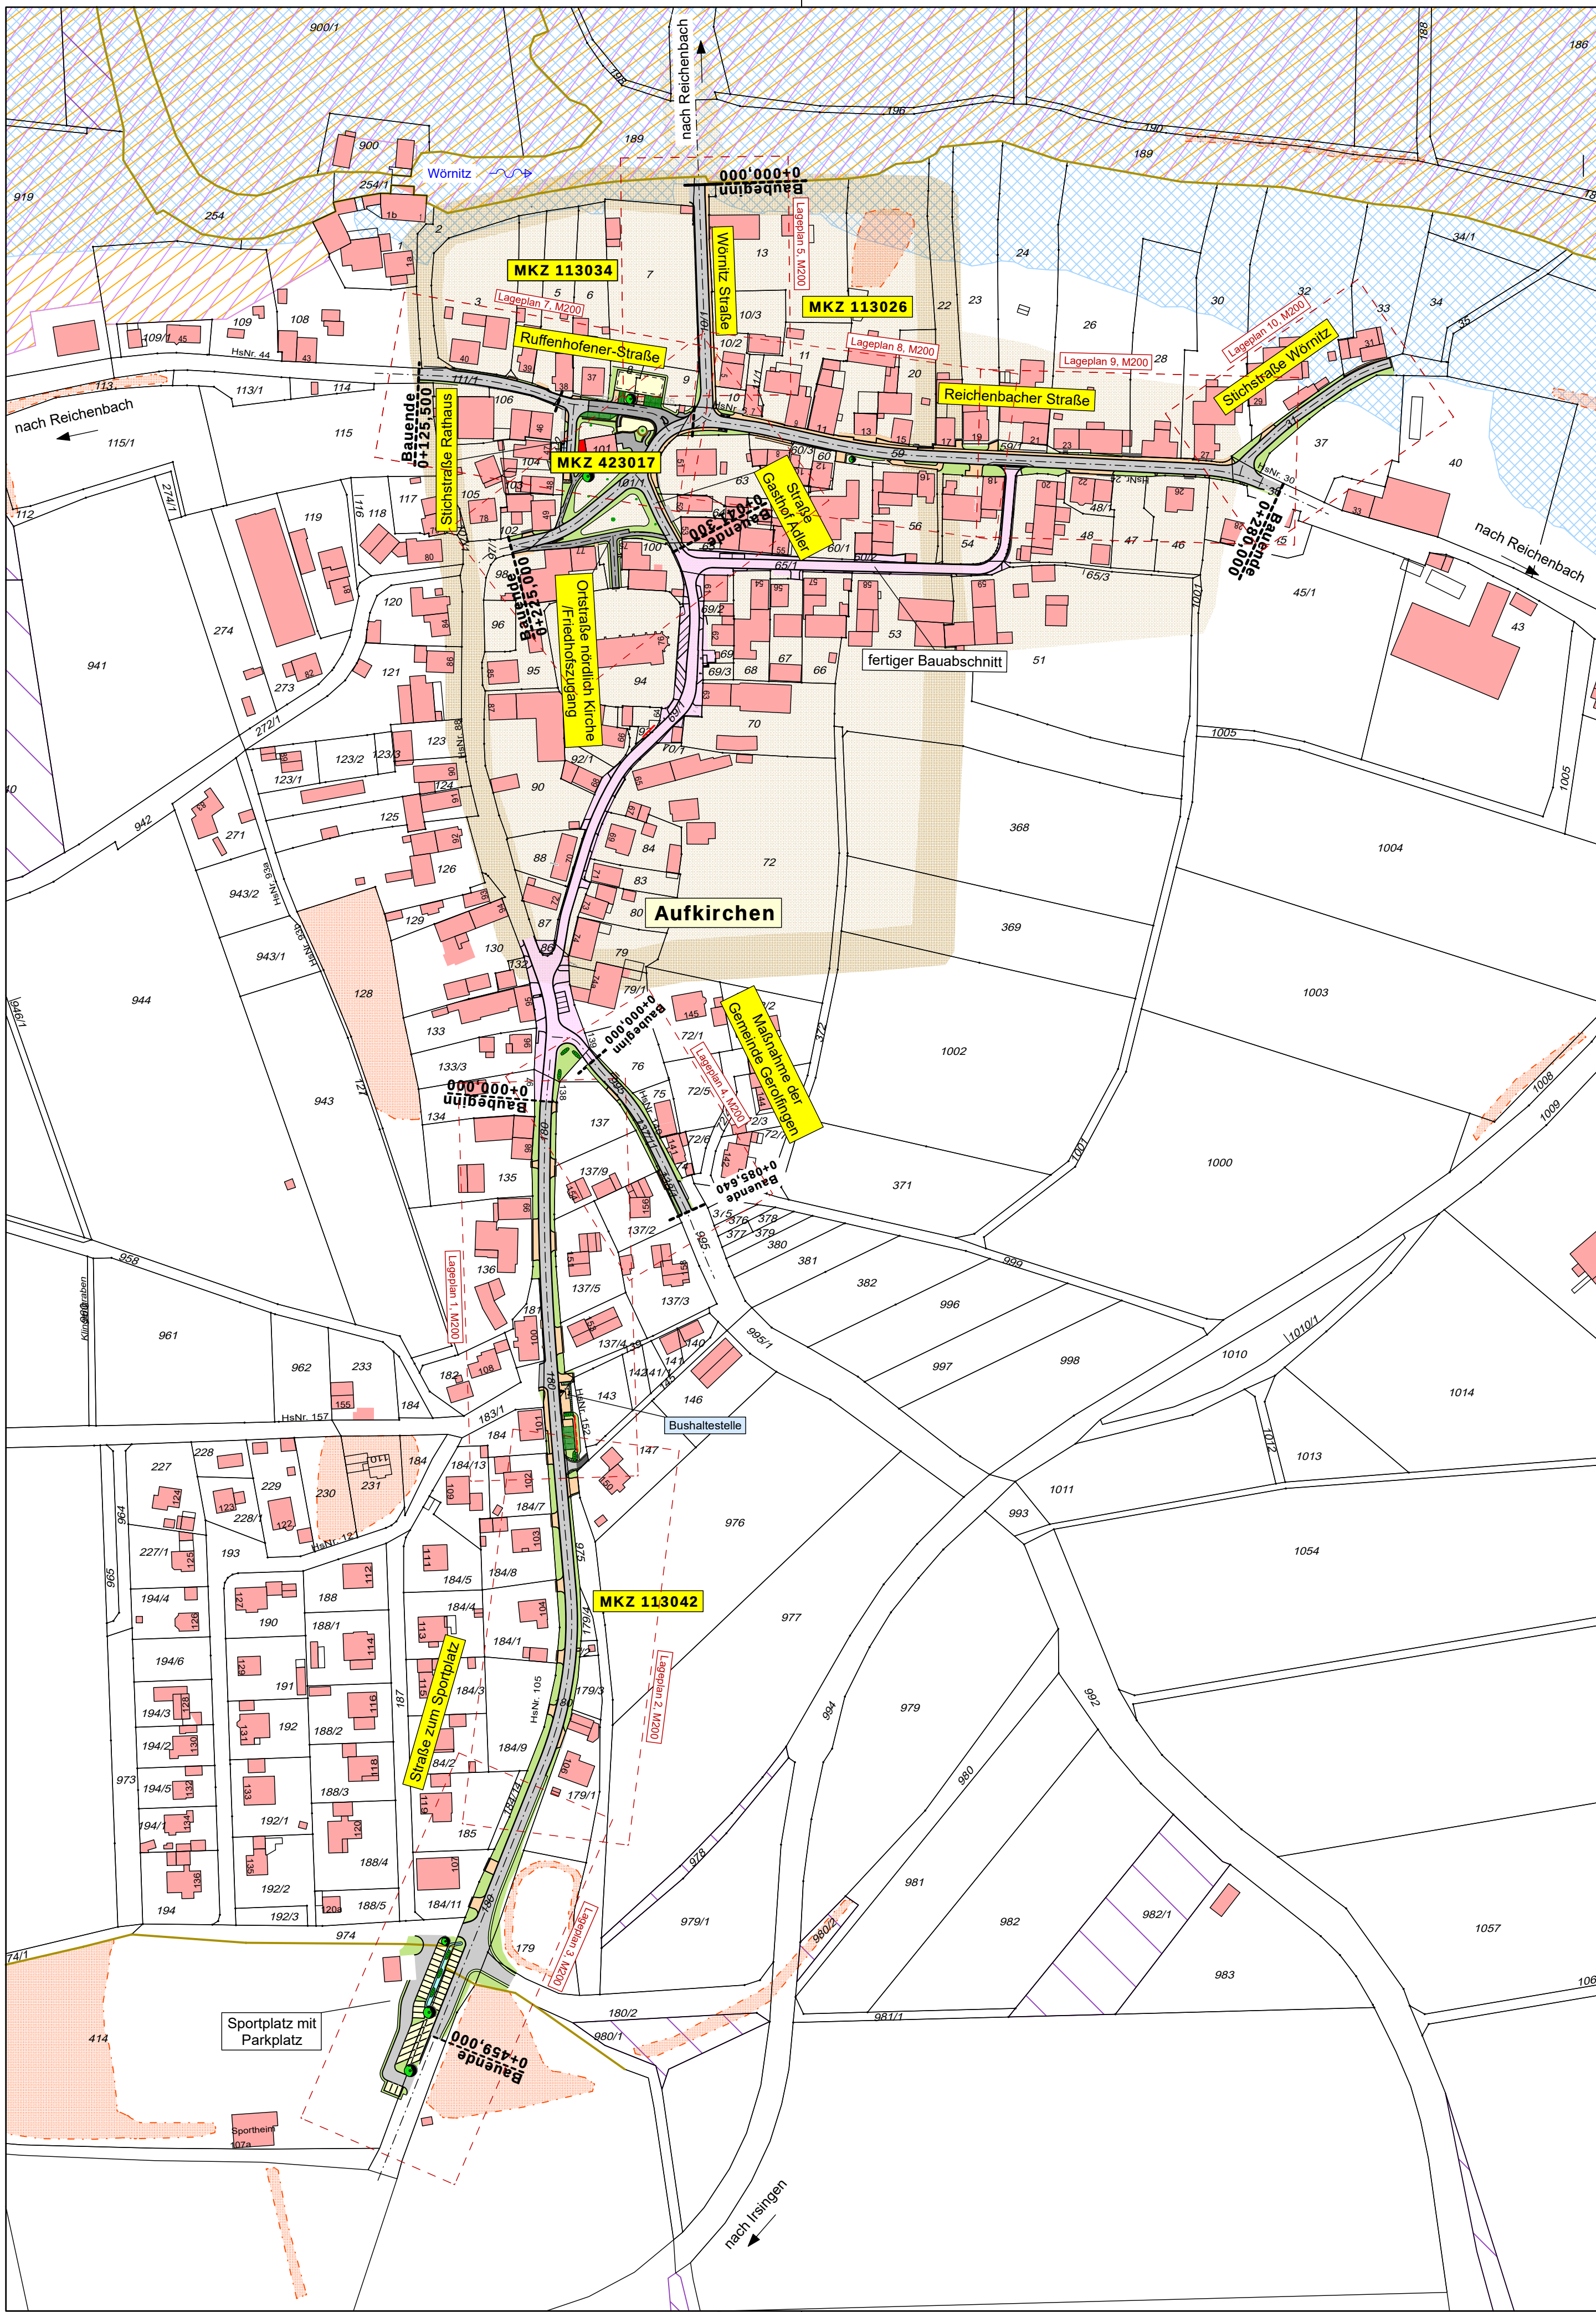


Zeichenerklärung

Planung

- Fahrbahn (asphaltiert)
- Gehwege, Parkplätze und Zufahrten (Betonpflaster)
- Wassergebundene Decke
- Parkplatz mit Betonrasenfugenpflaster
- Granitgroßpflaster in Reihen
- Granitkleinpflaster in Segmentbögen
- Angleichung Asphalt
- Angleichung Pflaster
- Angleichung Schotter
- Grünfläche
- Natursteinmauer (einreihig)
- Natursteinmauer (zweireihig)
- Planung bereits gebauter Bauabschnitt
- Gradientenhochpunkt
- Gradiententiefpunkt
- Grenze MKZ-Bereich

Verwaltung

- Flurstücksgrenze
- Flurstücksnummer
- Bodendenkmal
- FFH-Gebiet / Sonderbaugebiet
- Vogelschutzgebiet
- Überschwemmungsgebiet (HQ 100)
- Biotop

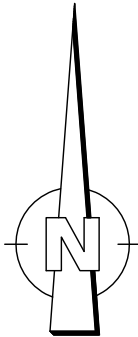

Vorhabensbezeichnung:		Anlage: 1	
Dorferneuerung Aufkirchen 2		Plannummer: 2022115/ ÜbersichtslageplanM2000_Ausschreibung.PLT	
		Leistungsphase: Ausschreibung	
Planbezeichnung: Übersichtslageplan MKZ 423017, MKZ 113026, MKZ 113034 & Maßnahme der Gemeinde Gerolfingen		Maßstab: 1:2000	Index / Datum: 00 / 25.02.2026
Vorhabensträger: Teilnehmergemeinschaft Aufkirchen 2		Entwurfsverfasser:	
(Datum) (Unterschrift)		(Datum) (Unterschrift)	